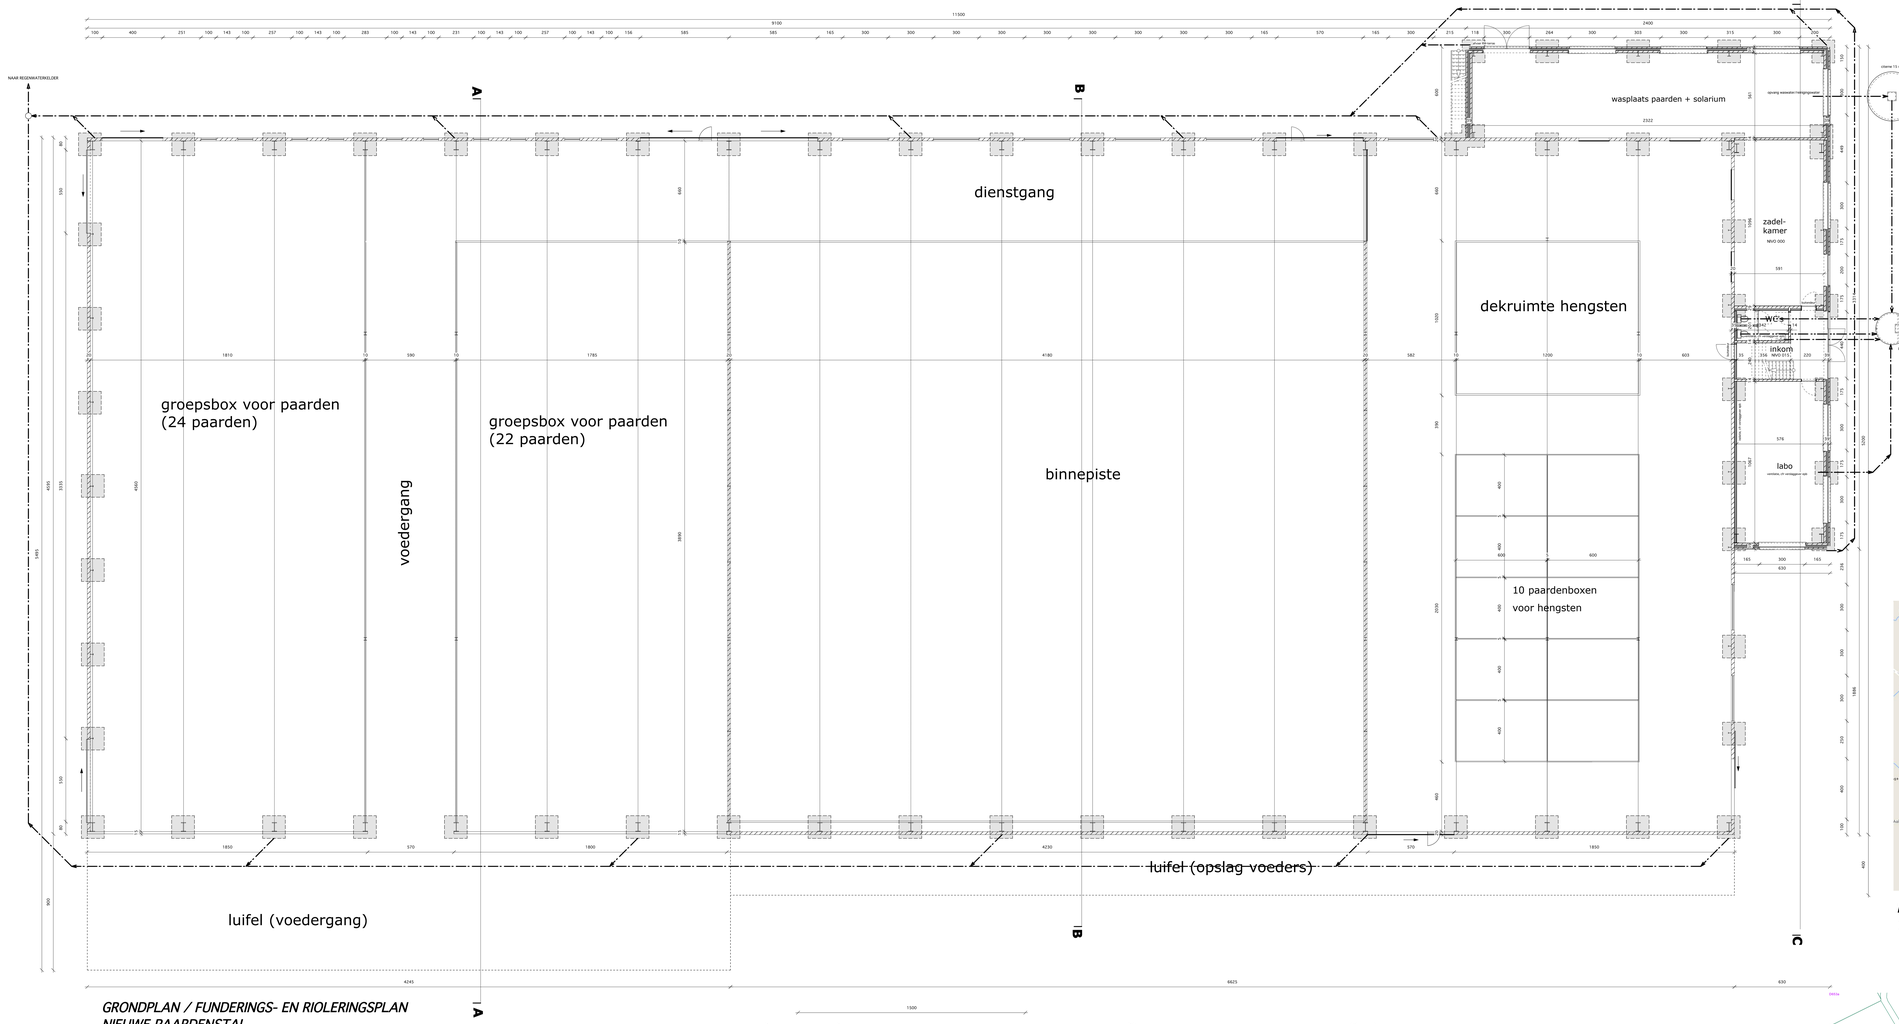

GRONDPLAN / FUNDERINGS- EN RIOLERINGSPLAN
NIEUWE PAARDENSTAL

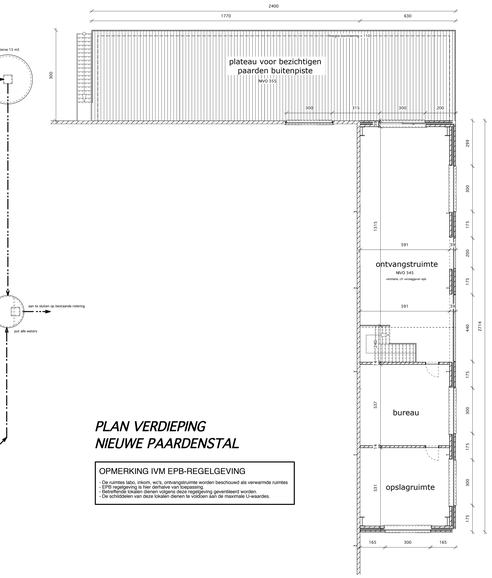

PLAN VERDIEPING
NIEUWE PAARDENSTAL

OPMERKING IVM EPB-REGELGEVING

LIGGINGSPLAN
1/20.000

VOORGEVEL
te regulariseren mestvaalt
(Schaal 1/100)

ACHTERGEVEL
te regulariseren mestvaalt
(Schaal 1/100)

RECHTERGEVEL
te regulariseren mestvaalt
(Schaal 1/100)

LINKERGEVEL
te regulariseren mestvaalt
(Schaal 1/100)

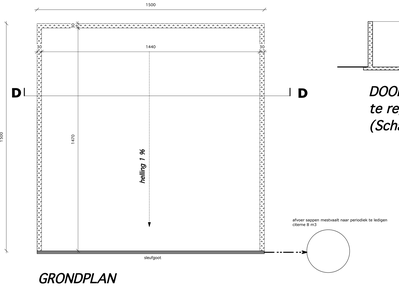

GRONDPLAN
te regulariseren mestvaalt
(Schaal 1/100)

DOORSNEDE DD
te regulariseren mestvaalt
(Schaal 1/100)



MATERIALEN nieuwe paardenstal

DEKSELPANNEN	grijze betonpannen in combinatie met betonpannen met rood kleurenmoer
GOTEN EN HAGELGOTEN	zinkgrijze PVC goten en hagelgoten
BUITENGEVELMUREN	PVC profielen - Kunststof
BINNENGEVELMUREN	Gipsvezelplaat op houten ondersteuning - Metalstud
VLOEREN	gepolijst betonvloer - Gietvloer
DAKVENSTERS	PVC dakvenster - Velux glas
VENSTERS	PVC - grijze ramen

Alle materialen aangeduid op de plannen en doorsneden stellen de maatgevende zone tussen muren, geen rekening houdend met extra afwerkingslagen (bekleding, stucfolie, verven ...)

