


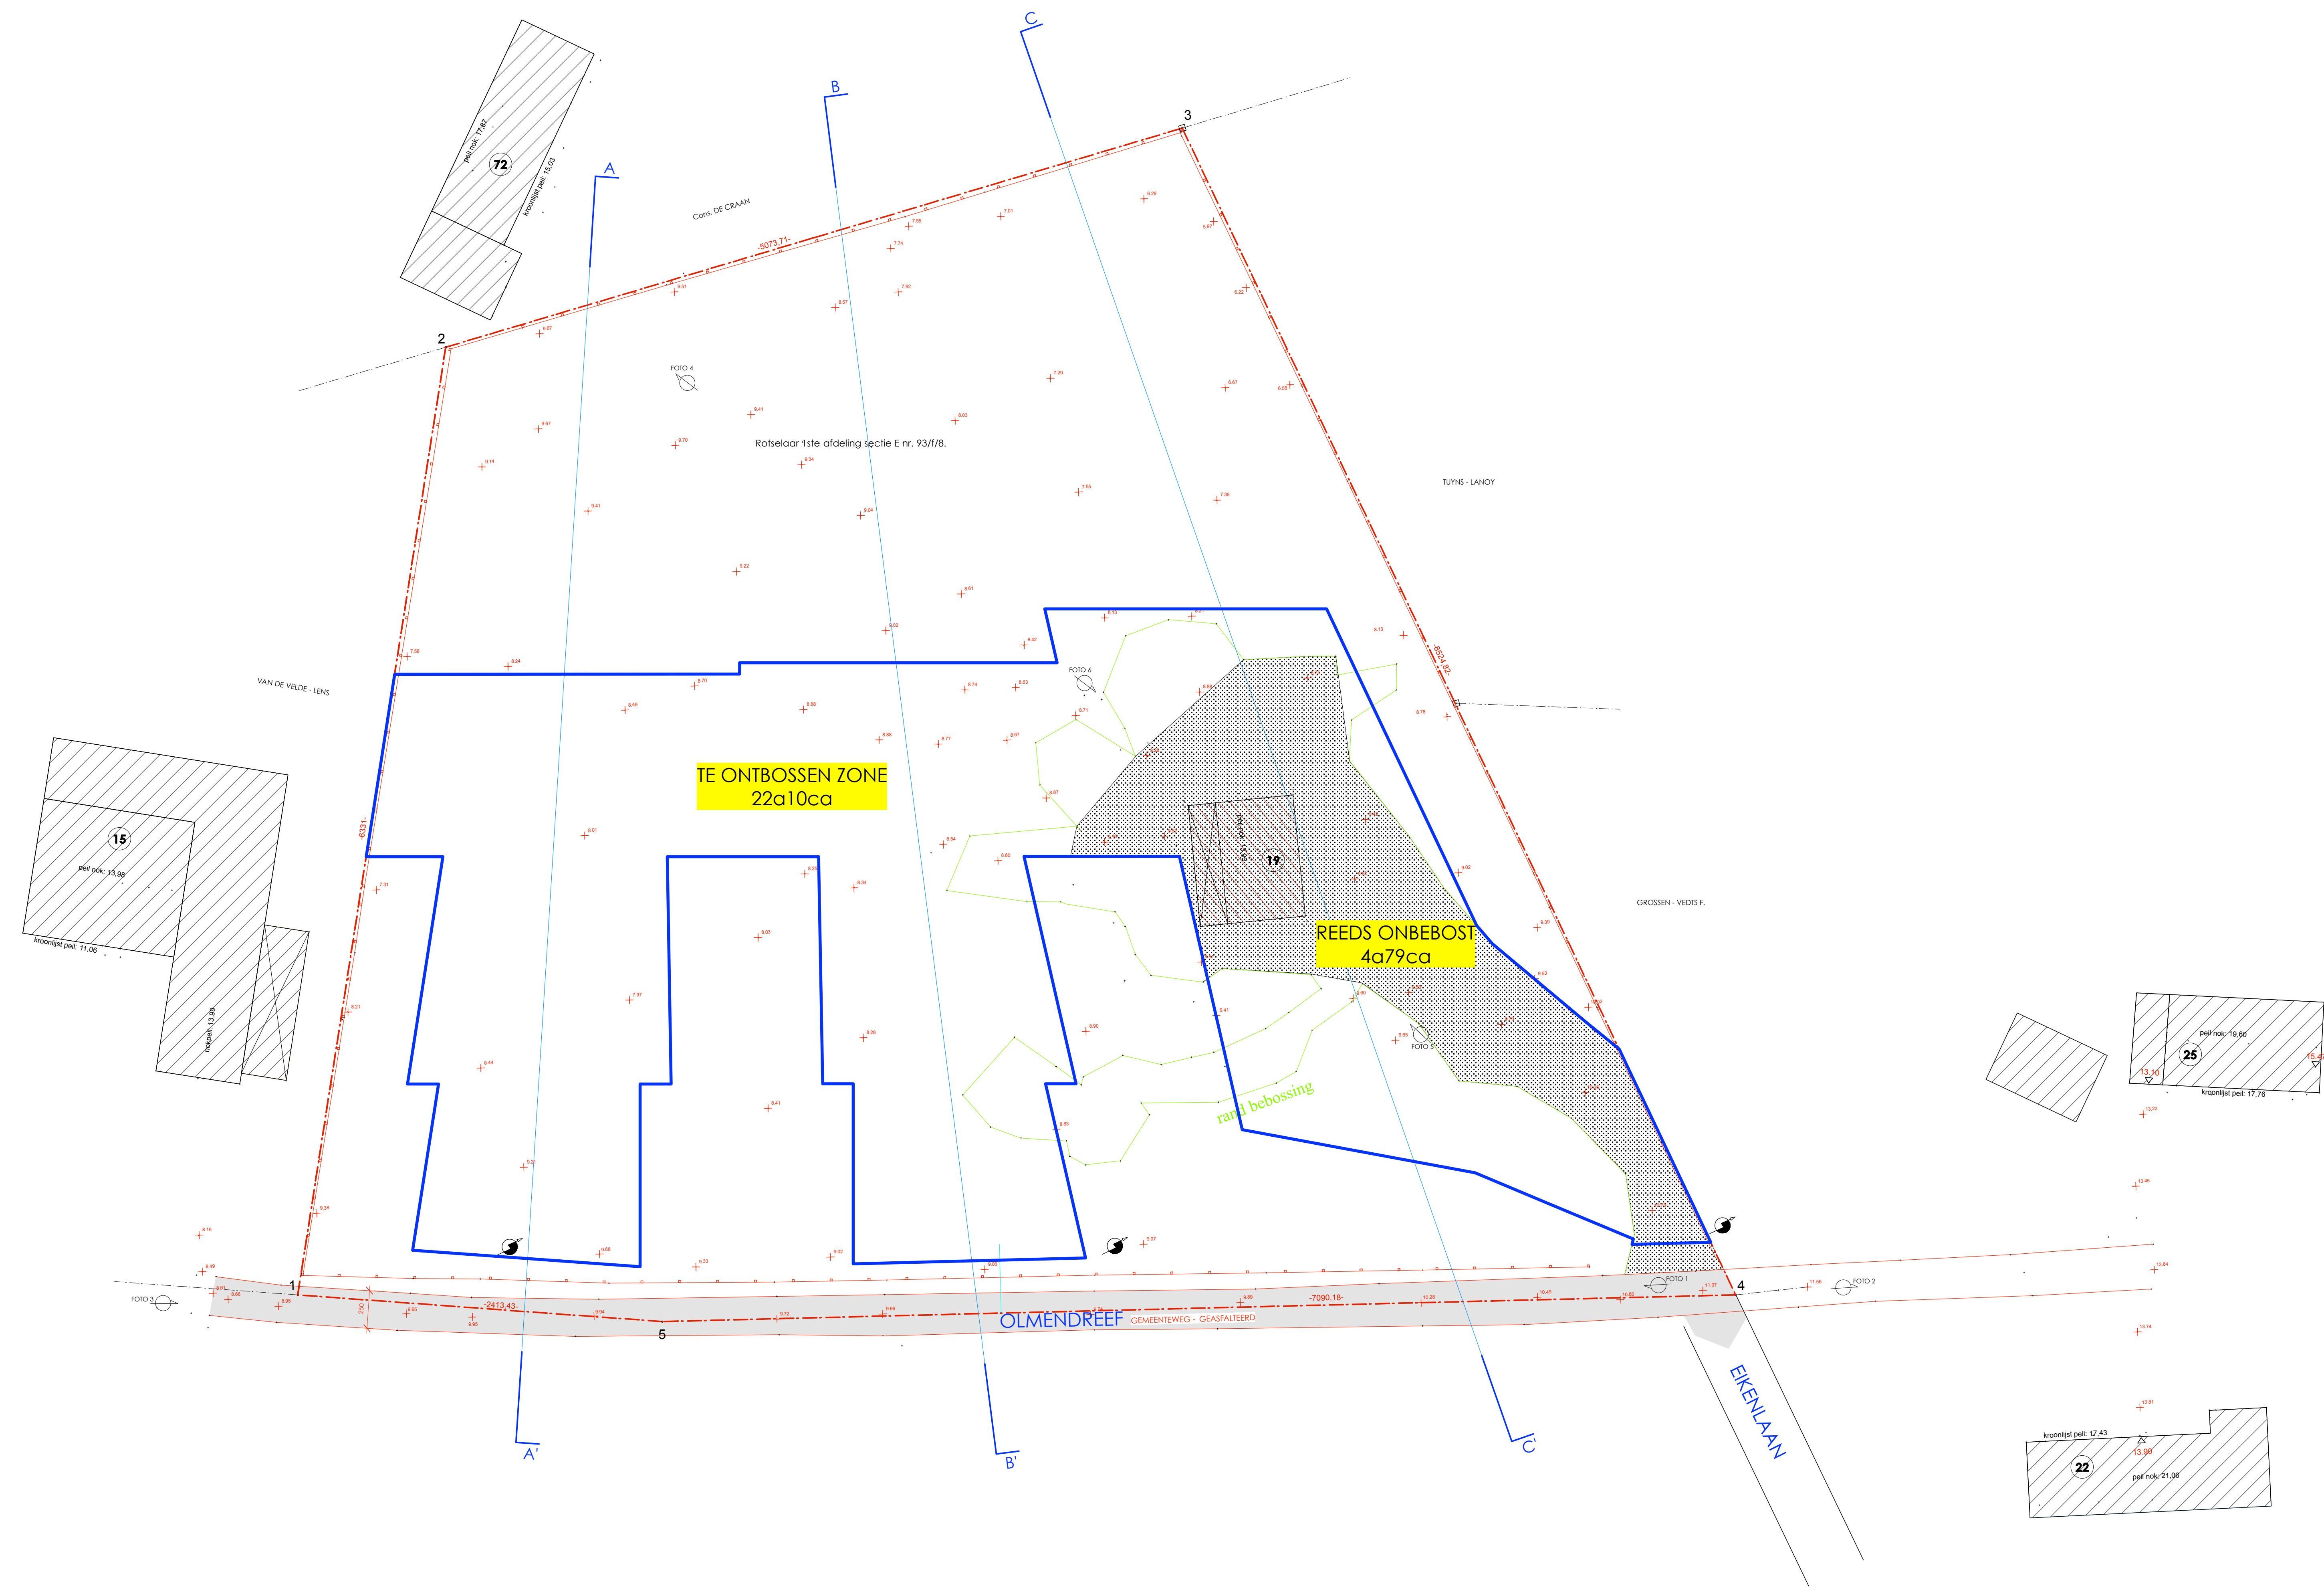

INPLANTINGSPLAN

BESTAAND

schaal 1 : 200

