


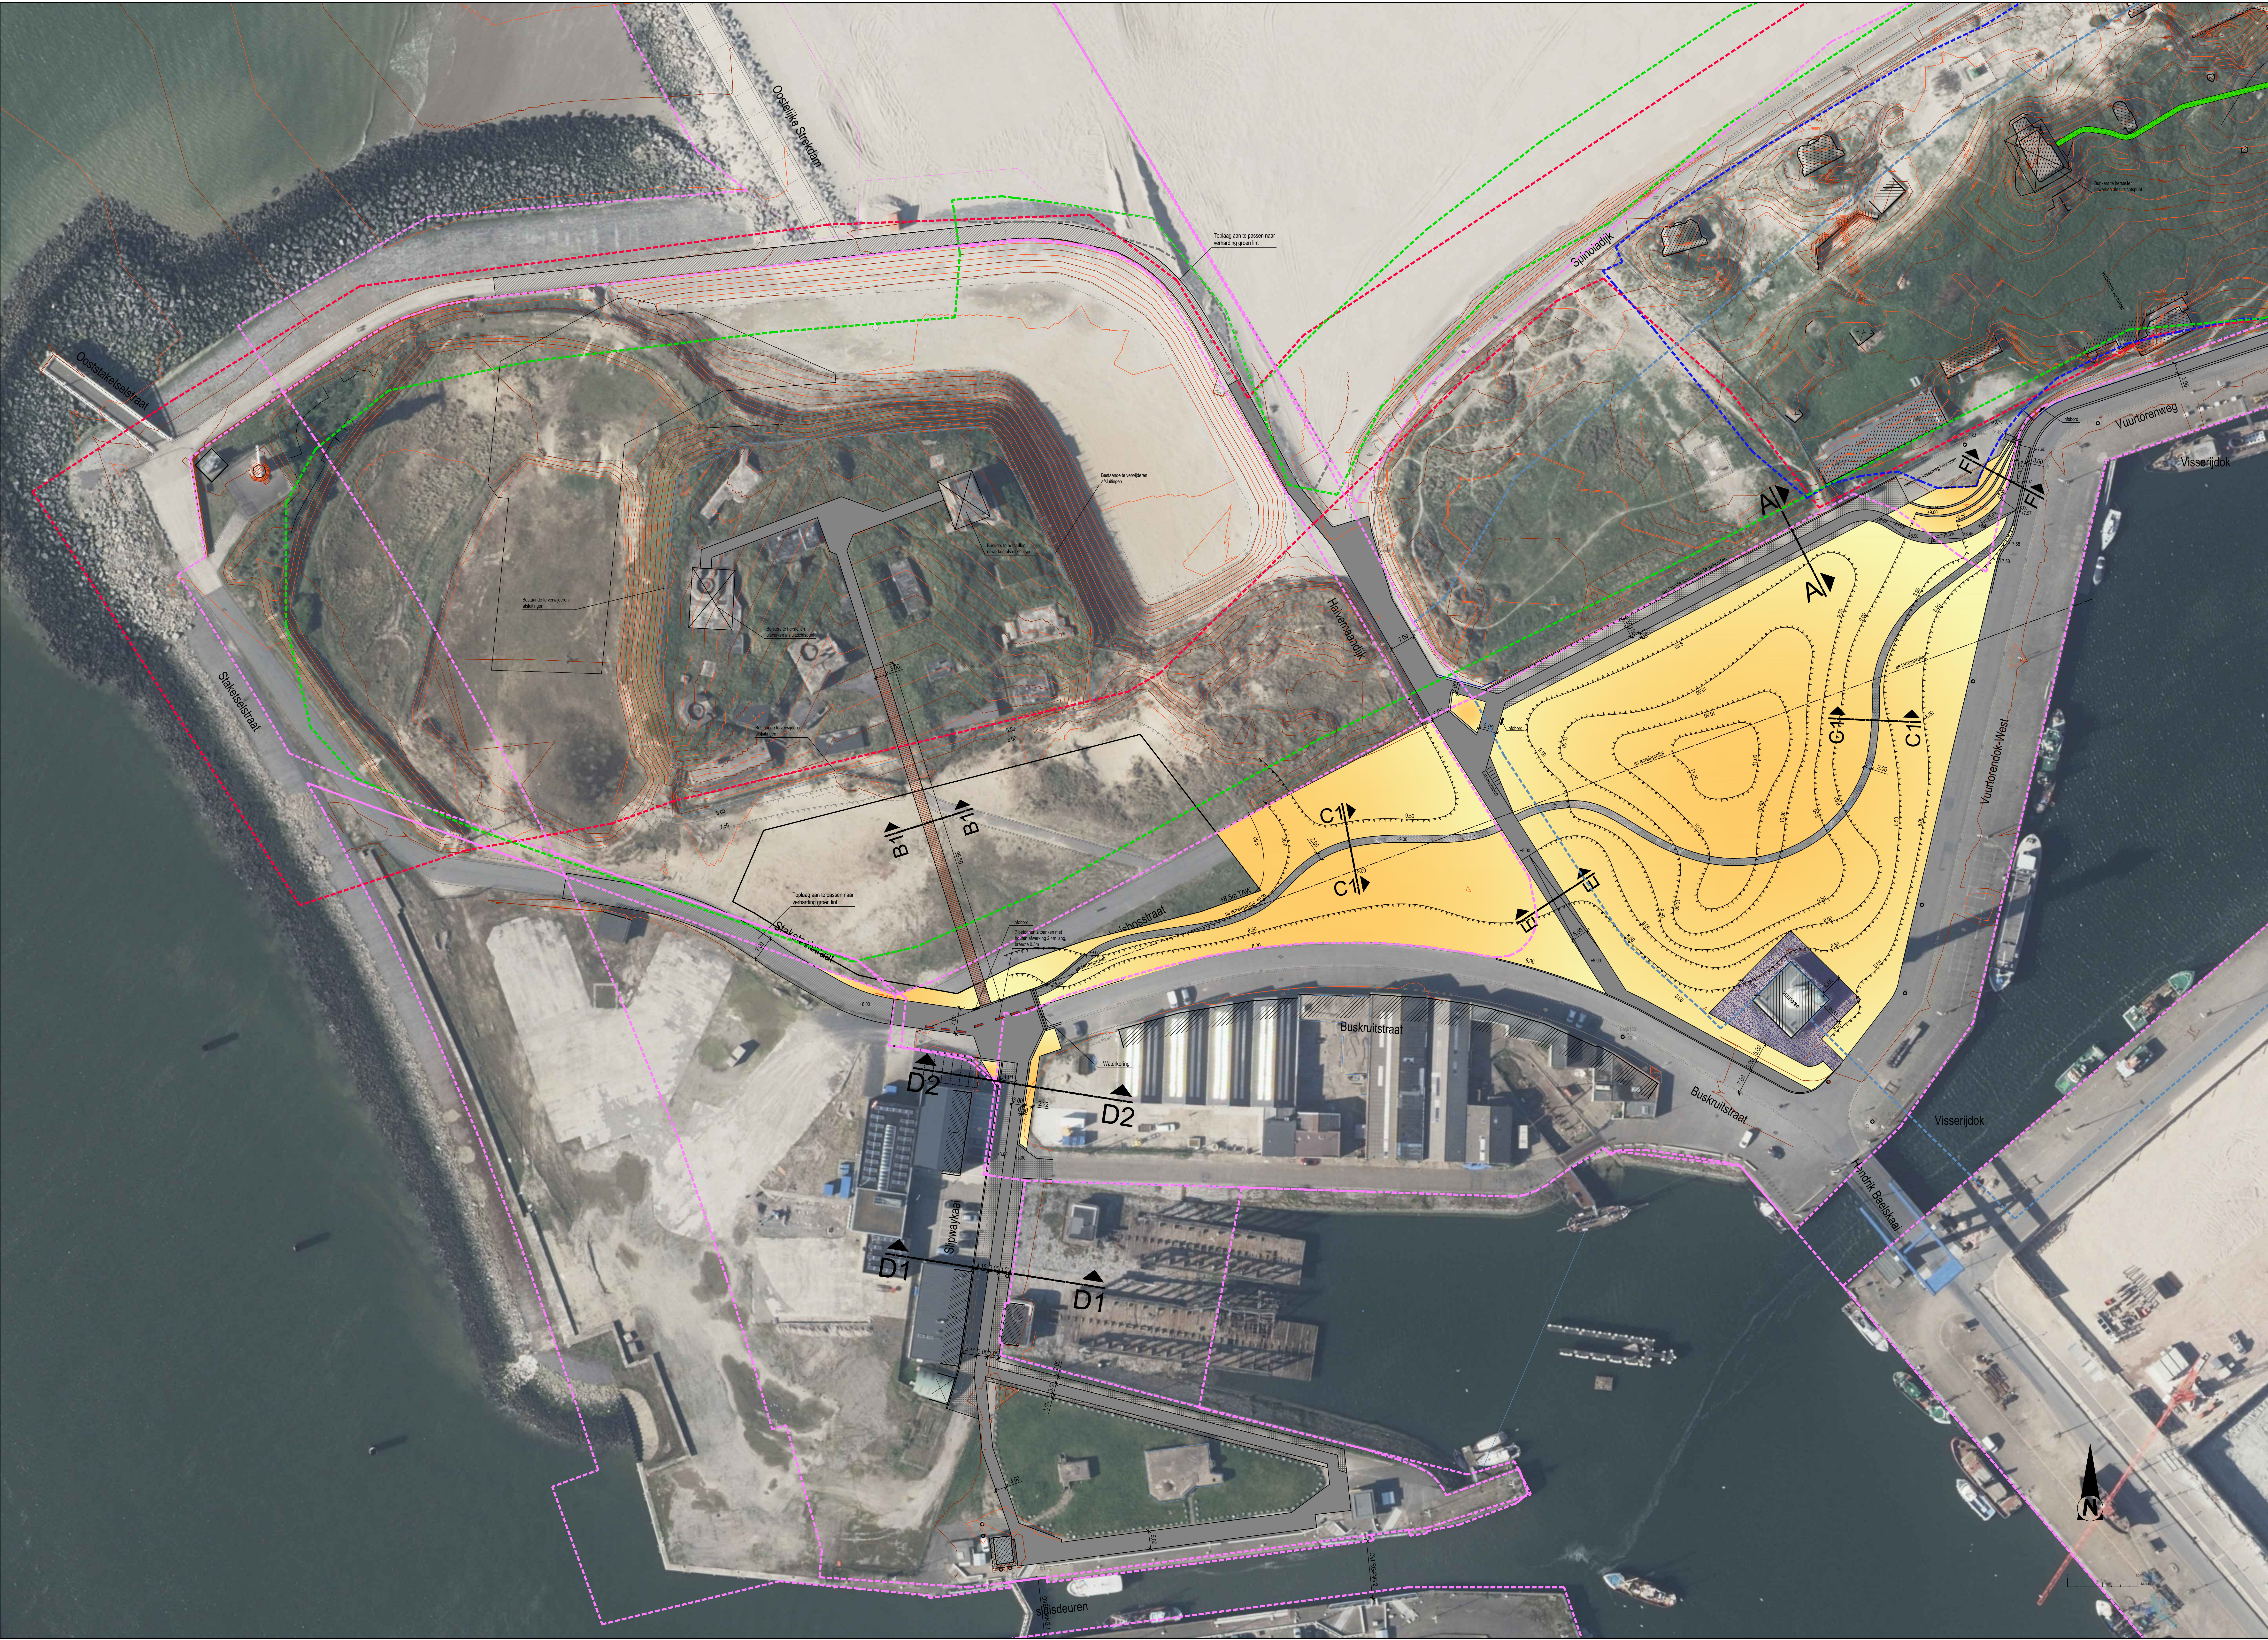

- Legende
- Uitgewassen cementbetonverharding
 - Toplaag uitgewassen cementbetonverharding
 - Asfalt
 - Kasseien
 - Betontegels
 - Kieschelpen pad
 - Groenpad aan te leggen via beheer
 - Vlonderpad
 - Gestabiliseerd profensplis
 - Groenbuffer
 - Op te breken verharding
 - Zand
 - Leuning vlonderpad
 - Draaafsluiting met poortjes
 - Duivendecreet
 - Habitatrichtinggebied
 - Venggebied
 - bestemming volgens GRUP
 - bestemming natuur volgens gewestplan
 - Beschermde landschap

Opdrachtgever
Stad OOSTENDE



Opdrachtgever
Vindredactie 1
1000 Oostende
Tel. +32 (0)3 200 90 00
www.oostende.be

Gezien & goedgekeurd door
de Stadscommissie
de Schepenen
K. Bouter
J. Verbeke


Project
OOSTENDE - GROEN LINT
Oosteroeverduinen
Ontsluiting Fort Napoleon
ONTWERP

Studiebureau
ARCADIS
Landscape architect
100 Brussel
Nieuwpoort
Tel. +32 (0)3 200 90 00
www.arcadisbelgium.be

Geplande realisatie
ARCADIS
100 Brussel
Nieuwpoort
Tel. +32 (0)3 200 90 00
www.arcadisbelgium.be

Index	Datum	Omschrijving	Gevel	Ontw.	Projectantw.	BAN
7	10-05-2017	Aanvraag stedenbouwkundige vergoeding - versie B	BLA	BAW	Schaal	1:500
8	23-05-2017	Aanvraag stedenbouwkundige vergoeding - versie A	BLA	BAW		
5	28-05-2017	Voorontwerp - draft versie 5	BLA	BAW	Formaat	1:200
4	19-05-2017	Voorontwerp - draft versie 4	BLA	BAW		
3	01-10-2016	Voorontwerp - draft versie 3	BLA	BAW	Project	BE116009148
2	16-10-2016	Voorontwerp - draft versie 2	BLA	BAW		
1	23-09-2016	Voorontwerp - draft versie 1	BLA	BAW	Volgnummer	

GRONDPLAN ONTWERPEN TOESTAND
DEEL 1

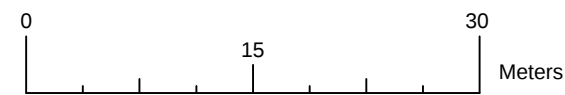

4.2