


ONDERWERP VAN BOUWAANVRAAG

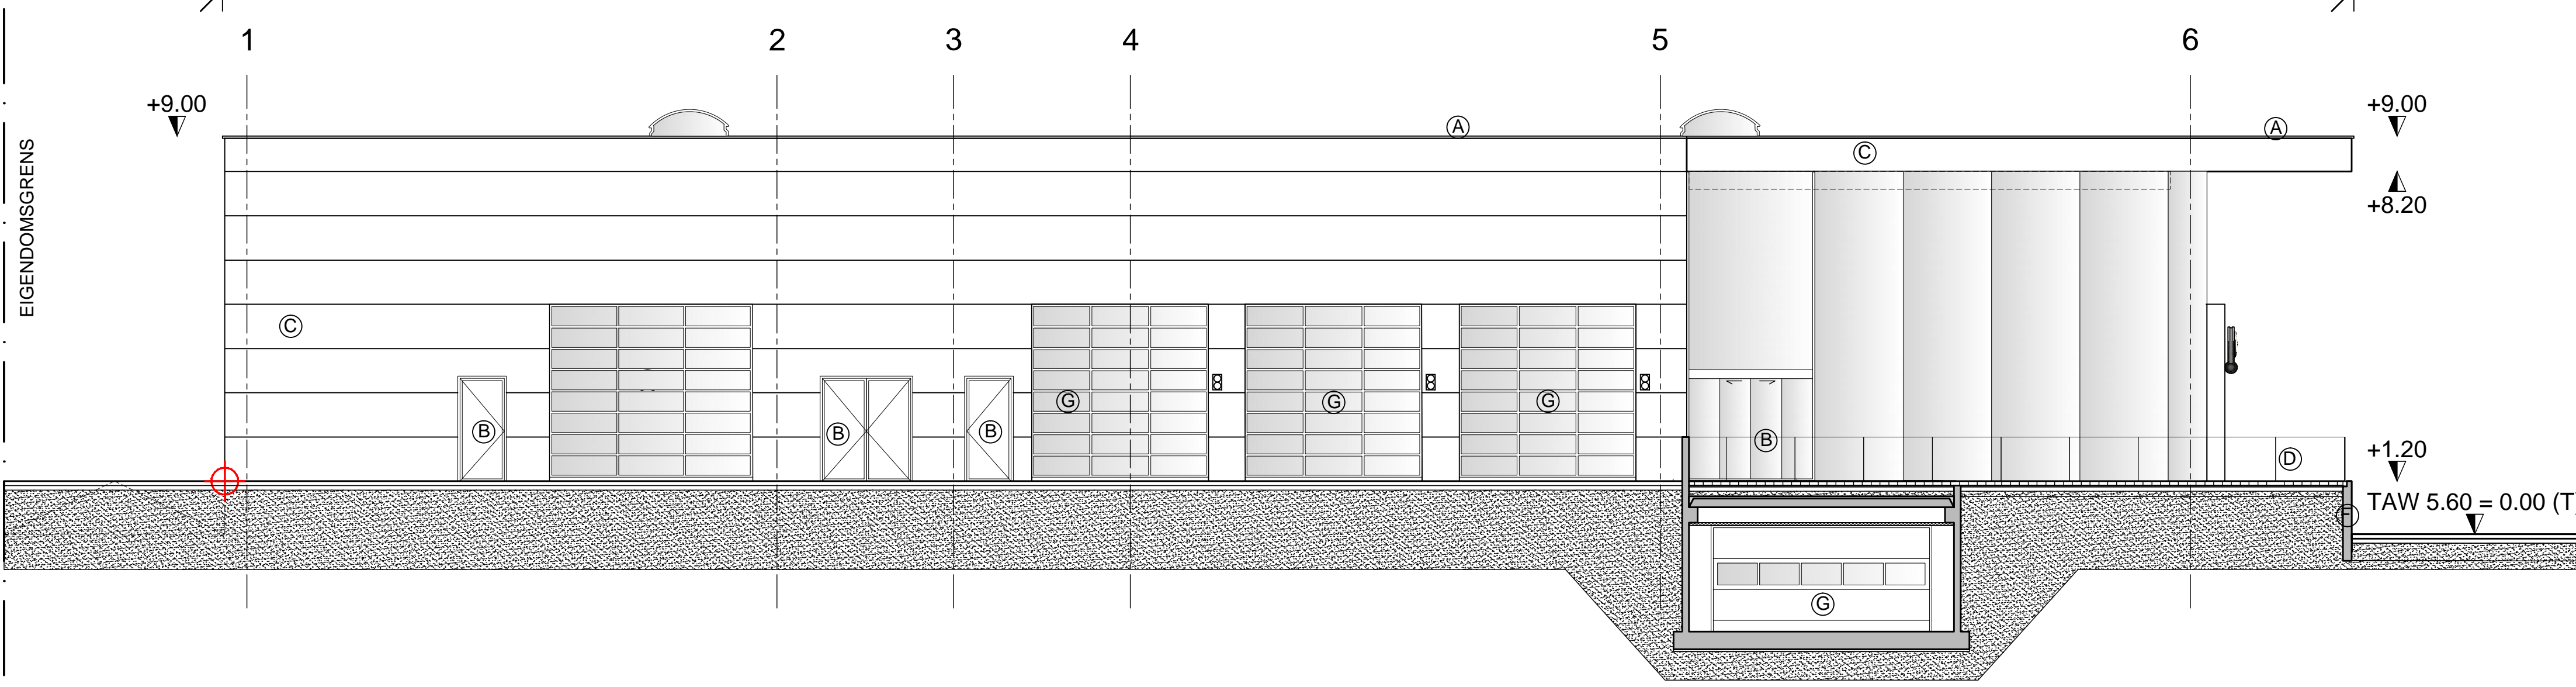

| | |
|----------------------------------|--|
| HERONTWIKKELING BMW CONCESSIE | |
| NOORDGEVEL | |
| DOSSIER NR | 163333 |
| DATUM | 05/07/2017 |
| SCHAAL | 1/100 |
| FILE | BA_HERONTWIKKELING BMW CONCESSIE_G_N_02 |