
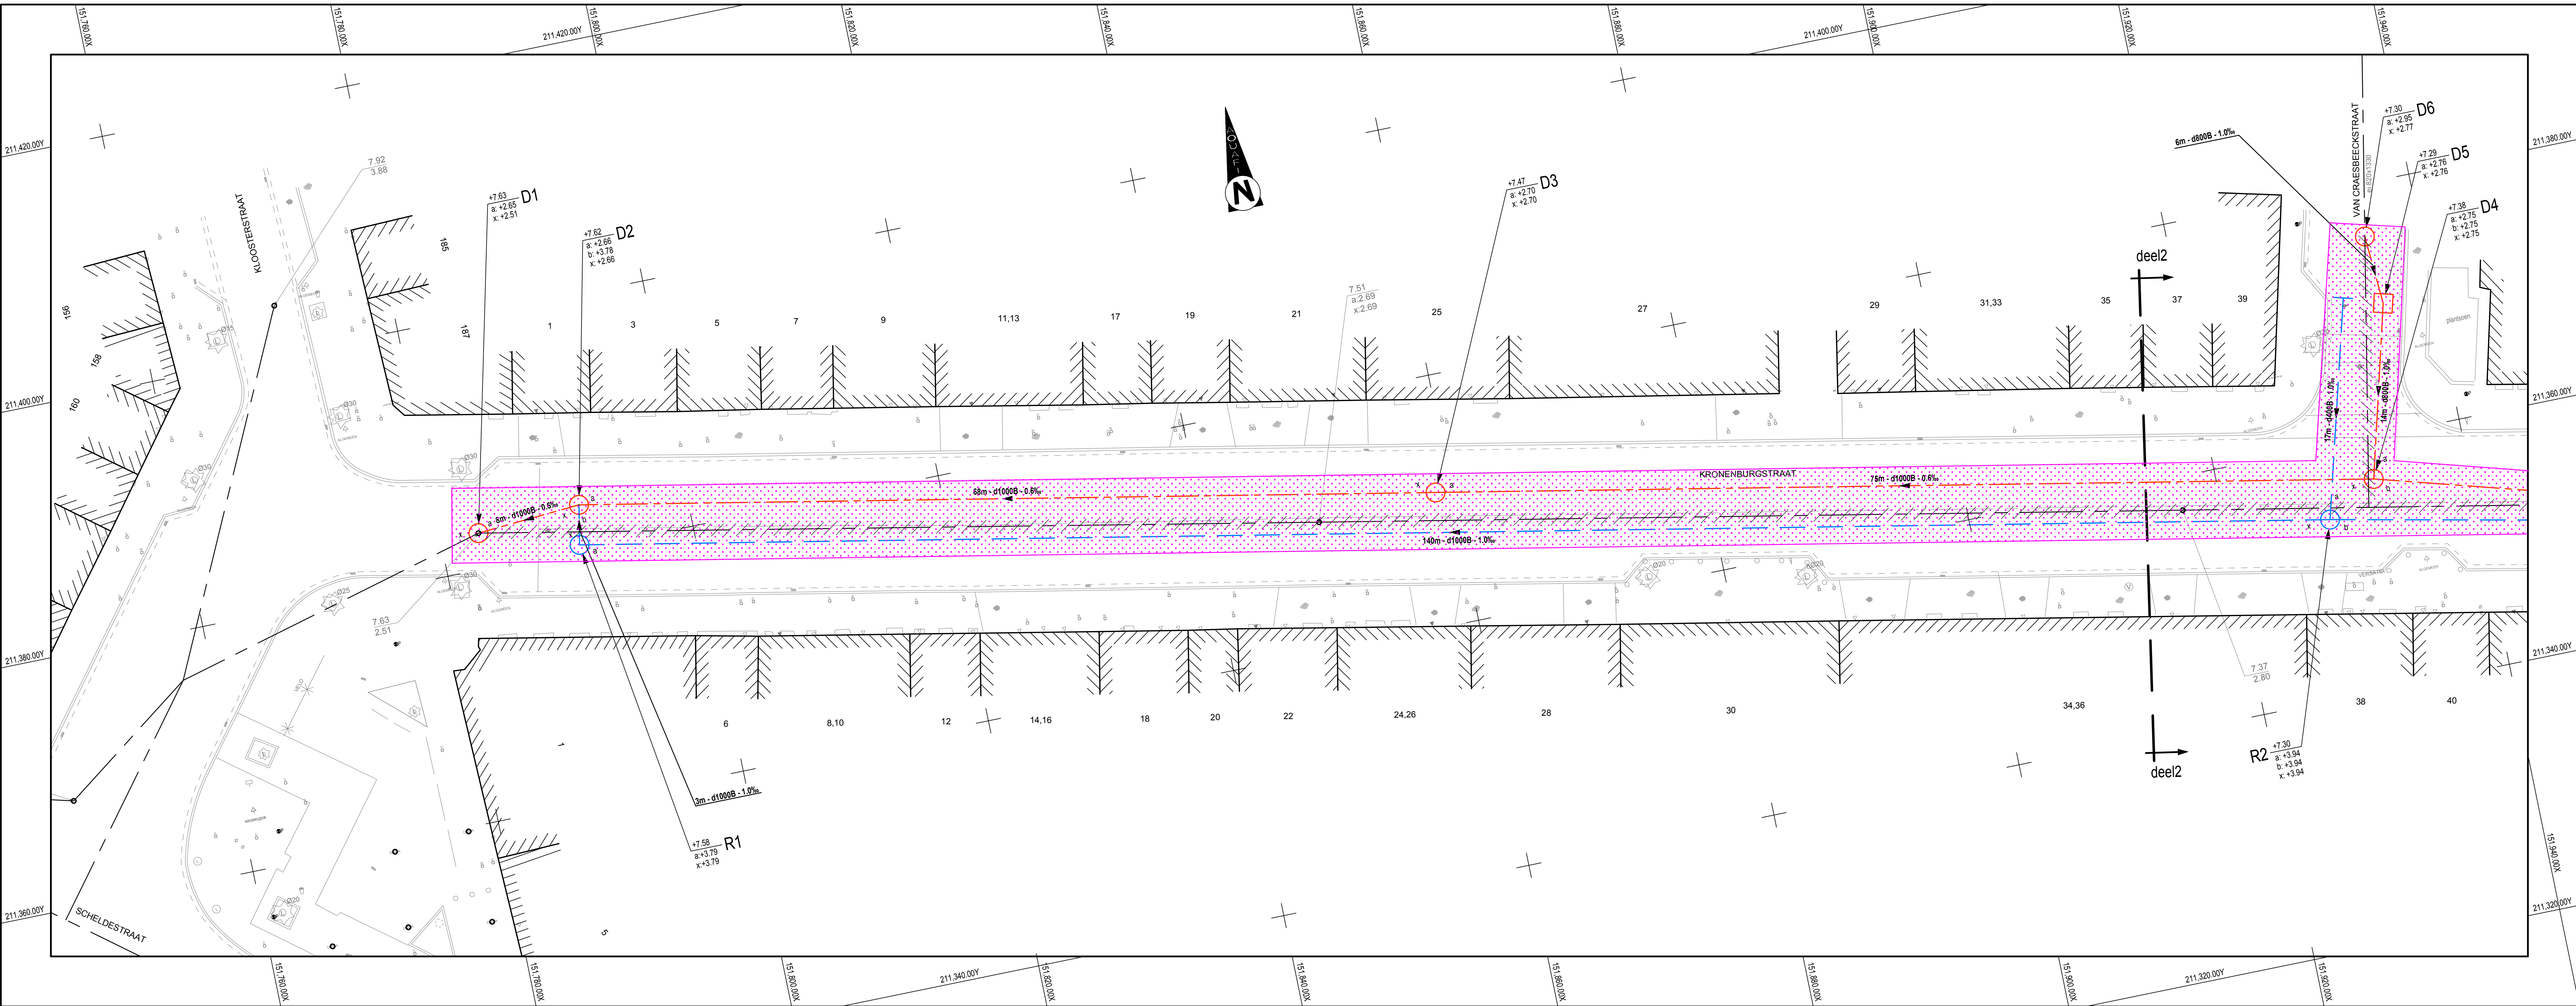


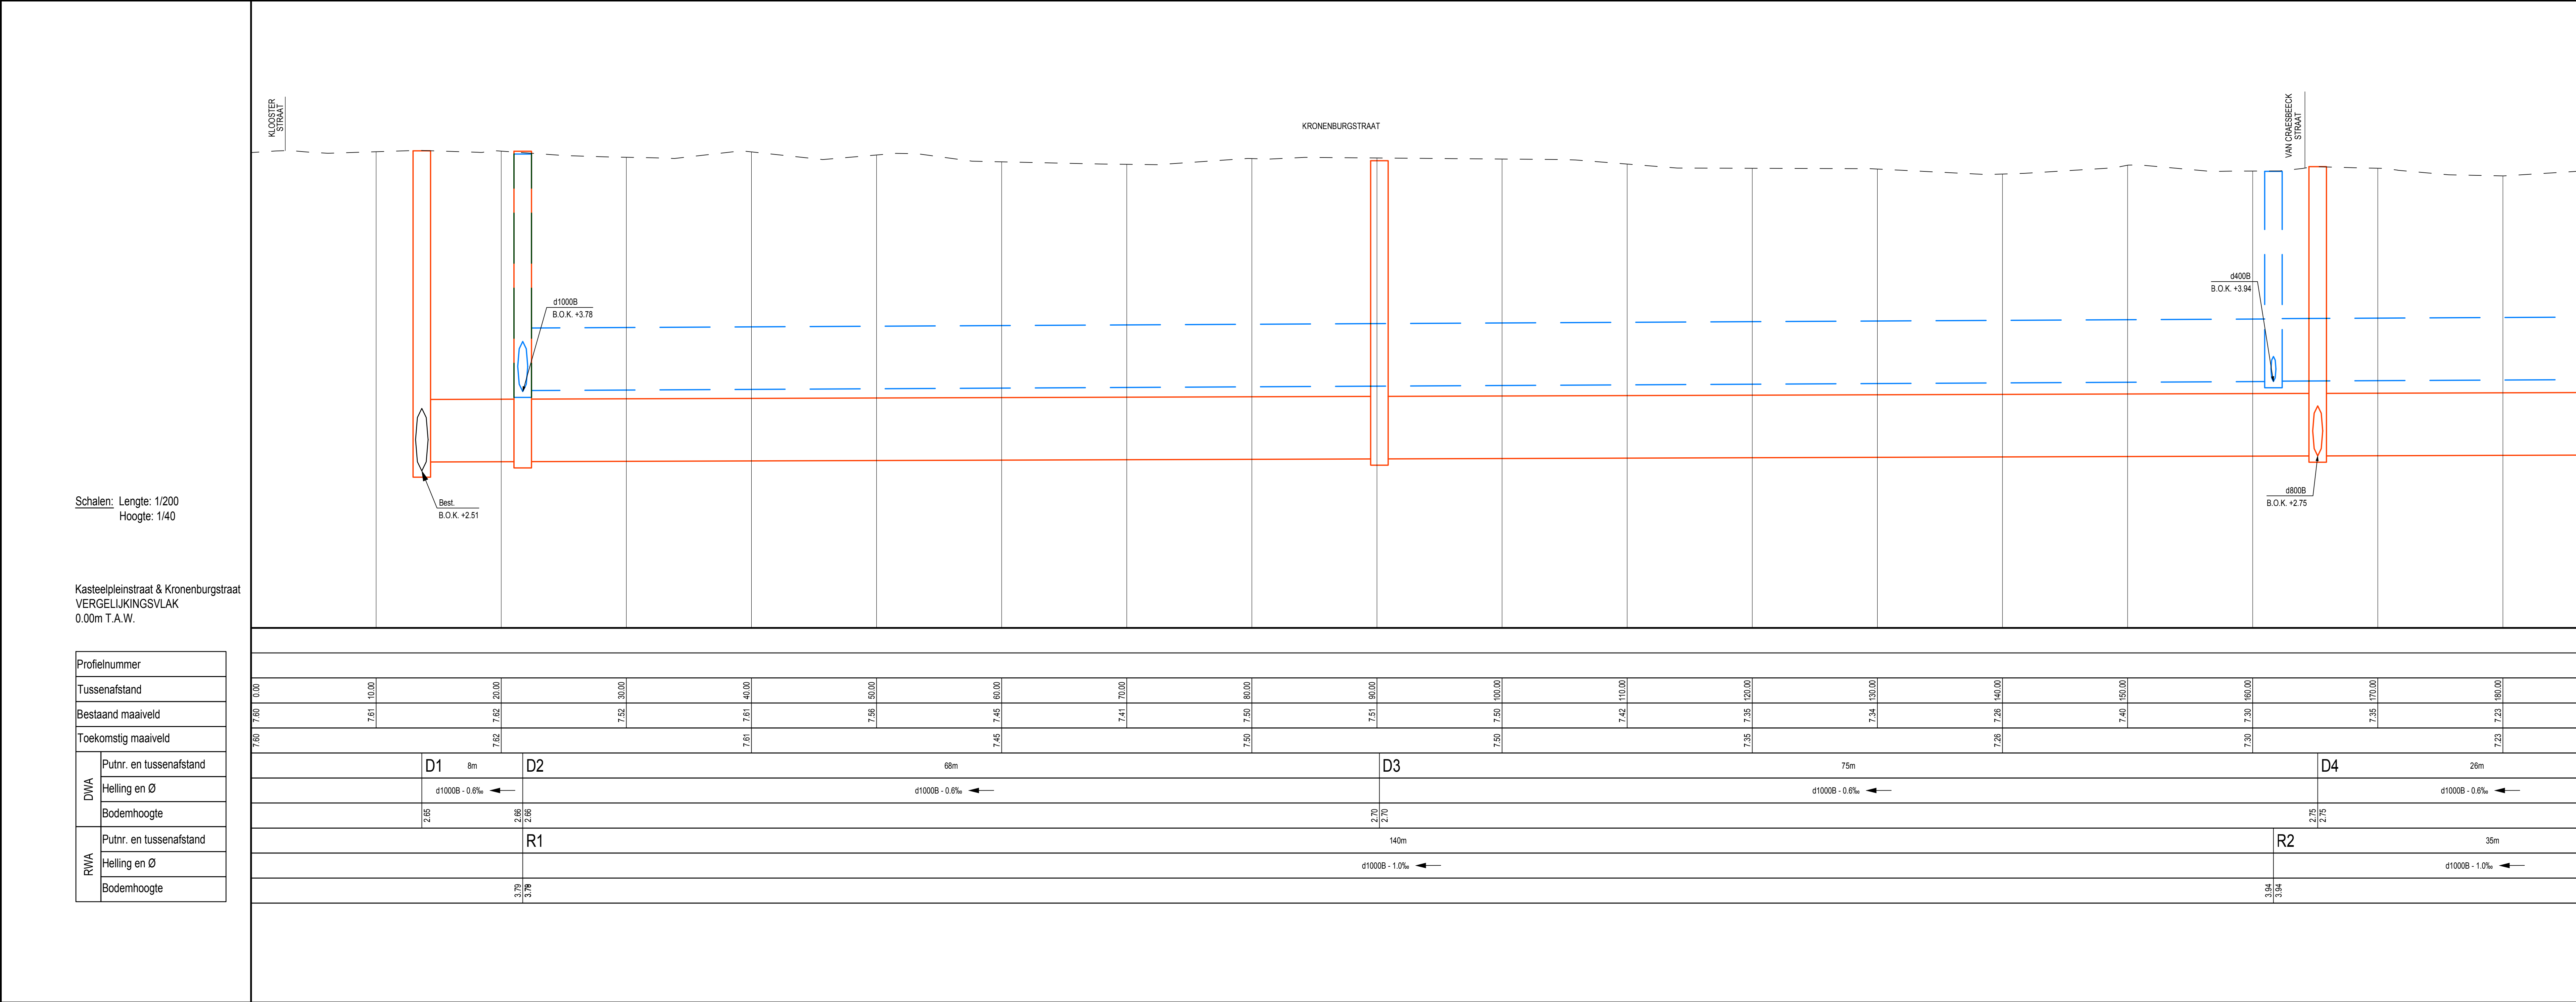

Werkzone riolering

DRAFT

Opdrachtgevers

STAD Antwerpen

Stad Antwerpen

Dienstruimte Antwerpen  
Lange Gildestraat 21  
2000 Antwerpen  
TEL +32 (0)3 360 81 00

de secretaris

de burgemeester

Mechelensteenvoeg 66  
2018 Antwerpen  
TEL +32 (0)3 360 35 000

Rio-Link

Rio-Link

Gezien & goedgekeurd door

Project

Anwerpen - district Antwerpen  
MLO Kasteelpleinstraat - Kronenburgstraat  
R3A252  
VOORONTWERP

Studiebureau

Maatschappelijke afdeling  
ARCADIS Belgium NV  
Koningstraat 65  
1000 Brussel  
Algemeen directeur  
Luc Peeters  
info@arcadisbelgium.be - www.arcadis.com

Coördinerende vestiging  
ARCADIS Belgium NV  
Ch. d. l'Ind. P. d'Industrie 12  
2000 Antwerpen  
TEL +32 (0)3 360 81 00  
FAX +32 (0)3 360 81 01