
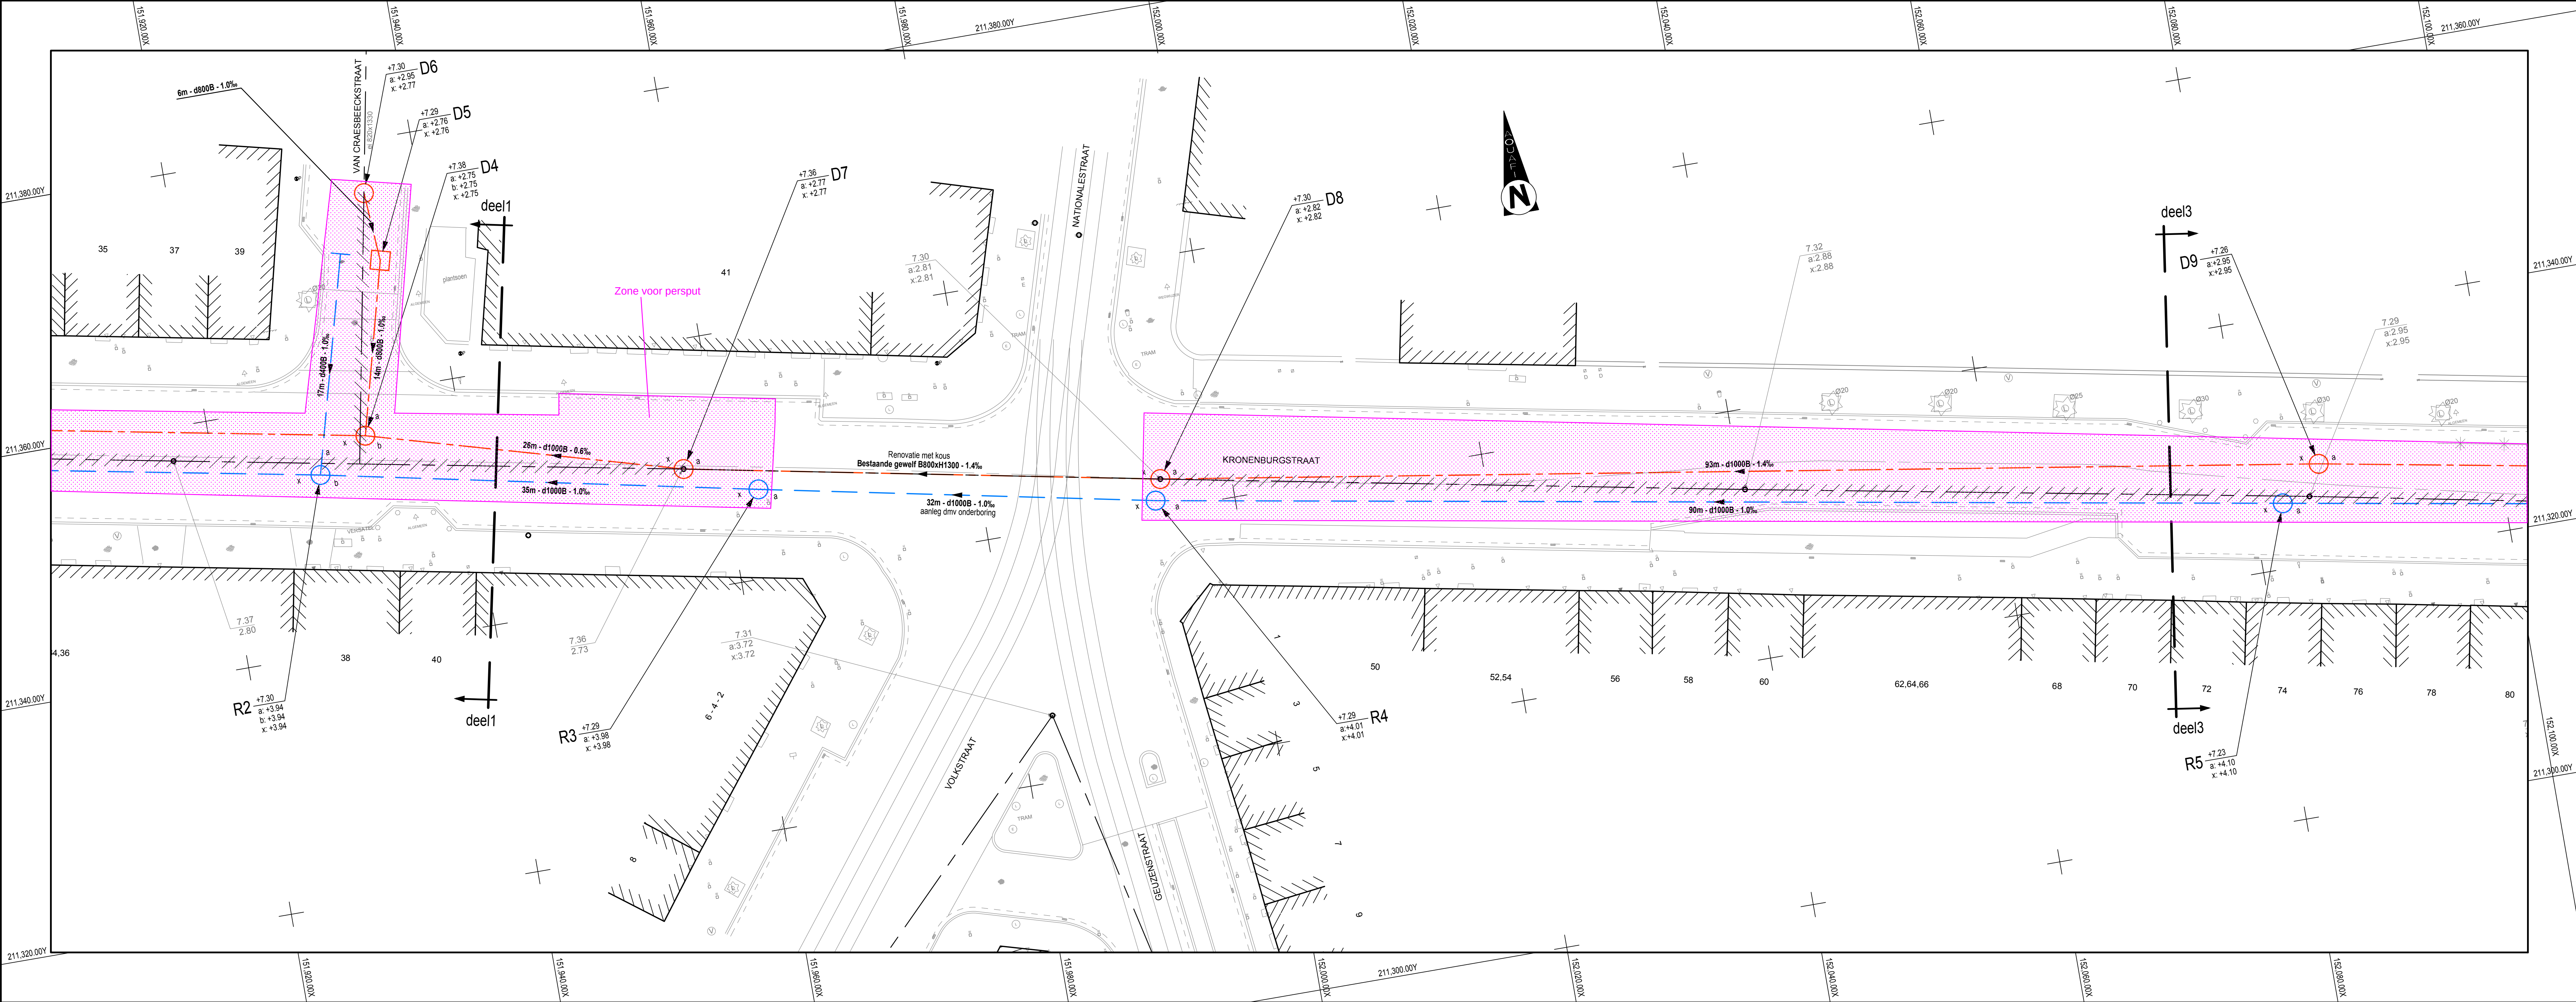


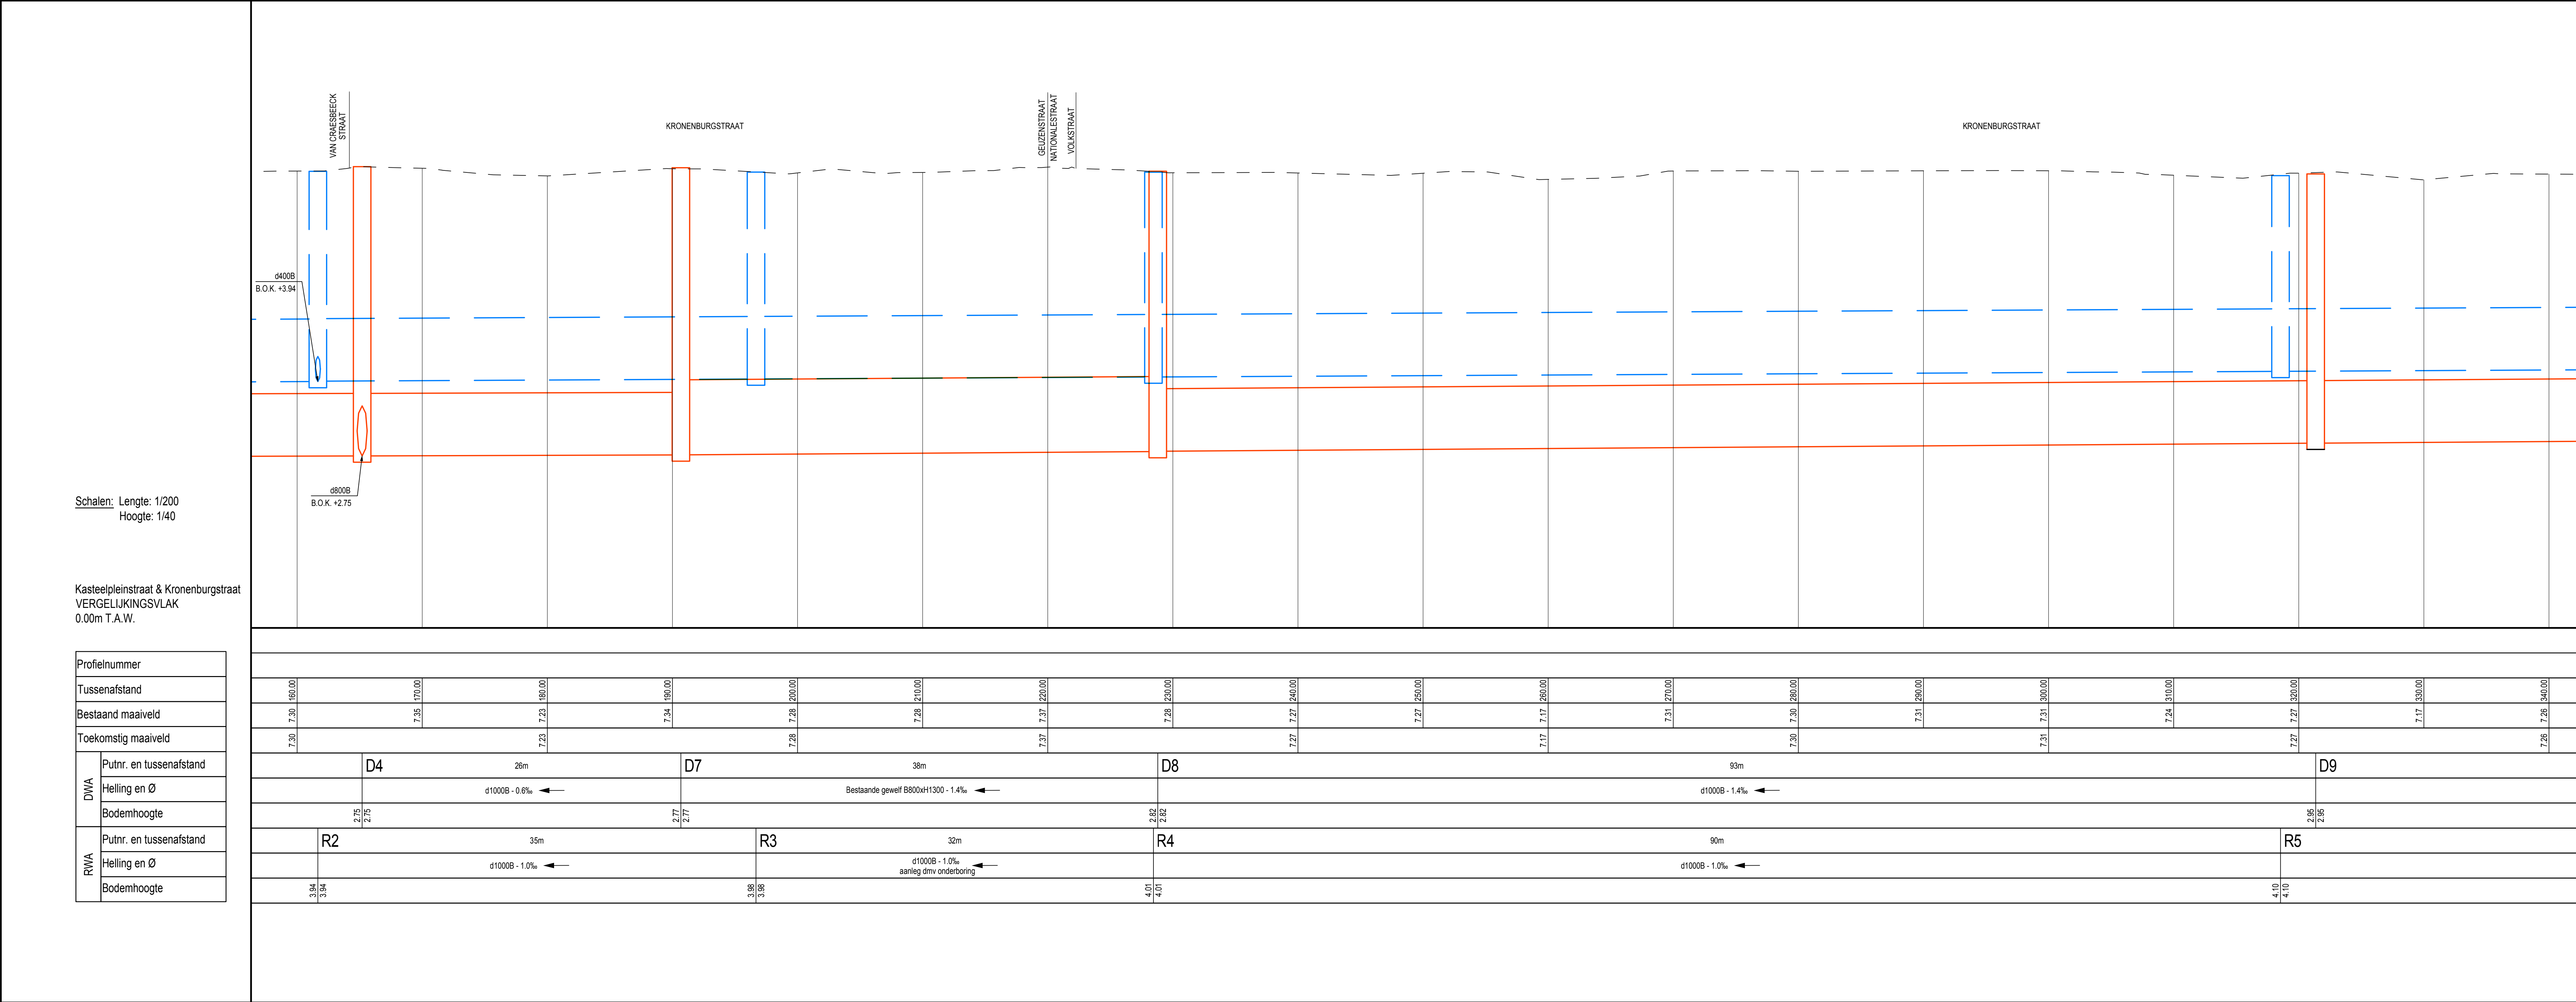

Werkzone riolering

DRAFT

Opdrachtgevers

STAD Antwerpen



Stad Antwerpen

Dierckx-De Weert
2000 Antwerpen
TEL: +32 (0)3 360 80 80

de secretaris
R. Verhaert

de burgemeester
B. De Wever

Mechelenstraat 65
2018 Antwerpen
Tel: +32 (0)3 360 35 000

RIO-LINK



Rio-Link

Gezien & goedgekeurd door

Project

Anwerpen - district Antwerpen
MLO Kasteelpleinstraat - Kronenburgstraat
R3A252

VOORONTWERP

Studiebureau



Arcadis

Maatschappelijke afdeling:
ARCADIS Belgium NV
Koningstraat 65
1000 Brussel
Algemeen directeur
Luc Peeters
info@arcadisbelgium.be - www.arcadis.com

Coördinerende vestiging:
ARCADIS Belgium NV
Ch. d. l'Ind. - P. d'Industrie 12
2000 Antwerpen
Tel: +32 (0)3 360 81 00
Fax: +32 (0)3 360 81 01

Index	Datum	Omschrijving	Getek.	Nagez.	Projectmanager	WHE
					Schaal	1/200 - 1/40
					Formaat	1,08 m²
					Projectnr.	BE015000992
					Volgnummer	17/21
A	06-02-2017	Voorontwerp riolering - eerste versie	RSP	MAE	Georeferentie	Lambert 1972
Bestandslocatie		Aloude datum		Coördinaten	Hoogtepunten	
GRONDPLAN RIOLERINGDEEL2		KRONENBURGSTRAT		4.2		VO
						A

BE015000992_2-5_01