
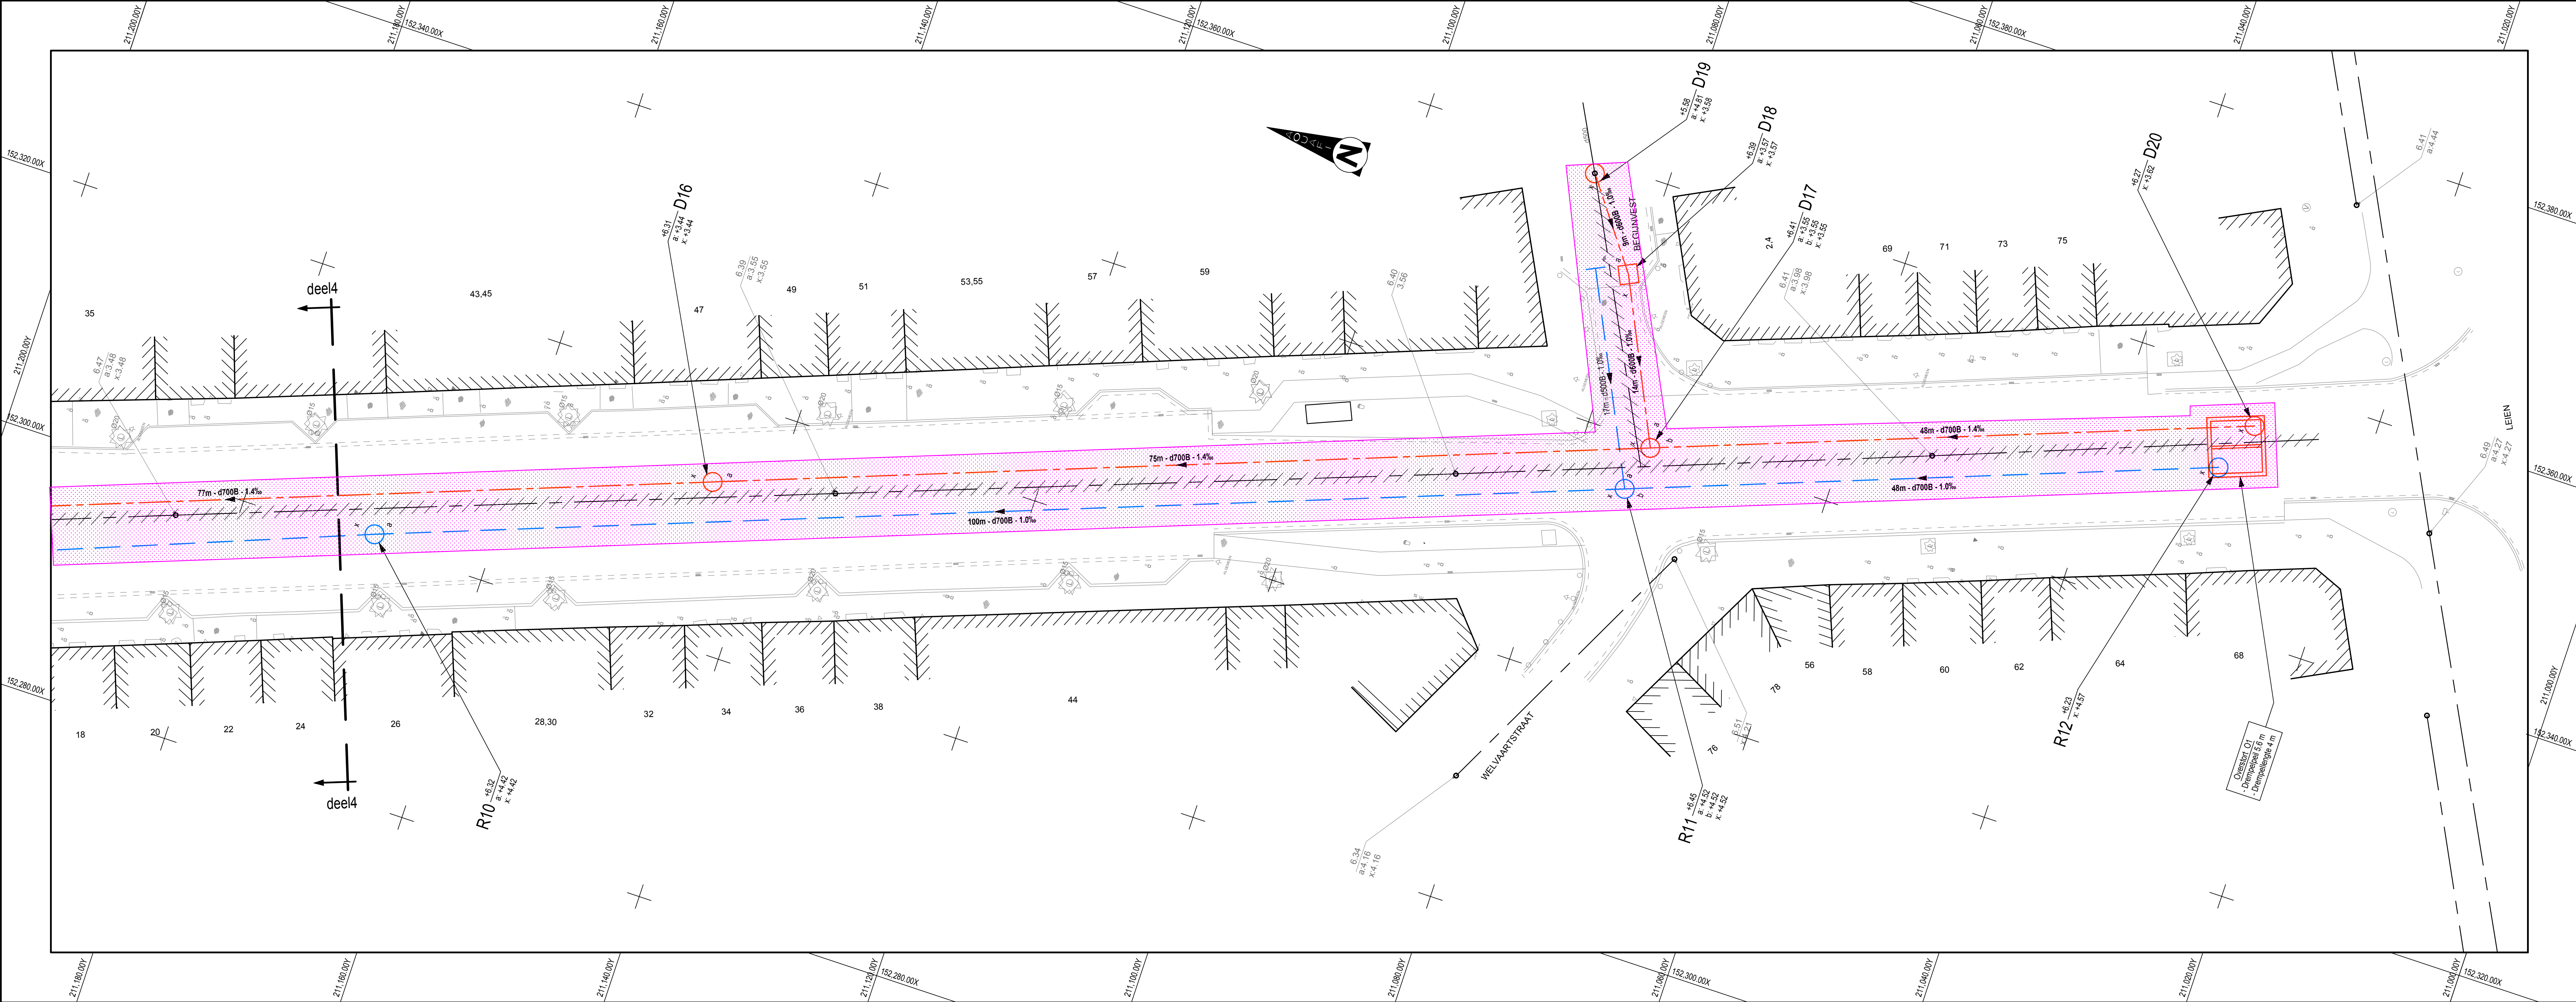


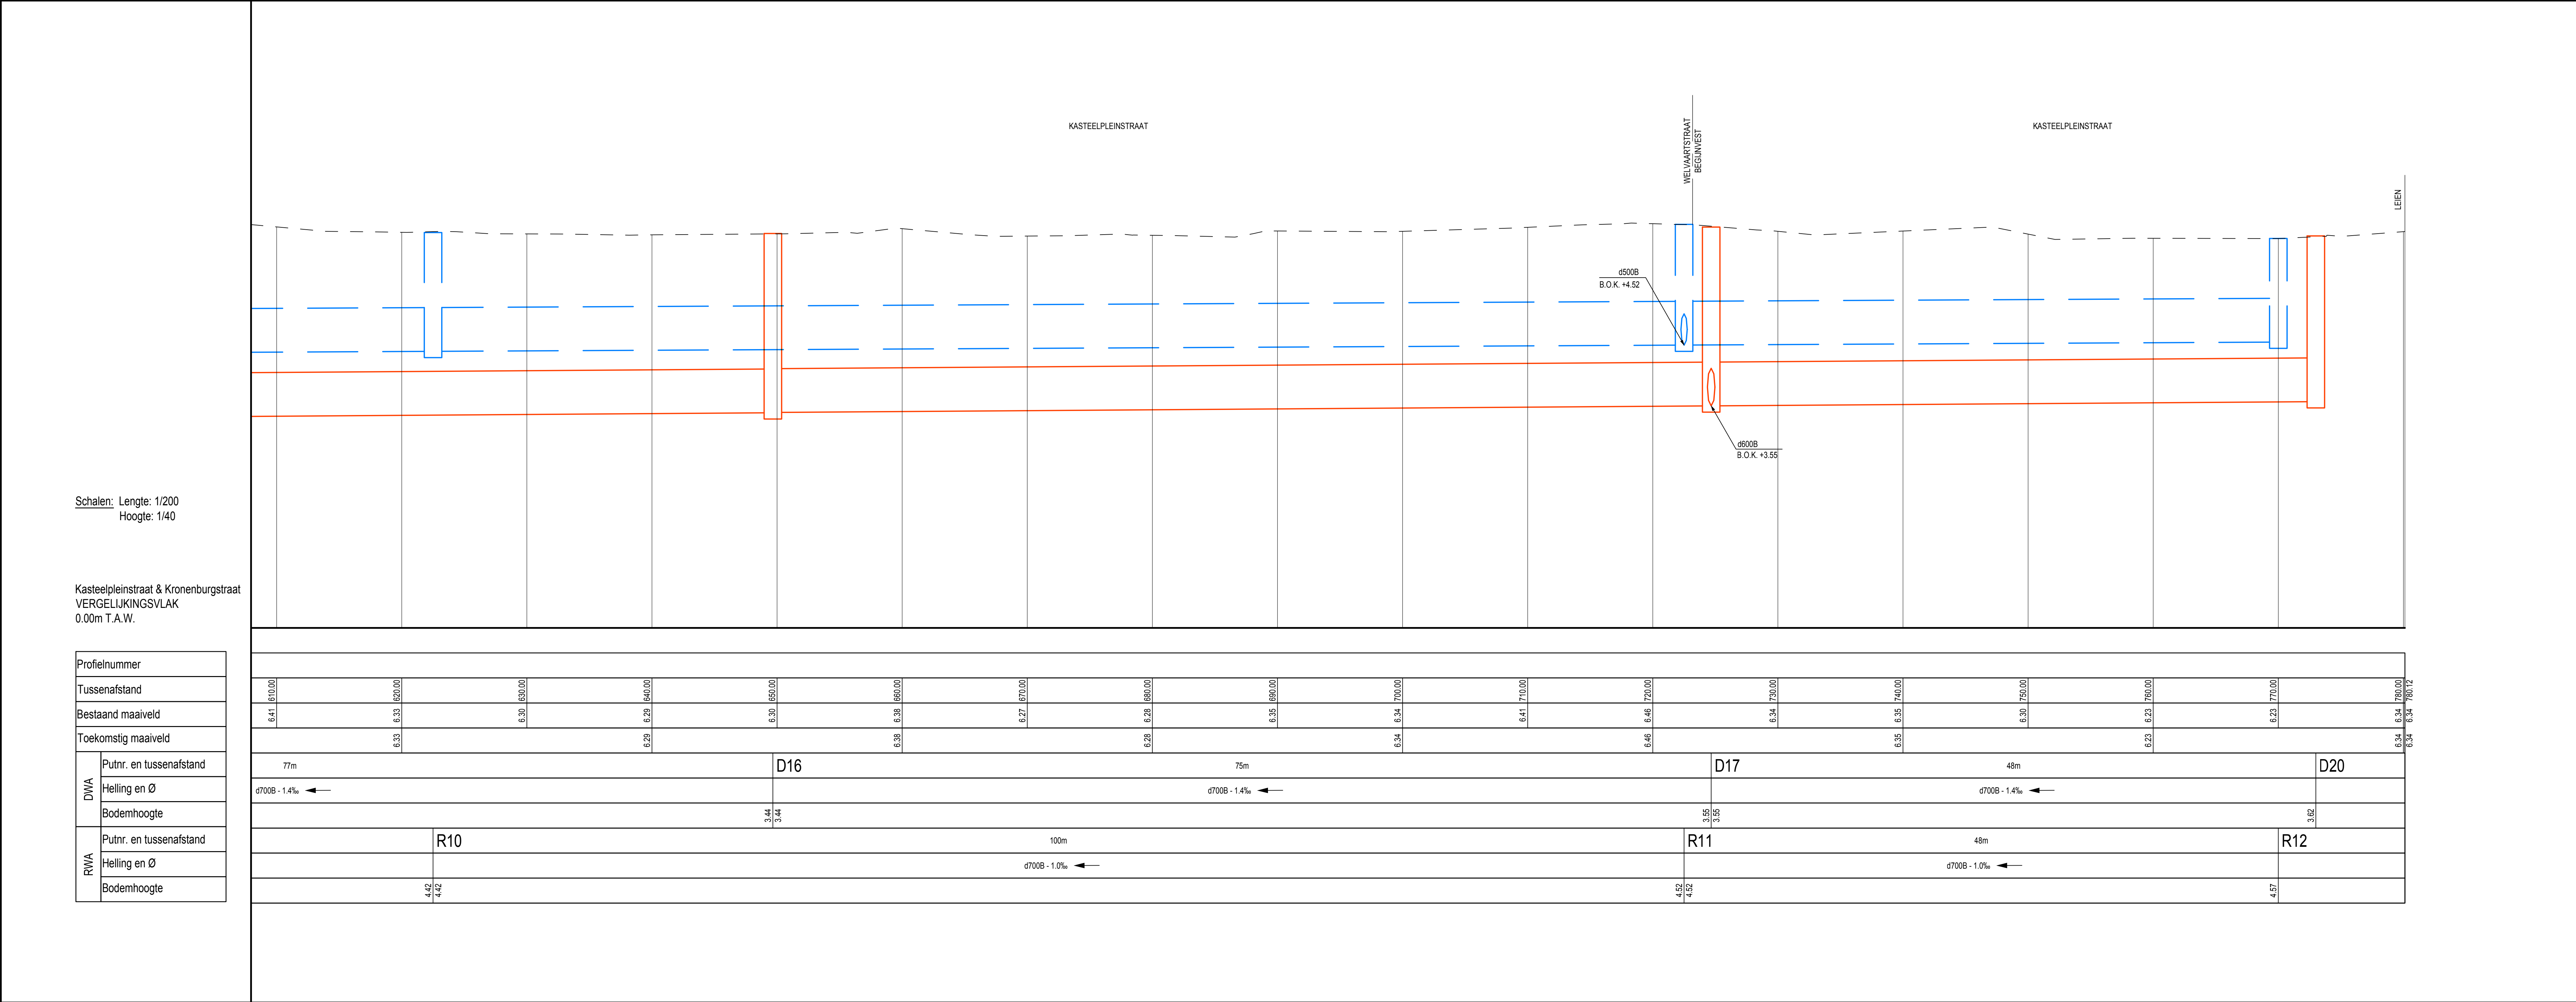

Werkzone riolering

DRAFT

Opdrachtgevers

STAD Antwerpen



Stad Antwerpen

Dierckx Antwerpen
Lange Gasselstraat 21
2000 Antwerpen
TEL +32 (0)3 360 81 00

R. Verhaert

RIO-LINK



Rio-Link

Gezien & goedgekeurd door
de secretaris de burgemeester Michel Steenhuyzen 05
2000 Antwerpen Tel. +32 (0)3 360 35 000

B. De Wever

Project

Anwerpen - district Antwerpen
MLO Kasteelpleinstraat - Kronenburgstraat
R3A252

VOORONTWERP

Studiebureau



Arcadis

Maatschappelijke afdeling
ARCADIS Belgium NV
Koningstraat 65
1000 Brussel
Algemeen directeur
Luc Peeters
Tel. +32 (0)3 360 81 00
Fax +32 (0)3 360 81 01
info@arcadisbelgium.be - www.arcadis.com

Coördinerende vestiging
ARCADIS Belgium NV
Ch. d. l'Ind. Prof. d'Ind. 12
2000 Antwerpen
Tel. +32 (0)3 360 81 00
Fax +32 (0)3 360 81 01

Index	Datum	Omschrijving	Getek.	Nagez.	Projectmanager WHE
					Schaal 1/200 - 1/40
					Formaat 1,08 m²
					Projectnr. BE015000992
					Volgnummer 17121
A	06-02-2017	Voorontwerp riolering - eerste versie	RSP	MAR	Georeferentie
					Coördinaten Lambert 1972
					Hoogteering TAW
GRONDPLAN RIOLERINGDEEL5 KASTEELPLEINSTRAT					4.5
					VO A

BE015000992_r5-5_a1