


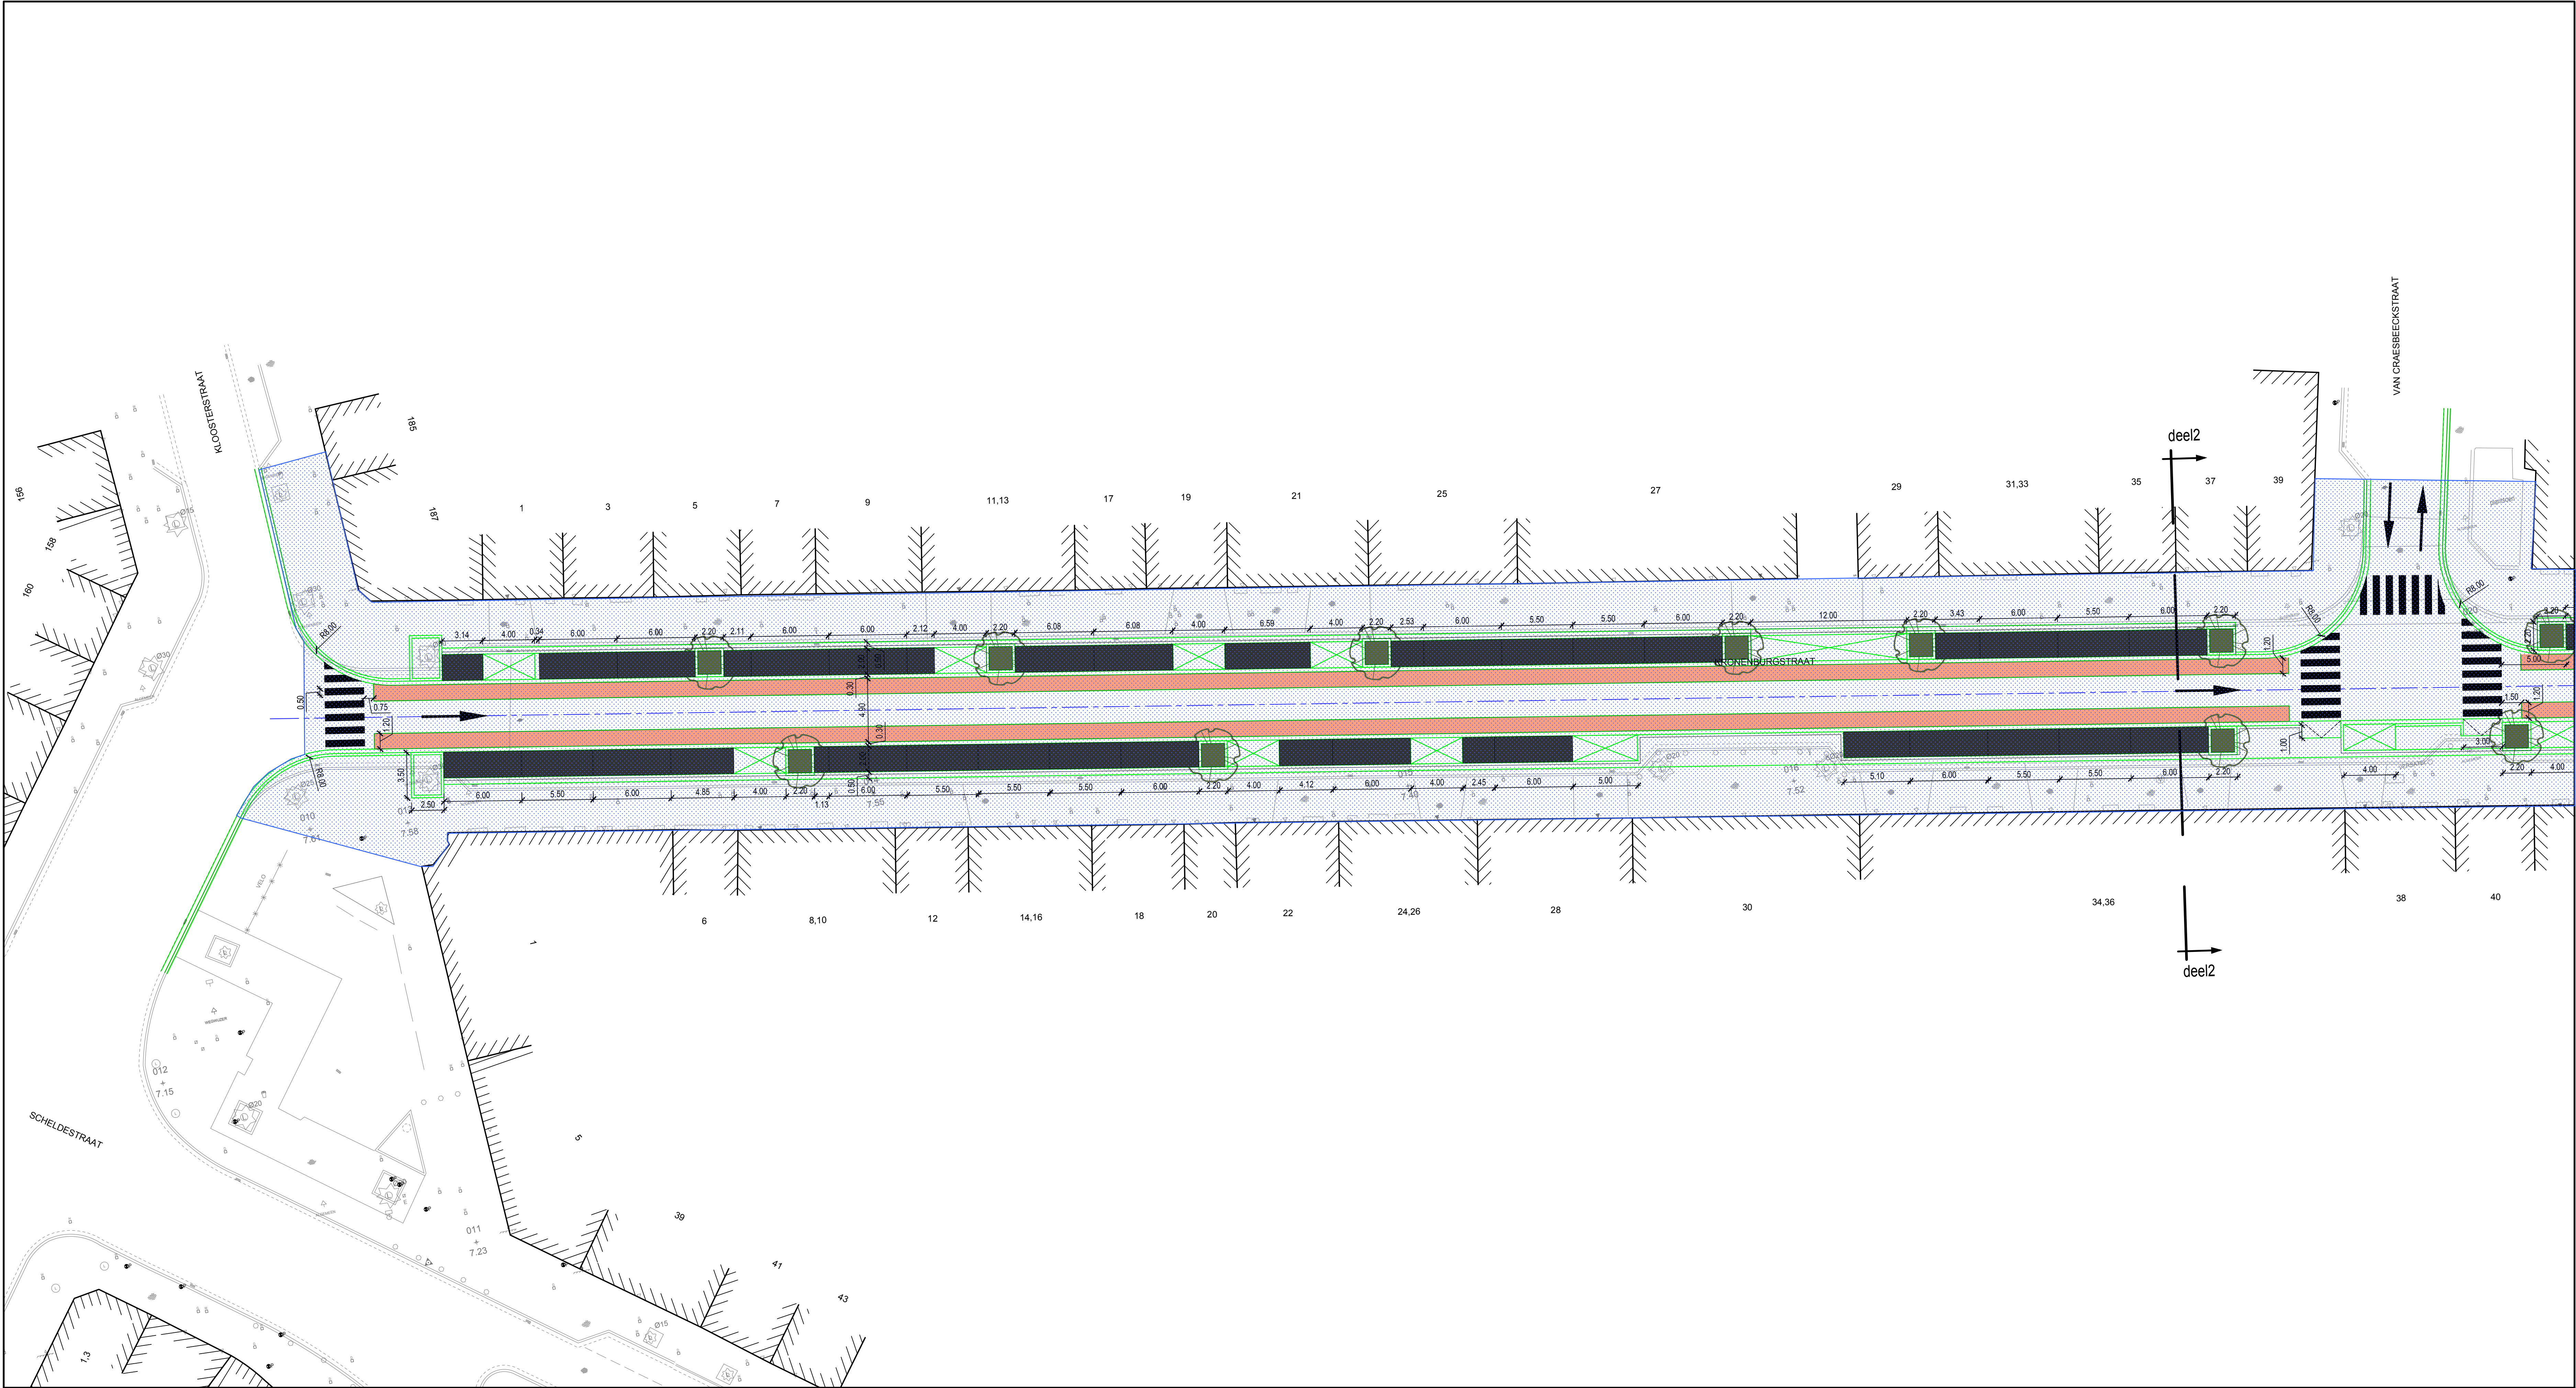

Zone vernieuwing wegegis

DRAFT

Opdrachtgevers

STAD Antwerpen



Stad Antwerpen
Districthuis Antwerpen
Lange Gasthuisstraat 21
2000 Antwerpen
TEL. +32 (0)3 360 80 80

Gezien & goedgekeurd door
de secretaris
R. Verhaert

RIO-LINK



Rio-Link
Gezien & goedgekeurd door
de burgemeester
Mechelaarsdreef 65
2018 Antwerpen
Tel. +32 (0)78 35 35 090
B. De Wever

Project

Anwerpen - district Antwerpen
MLO Kasteelpleinstraat - Kronenburgstraat
R13A252
VOORONTWERP

Studiebureau



Design & Consultancy
for natural and
built assets

Maatschappelijke zetel
ARCADIS Belgium NV
Koningstraat 80
1000 Brussel
Algemeen directeur
Luc Hellemans
info@arcadisbelgium.be - www.arcadis.com

Coördinerende vestiging
ARCADIS Belgium NV
City Link, Poortbrug 12
2000 Beerschoten
Tel. +32 (0)3 360 83 00
Fax +32 (0)3 360 83 01

Index	Datum	Omschrijving	Getek.	Nagez.	Projectmanager WHE
					Schaal 1/200
					Formaat 0,75 m²
					Projectnr. BE015000992
					Volgnummer 22/29
A	13-03-2017	Voorontwerp wegenwerken - eerste versie	RSP	MAR	Georeferentie
Bestandsoort			Adminkdatum		Coördinaten
					Lambert 1972
					Hoogtemeting
					TAW
					--
					VO
					A

GRONDPLAN WEGENIS DEEL1
KRONENBURGSTRAAT

BE0115000992_w1-5_a1