


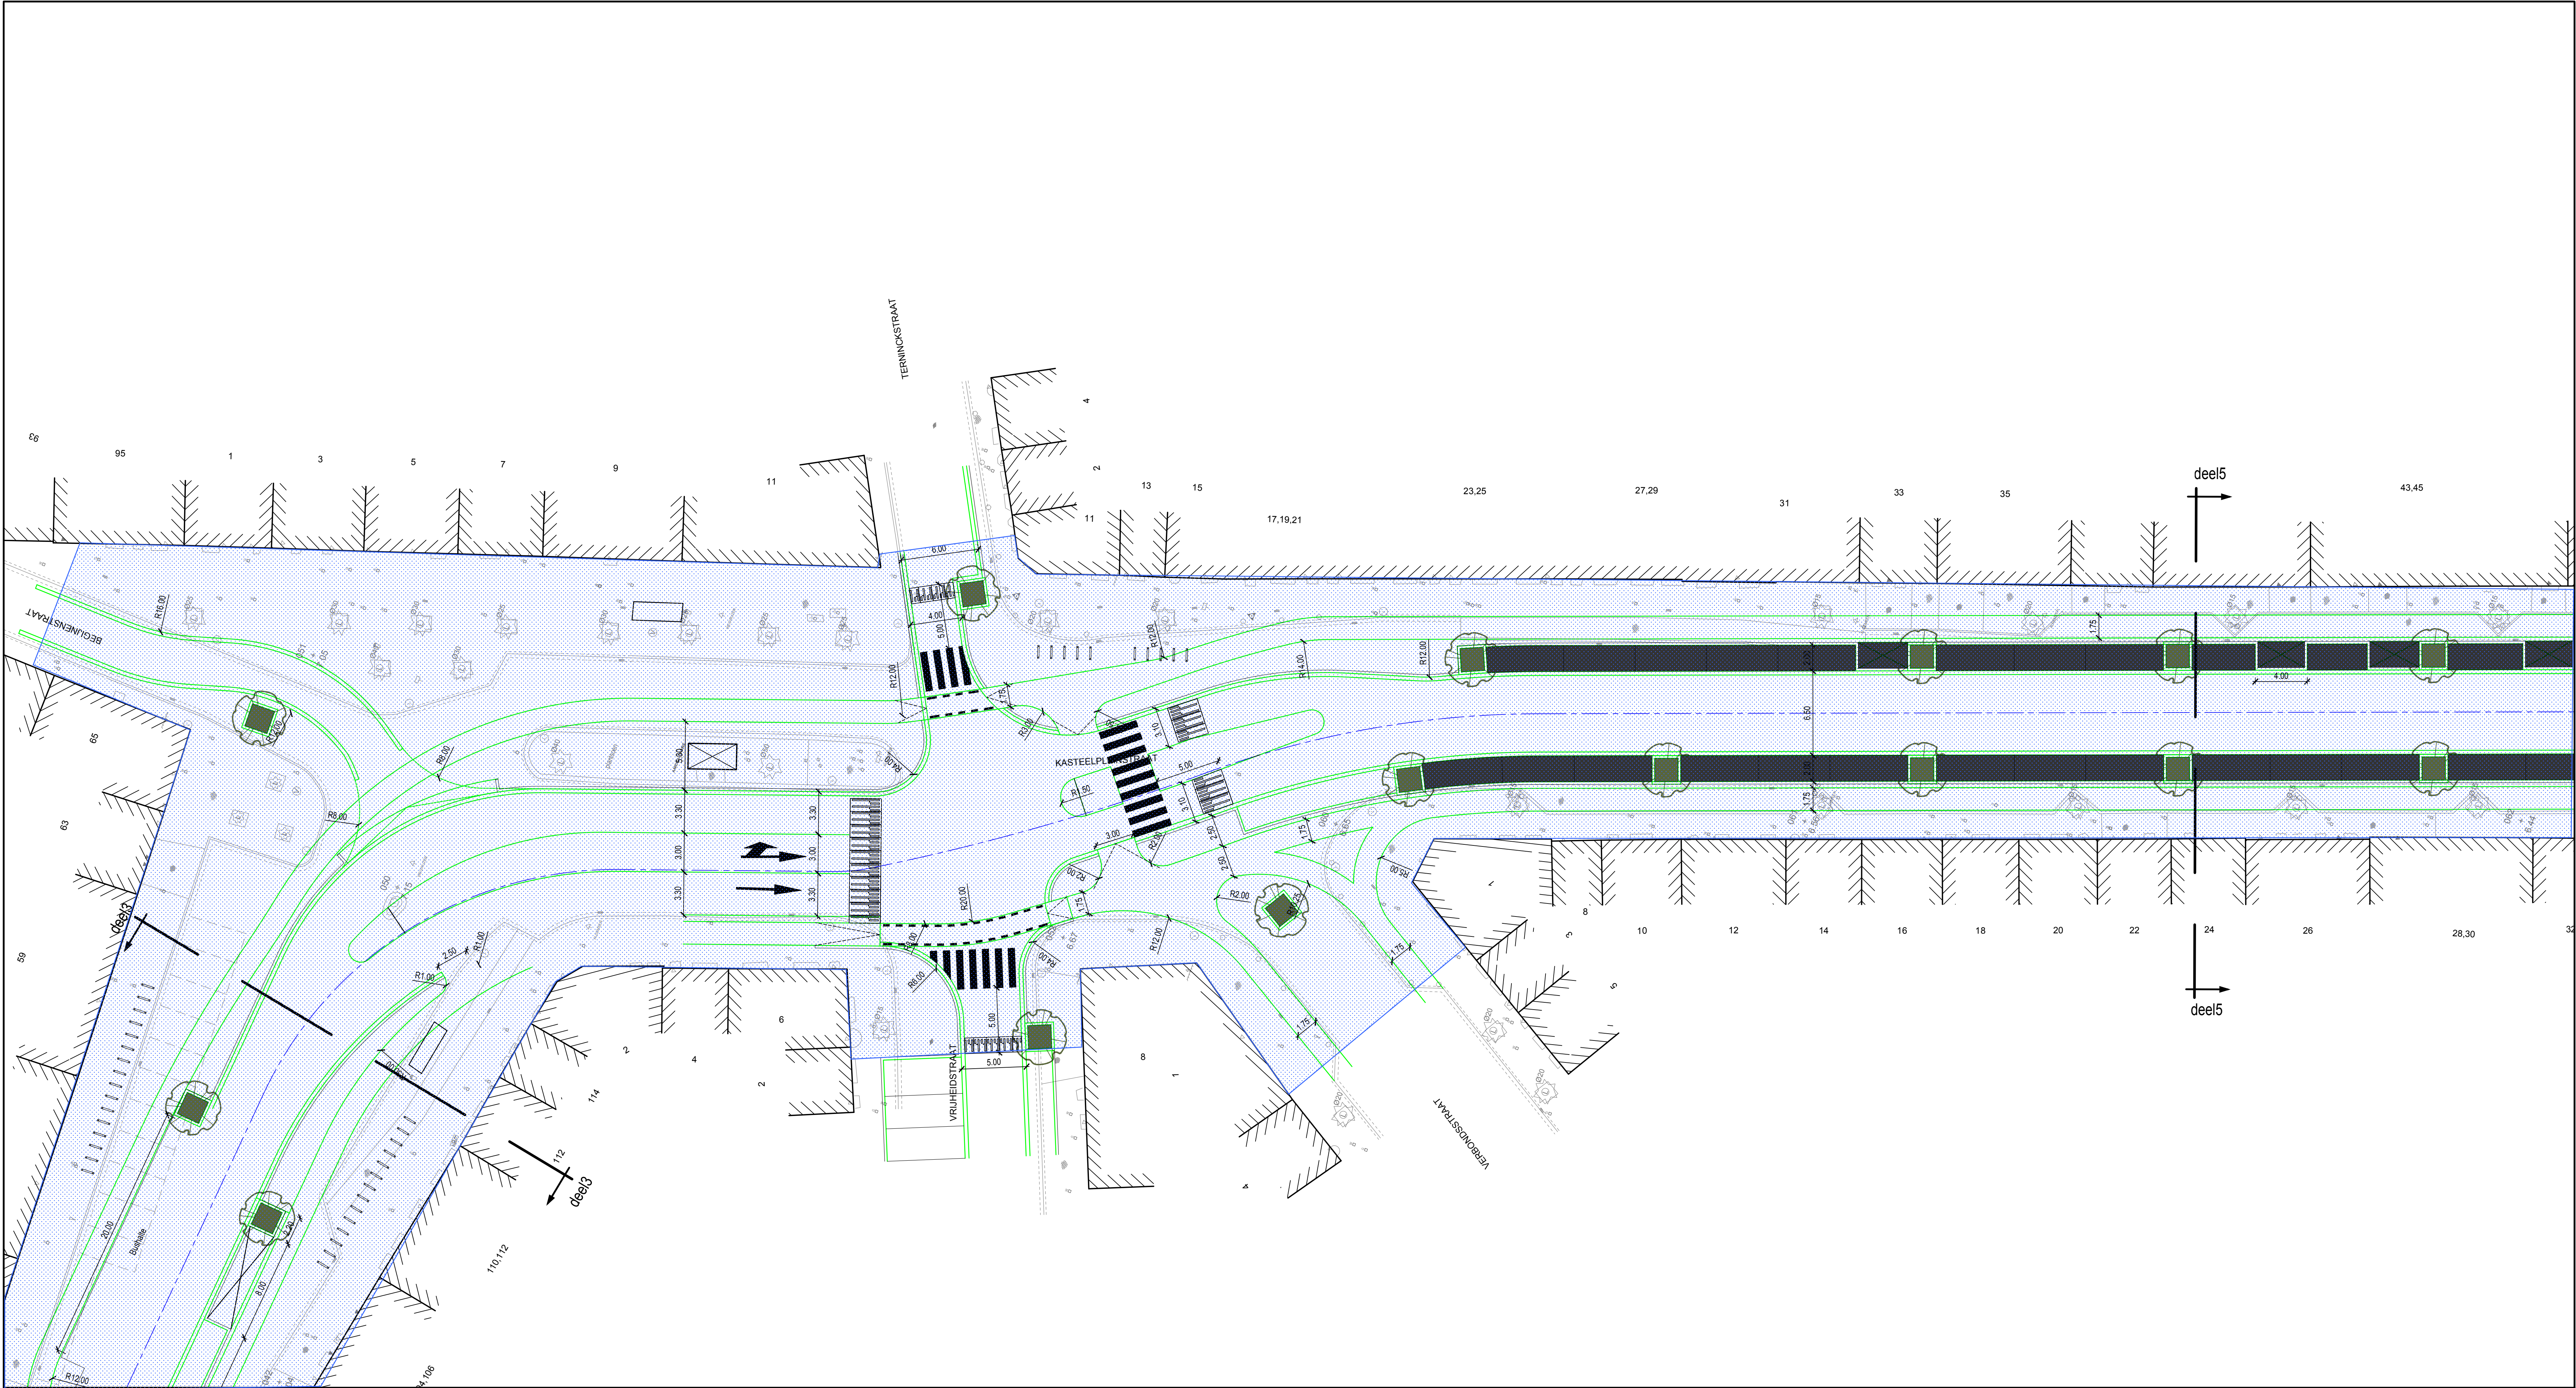

Zone vernieuwing wegnis

DRAFT

Opdrachtgevers

STAD Antwerpen



Stad Antwerpen
Districtus Antwerpen
Lange Gasthuisstraat 21
2000 Antwerpen
TEL: +32 (0)3 360 80 80

R. Verhaert

RIO-LINK



Rio-Link
Gezien & goedgekeurd door
de secretaris
de burgemeester
Mechelassenevweg 65
2018 Antwerpen
Tel: +32 (0)3 35 35 090

B. De Wever

Project

Anwerpen - district Antwerpen
MLO Kasteelpleinstraat - Kronenburgstraat
R13A252
VOORONTWERP

Studiebureau



Design & Consultancy
for natural and
built assets

Maatschappelijke zetel
ARCADIS Belgium NV
Koningstraat 80
1000 Brussel
Algemeen directeur
Luc Hellemans
info@arcadisbelgium.be - www.arcadis.com

Coördinerende vestiging
ARCADIS Belgium NV
City Link, Poortbrug 12
2000 Beersel
Tel: +32 (0)3 360 83 00
Fax: +32 (0)3 360 83 01

Index	Datum	Omschrijving	Getek.	Nagez.	Projectmanager WHE
					Schaal 1/200
					Formaat 0,75 m²
					Projectnr: BE015000992
					Volgnummer 22/29
A	13-03-2017	Voorontwerp wegenwerken - eerste versie	RSP	MAR	Georeferentie
Bestandsoort		Algemeen ontwerp			Coördinaten Lambert 1972
					Hoogtemeting TAW
GRONDPLAN WEGENIS DEEL4					- -
KASTEELPLEINSTRAT					VO A

BE0115000992_w4-5_a1