


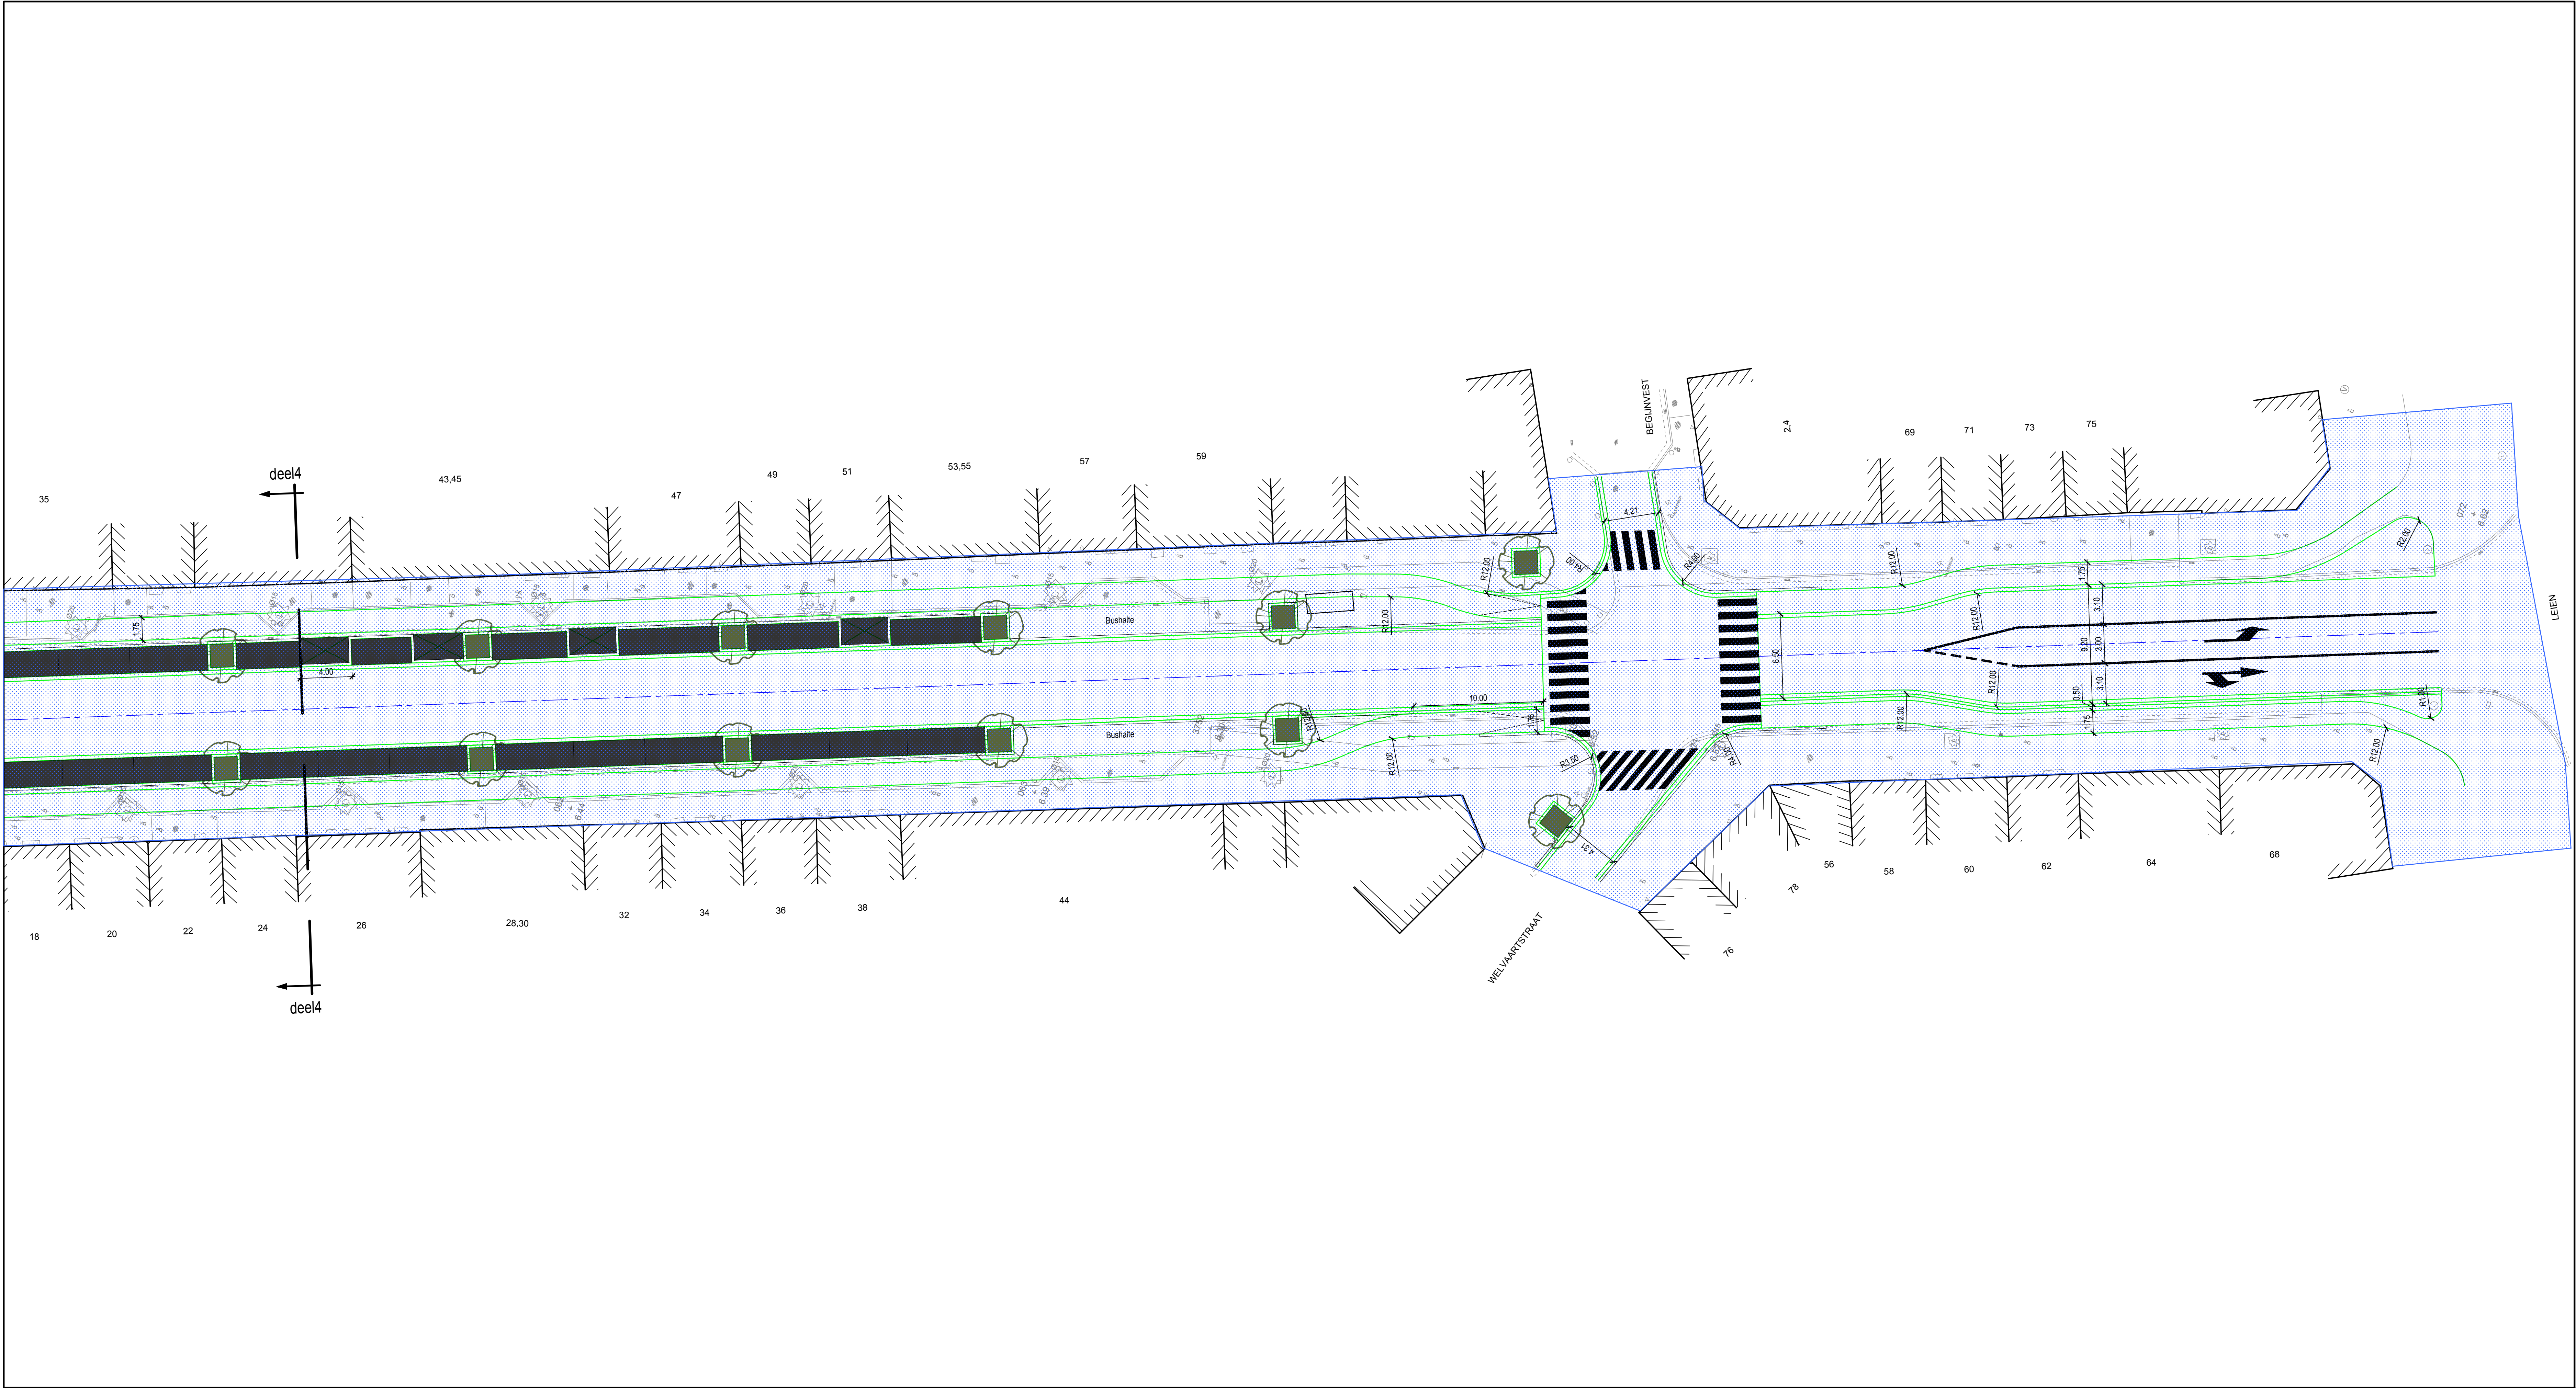

Zone vernieuwing wegenis

DRAFT

Opdrachtgevers

STAD Antwerpen



Stad Antwerpen

District Antwerpen
Lange Gasthuisstraat 21
2000 Antwerpen
TEL. +32 (0)3 360 83 00

Gezien & goedgekeurd door

de secretaris
R. Verhaert

RIO-LINK



Rio-Link

Gezien & goedgekeurd door

de burgemeester
Mecheladebeekweg 65
2018 Antwerpen
Tel. +32 (0)78 35 35 090
B. De Wever

Project

Anwerpen - district Antwerpen
MLO Kasteelpleinstraat - Kronenburgstraat
R13A252

VOORONTWERP

Studiebureau



Design & Consultancy
for natural and
built assets

Machtshappelijke zetel:
ARCADIS Belgium NV
Koningstraat 80
1000 Brussel
Afgelvaardigd bestuurder:
Luc Hellemans
info@arcadisbelgium.be - www.arcadis.com

Coördinerende vestiging:
ARCADIS Belgium NV
City Link, Poorthofbrug 12
2000 Bechem
Tel. +32 (0)3 360 83 00
Fax +32 (0)3 360 83 01

Index	Datum	Omschrijving	Getek.	Nagez.	Projectmanager WHE
					Schaal 1/200
					Formaat 0,75 m²
					Projectnr. BE015000992
					Volgnummer 22/29
A	13-03-2017	Voorontwerp wegeniswerken - eerste versie	RSP	MAR	Georeferentie
Bestandslocatie					Coördinaten Lambert 1972
					Hoogtemeting TAW
GRONDPLAN WEGENIS DEEL5					- -
KASTEELPLEINSTRAAT					VO A

BE015000992_w5-5_a1