9830 SINT–MARTENS–LATEM

VERKAVELING "LATEM DORP" : LOT 1

INPLANTING

SCHAAL 1/250

LOT 1	969 m2	ontwerp	verschil
180/1000	174 m2	185 m2	+11 m2
+15 m2 garage	189 m2		
	verdieping	143 m2	

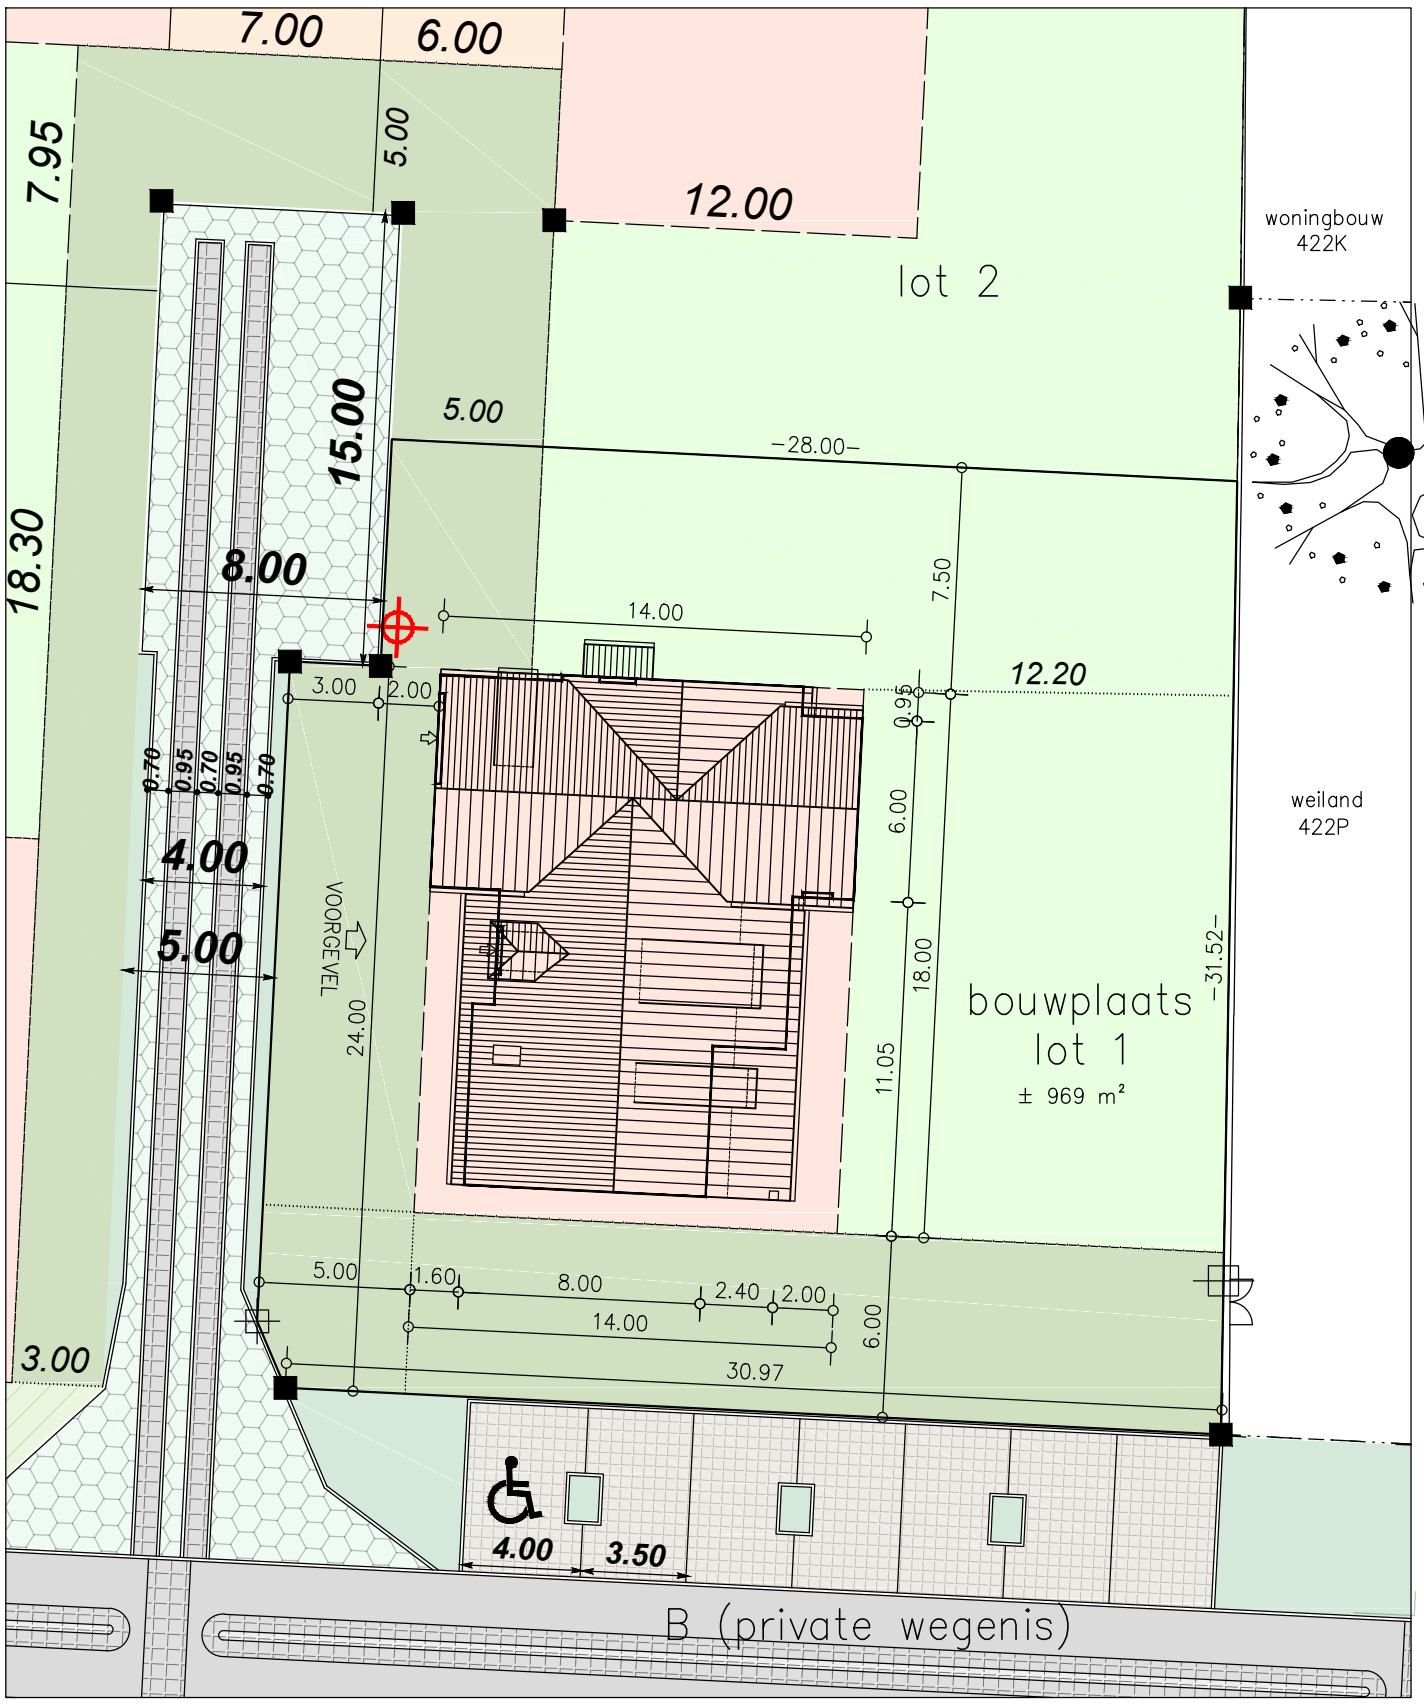

INPLANTING

Bart François Architects	VOORBEREIDING BOUWAANVRAAG BOUWEN VAN EENGEZINSWONINGEN Laethem Kouter - groepswoning	LOT 1	bouwheer .	dossier 414-10	schaal 1/250
			plan	datum 17.03.2017	maatvoering in m
				versie lot 1_VO k	0 2,5 5m

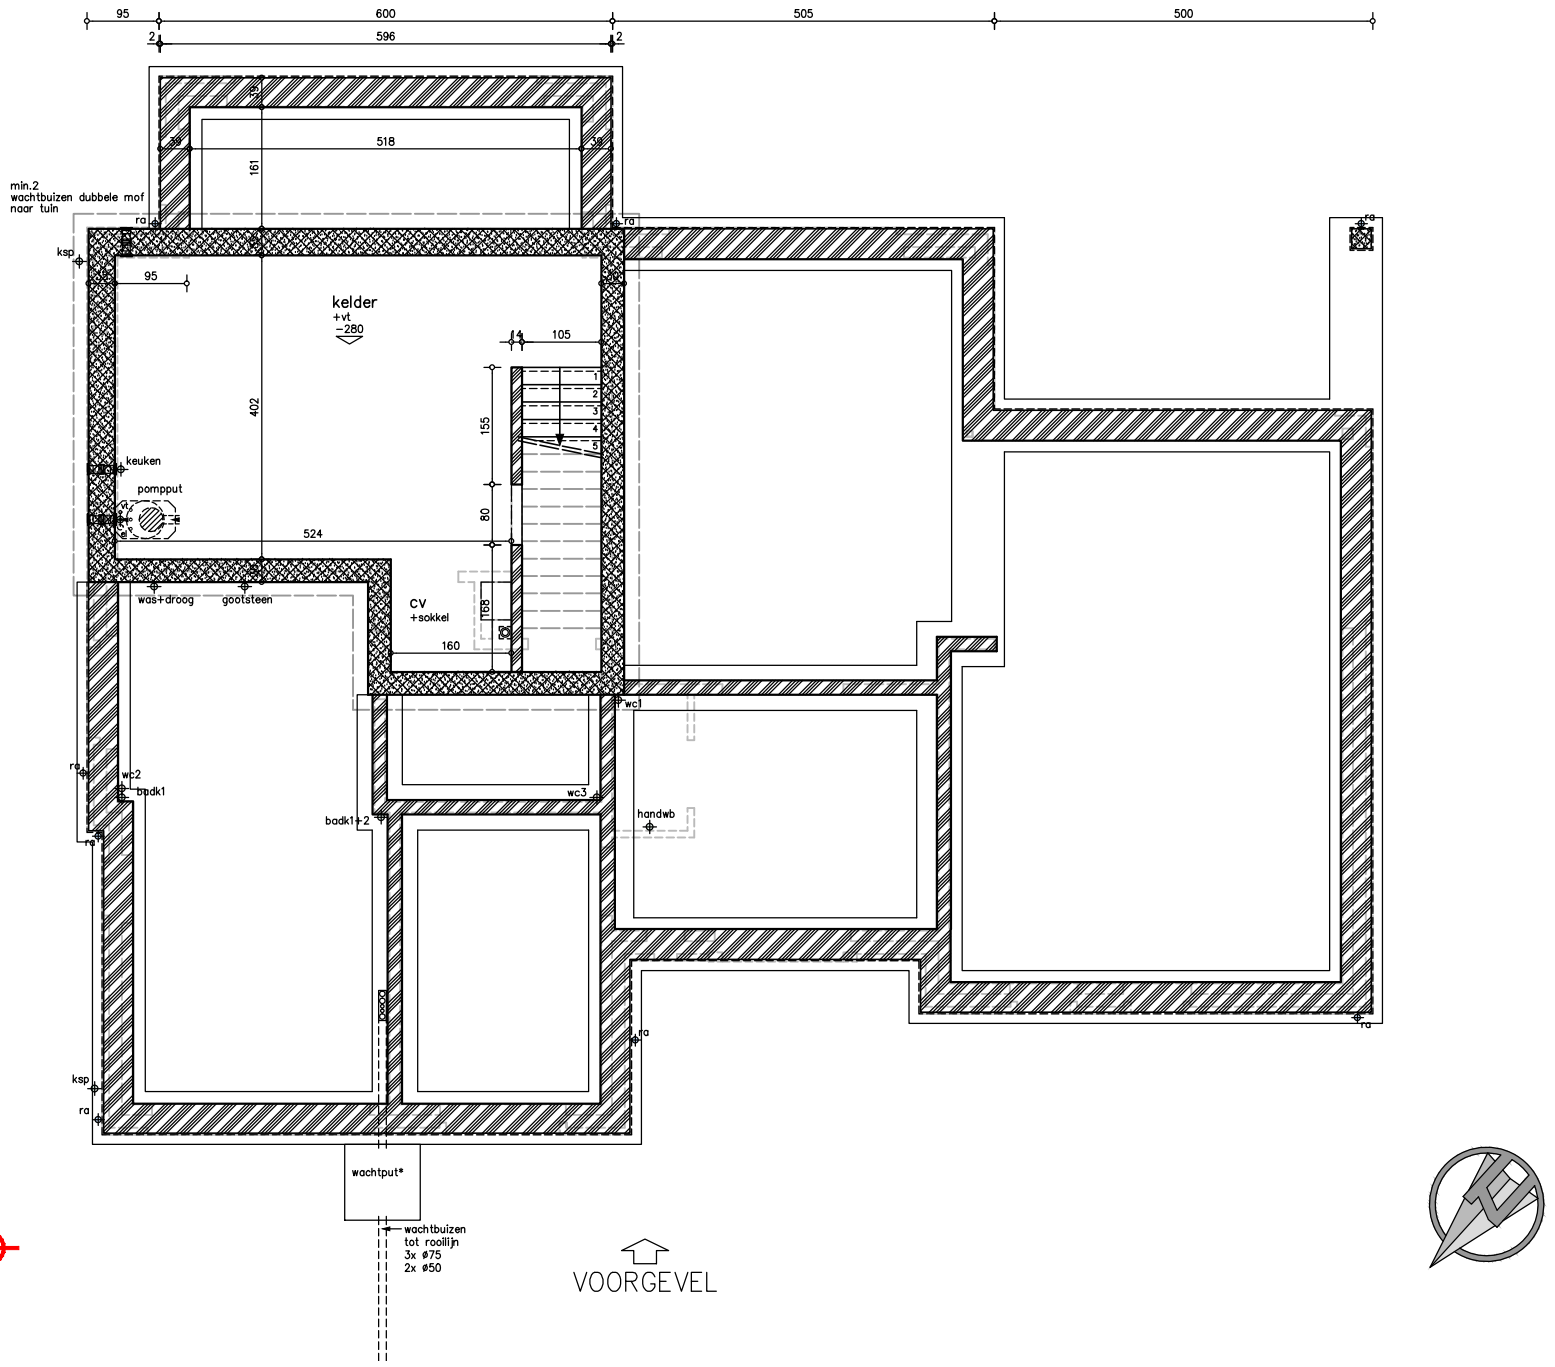

KELDER, FUNDERING, RIOLERING

Bart François Architects	VOORBEREIDING BOUWAANVRAAG BOUWEN VAN EENGEZINSWONINGEN Laethem Kouter - groepswoning	LOT 1	bouwheer .	dossier 414-10	schaal 1/100
			plan	datum 17.03.2017	maatvoering in cm
				versie lot 1_VO k	0 50 100 150 200 cm

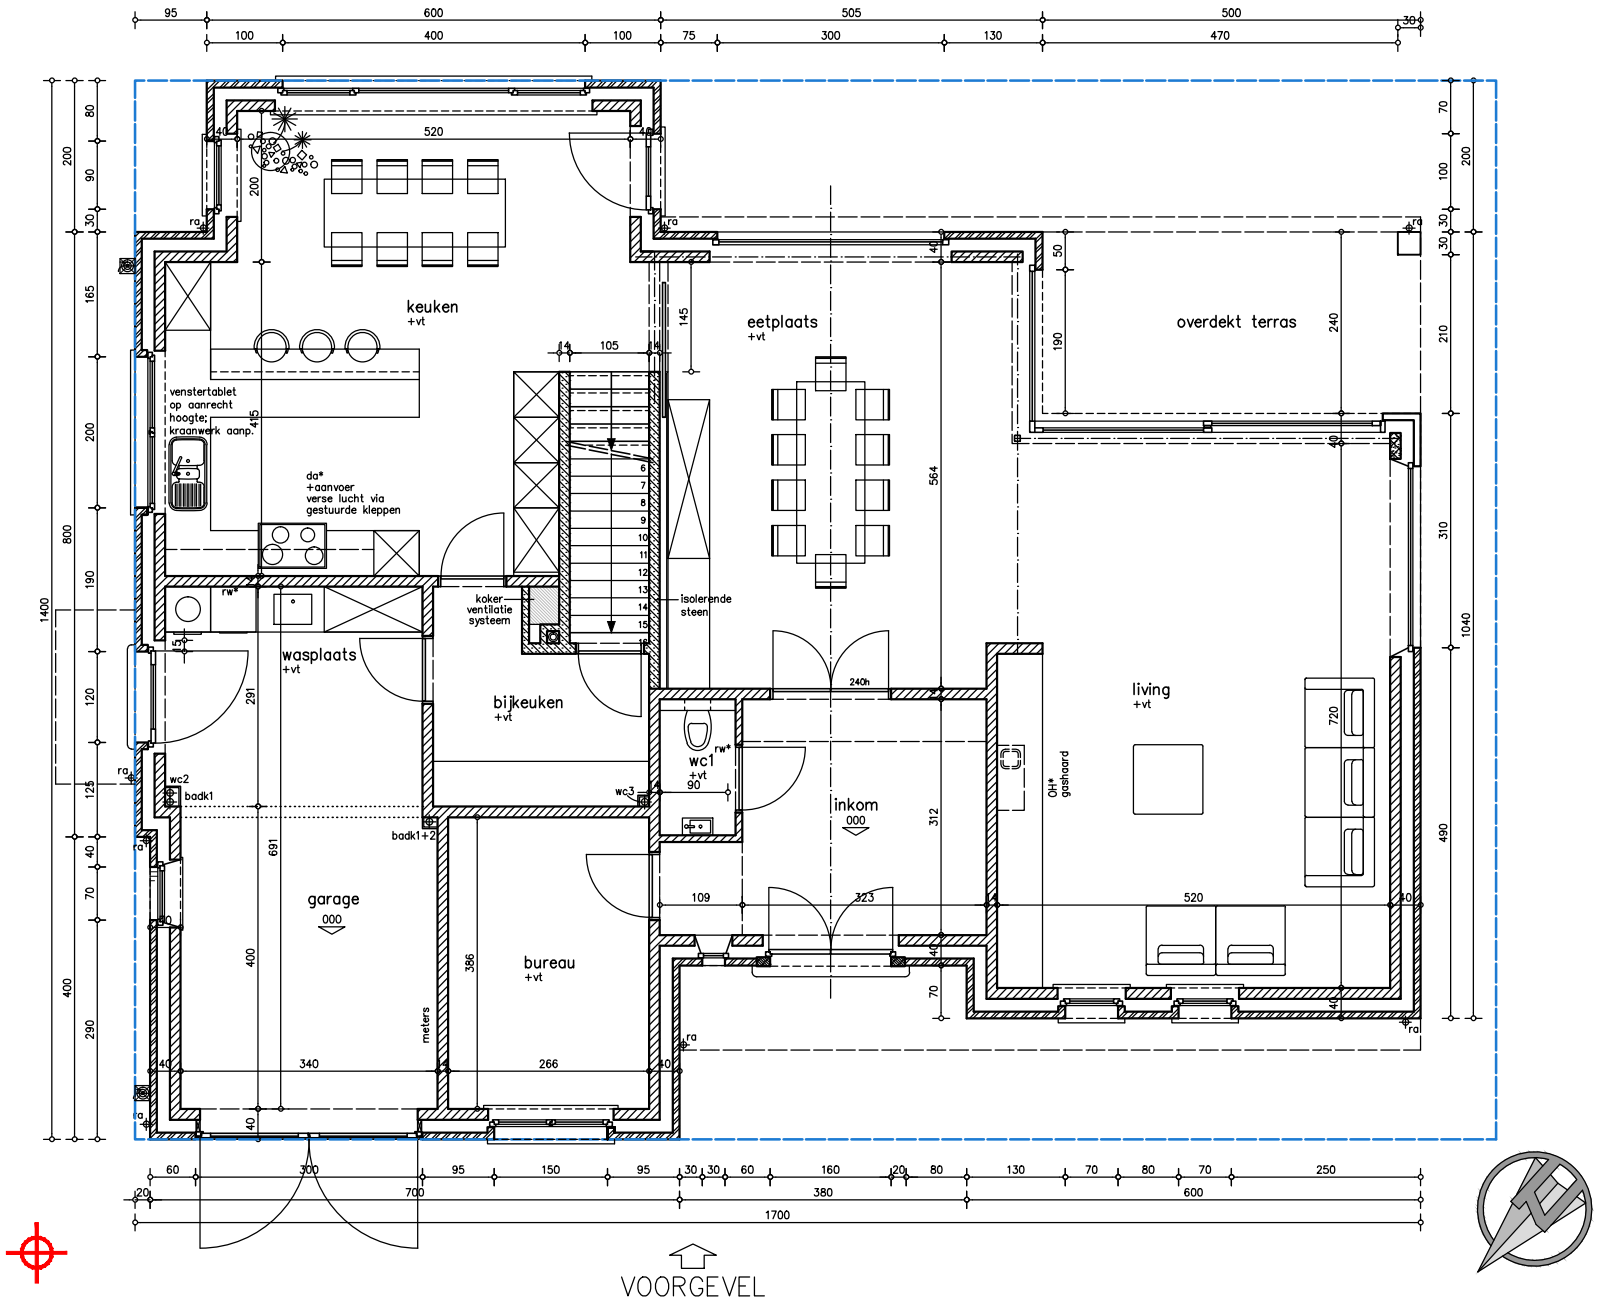

GRONDPLAN

Bart François Architects	VOORBEREIDING BOUWAANVRAAG BOUWEN VAN EENGEZINSWONINGEN Laethem Kouter - groepswoning	LOT 1	bouwheer .	dossier 414-10	schaal 1/100
			plan	datum 17.03.2017	maatvoering in cm
				versie lot 1_VO k	0 50 100 150 200 cm

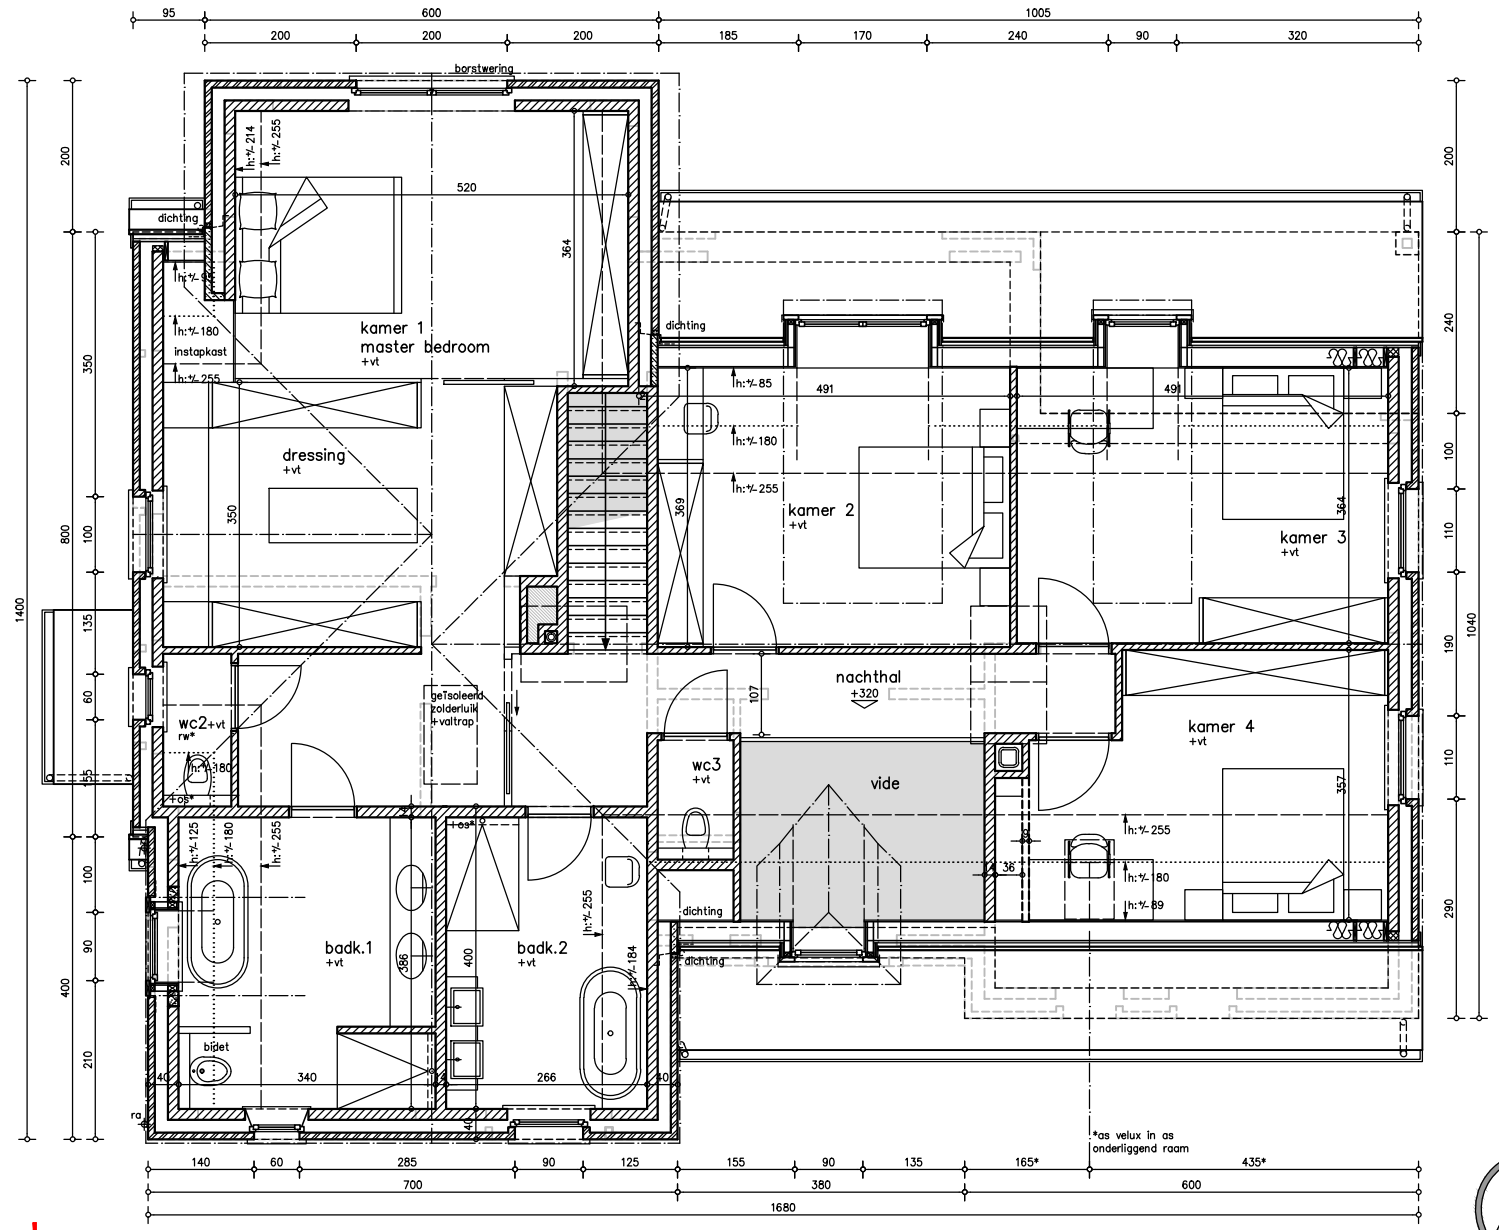

VOORGEVEL

VERDIEPING 1

Bart François Architects	VOORBEREIDING BOUWAANVRAAG BOUWEN VAN EENGEZINSWONINGEN Laethem Kouter - groepswoning	LOT 1	bouwheer .	dossier 414-10	schaal 1/100
			plan	datum 17.03.2017	maatvoering in cm
				versie lot 1_VO k	0 50 100 150 200 cm

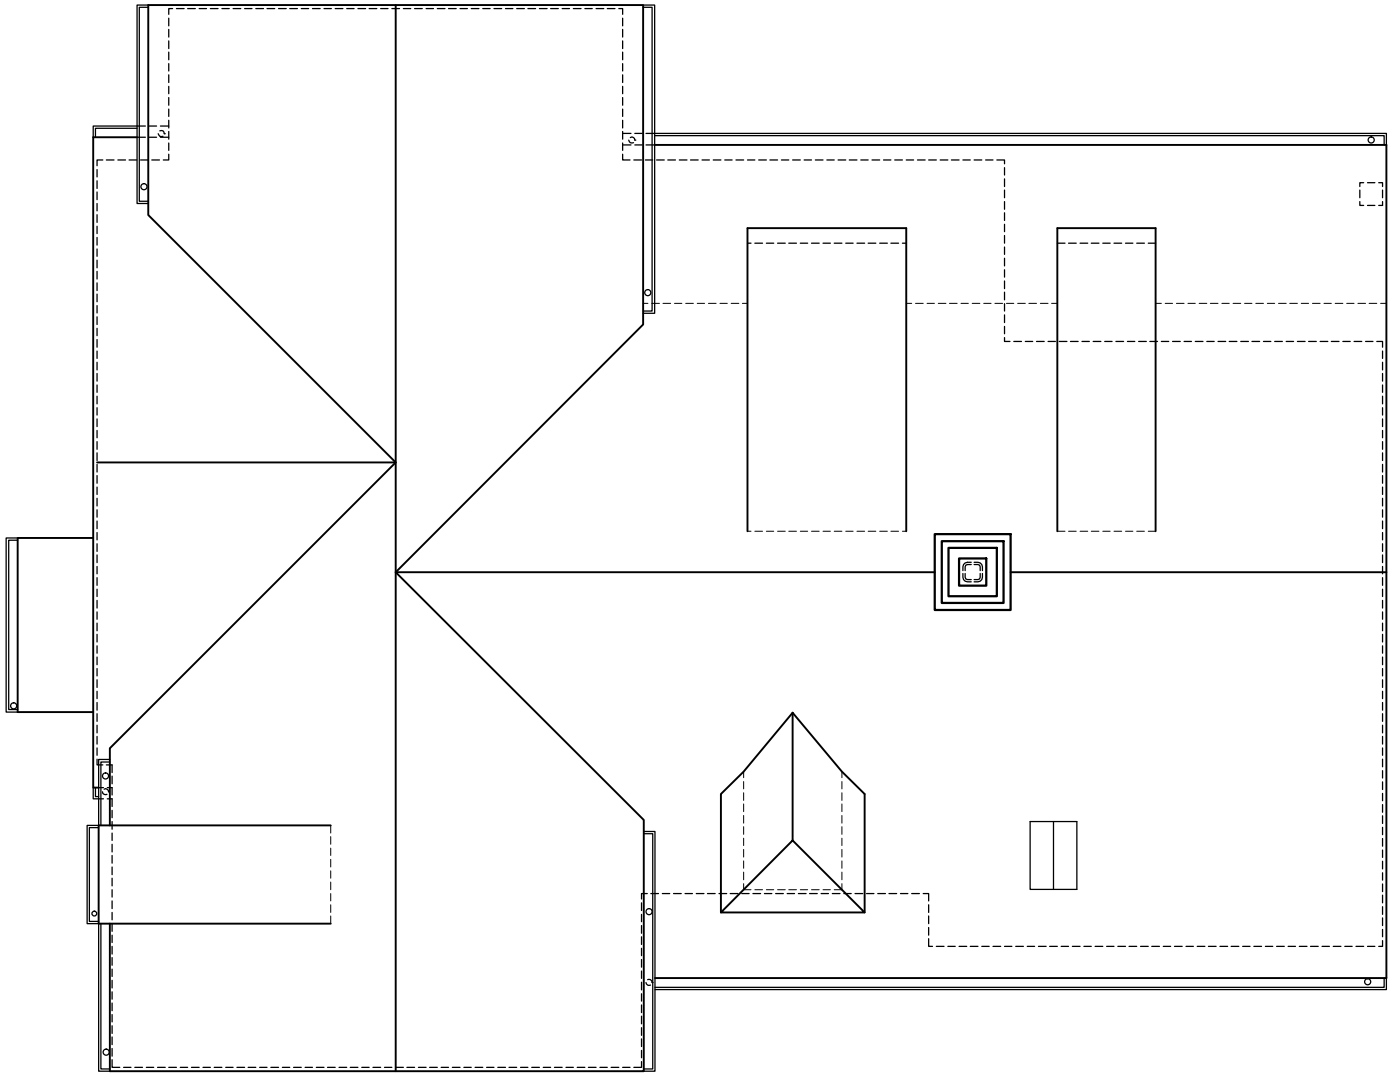

VOORGEVEL

DAKENPLAN

Bart François Architects	VOORBEREIDING BOUWAANVRAAG BOUWEN VAN EENGEZINSWONINGEN Laethem Kouter - groepswoning	LOT 1	bouwheer .	dossier 414-10	schaal 1/100
			plan	datum 17.03.2017	maatvoering in cm
				versie lot 1_VO k	0 50 100 150 200 cm

VOORGEVEL

Bart François Architects	VOORBEREIDING BOUWAANVRAAG BOUWEN VAN EENGEZINSWONINGEN Laethem Kouter - groepswoning	LOT 1	bouwheer .	dossier 414-10	schaal 1/100
			plan	datum 17.03.2017	maatvoering in cm
				versie lot 1_VO k	0 50 100 150 200 cm

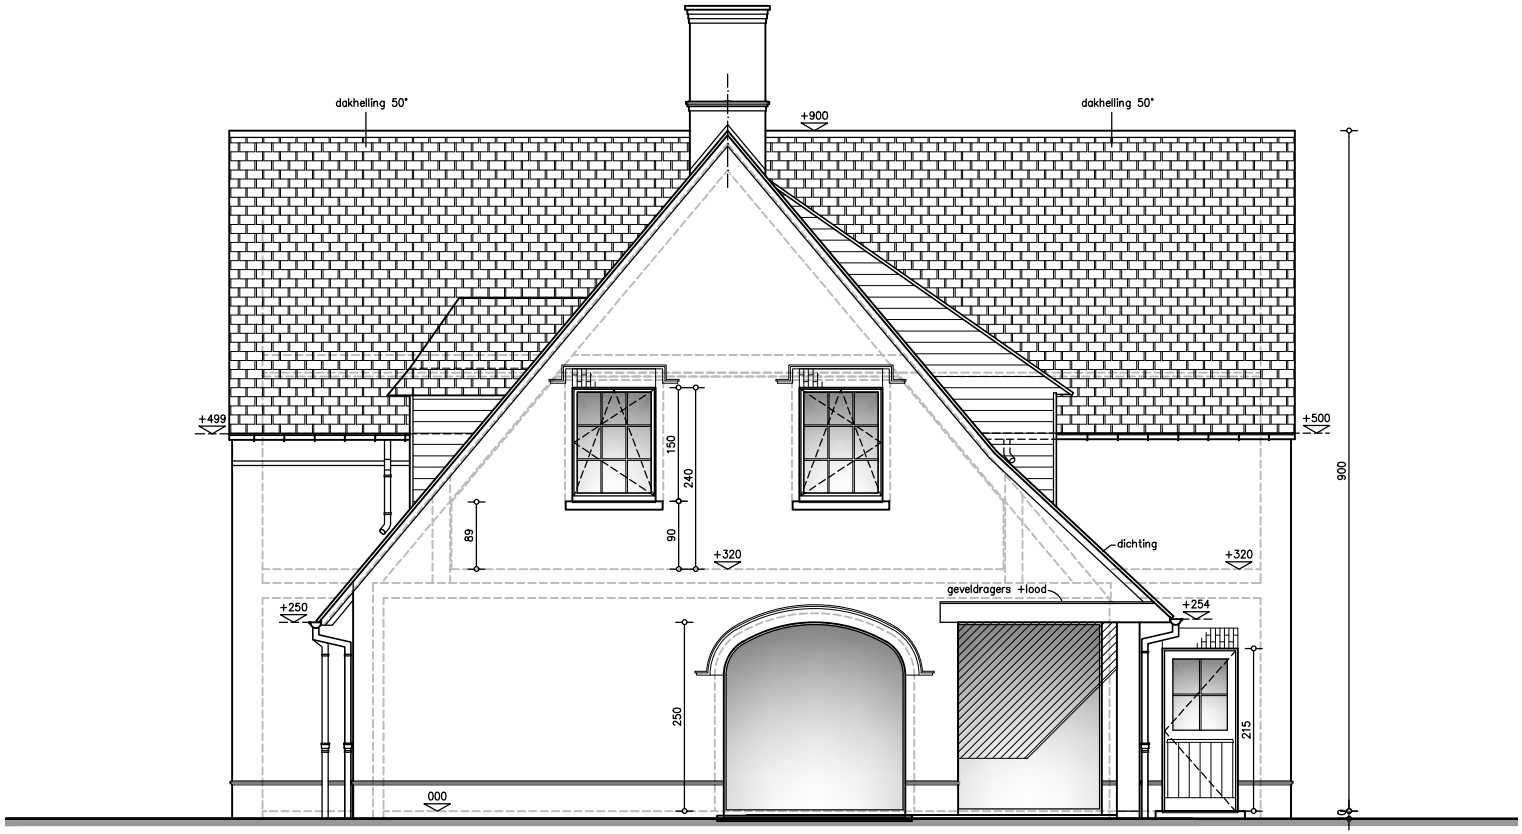

ZIJGEVEL RECHTS

Bart François Architects	VOORBEREIDING BOUWAANVRAAG BOUWEN VAN EENGEZINSWONINGEN Laethem Kouter - groepswoning	LOT 1	bouwheer .	dossier 414-10	schaal 1/100
			plan	datum 17.03.2017	maatvoering in cm
				versie lot 1_VO k	0 50 100 150 200 cm

ACHTERGEVEL

Bart François Architects	VOORBEREIDING BOUWAANVRAAG BOUWEN VAN EENGEZINSWONINGEN Laethem Kouter - groepswoning	LOT 1	bouwheer .	dossier 414-10	schaal 1/100
			plan	datum 17.03.2017	maatvoering in cm
				versie lot 1_VO k	0 50 100 150 200 cm

ZIJGEVEL LINKS

Bart François Architects	VOORBEREIDING BOUWAANVRAAG BOUWEN VAN EENGEZINSWONINGEN Laethem Kouter - groepswoning	LOT 1	bouwheer .	dossier 414-10	schaal 1/100
			plan	datum 17.03.2017	maatvoering in cm
				versie lot 1_VO k	0 50 100 150 200 cm

9830 SINT–MARTENS–LATEM

VERKAVELING "LATEM DORP" : LOT 2

INPLANTING

SCHAAL 1/250

LOT 2	1083 m2	ontwerp	verschil
180/1000	> 180 m2		
+15 m2 garage	195 m2	204 m2	+9 m2
verdieping (binnen buitenschil)		165 m2	

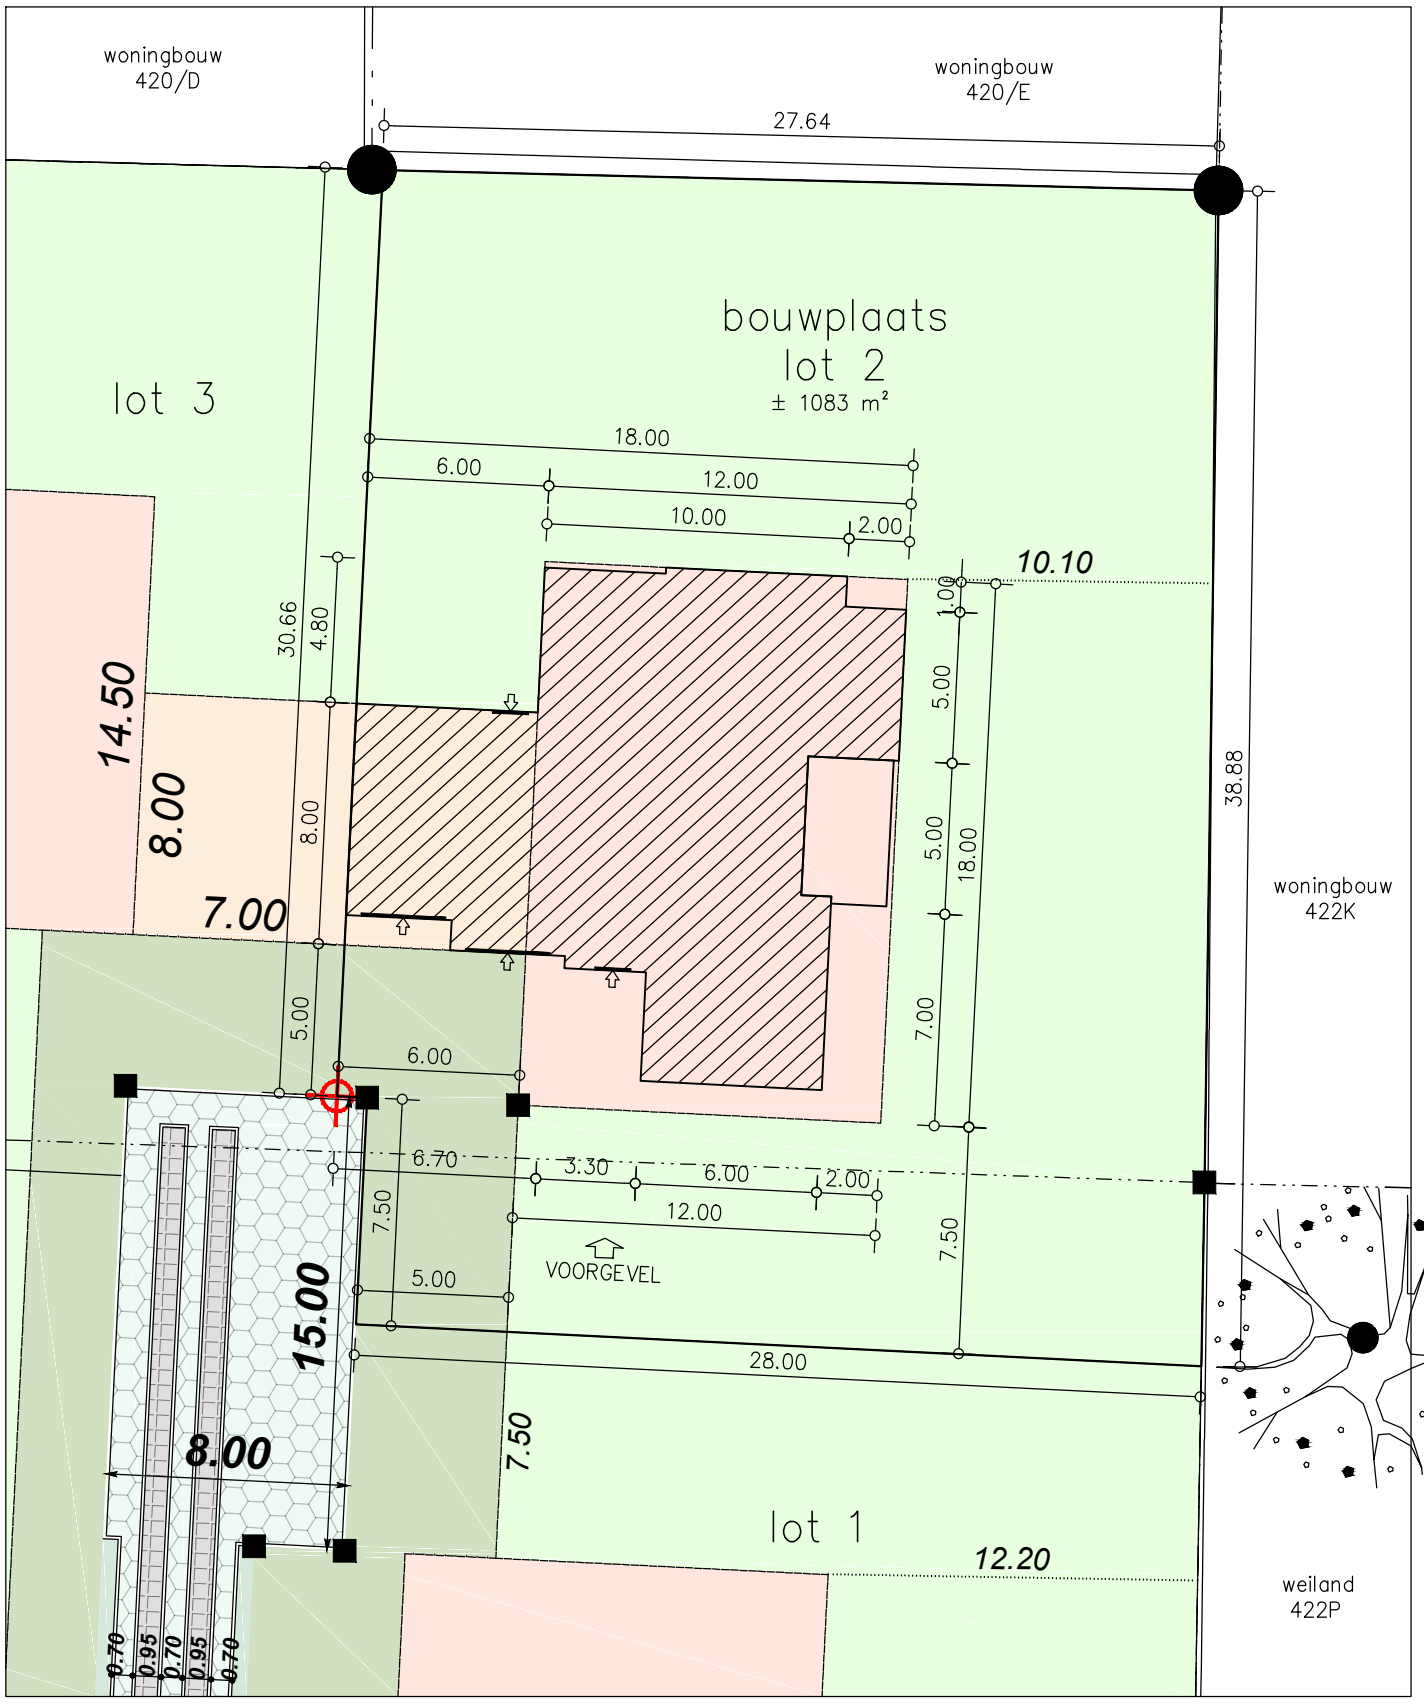

INPLANTING

Bart François Architects	VOORBEREIDING BOUWAANVRAAG BOUWEN VAN EENGEZINSWONINGEN Laethem Kouter - groepswoning	LOT 2	bouwheer .	dossier 414-10	schaal 1/250
			plan	datum 17.03.2017	maatvoering in m
				versie lot 2_VO j	0 2,5 5m

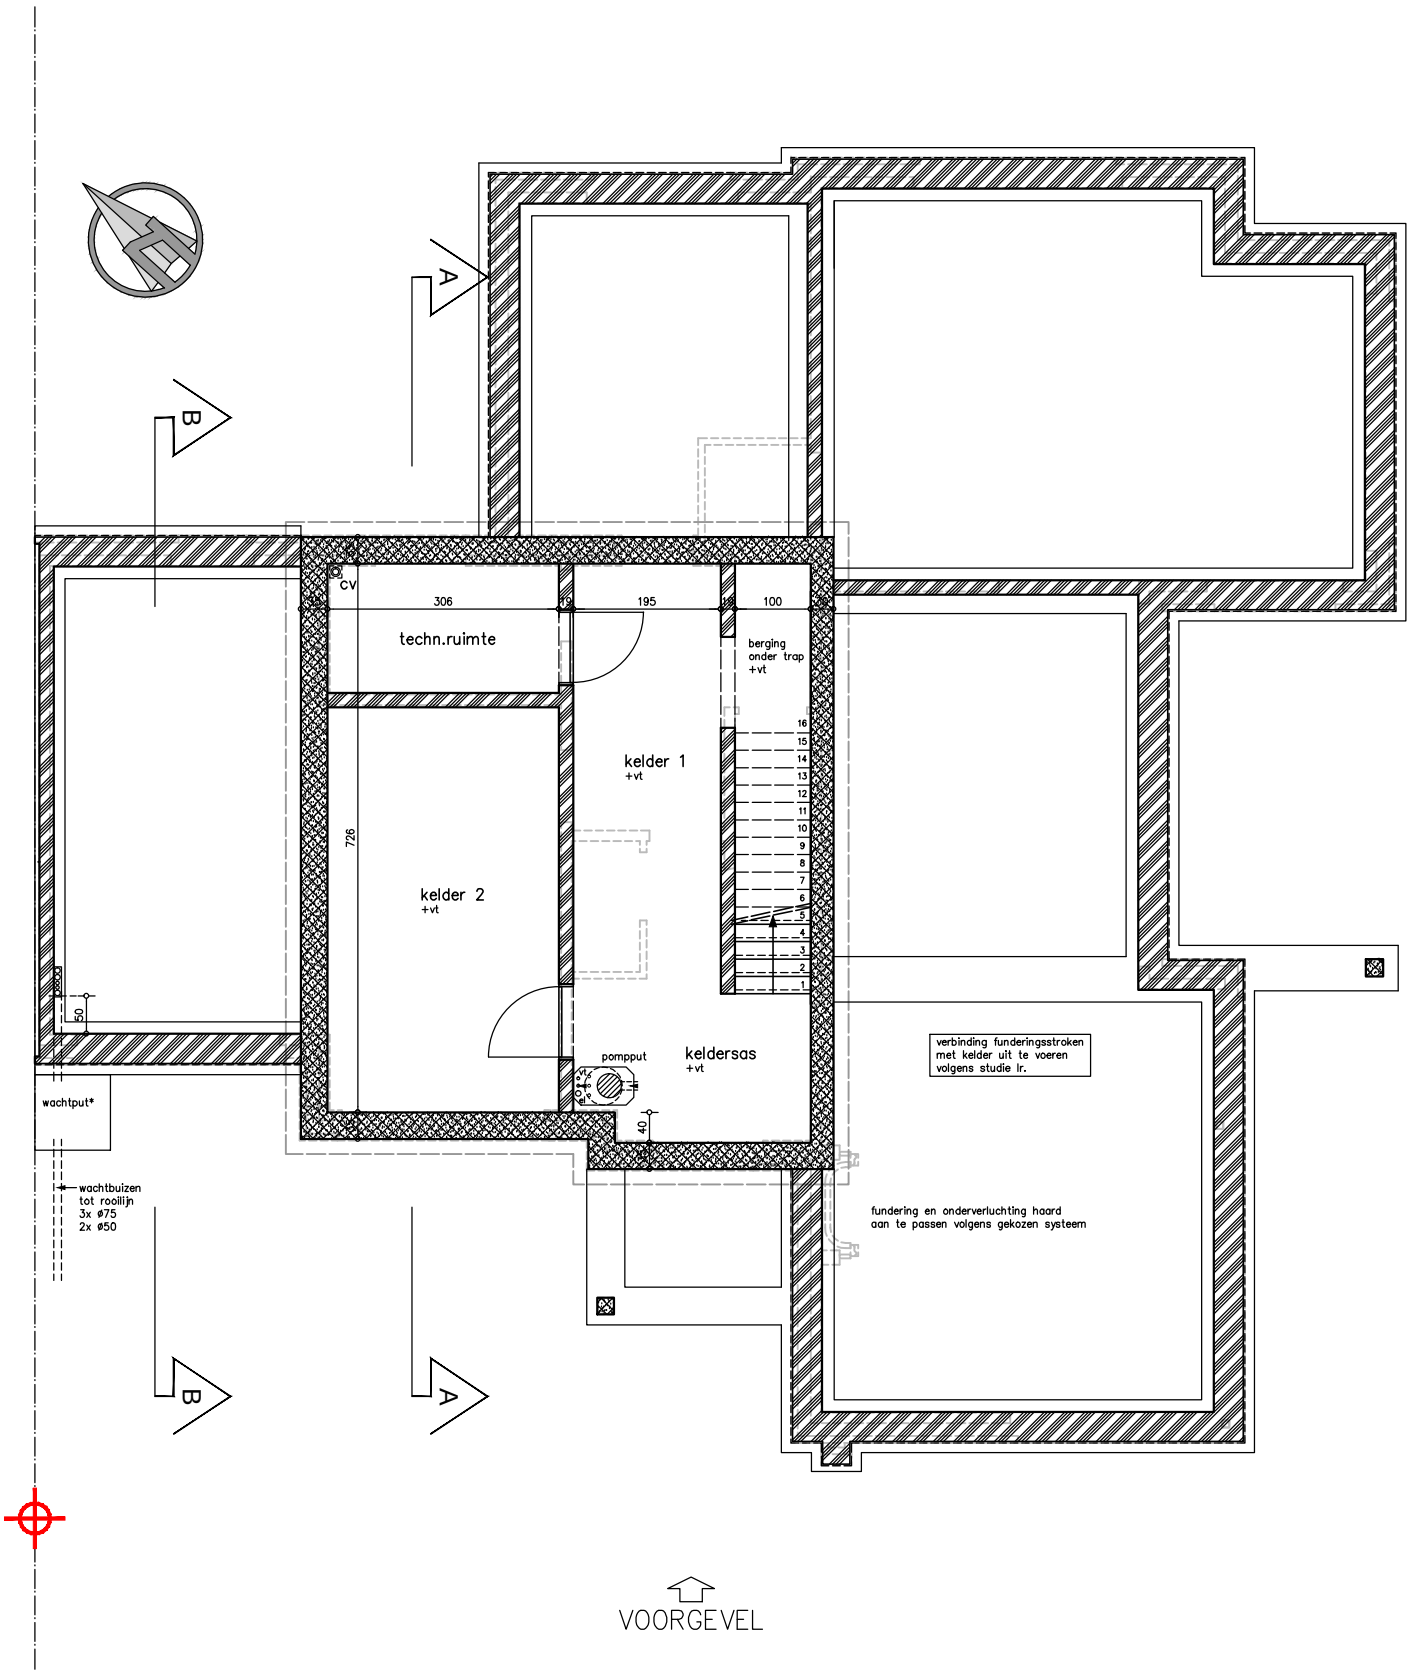

KELDER, FUNDERING, RIOLERING

Bart François Architects	VOORBEREIDING BOUWAANVRAAG BOUWEN VAN EENGEZINSWONINGEN Laethem Kouter - groepswoning	LOT 2	bouwheer .	dossier 414-10	schaal 1/100
			plan	datum 17.03.2017	maatvoering in cm
				versie lot 2_VO j	0 50 100 150 200 cm

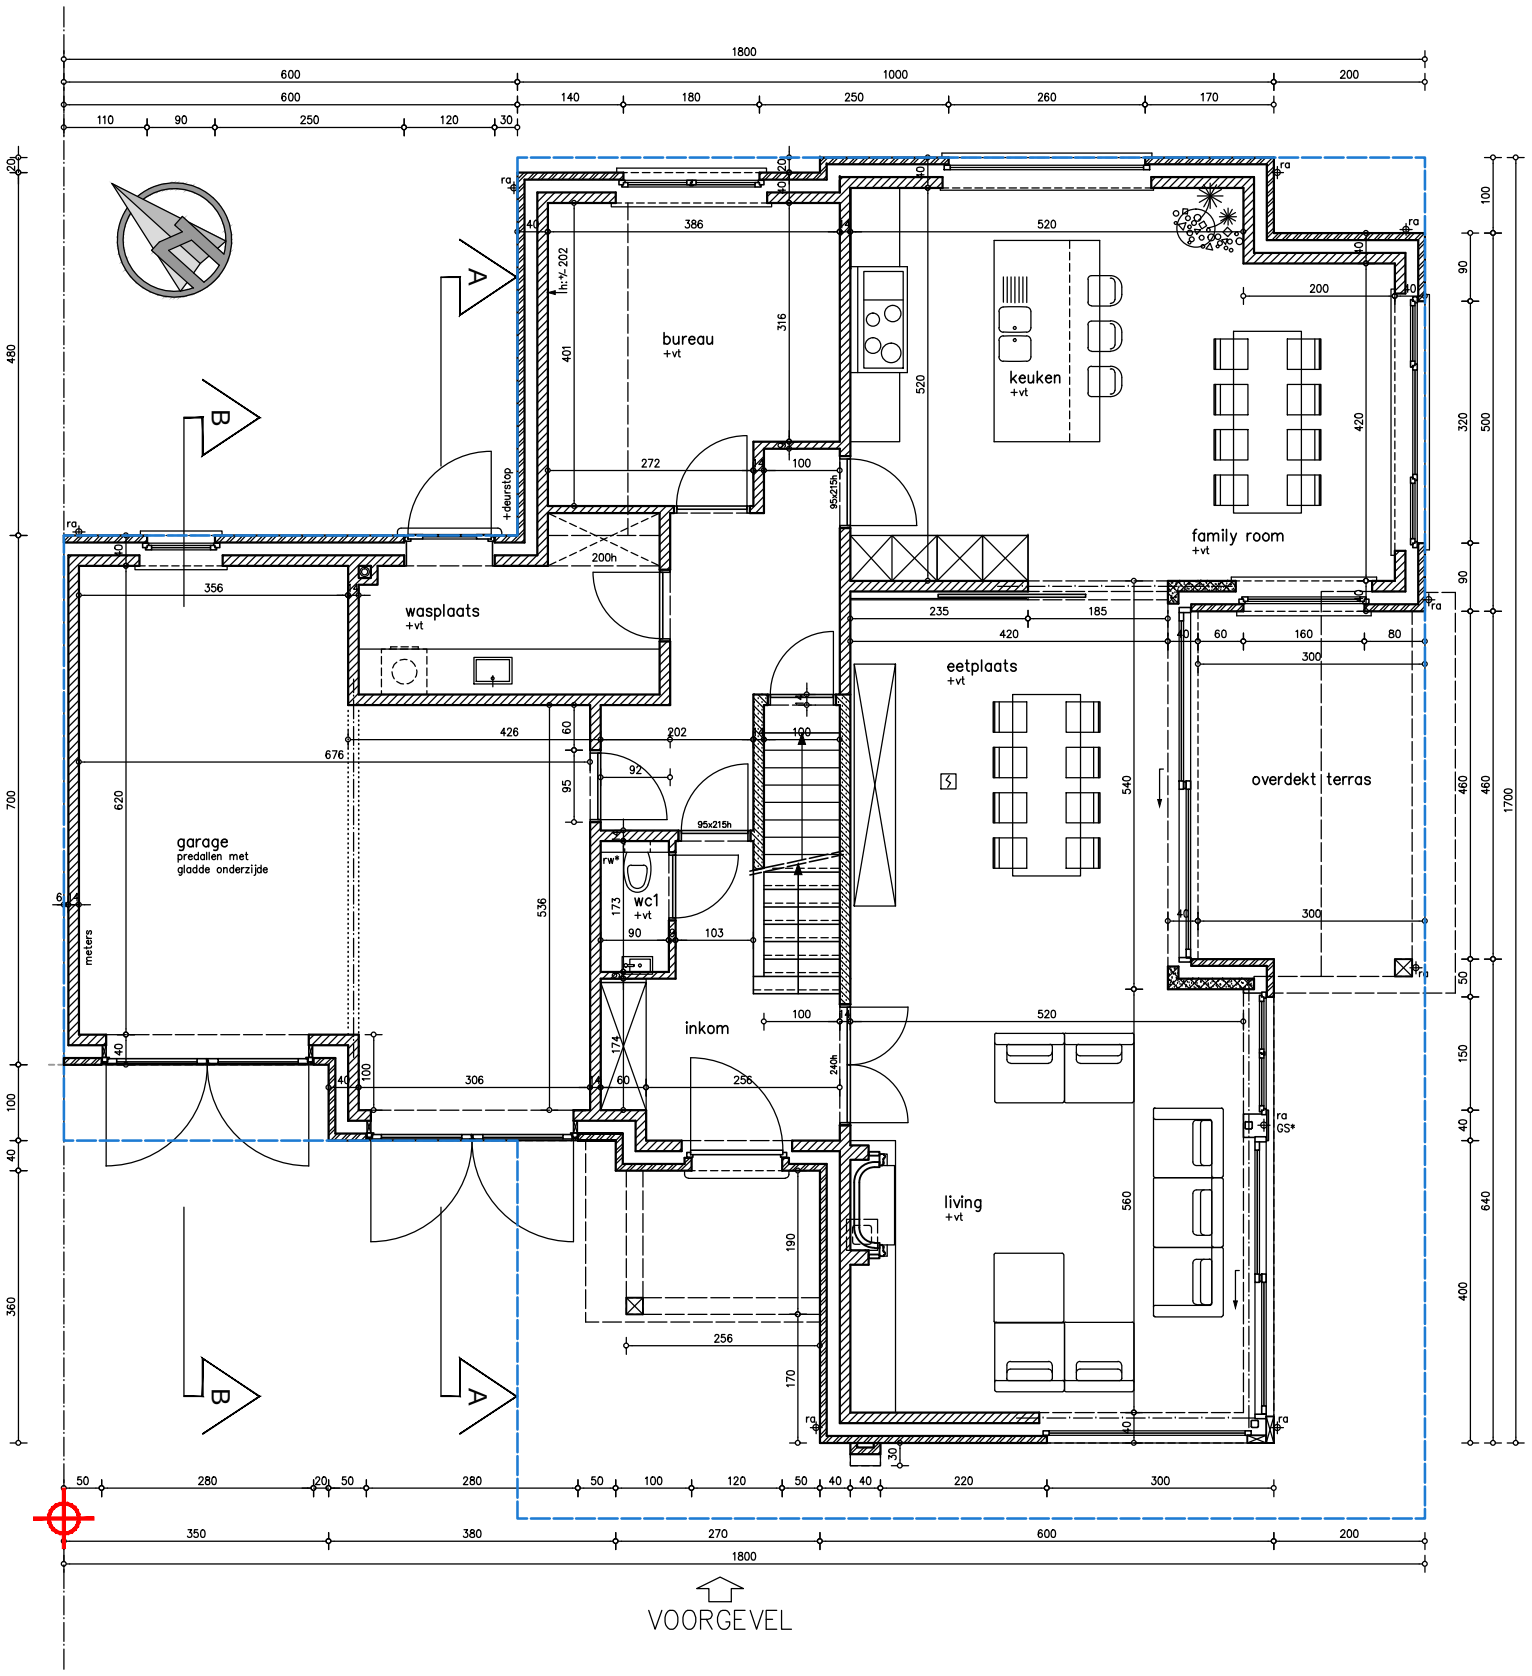

GRONDPLAN

Bart François Architects	VOORBEREIDING BOUWAANVRAAG BOUWEN VAN EENGEZINSWONINGEN Laethem Kouter - groepswoning	LOT 2	bouwheer .	dossier 414-10	schaal 1/100
			plan	datum 17.03.2017	maatvoering in cm
				versie lot 2_VO j	0 50 100 150 200 cm

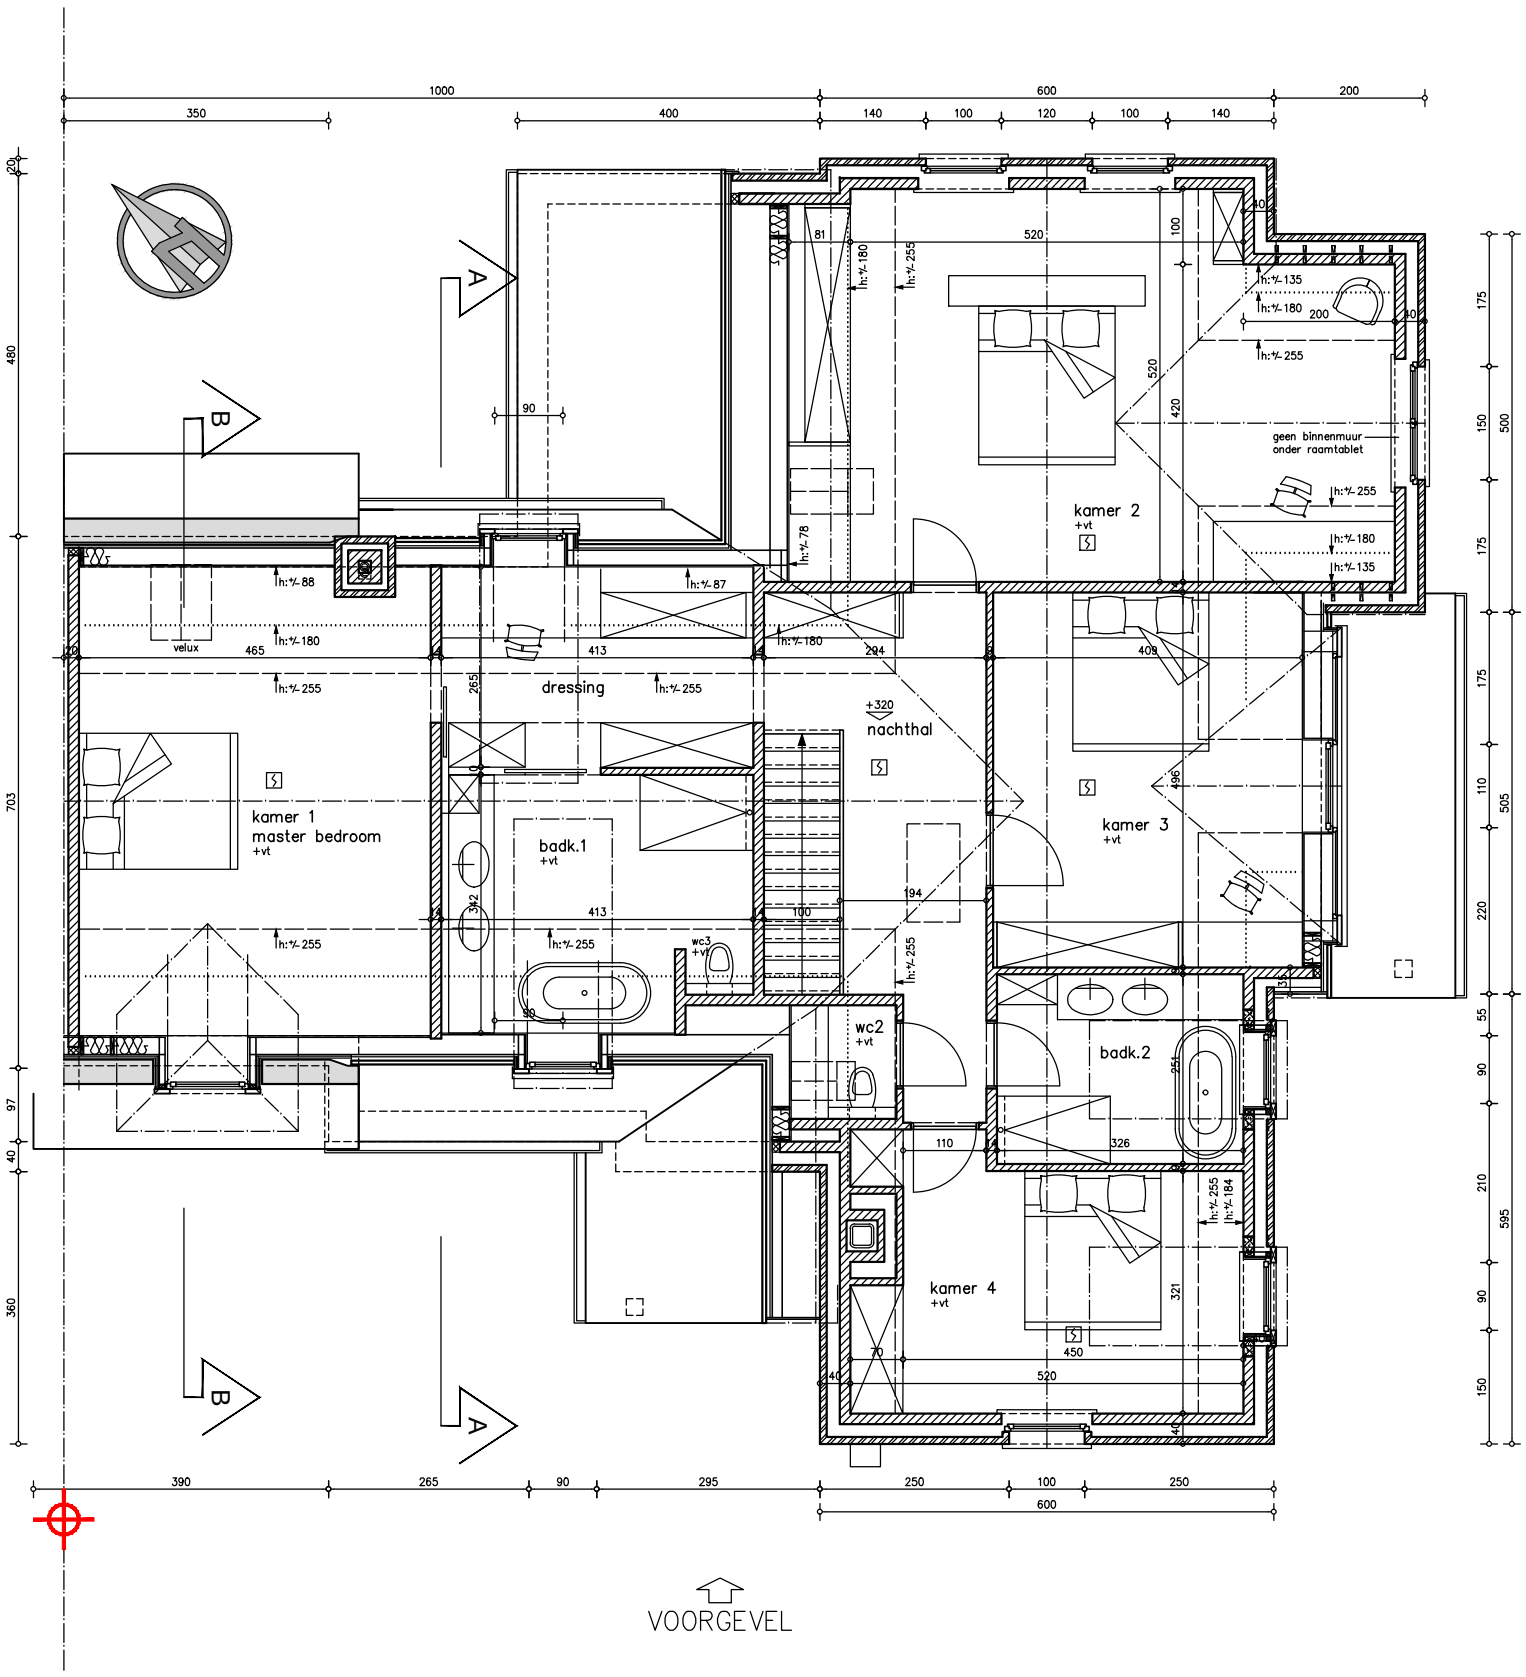

VERDIEPING 1

Bart François Architects	VOORBEREIDING BOUWAANVRAAG BOUWEN VAN EENGEZINSWONINGEN Laethem Kouter - groepswoning	LOT 2	bouwheer .	dossier 414-10	schaal 1/100
			plan	datum 17.03.2017	maatvoering in cm
				versie lot 2_VO j	

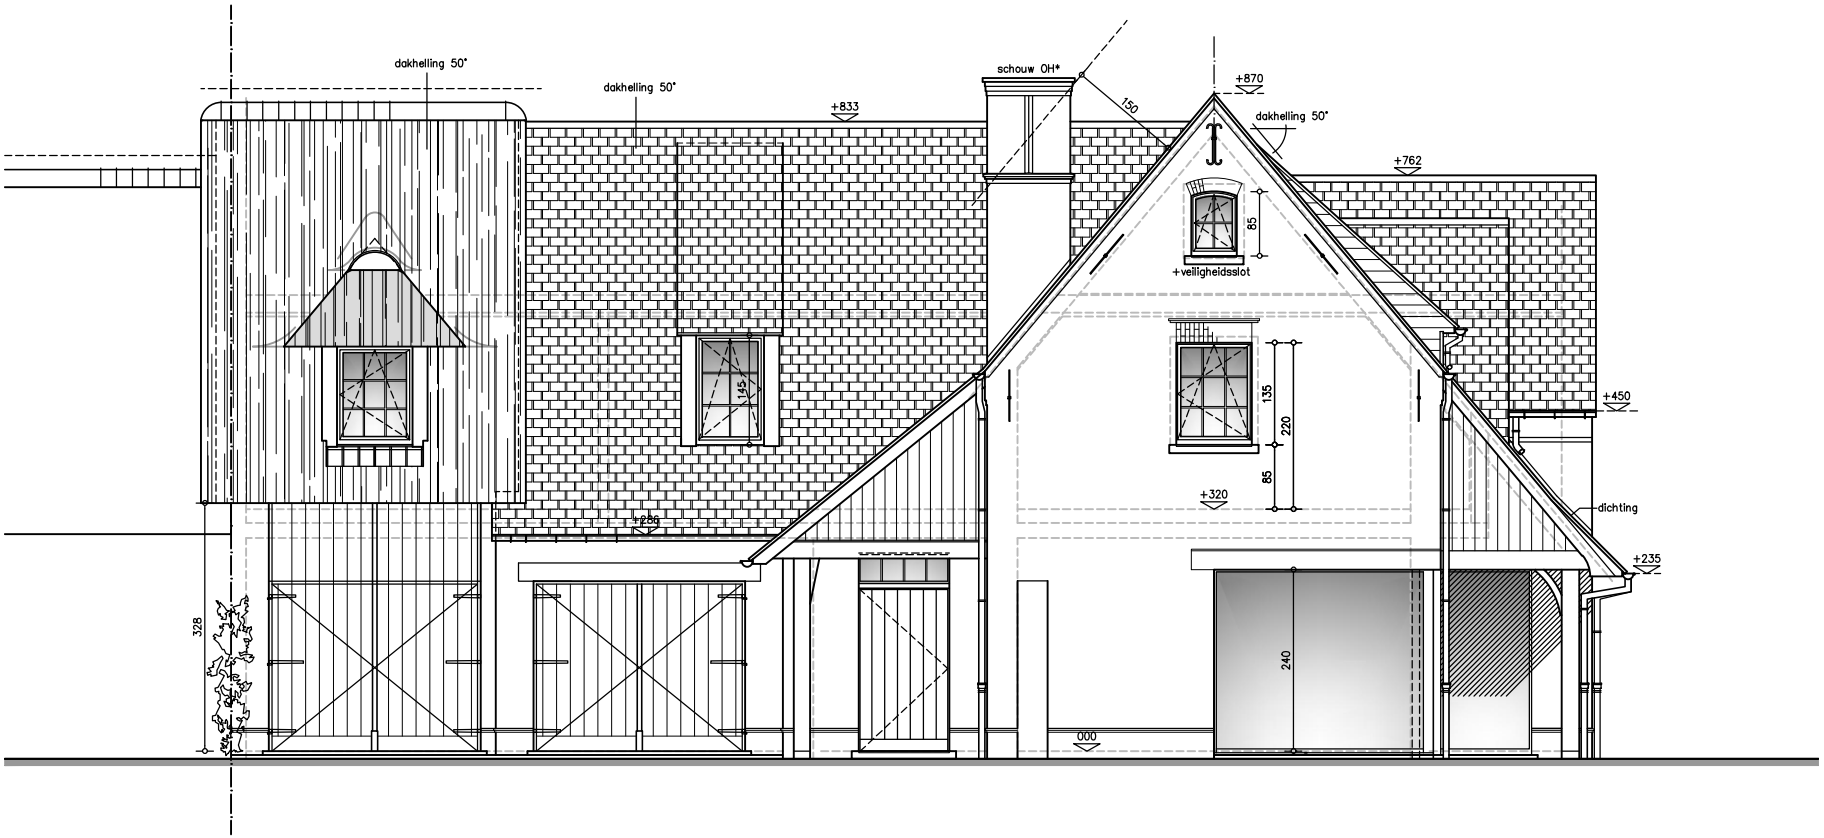

VOORGEVEL

Bart François Architects	VOORBEREIDING BOUWAANVRAAG BOUWEN VAN EENGEZINSWONINGEN Laethem Kouter - groepswoning	LOT 2	bouwheer .	dossier 414-10	schaal 1/100
			plan	datum 17.03.2017	maatvoering in cm
				versie lot 2_VO j	0 50 100 150 200 cm

ZIJGEVEL RECHTS

Bart François Architects	VOORBEREIDING BOUWAANVRAAG BOUWEN VAN EENGEZINSWONINGEN Laethem Kouter - groepswoning	LOT 2	bouwheer .	dossier 414-10	schaal 1/100
			plan	datum 17.03.2017	maatvoering in cm
				versie lot 2_VO j	0 50 100 150 200 cm

ACHTERGEVEL

Bart François Architects	VOORBEREIDING BOUWAANVRAAG BOUWEN VAN EENGEZINSWONINGEN Laethem Kouter - groepswoning	LOT 2	bouwheer . plan	dossier 414-10 datum 17.03.2017 versie lot 2_VO j	schaal 1/100 maatvoering in cm 0 50 100 150 200 cm

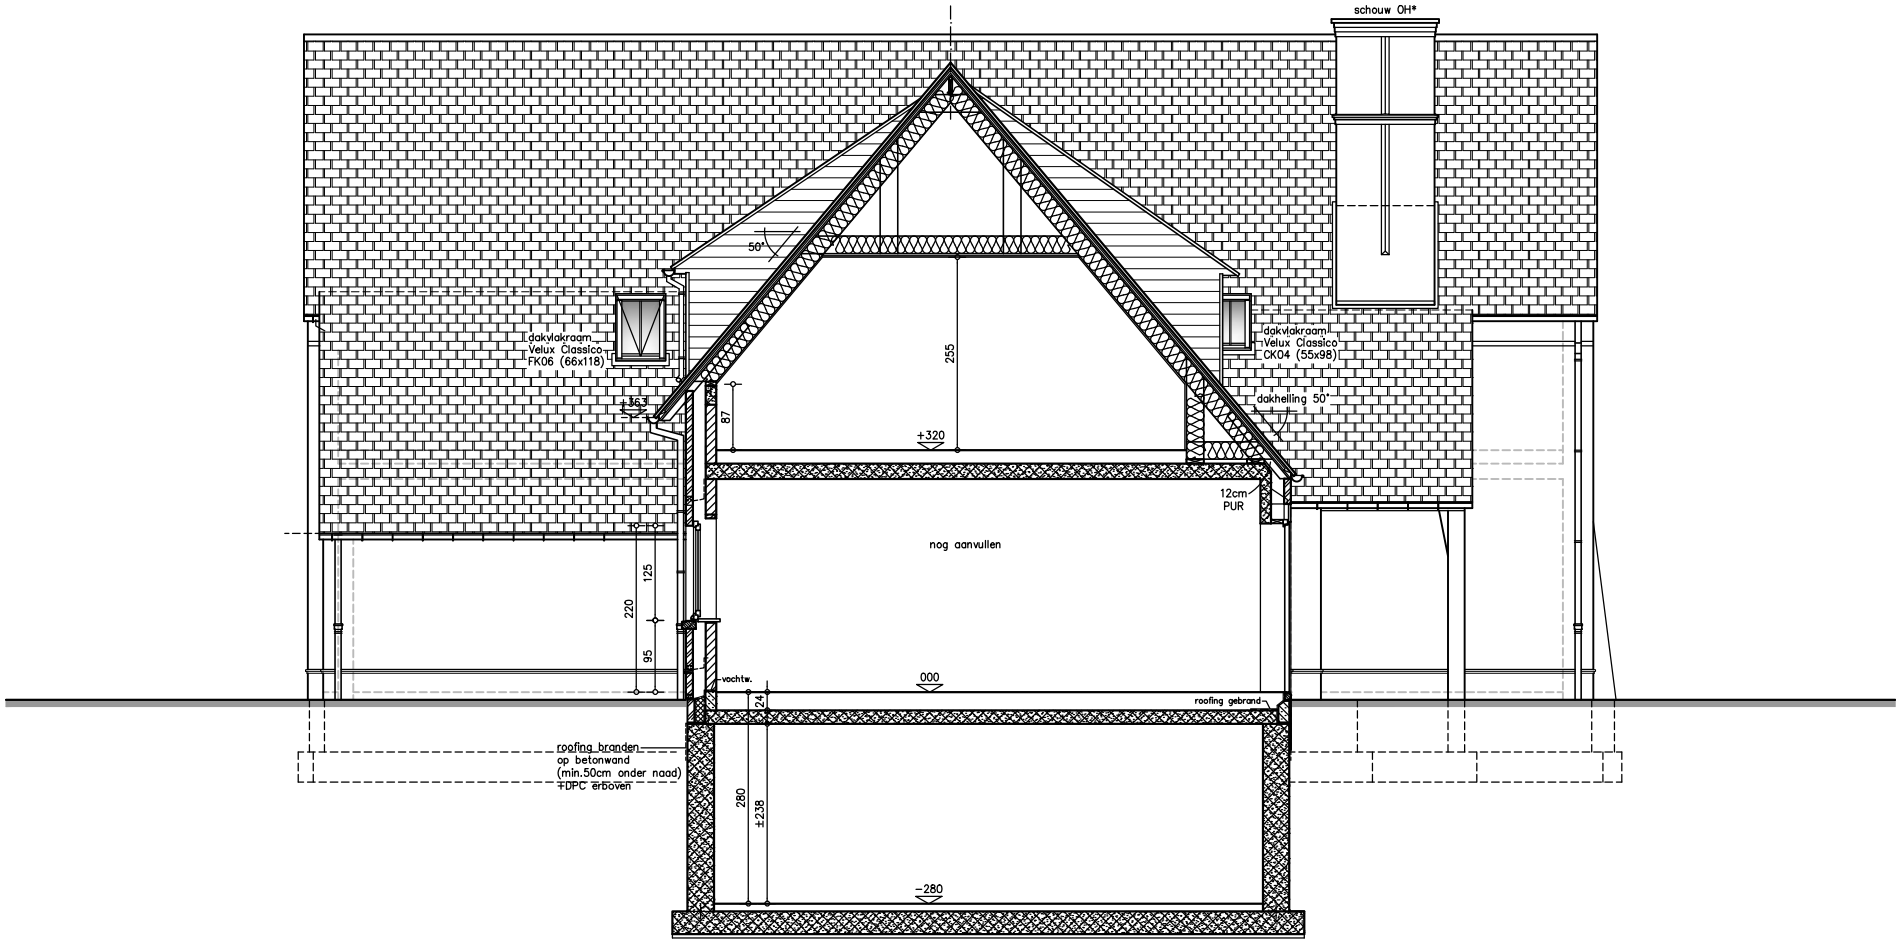

SNEDE AA (zijgevel links)

Bart François Architects	VOORBEREIDING BOUWAANVRAAG BOUWEN VAN EENGEZINSWONINGEN Laethem Kouter - groepswoning	LOT 2	bouwheer .	dossier 414-10	schaal 1/100
			plan	datum 17.03.2017	maatvoering in cm
				versie lot 2_VO j	0 50 100 150 200 cm

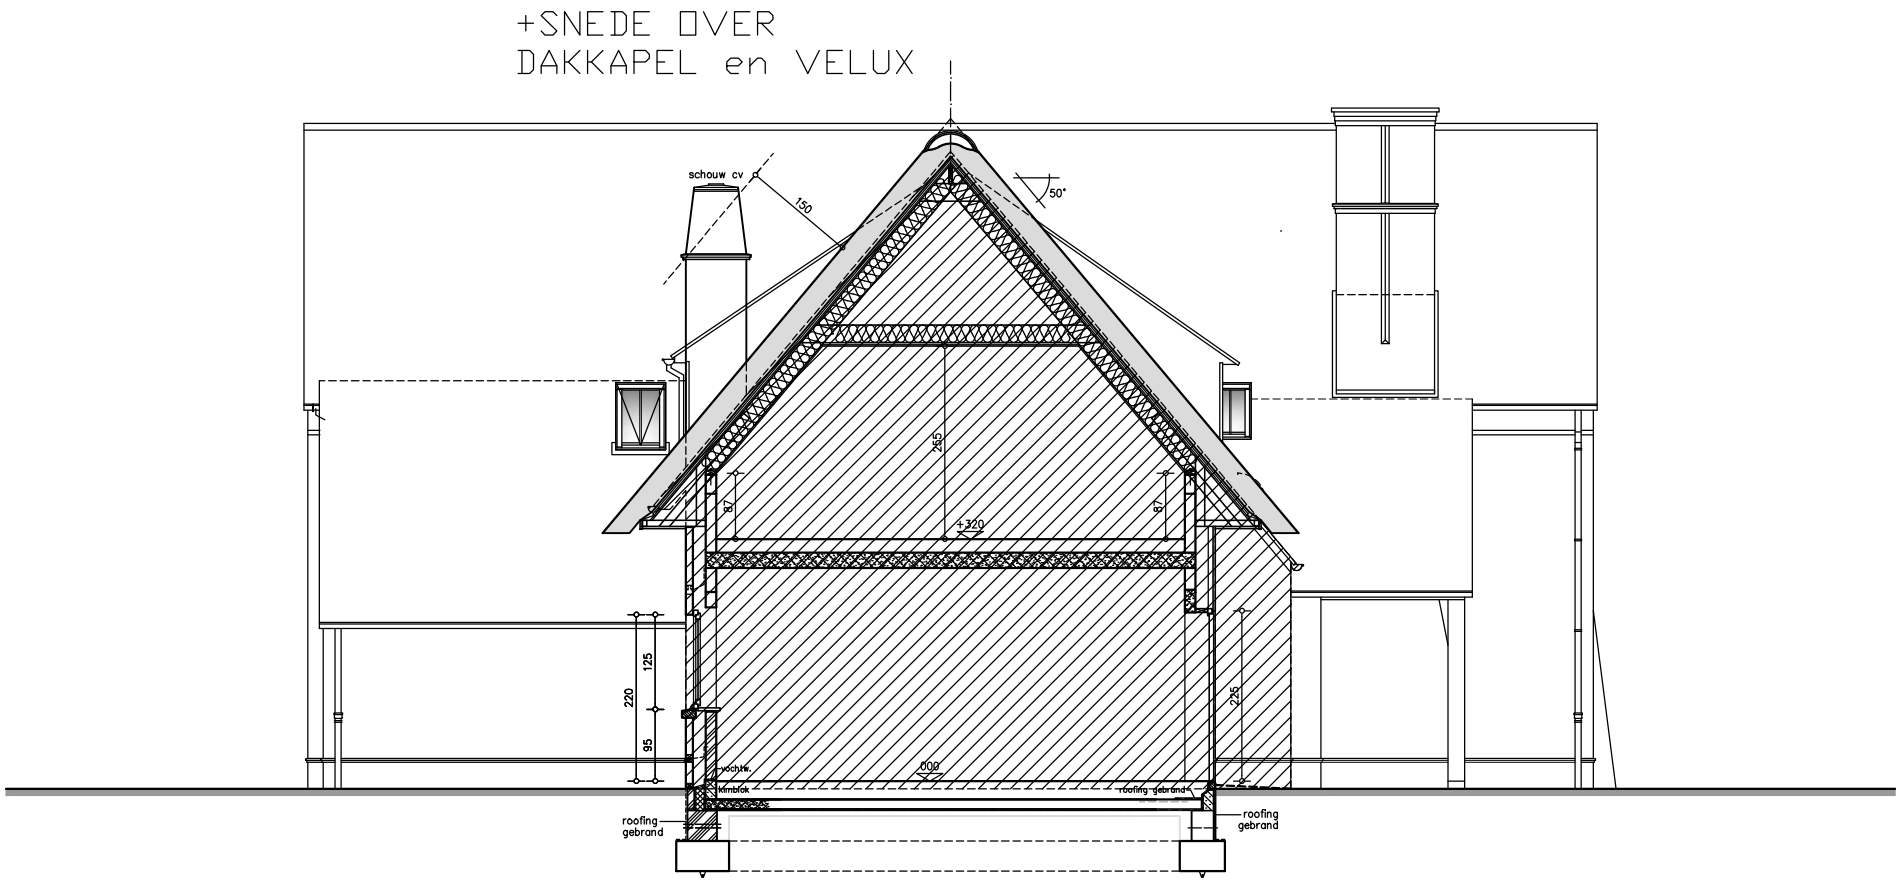

SNEDE BB (principesnede)

Bart François Architects	VOORBEREIDING BOUWAANVRAAG BOUWEN VAN EENGEZINSWONINGEN Laethem Kouter - groepswoning	LOT 2	bouwheer .	dossier 414-10	schaal 1/100
			plan	datum 17.03.2017	maatvoering in cm
				versie lot 2_VO j	0 50 100 150 200 cm

9830 SINT–MARTENS–LATEM

VERKAVELING "LATEM DORP" : LOT 3

INPLANTING

LOT 3	1034 m2	ontwerp	verschil
180/1000	> 180 m2		
+15 m2 garage	195 m2	202 m2	+7 m2
verdieping (binnen buitenschil)		161 m2	

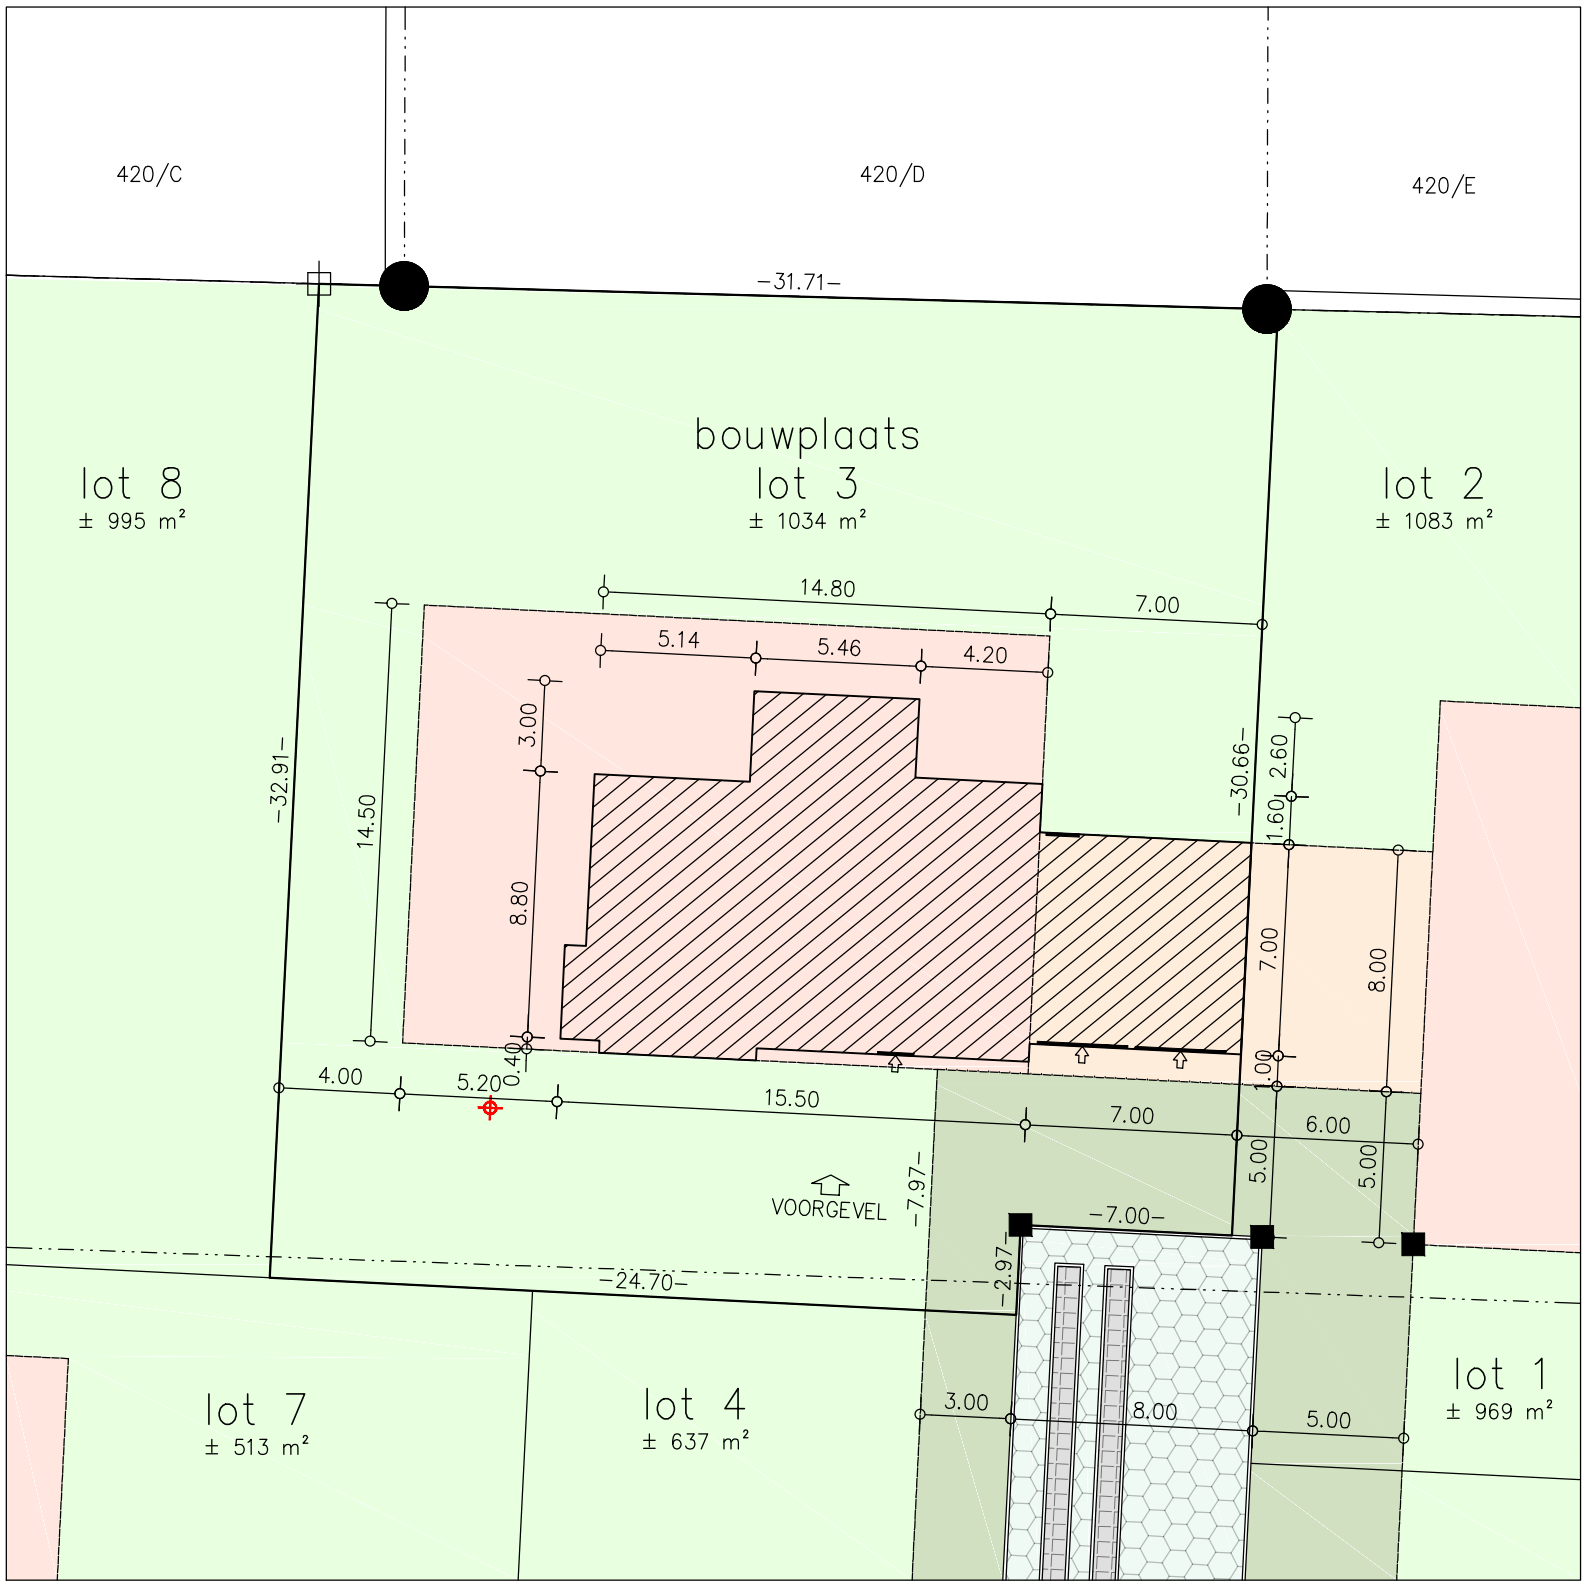

INPLANTING

Bart François Architects	VOORBEREIDING BOUWAANVRAAG BOUWEN VAN EENGEZINSWONINGEN Laethem Kouter - groepswoning	LOT 3	bouwheer .	dossier 414-10	schaal 1/250
			plan	datum 17.03.2017	maatvoering in m
				versie lot 3_VO n	0 2,5 5m

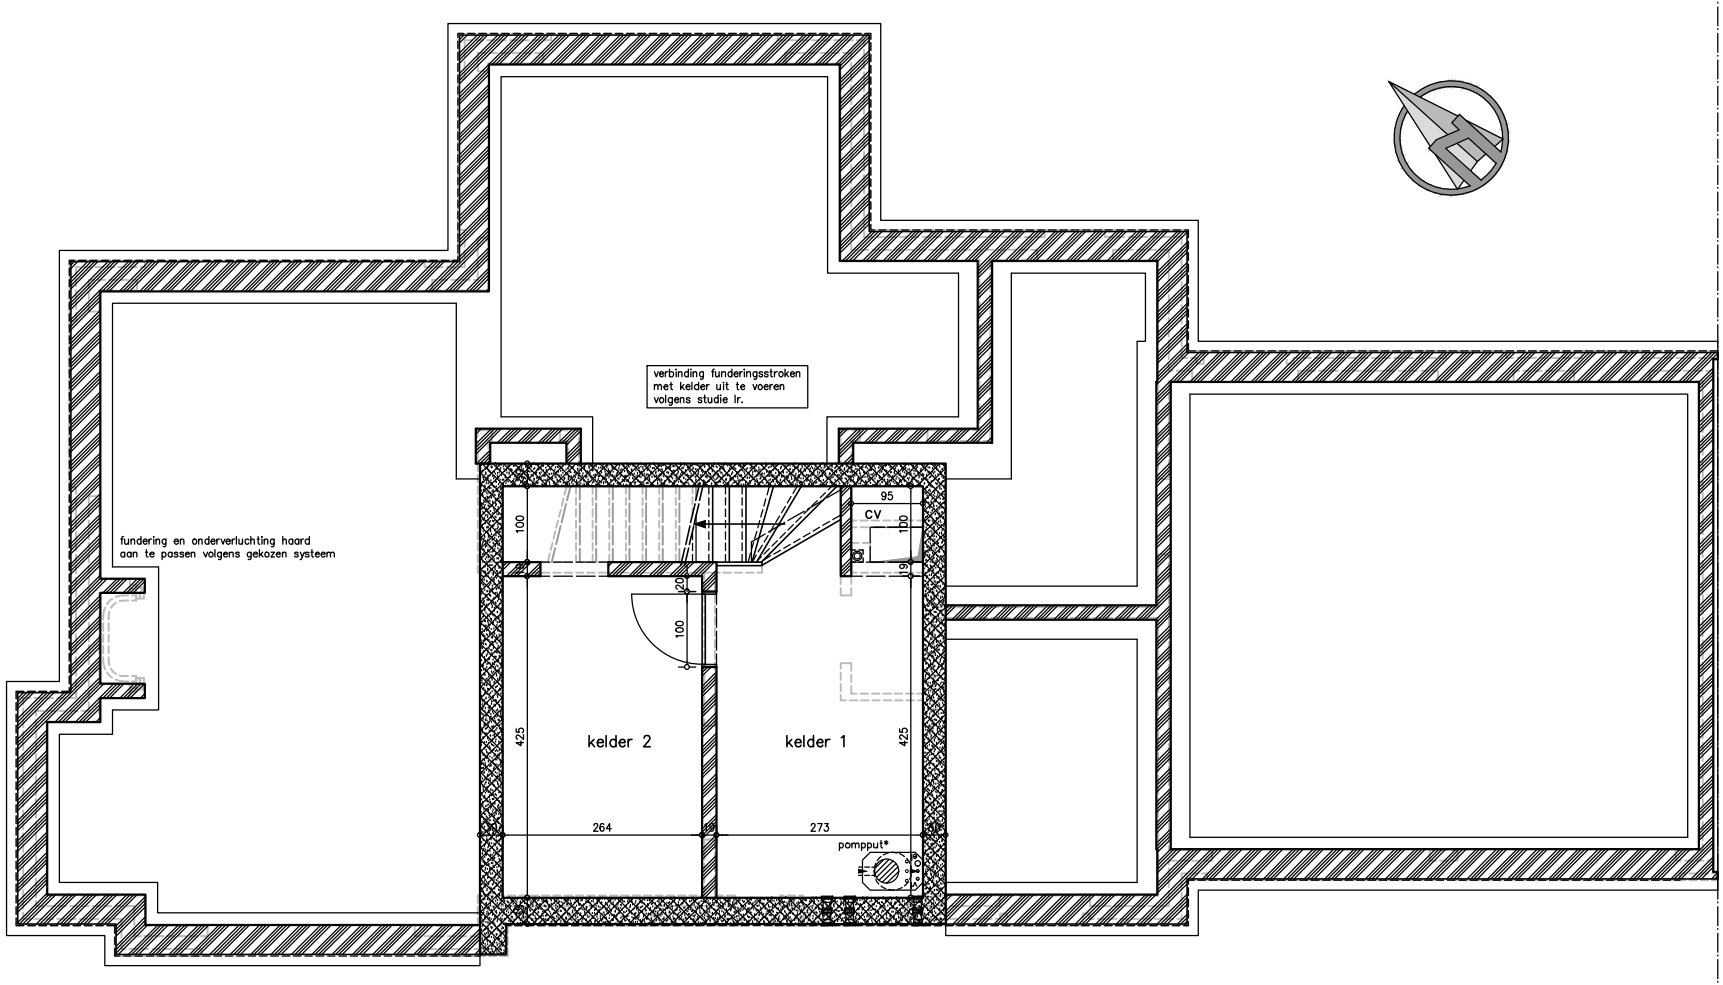

VOORGEVEL

KELDER, FUNDERING, RIOLERING

Bart François Architects	VOORBEREIDING BOUWAANVRAAG BOUWEN VAN EENGEZINSWONINGEN Laethem Kouter - groepswoning	LOT 3	bouwheer .	dossier 414-10	schaal 1/100
			plan	datum 17.03.2017	maatvoering in cm
				versie lot 3_VO n	0 50 100 150 200 cm

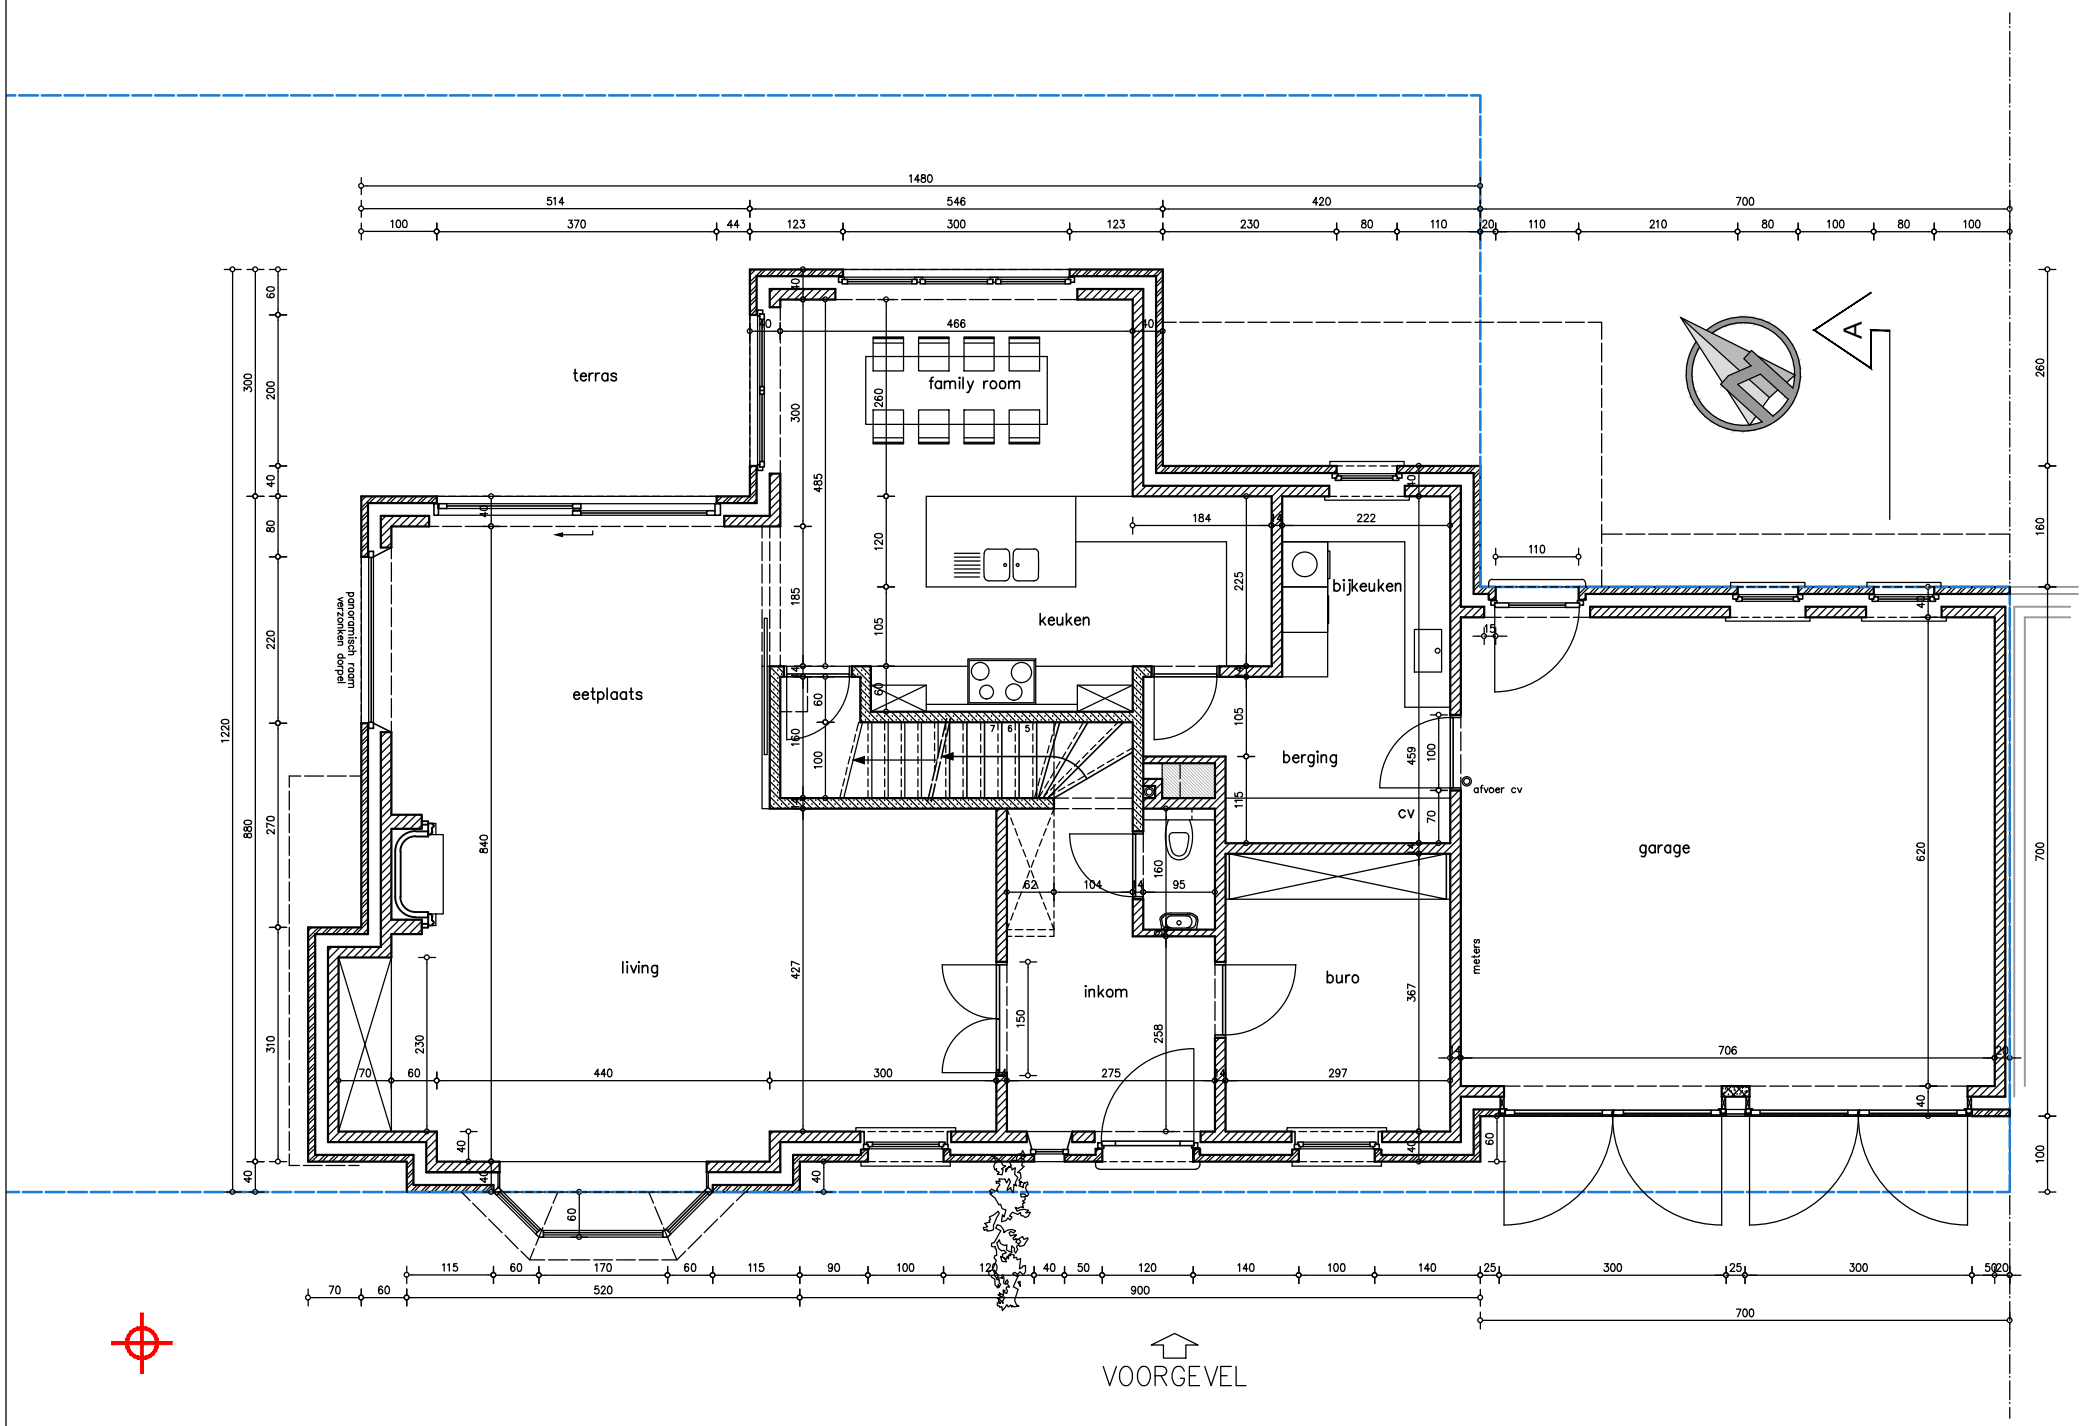

GRONDPLAN

Bart François Architects	VOORBEREIDING BOUWAANVRAAG BOUWEN VAN EENGEZINSWONINGEN Laethem Kouter - groepswoning	LOT 3	bouwheer .	dossier 414-10	schaal 1/100
			plan	datum 17.03.2017	maatvoering in cm
				versie lot 3_VO n	0 50 100 150 200 cm

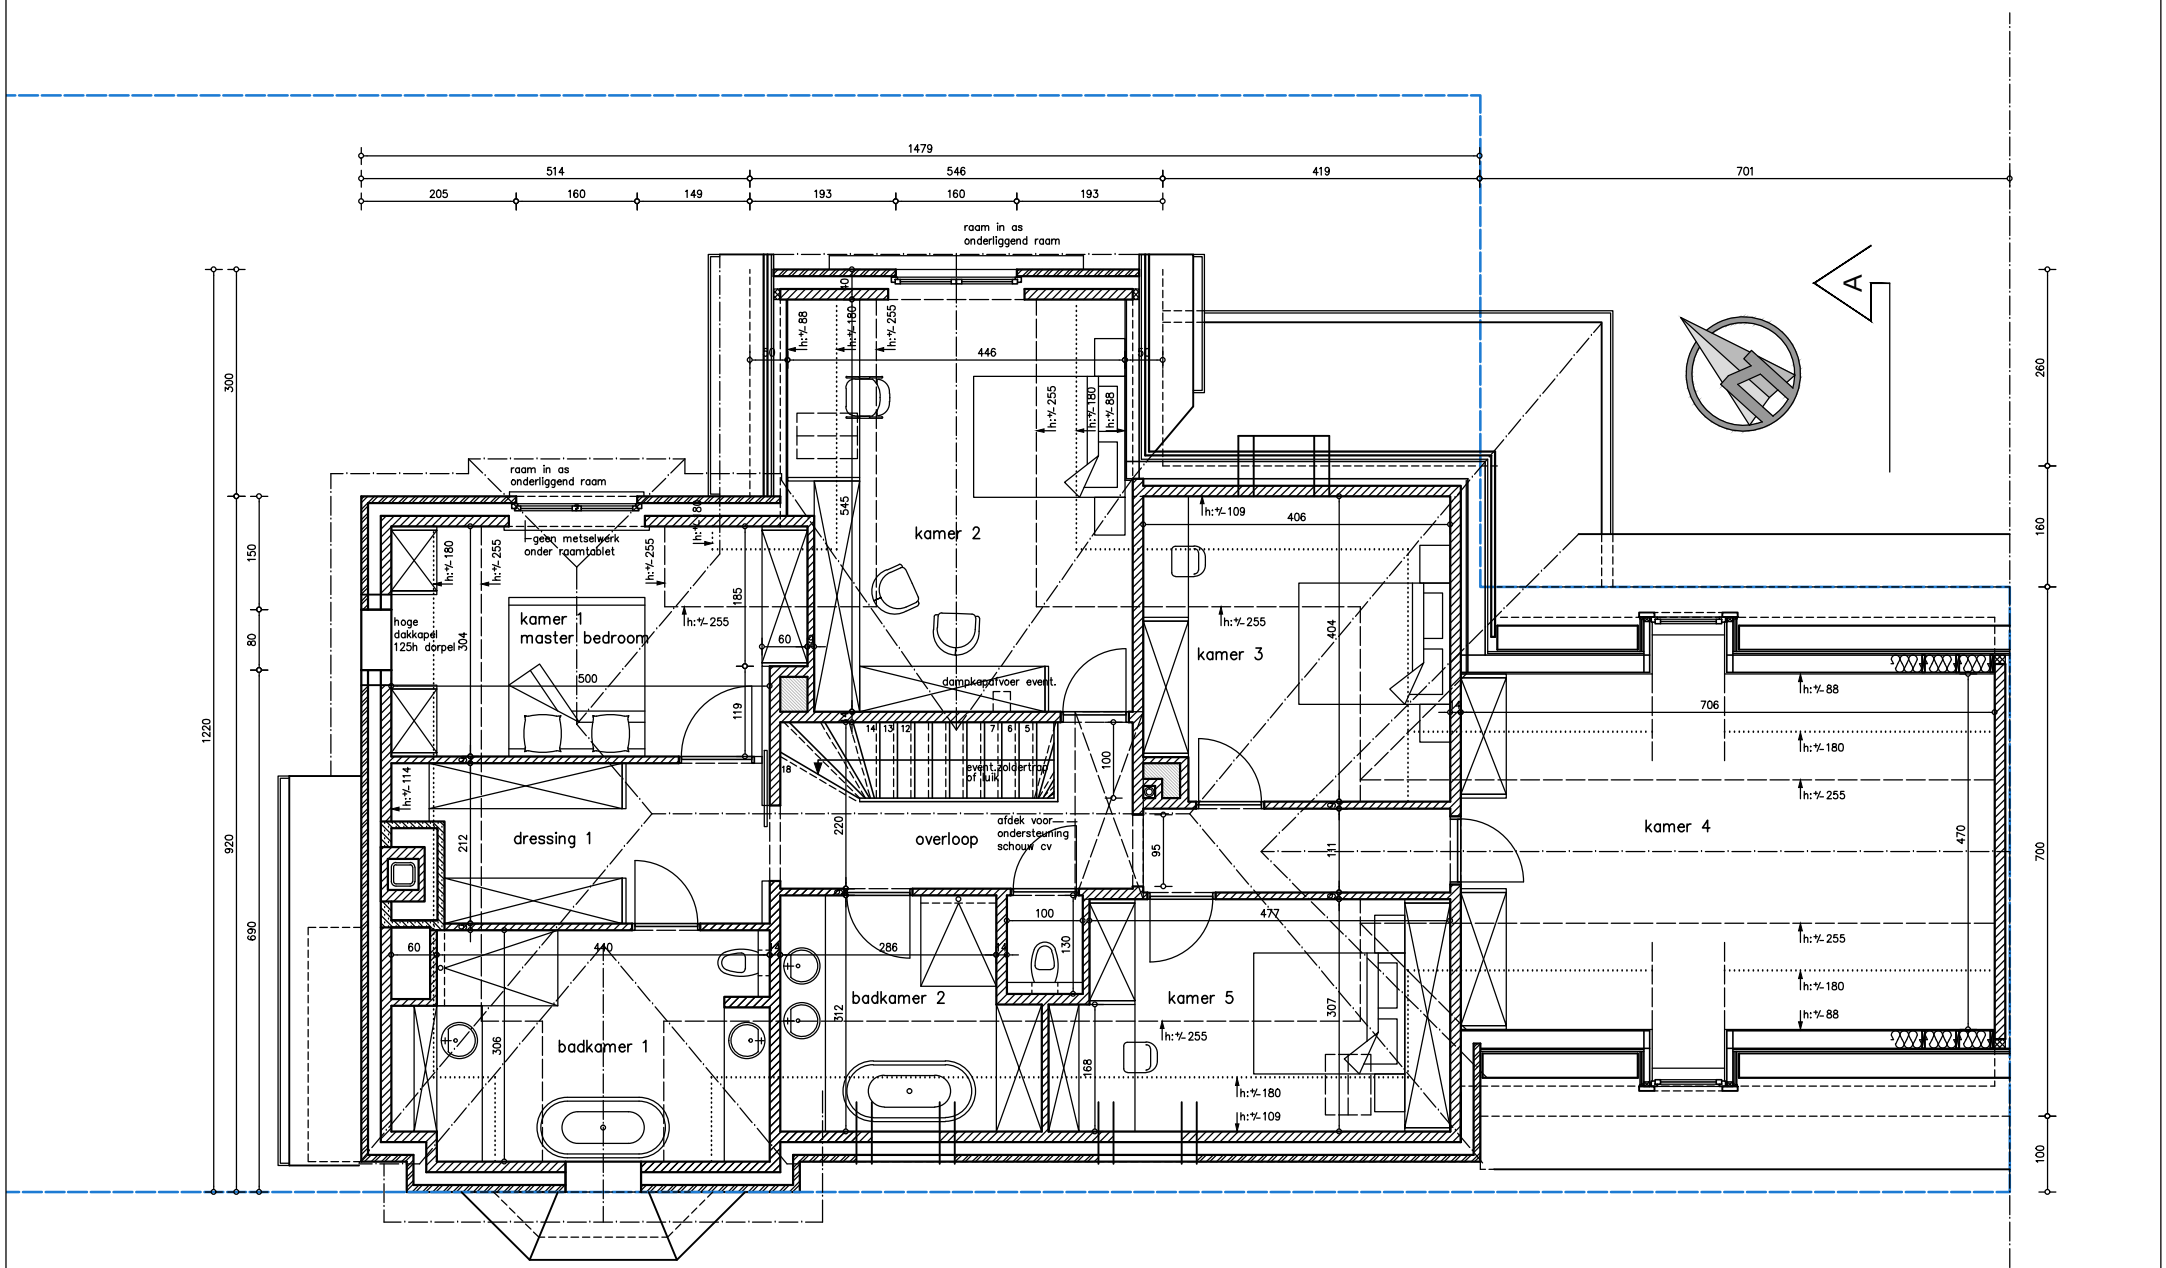

VERDIEPING 1

Bart François Architects	VOORBEREIDING BOUWAANVRAAG BOUWEN VAN EENGEZINSWONINGEN Laethem Kouter - groepswoning	LOT 3	bouwheer .	dossier 414-10	schaal 1/100
			plan	datum 17.03.2017	maatvoering in cm
				versie lot 3_VO n	0 50 100 150 200 cm

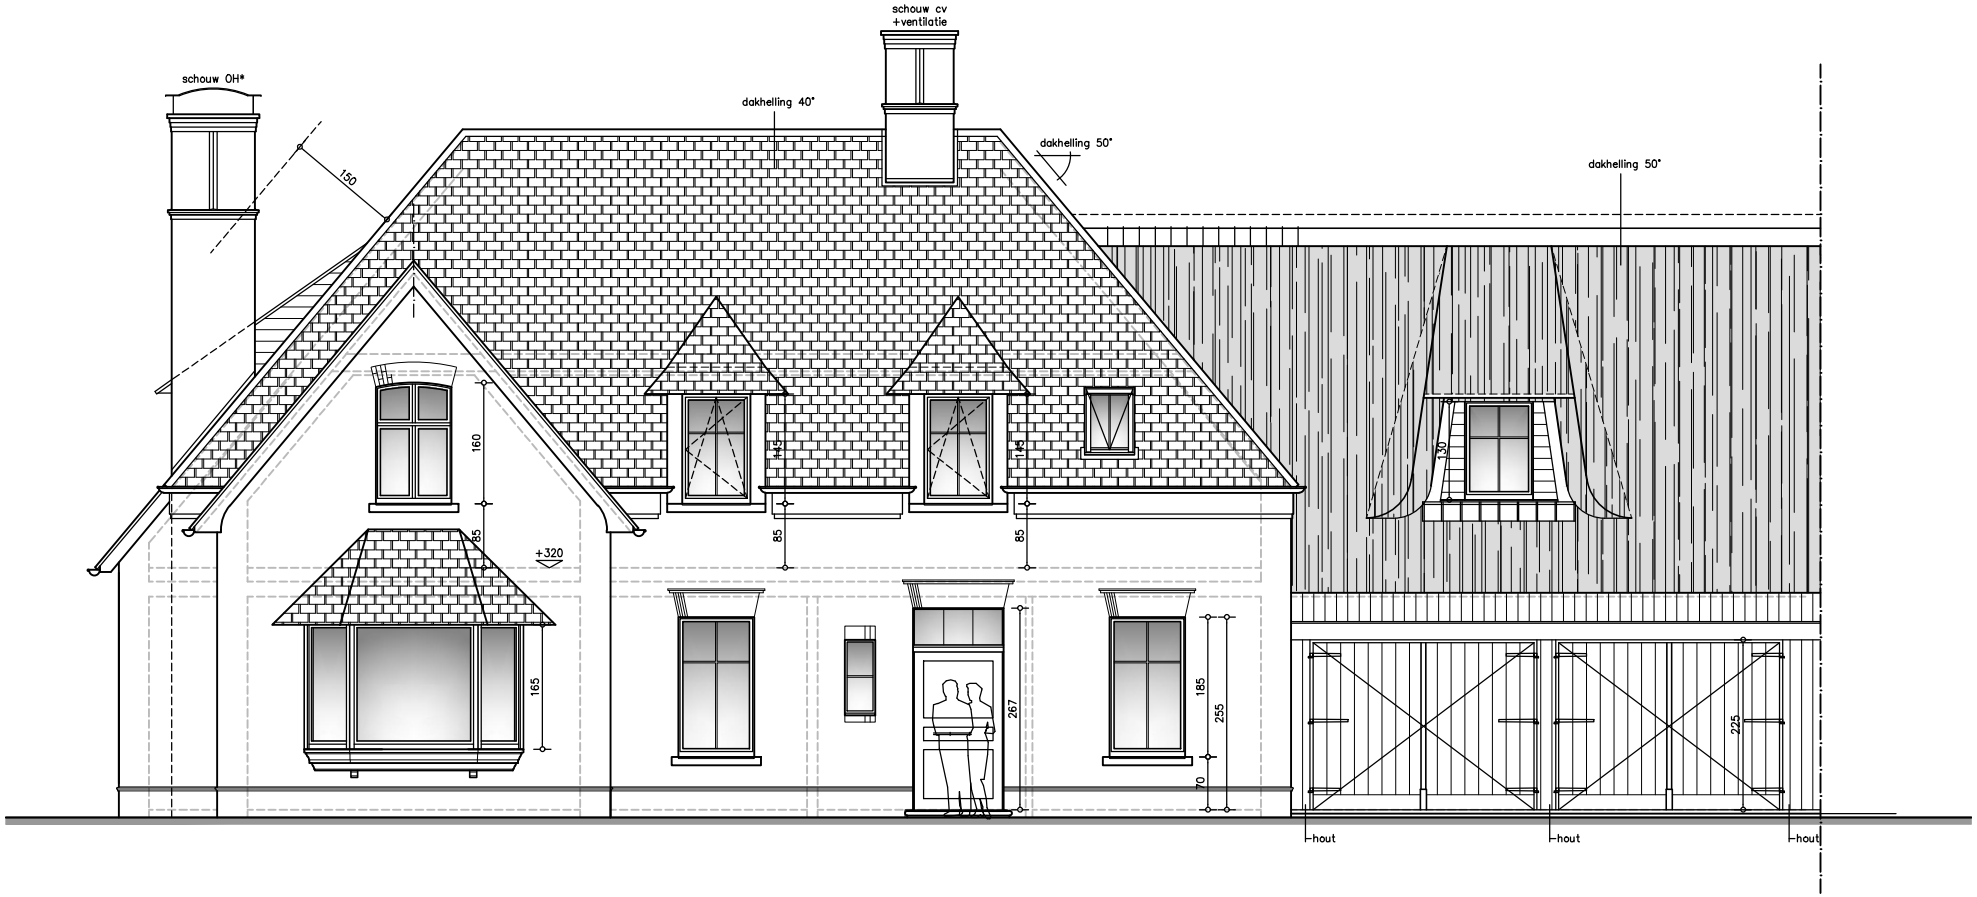

VOORGEVEL

Bart François Architects	VOORBEREIDING BOUWAANVRAAG BOUWEN VAN EENGEZINSWONINGEN Laethem Kouter - groepswoning	LOT 3	bouwheer .	dossier 414-10	schaal 1/100
			plan	datum 17.03.2017	maatvoering in cm
				versie lot 3_VO n	0 50 100 150 200 cm

ZIJGEVEL LINKS

Bart François Architects	VOORBEREIDING BOUWAANVRAAG BOUWEN VAN EENGEZINSWONINGEN Laethem Kouter - groepswoning	LOT 3	bouwheer .	dossier 414-10	schaal 1/100
			plan	datum 17.03.2017	maatvoering in cm
				versie lot 3_VO n	0 50 100 150 200 cm

ACHTERGEVEL

Bart François Architects	VOORBEREIDING BOUWAANVRAAG BOUWEN VAN EENGEZINSWONINGEN Laethem Kouter - groepswoning	LOT 3	bouwheer .	dossier 414-10	schaal 1/100
			plan	datum 17.03.2017	maatvoering in cm
				versie lot 3_VO n	0 50 100 150 200 cm

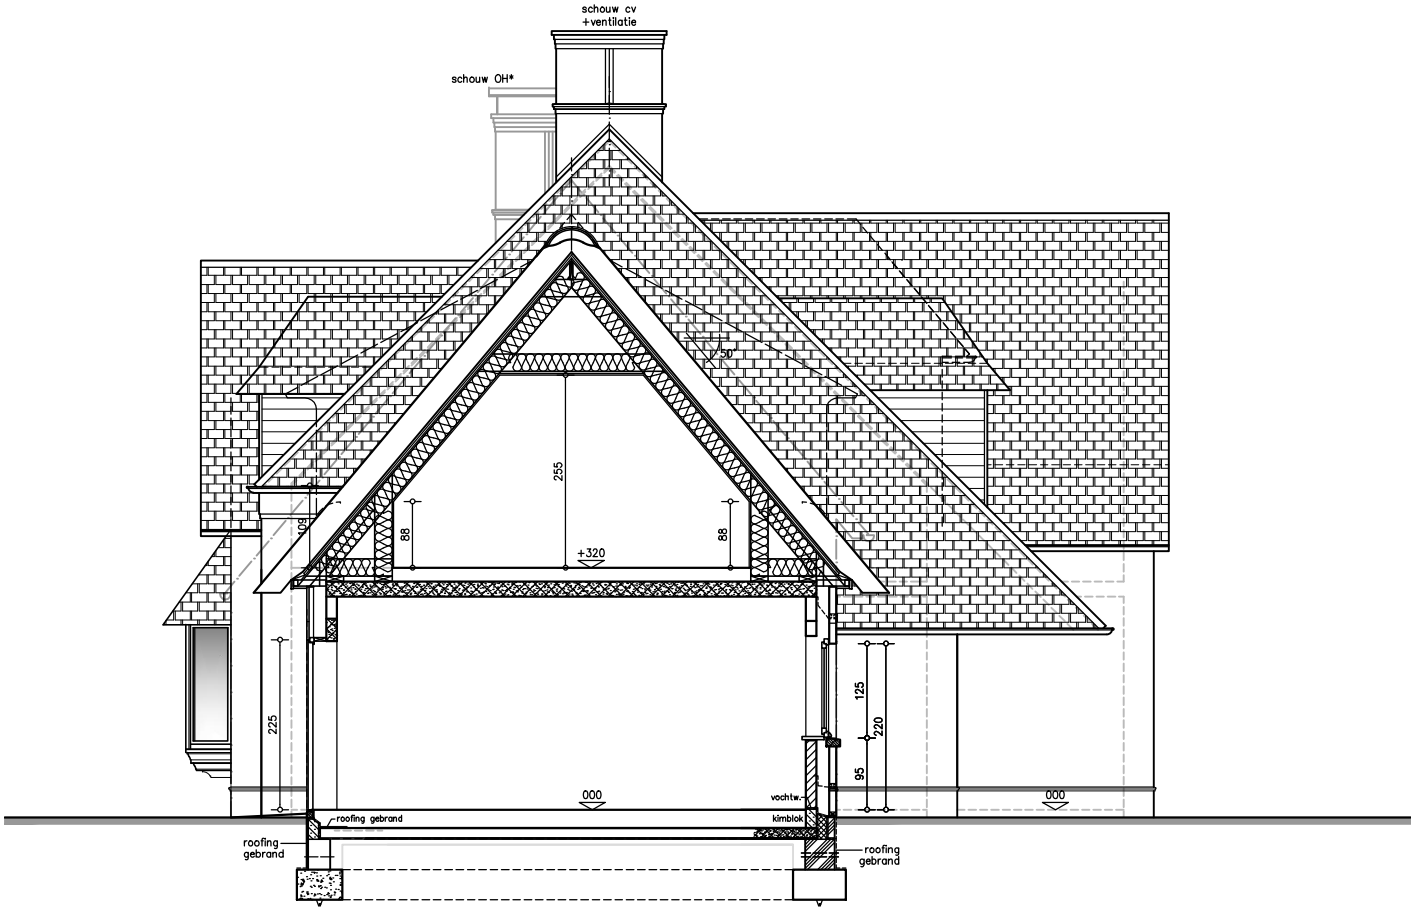

SNEDE AA (zijgevel rechts)

Bart François Architects	VOORBEREIDING BOUWAANVRAAG BOUWEN VAN EENGEZINSWONINGEN Laethem Kouter - groepswoning	LOT 3	bouwheer .	dossier 414-10	schaal 1/100
			plan	datum 17.03.2017	maatvoering in cm
				versie lot 3_VO n	0 50 100 150 200 cm

9830 SINT–MARTENS–LATEM

VERKAVELING "LATEM DORP" : LOT 5–6–7

INPLANTING

SCHAAL 1/250

LOT 7	475 m2	ontwerp	verschil
180/1000	.. m2	141,4 m2	.. m2
+15 m2 garage	.. m2		
verdieping (binnen buitenschil)		113,8 m2	

LOT 5	475 m2	ontwerp	verschil
180/1000	.. m2	141,7 m2	.. m2
+15 m2 garage	.. m2		
verdieping (binnen buitenschil)		109,5 m2	

LOT 6	475 m2	ontwerp	verschil
180/1000	.. m2	135,5 m2	.. m2
+15 m2 garage	.. m2		
verdieping (binnen buitenschil)		111 m2	

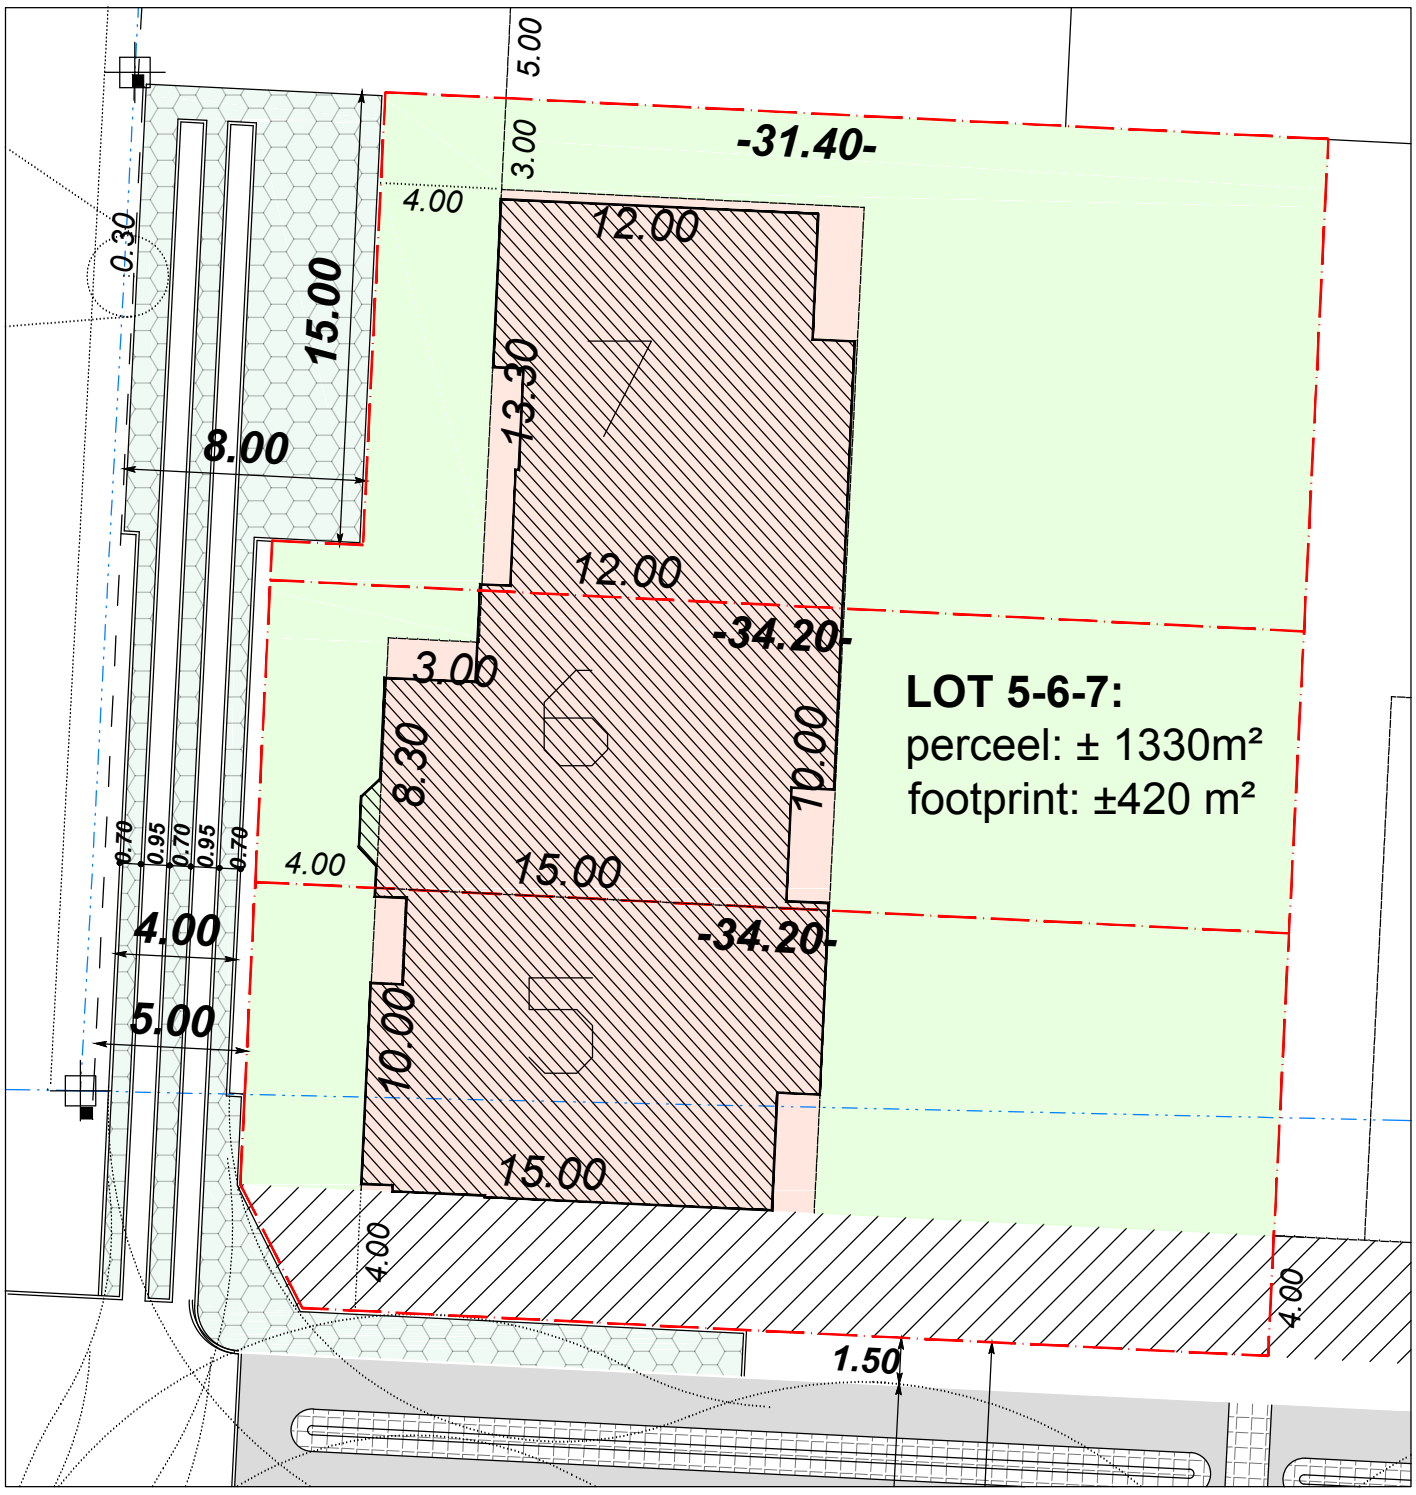

INPLANTING

	BOUWAANVRAAG	bouwheer .	dossier 414-10	schaal 1/250
	BOUWEN VAN EENGEZINSWONINGEN Laethem Kouter - groepswoning	plan	datum 28.03.2017	maatvoering in m
			versie lot 5-6-7	

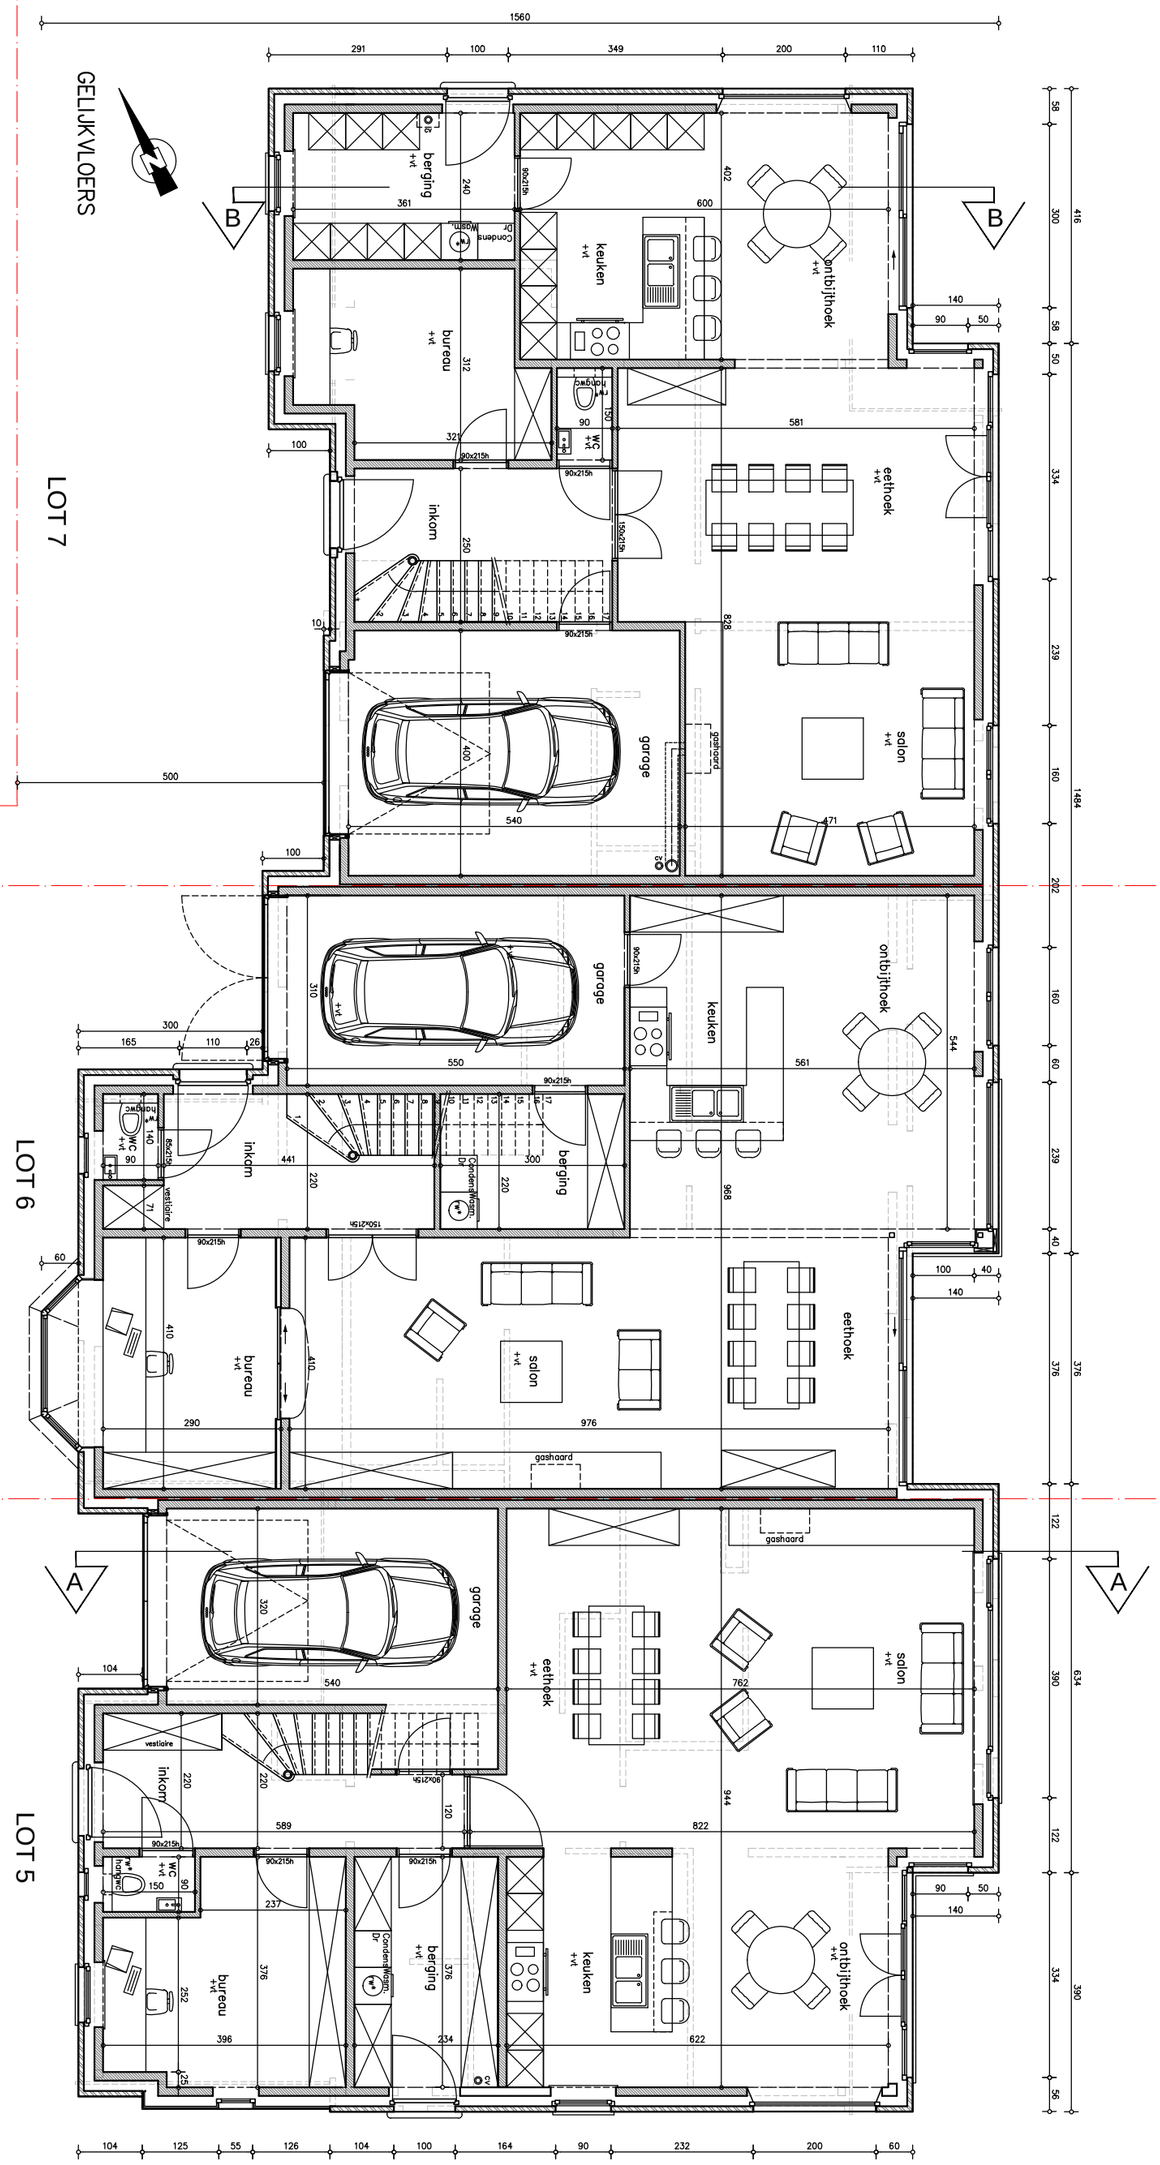

GRONDPLAN

	BOUWAANVRAAG	bouwheer .	dossier 414-10	schaal 1/100
	BOUWEN VAN EENGEZINSWONINGEN Laethem Kouter - groepswoning	plan	datum 28.03.2017	maatvoering in cm
			versie lot 5-6-7	

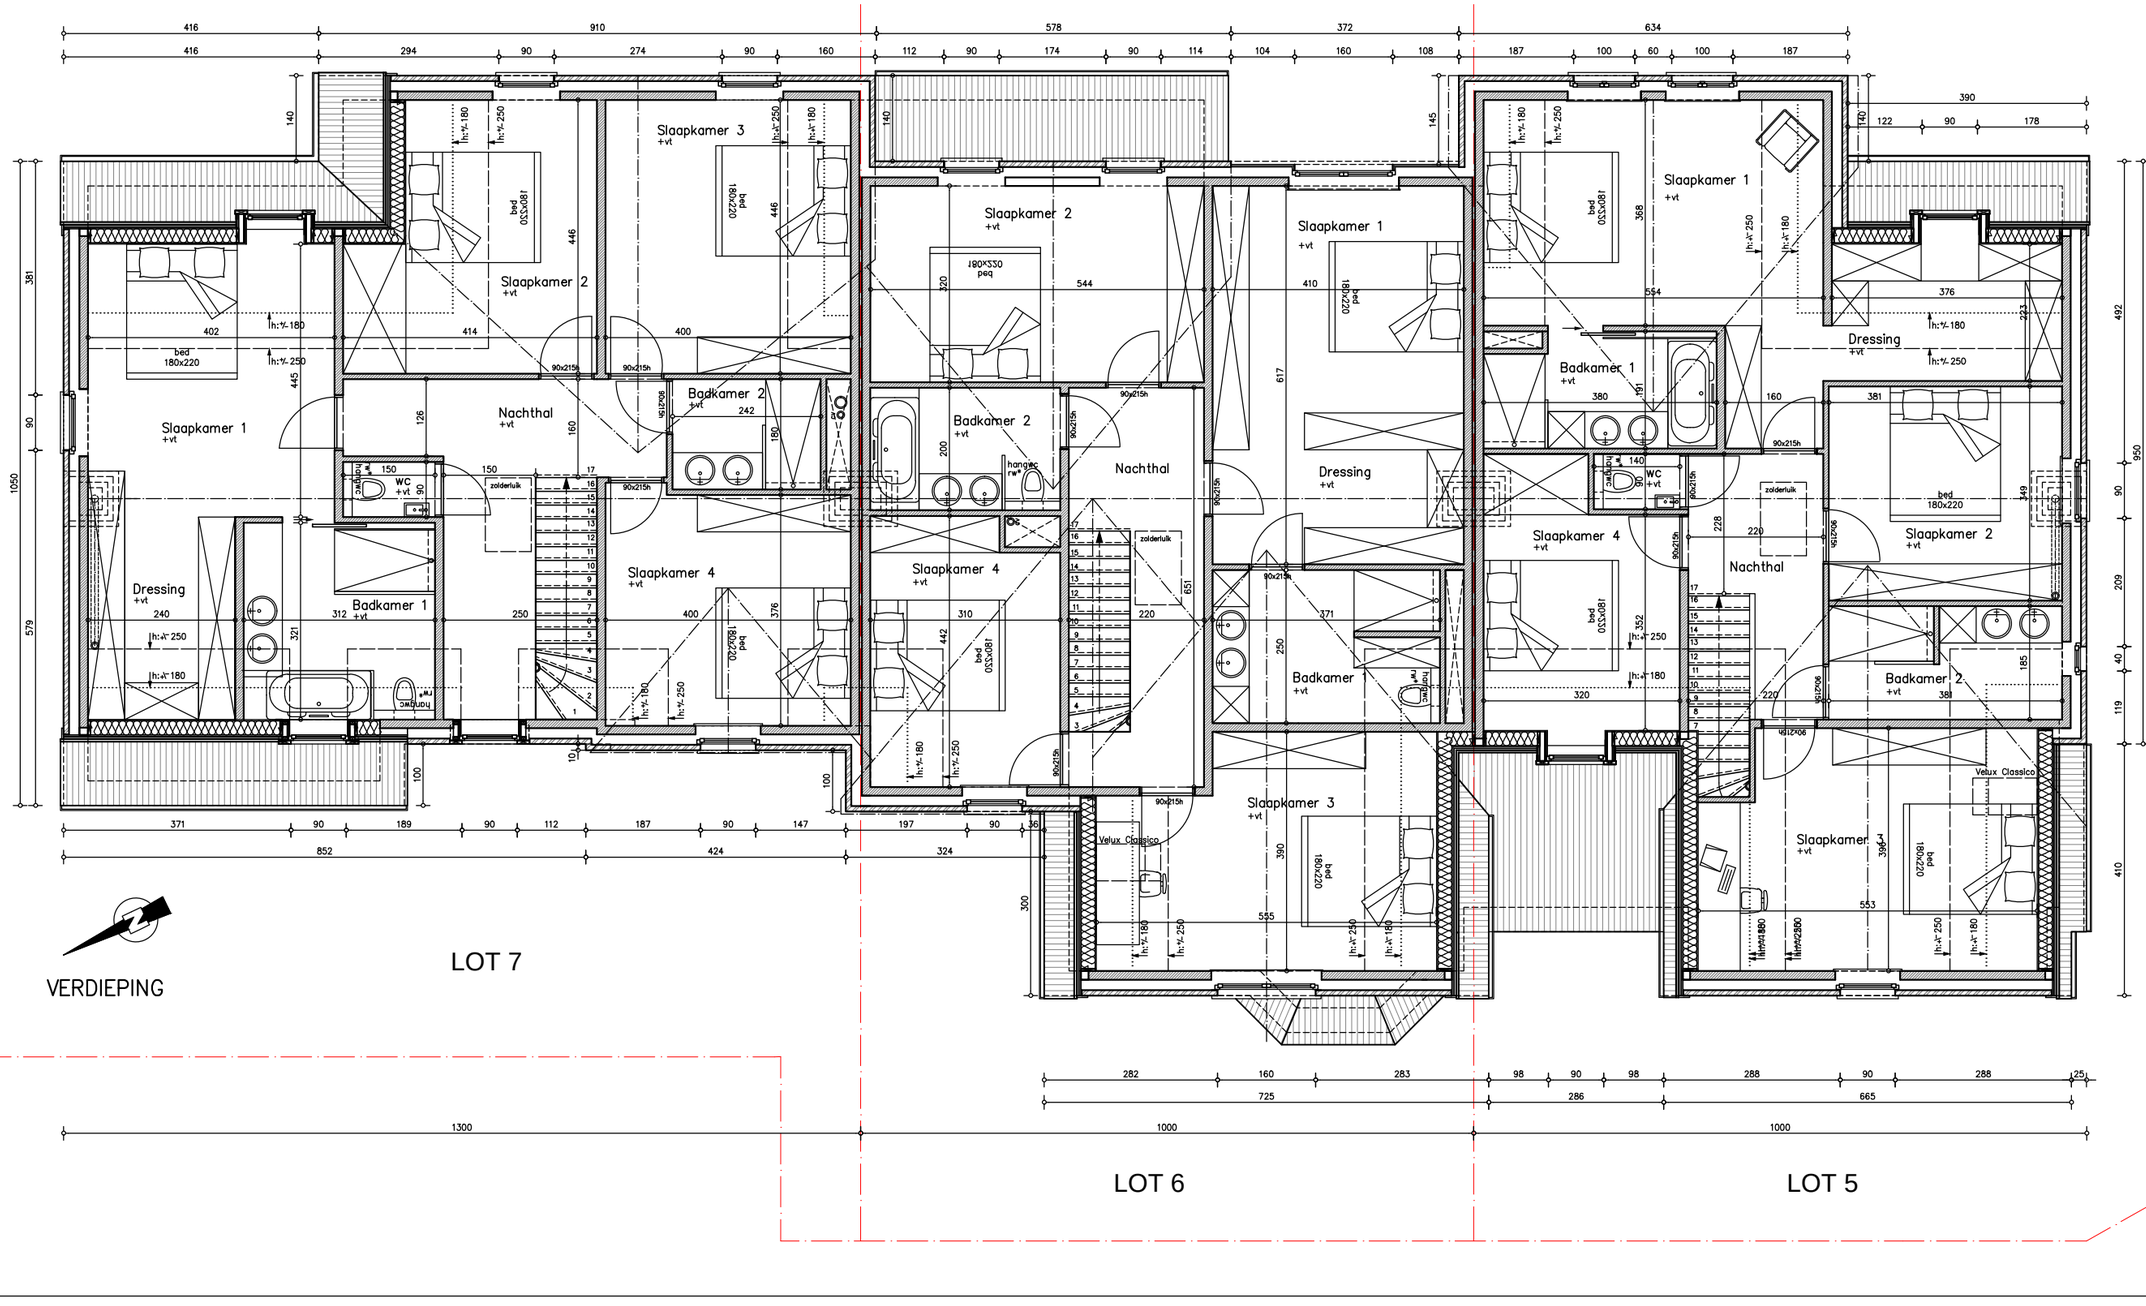

VERDIEPING

dossier 414-10	schaal 1/100
datum 28.03.2017	maatvoering in cm
versie lot 5-6-7	

bouwheer .

plan

BOUWAANVRAAG

BOUWEN VAN EENGEZINSWONINGEN

Laethem Kouter - groepswoning

VOORGEVEL

LOT 7

LOT 6

LOT 5

LOT 5

LOT 6

LOT 7

ACHTERGEVEL

VOOR - EN ACHTERGEVEL

bouwheer	.
plan	
dossier	414-10
schaal	1/100
datum	28.03.2017
maatvoering	in cm
versie	lot 5-6-7

BOUWAANVRAAG

BOUWEN VAN EENGEZINSWONINGEN

Laethem Kouter - groepswoning

ZIJGEVEL LINKS

LOT 7

ZIJGEVEL LINKS

	BOUWAANVRAAG		bouwheer .	dossier 414-10	schaal 1/100
	BOUWEN VAN EENGEZINSWONINGEN Laethem Kouter - groepswoning		plan	datum 28.03.2017	maatvoering in cm
				versie lot 5-6-7	

LOT 5

ZIJGEVEL RECHTS

ZIJGEVEL RECHTS

	BOUWAANVRAAG	bouwheer .	dossier 414-10	schaal 1/100
	BOUWEN VAN EENGEZINSWONINGEN Laethem Kouter - groepswoning	plan	datum 28.03.2017	maatvoering in cm
			versie lot 5-6-7	

9830 SINT–MARTENS–LATEM

VERKAVELING "LATEM DORP" : LOT 8

INPLANTING

SCHAAL 1/250

LOT 8	1000 m2	ontwerp	verschil
180/1000	180 m2		
+15 m2 garage	195 m2	197 m2	+2 m2
verdieping (binnen buitenschil)		150 m2	

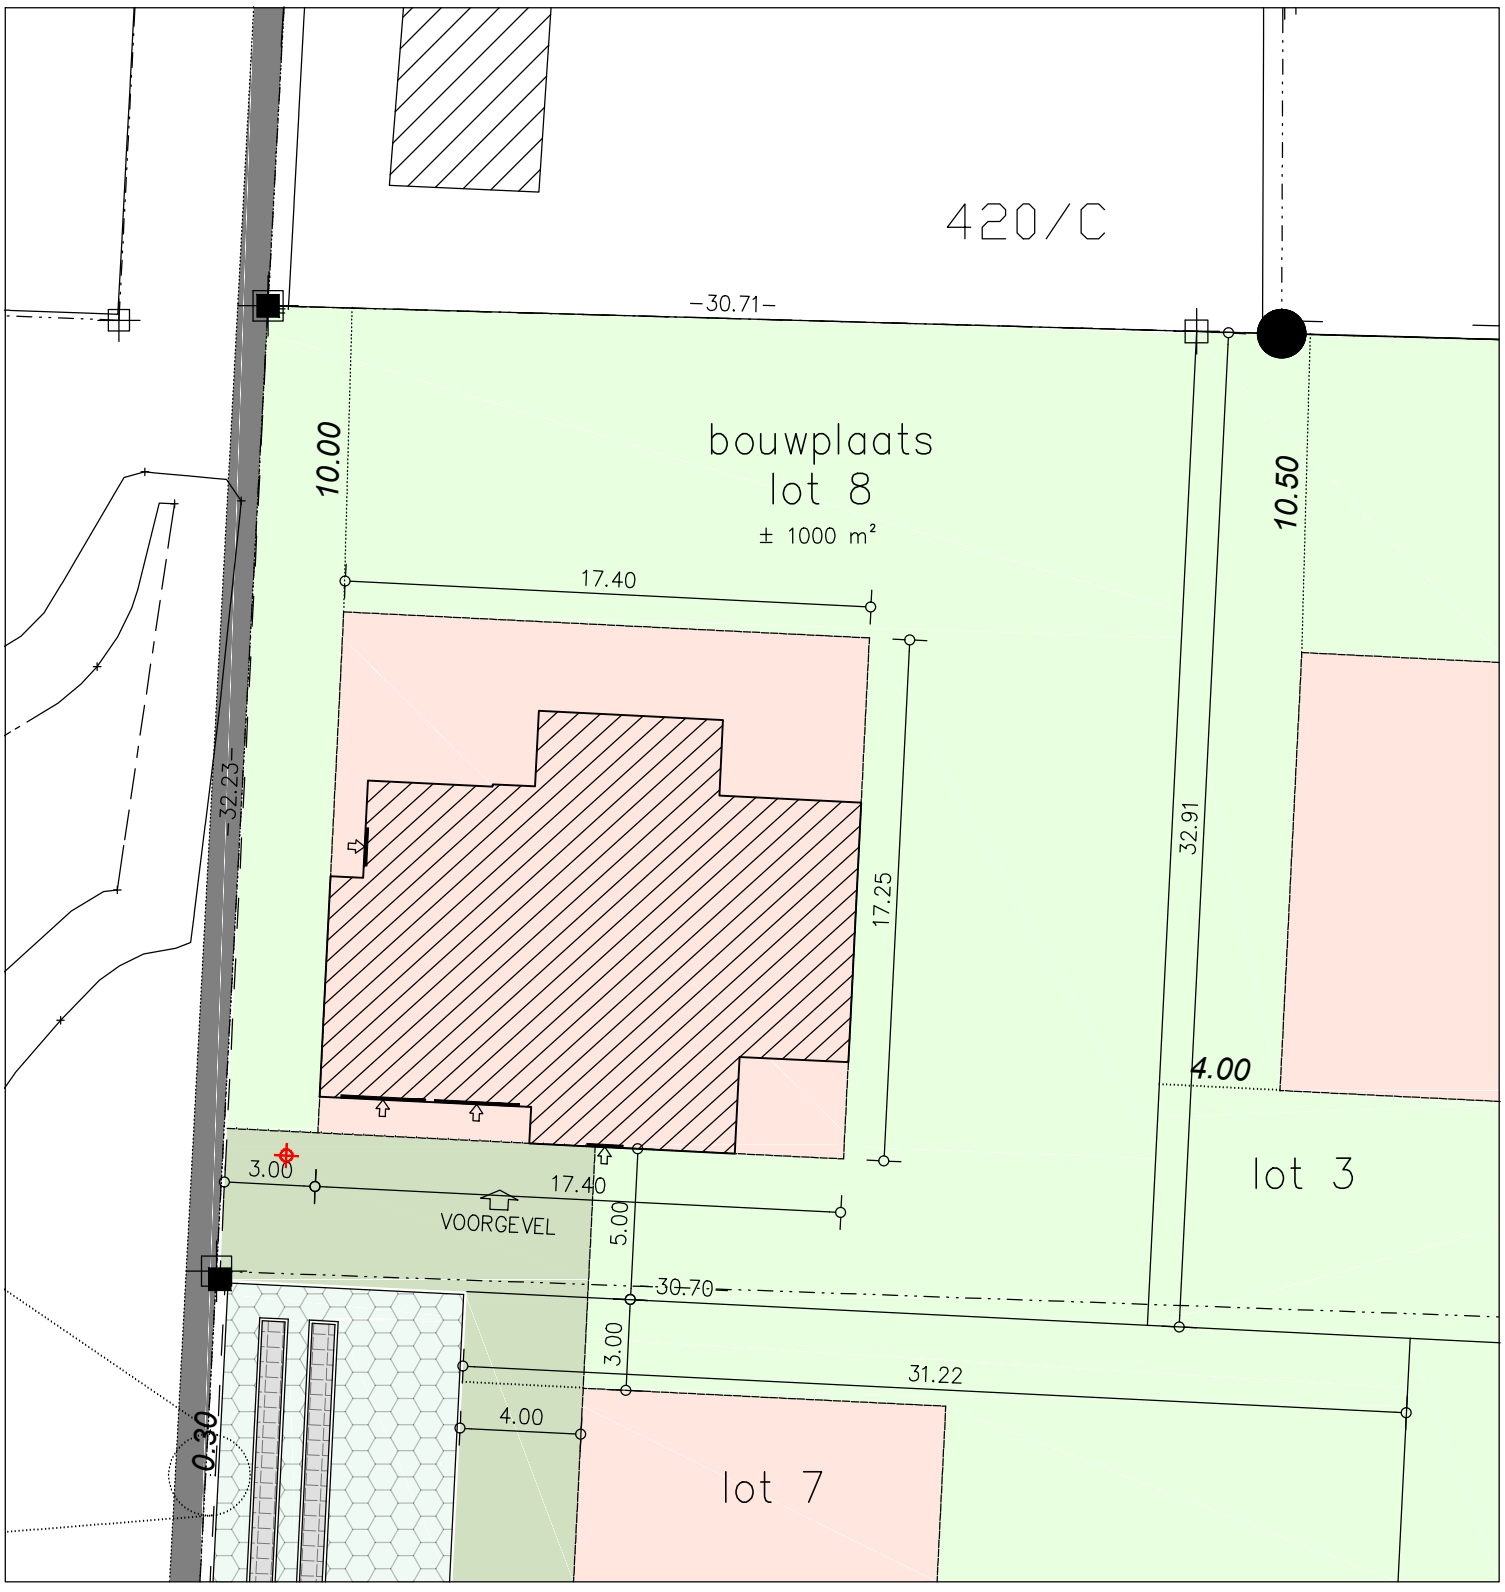

INPLANTING

Bart François Architects	VOORBEREIDING BOUWAANVRAAG BOUWEN VAN EENGEZINSWONINGEN Laethem Kouter - groepswoning	LOT 8	bouwheer .	dossier 414-10	schaal 1/250
			plan	datum 28.03.2017	maatvoering in m
				versie lot 8_VO L	0 2,5 5m

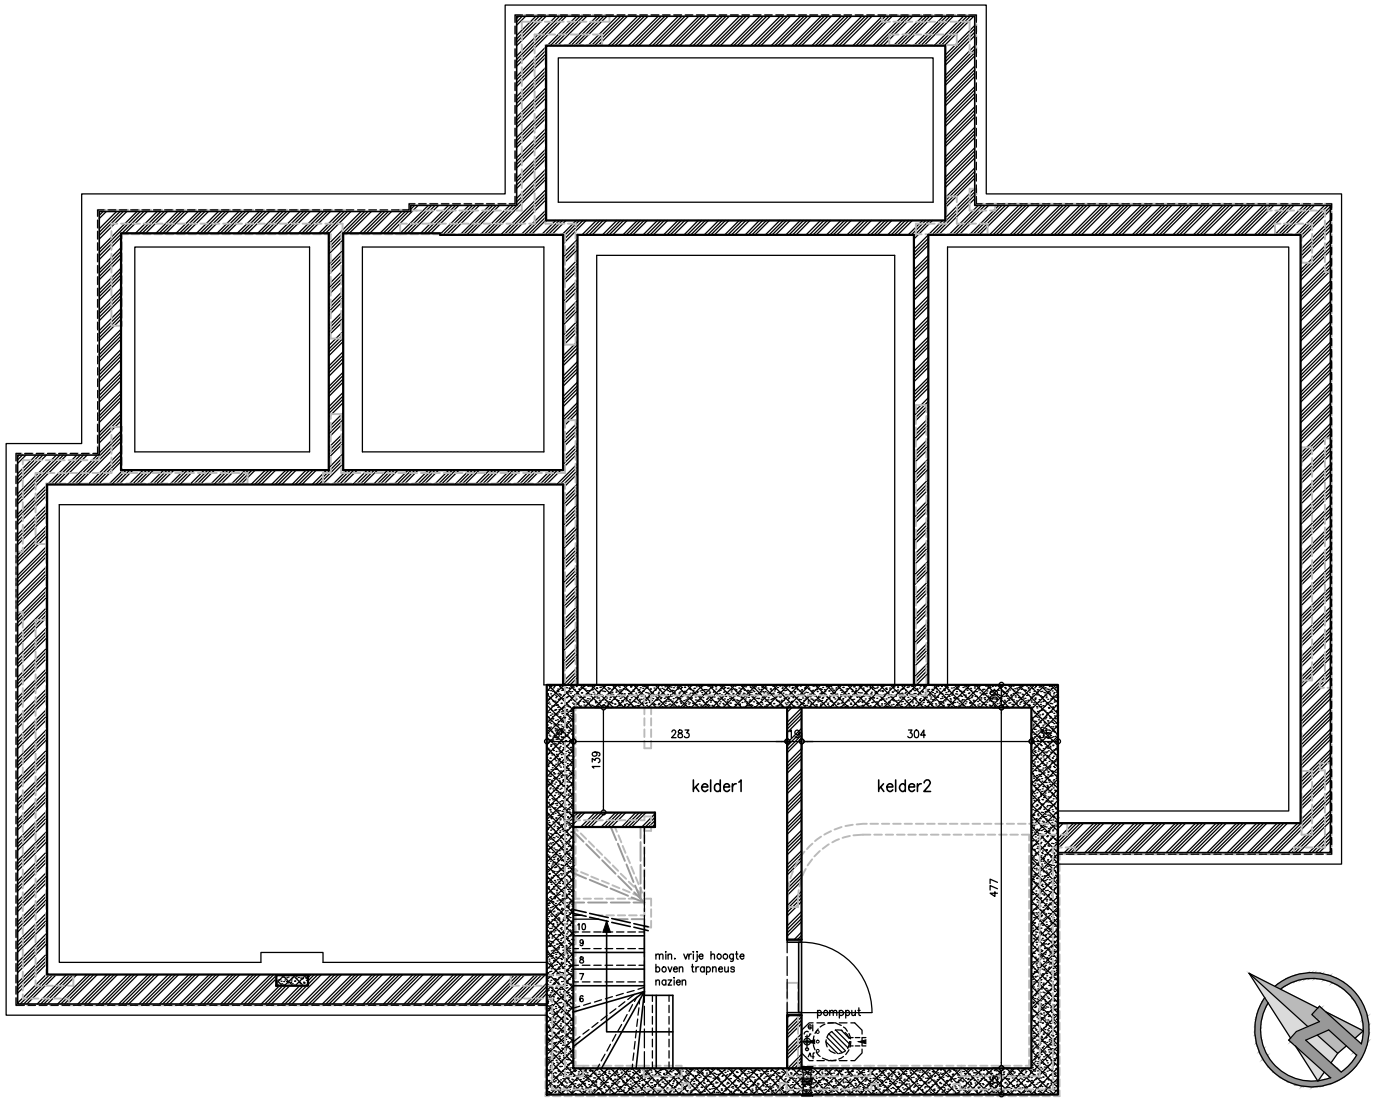

KELDER

Bart François Architects	VOORBEREIDING BOUWAANVRAAG BOUWEN VAN EENGEZINSWONINGEN Laethem Kouter - groepswoning	LOT 8	bouwheer .	dossier 414-10	schaal 1/100
			plan	datum 28.03.2017	maatvoering in cm
				versie lot 8_VO L	0 50 100 150 200 cm

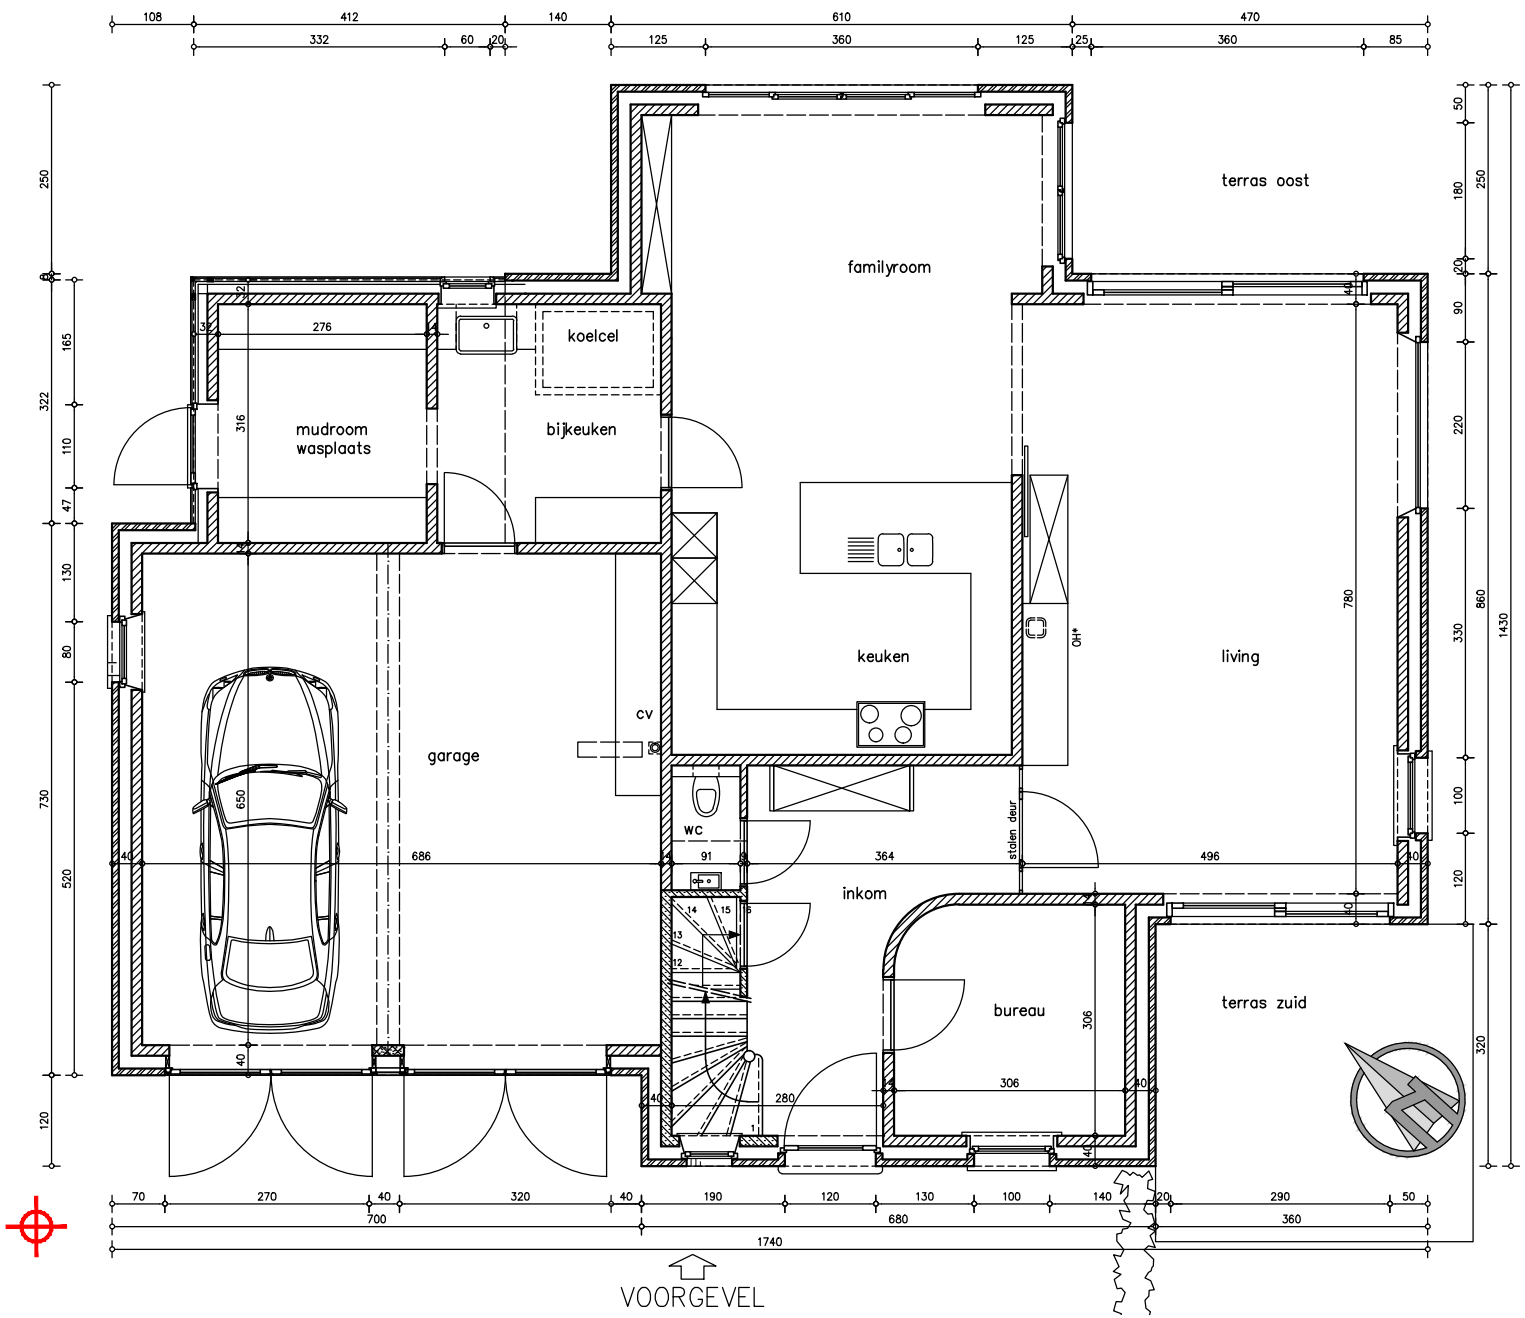

GRONDPLAN

Bart François Architects	VOORBEREIDING BOUWAANVRAAG BOUWEN VAN EENGEZINSWONINGEN Laethem Kouter - groepswoning	LOT 8	bouwheer .	dossier 414-10	schaal 1/100
			plan	datum 28.03.2017	maatvoering in cm
				versie lot 8_VO L	0 50 100 150 200 cm

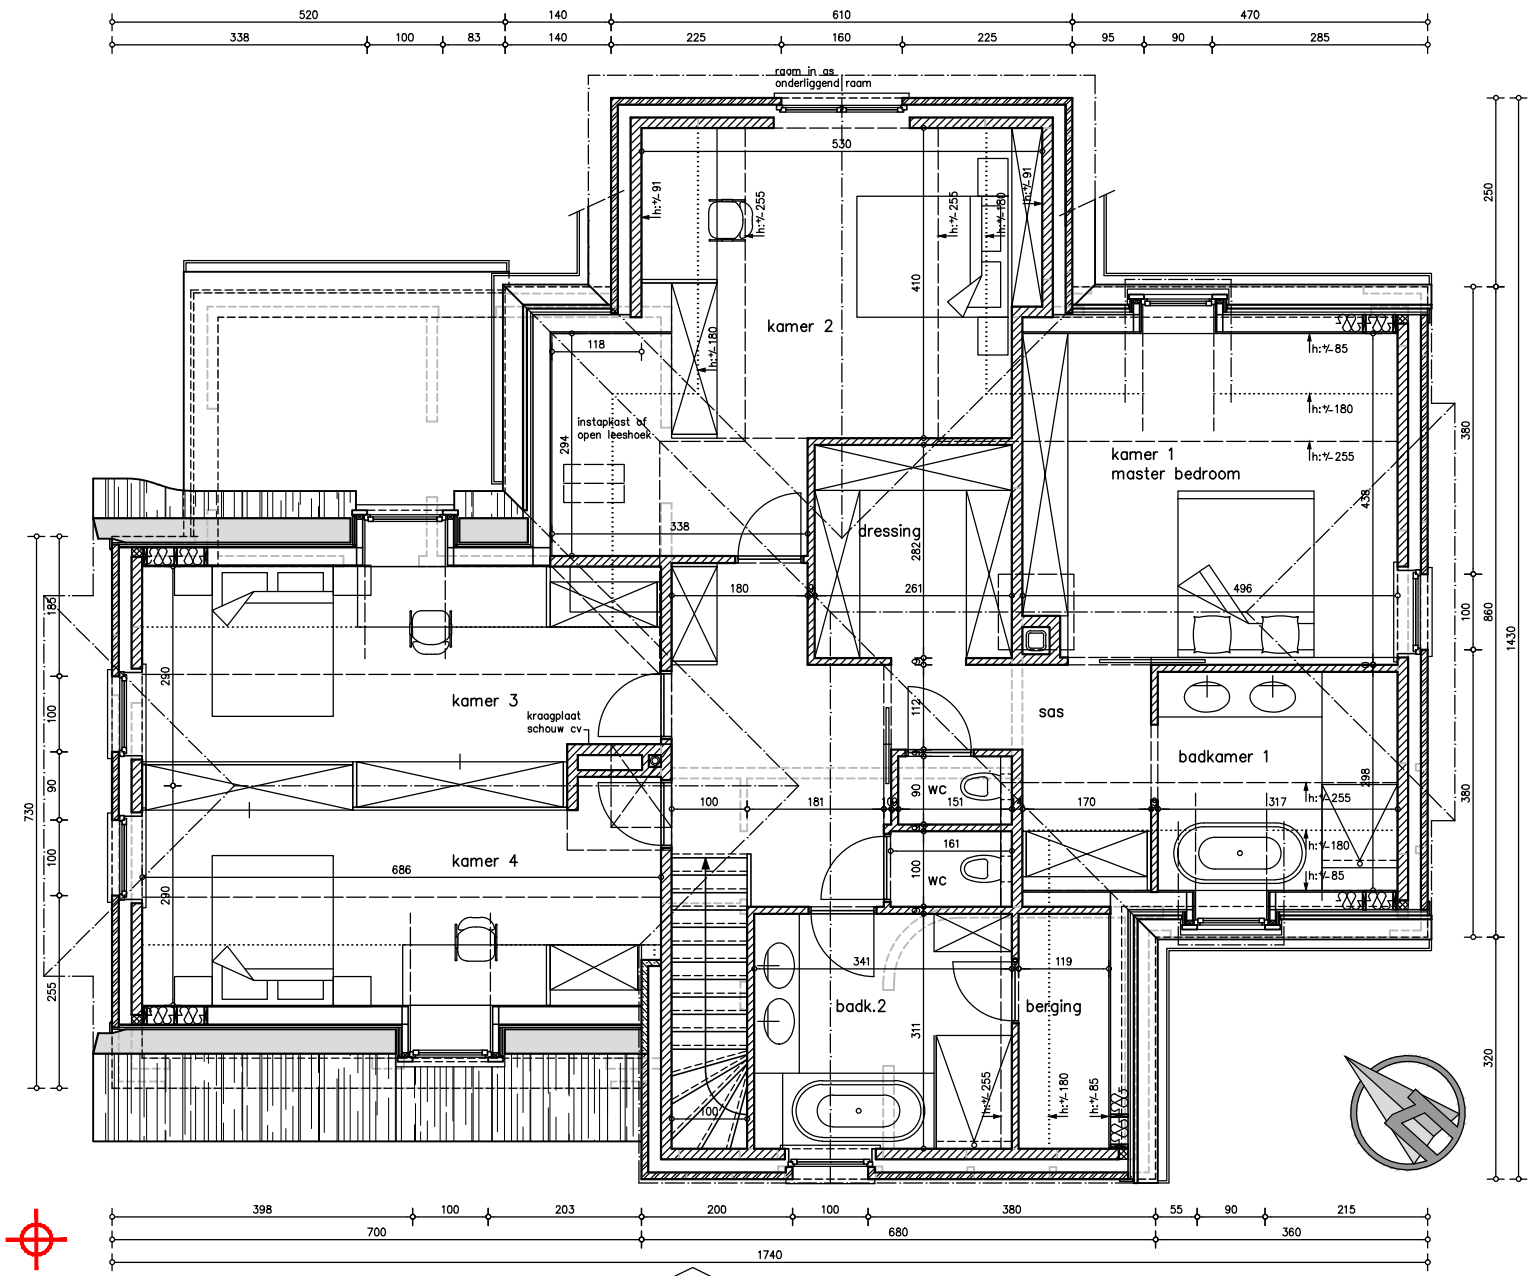

VERDIEPING 1

Bart François Architects	VOORBEREIDING BOUWAANVRAAG BOUWEN VAN EENGEZINSWONINGEN Laethem Kouter - groepswoning	LOT 8	bouwheer . plan	dossier 414-10 datum 28.03.2017 versie lot 8_VO L	schaal 1/100 maatvoering in cm 0 50 100 150 200 cm

VOORGEVEL

Bart François Architects	VOORBEREIDING BOUWAANVRAAG BOUWEN VAN EENGEZINSWONINGEN Laethem Kouter - groepswoning	LOT 8	bouwheer .	dossier 414-10	schaal 1/100
			plan	datum 28.03.2017	maatvoering in cm
				versie lot 8_VO L	0 50 100 150 200 cm

ZIJGEVEL RECHTS

Bart François Architects	VOORBEREIDING BOUWAANVRAAG BOUWEN VAN EENGEZINSWONINGEN Laethem Kouter - groepswoning	LOT 8	bouwheer . plan	dossier 414-10 datum 28.03.2017 versie lot 8_VO L	schaal 1/100 maatvoering in cm 0 50 100 150 200 cm

ACHTERGEVEL

Bart François Architects	VOORBEREIDING BOUWAANVRAAG BOUWEN VAN EENGEZINSWONINGEN Laethem Kouter - groepswoning	LOT 8	bouwheer .	dossier 414-10	schaal 1/100
			plan	datum 28.03.2017	maatvoering in cm
				versie lot 8_VO L	0 50 100 150 200 cm

ZIJGEVEL LINKS

Bart François Architects	VOORBEREIDING BOUWAANVRAAG BOUWEN VAN EENGEZINSWONINGEN Laethem Kouter - groepswoning	LOT 8	bouwheer .	dossier 414-10	schaal 1/100
			plan	datum 28.03.2017	maatvoering in cm
				versie lot 8_VO L	0 50 100 150 200 cm

9830 SINT–MARTENS–LATEM

VERKAVELING "LATEM DORP" : LOT 10

INPLANTING

SCHAAL 1/250

LOT 10	840 m2	ontwerp	verschil
180/1000	151 m2	159 m2	+8 m2
+15 m2 garage	166 m2		
verdieping (binnen buitenschil)		123 m2	

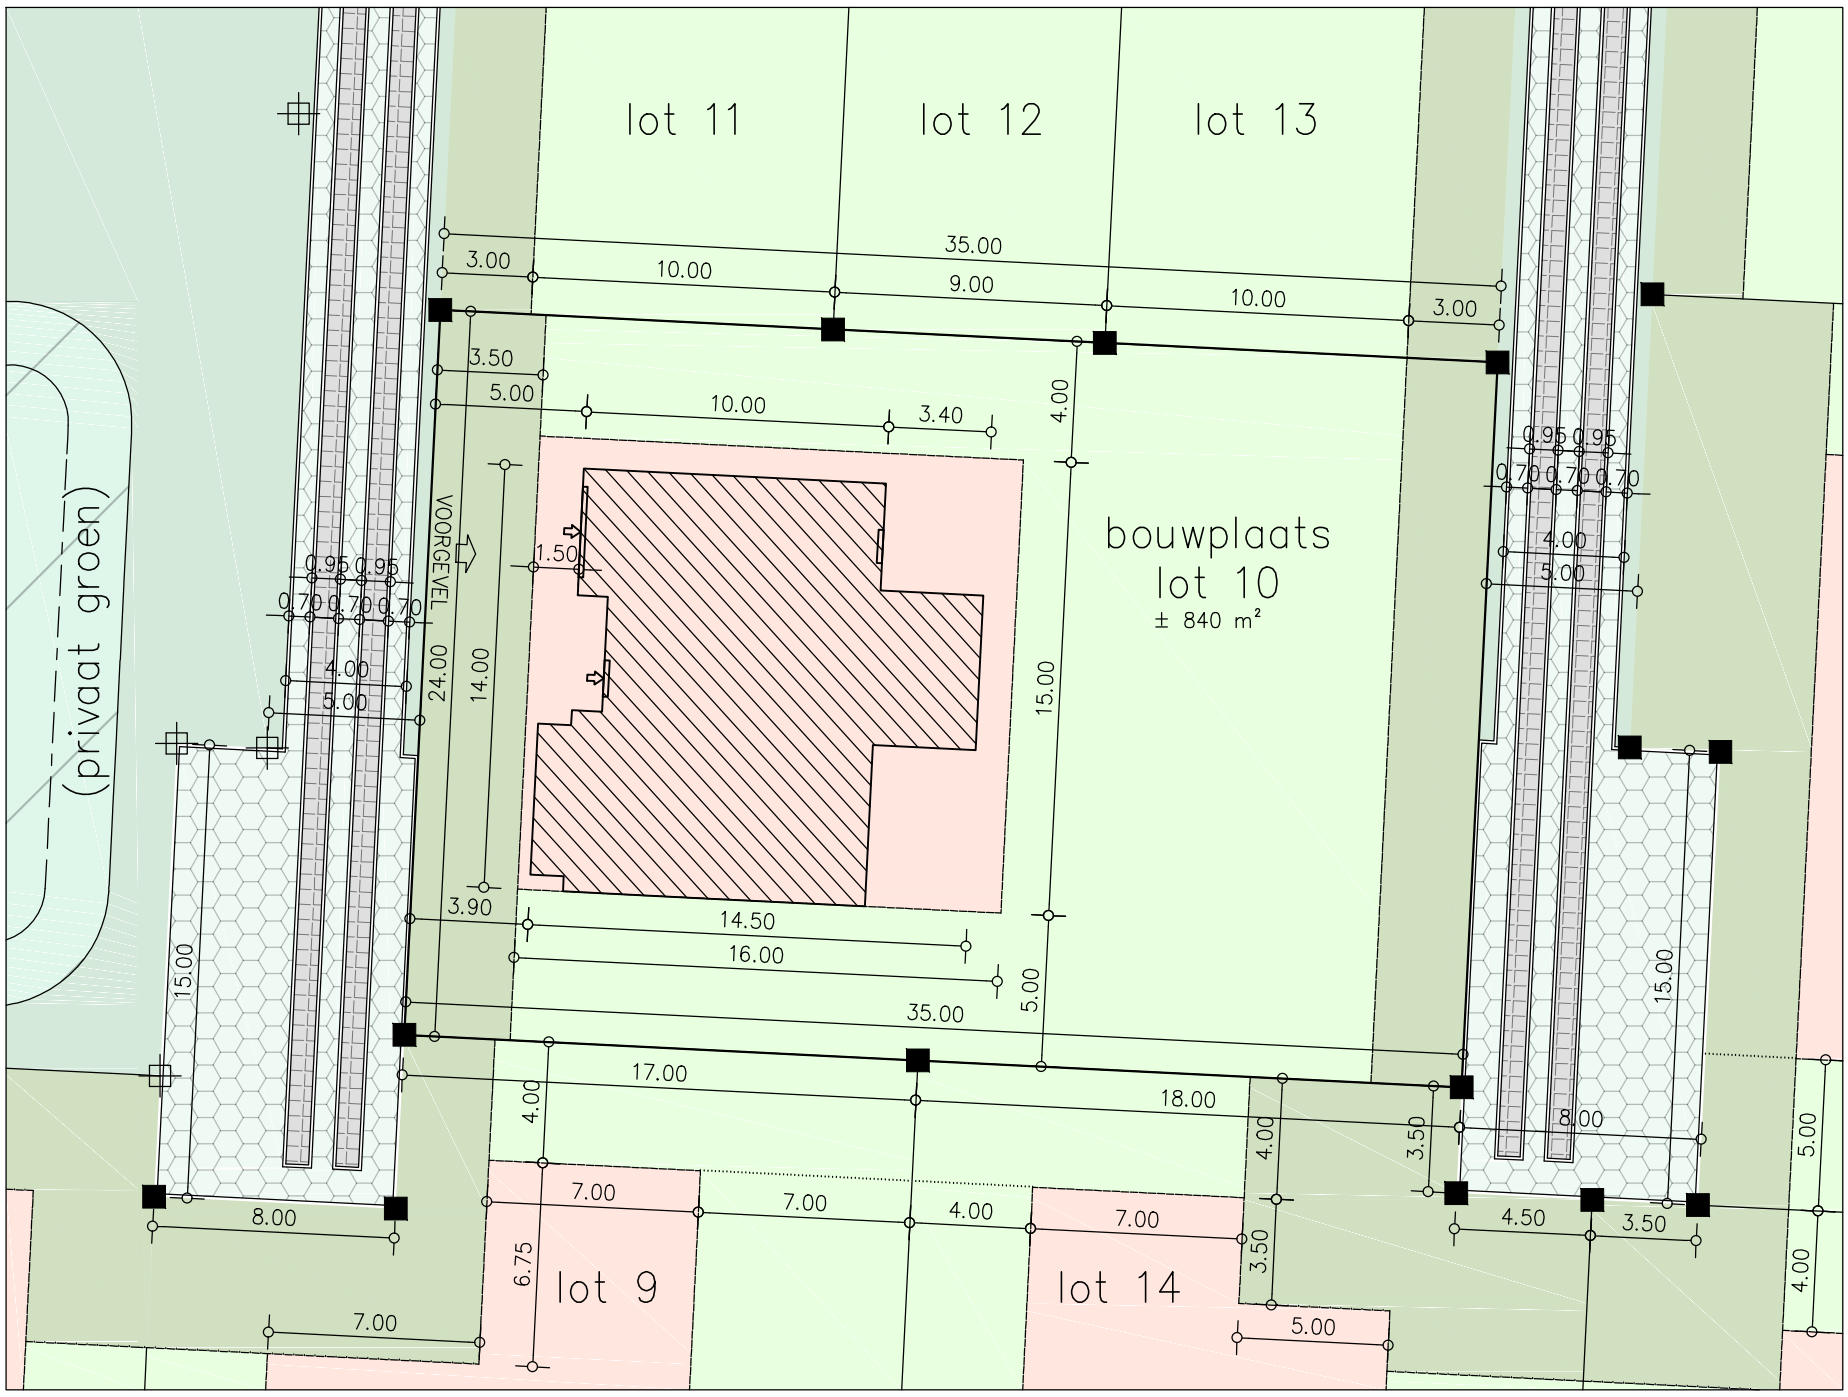

INPLANTING

Bart François Architects'	VOORBEREIDING BOUWAANVRAAG Groepswoningbouwproject 'Het Bunderhof' Sint-Martens-Latem	LOT 10	bouwheer I&S CONSTRUCT & CO plan	dossier 414-10 datum 28.03.2017 versie lot 10_VO e	schaal 1/250 maatvoering in m 0 250 500cm

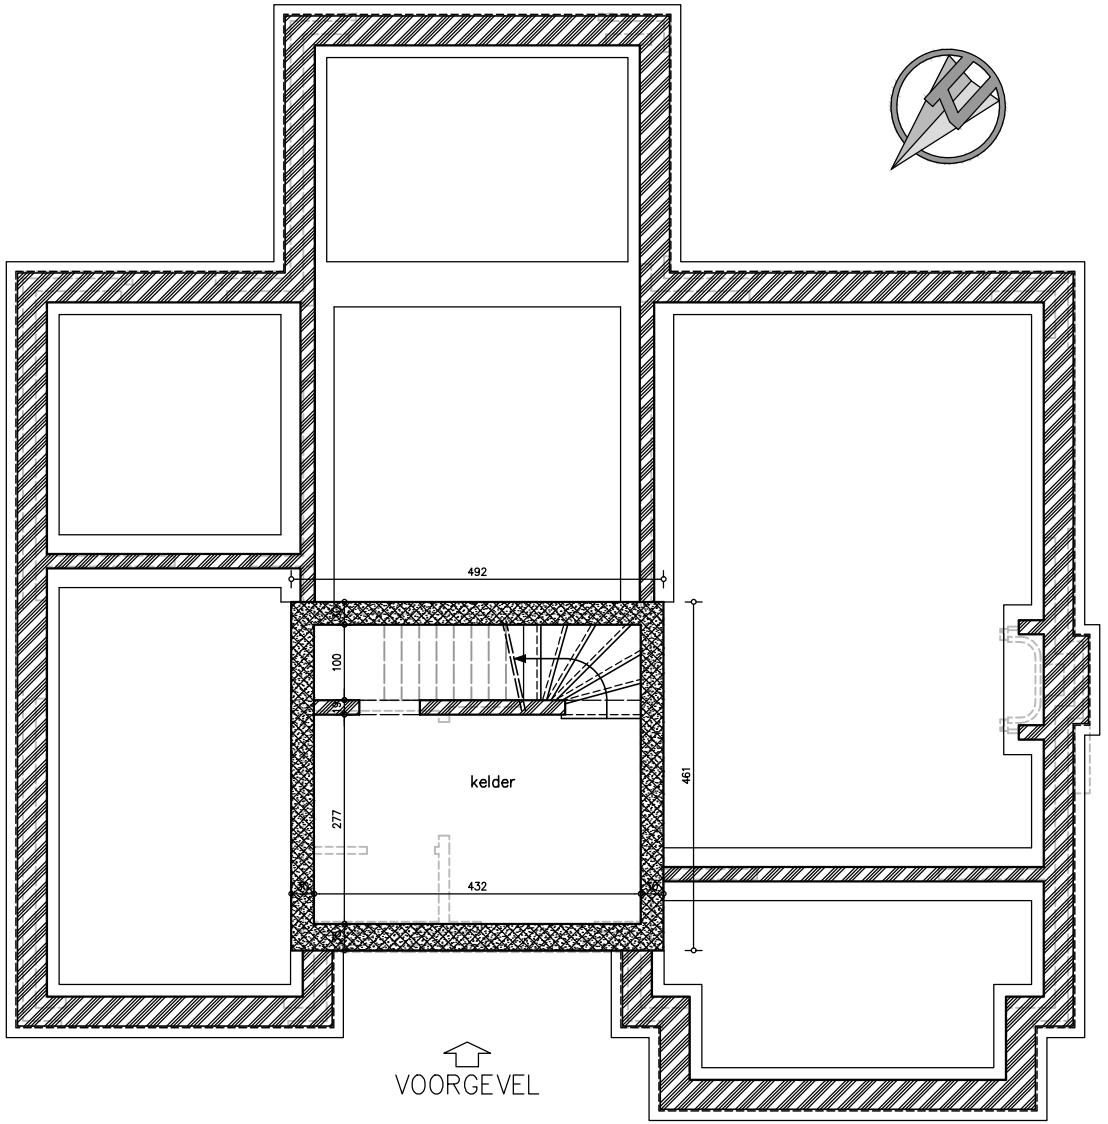

KELDER

Bart François Architects	VOORBEREIDING BOUWAANVRAAG Groepswoningbouwproject 'Het Bunderhof' Sint-Martens-Latem	LOT 10	bouwheer I&S CONSTRUCT & CO plan	dossier 414-10 datum 28.03.2017 versie lot 10_VO e	schaal 1/100 maatvoering in cm 0 50 100 150 200 cm

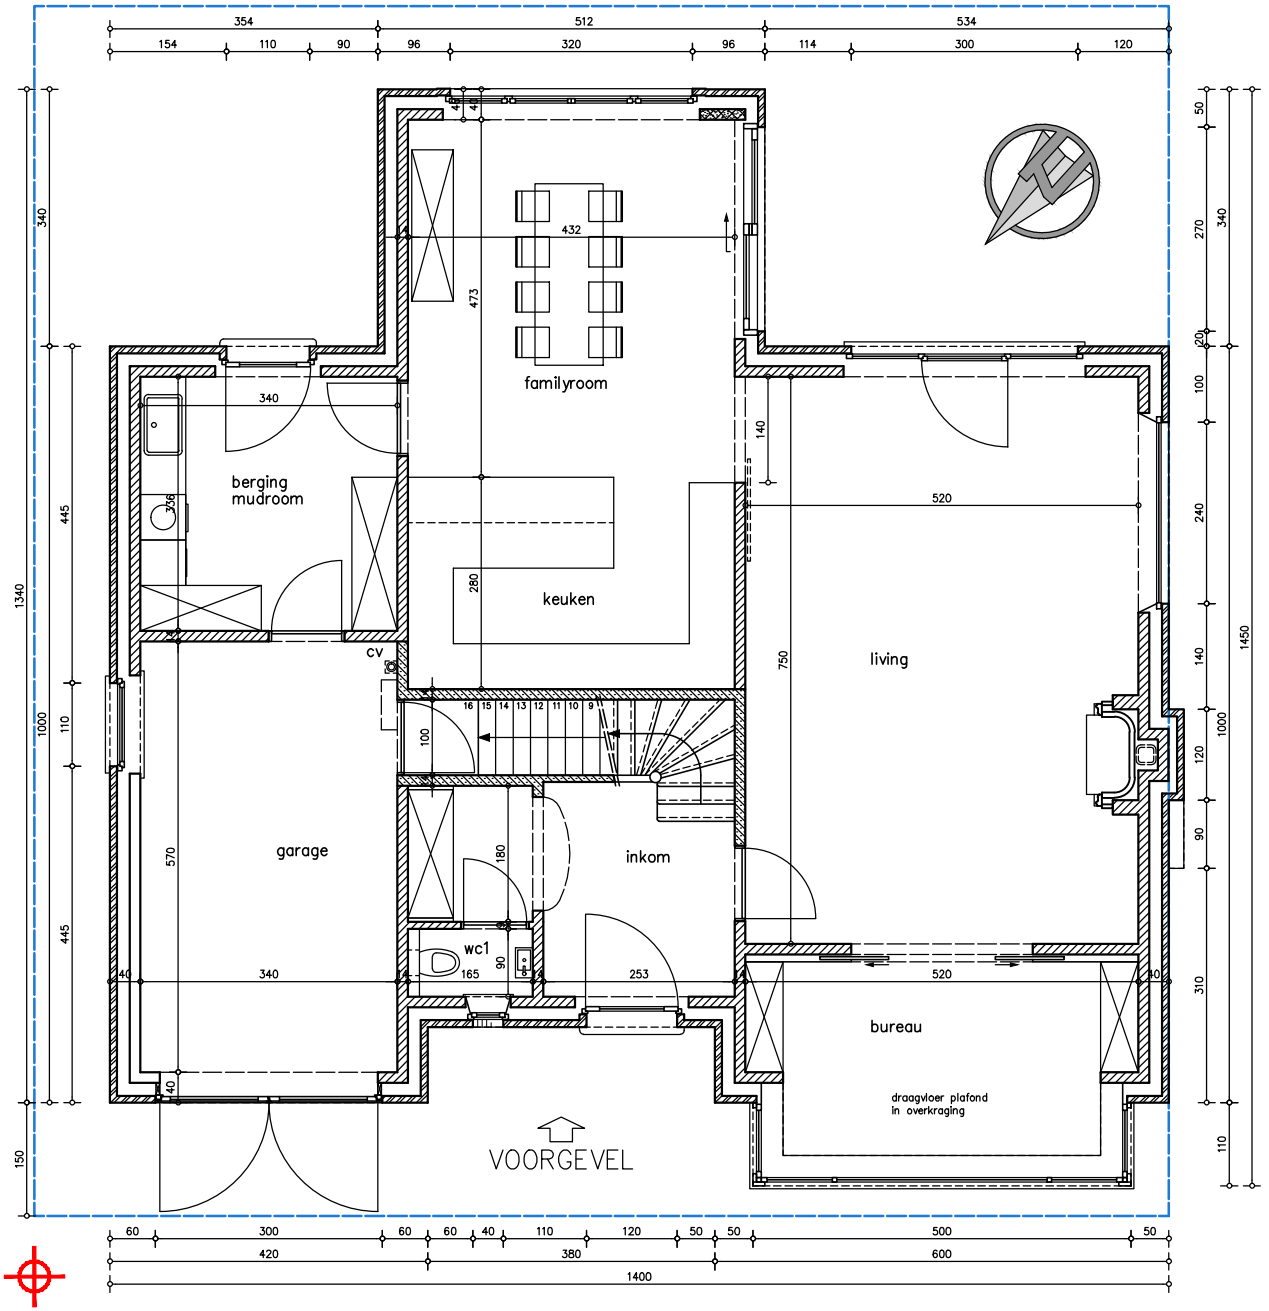

GRONDPLAN

Bart François Architects	VOORBEREIDING BOUWAANVRAAG Groepswoningbouwproject 'Het Bunderhof' Sint-Martens-Latem	LOT 10	bouwheer I&S CONSTRUCT & CO plan	dossier 414-10 datum 28.03.2017 versie lot 10_VO e	schaal 1/100 maatvoering in cm 0 50 100 150 200 cm

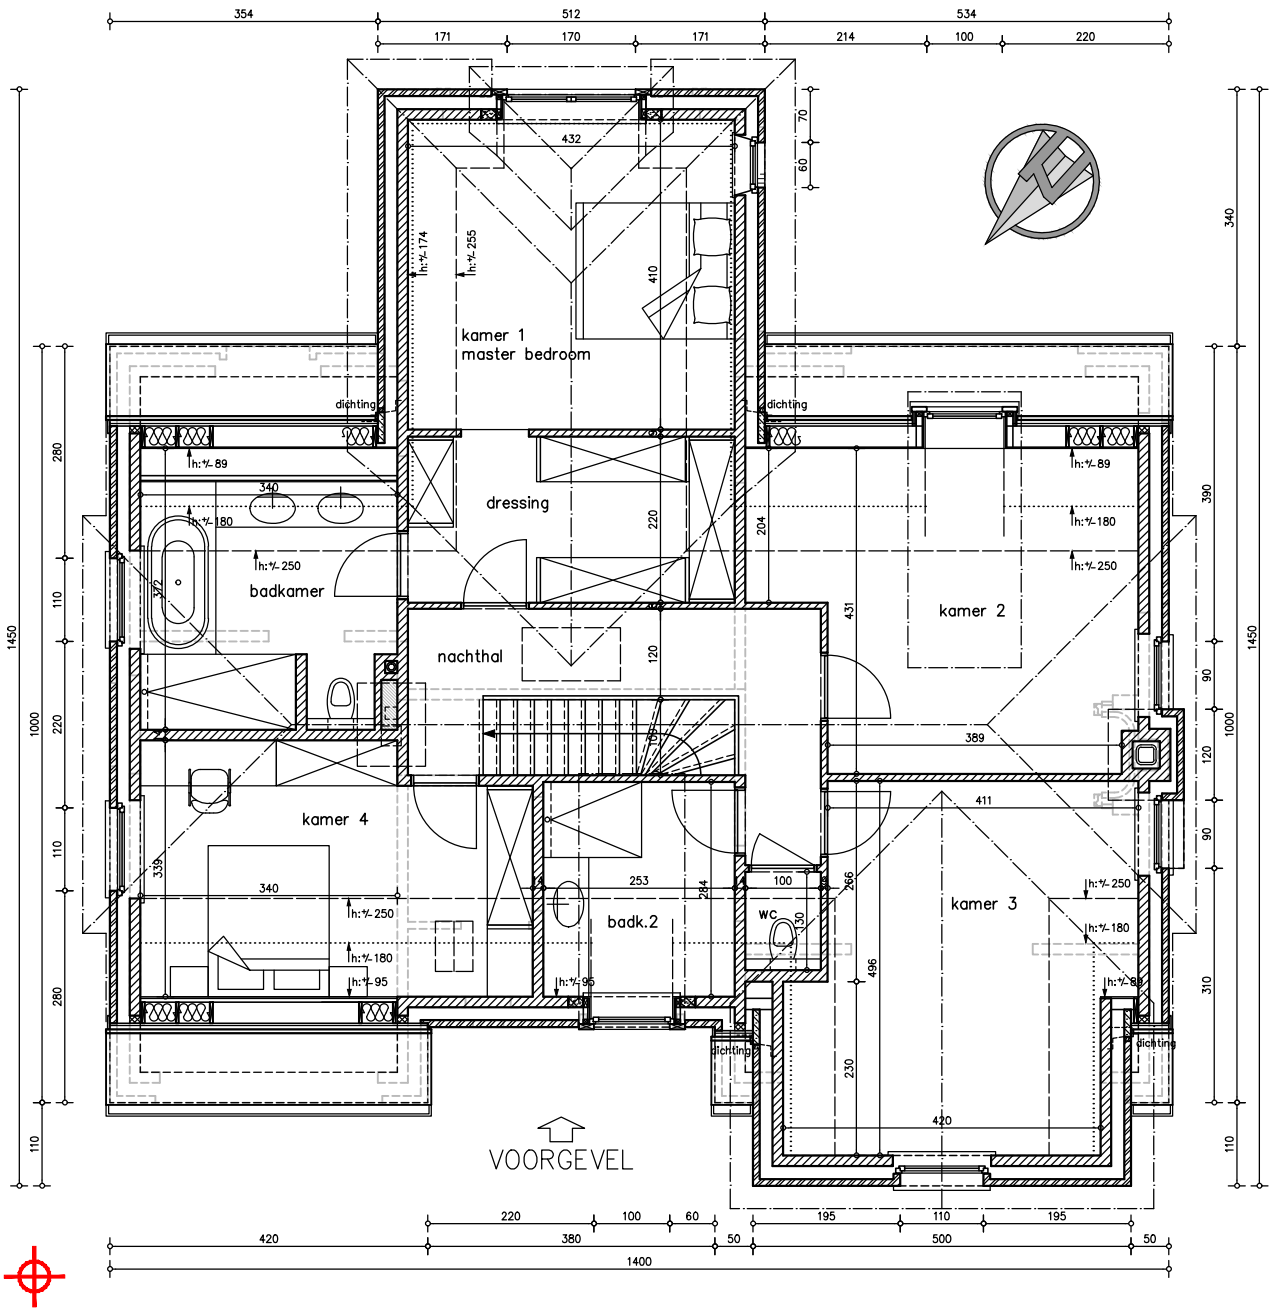

VERDIEPING 1

Bart François Architects	VOORBEREIDING BOUWAANVRAAG Groepswoningbouwproject 'Het Bunderhof' Sint-Martens-Latem	LOT 10	bouwheer I&S CONSTRUCT & CO plan	dossier 414-10 datum 28.03.2017 versie lot 10_VO e	schaal 1/100 maatvoering in cm 0 50 100 150 200 cm

VOORGEVEL

Bart François Architects	VOORBEREIDING BOUWAANVRAAG Groepswoningbouwproject 'Het Bunderhof' Sint-Martens-Latem	LOT 10	bouwheer I&S CONSTRUCT & CO plan	dossier 414-10 datum 28.03.2017 versie lot 10_VO e	schaal 1/100 maatvoering in cm 0 50 100 150 200 cm

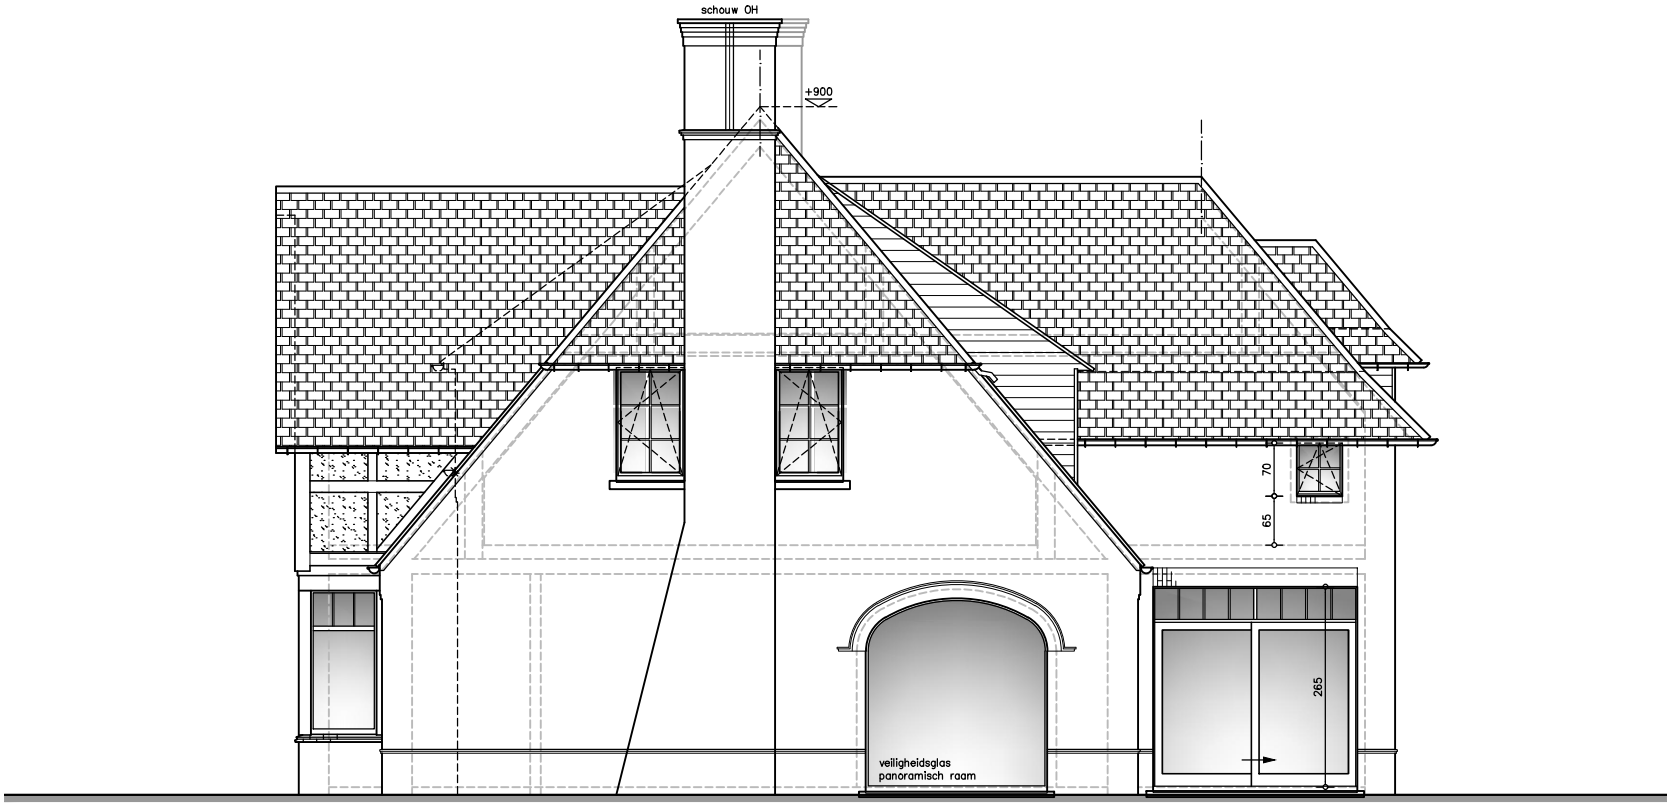

ZIJGEVEL RECHTS

Bart François Architects	VOORBEREIDING BOUWAANVRAAG Groepswoningbouwproject 'Het Bunderhof' Sint-Martens-Latem	LOT 10	bouwheer I&S CONSTRUCT & CO plan	dossier 414-10 datum 28.03.2017 versie lot 10_VO e	schaal 1/100 maatvoering in cm 0 50 100 150 200 cm

ACHTERGEVEL

Bart François Architects	VOORBEREIDING BOUWAANVRAAG Groepswoningbouwproject 'Het Bunderhof' Sint-Martens-Latem	LOT 10	bouwheer I&S CONSTRUCT & CO plan	dossier 414-10 datum 28.03.2017 versie lot 10_VO e	schaal 1/100 maatvoering in cm 0 50 100 150 200 cm

ZIJGEVEL LINKS

Bart François Architects	VOORBEREIDING BOUWAANVRAAG Groepswoningbouwproject 'Het Bunderhof' Sint-Martens-Latem	LOT 10	bouwheer I&S CONSTRUCT & CO plan	dossier 414-10 datum 28.03.2017 versie lot 10_VO e	schaal 1/100 maatvoering in cm 0 50 100 150 200 cm

9830 SINT-MARTENS-LATEM

VERKAVELING "LATEM DORP" : LOT 11-12-13

INPLANTING

SCHAAL 1/250

LOT 13	409 m2	ontwerp	verschil
180/1000	.. m2	136 m2	.. m2
+15 m2 garage	... m2		
verdieping (binnen buitenschil)		106,3 m2	

LOT 11	441 m2	ontwerp	verschil
180/1000	.. m2	140 m2	.. m2
+15 m2 garage	... m2		
verdieping (binnen buitenschil)		105,7 m2	

LOT 12	288 m2	ontwerp	verschil
180/1000	.. m2	123,5 m2	.. m2
+15 m2 garage	... m2		
verdieping (binnen buitenschil)		100,6 m2	

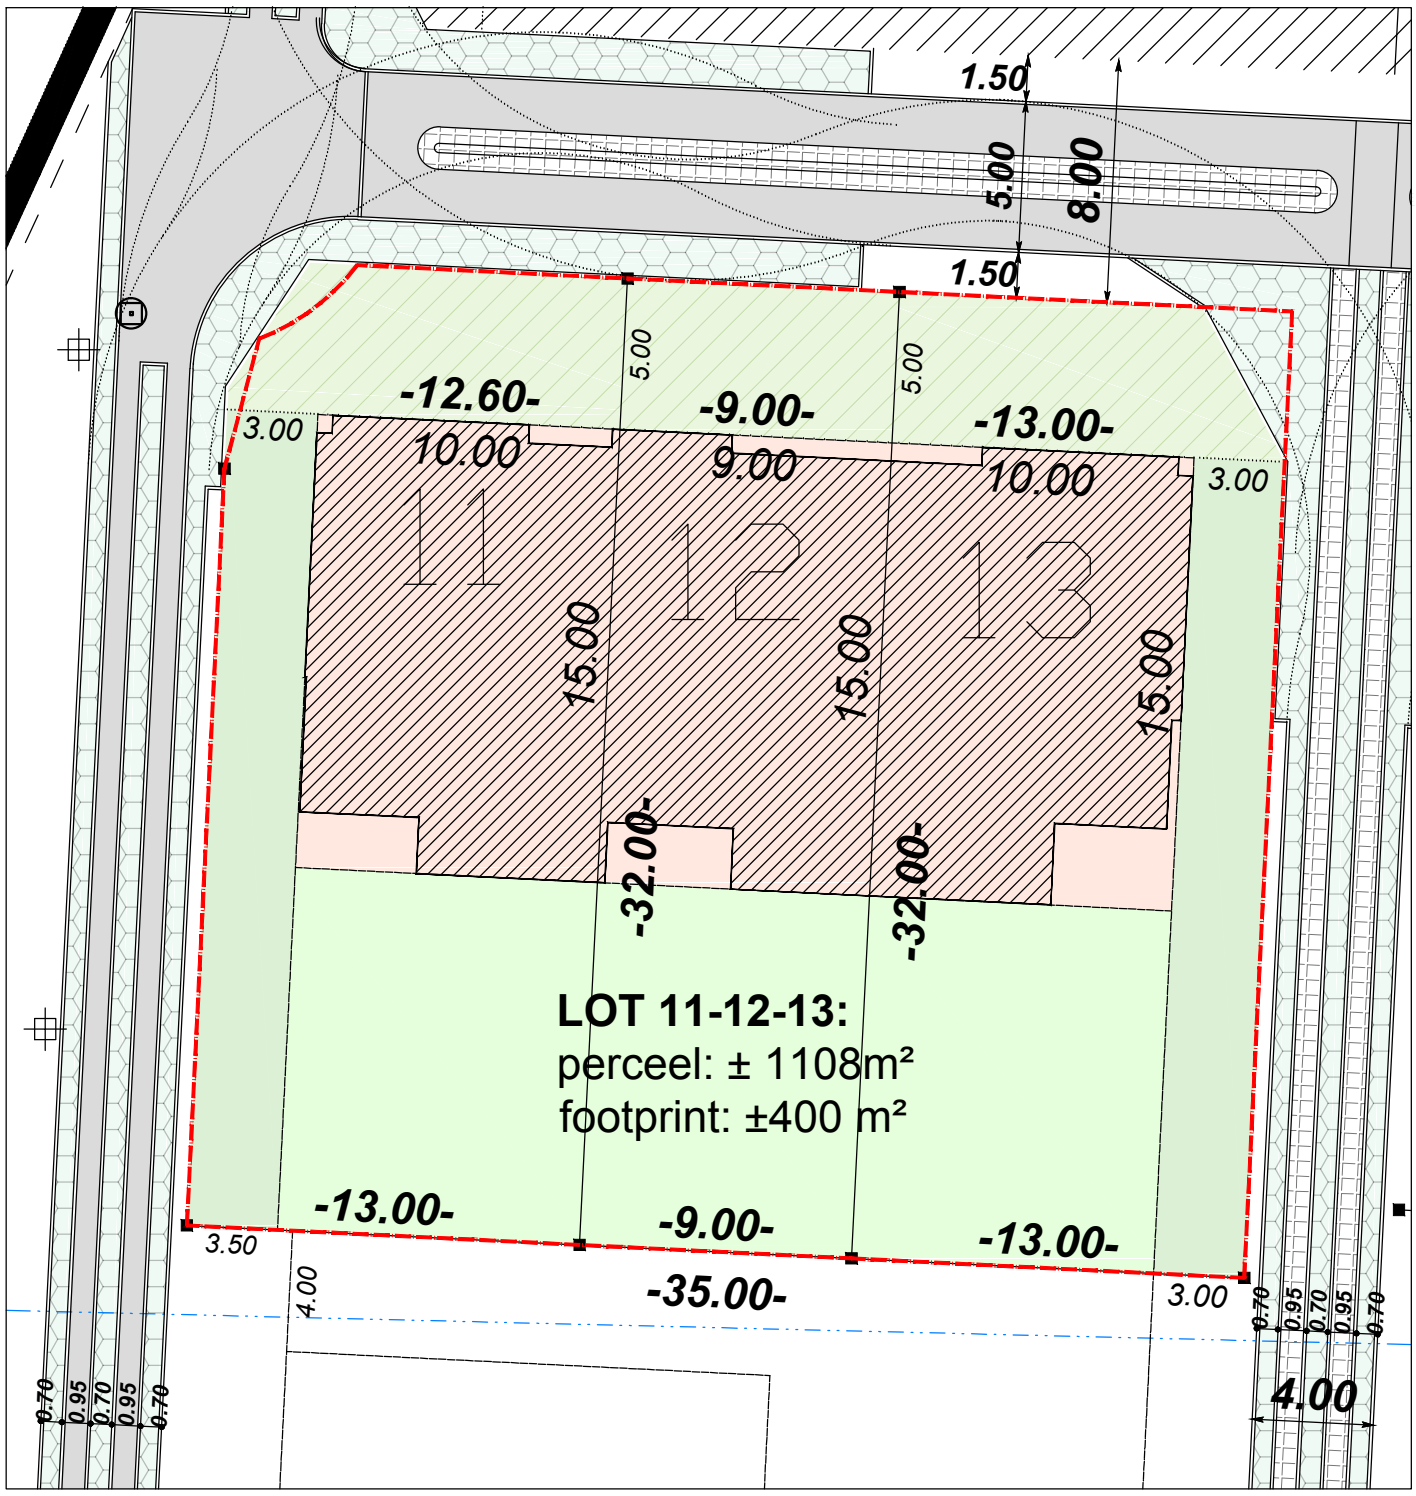

INPLANTING

	BOUWAANVRAAG BOUWEN VAN EENGEZINSWONINGEN Laethem Kouter - groepswoning	bouwheer .	dossier 414-10	schaal 1/250
		plan	datum 28.03.2017	maatvoering in m
			versie lot 11-12-13	

GRONDPLAN

bouwheer	.
plan	
dossier	414-10
datum	28.03.2017
versie	lot 11-12-13
schaal	1/100
maatvoering	in cm

BOUWAANVRAAG

BOUWEN VAN EENGEZINSWONINGEN

Laethem Kouter - groepswoning

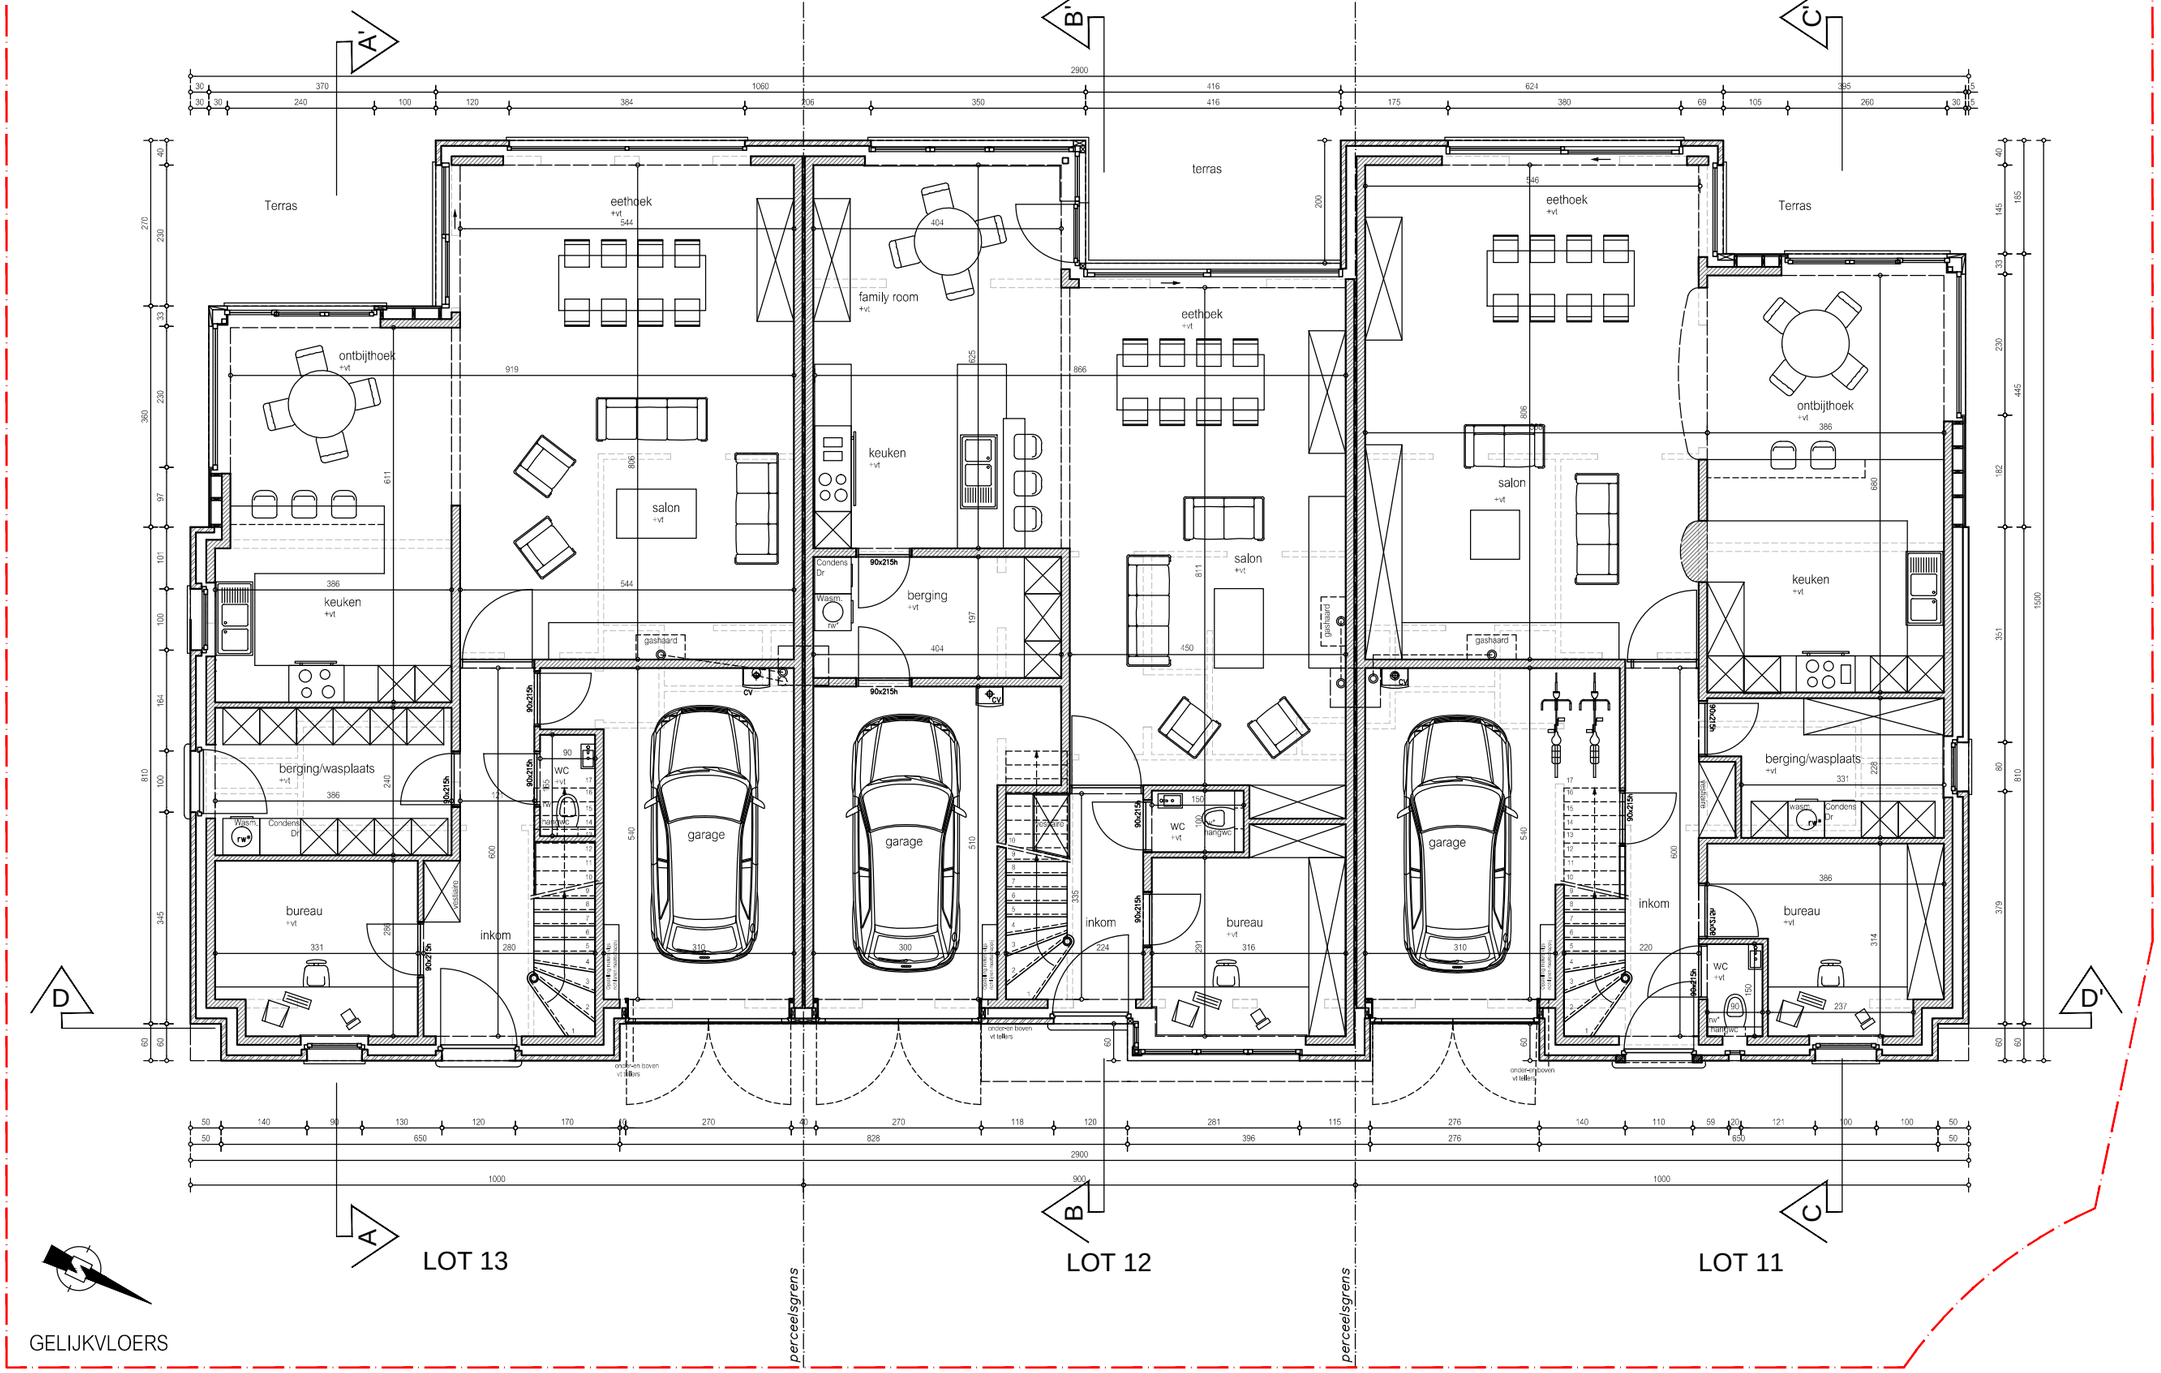

VERDIEPING

BOUWAANVRAAG BOUWEN VAN EENGEZINSWONINGEN Laethem Kouter - groepswoning	bouwheer .	dossier 414-10	schaal 1/100
	plan	datum 28.03.2017	maatvoering in cm
		versie lot 11-12-13	

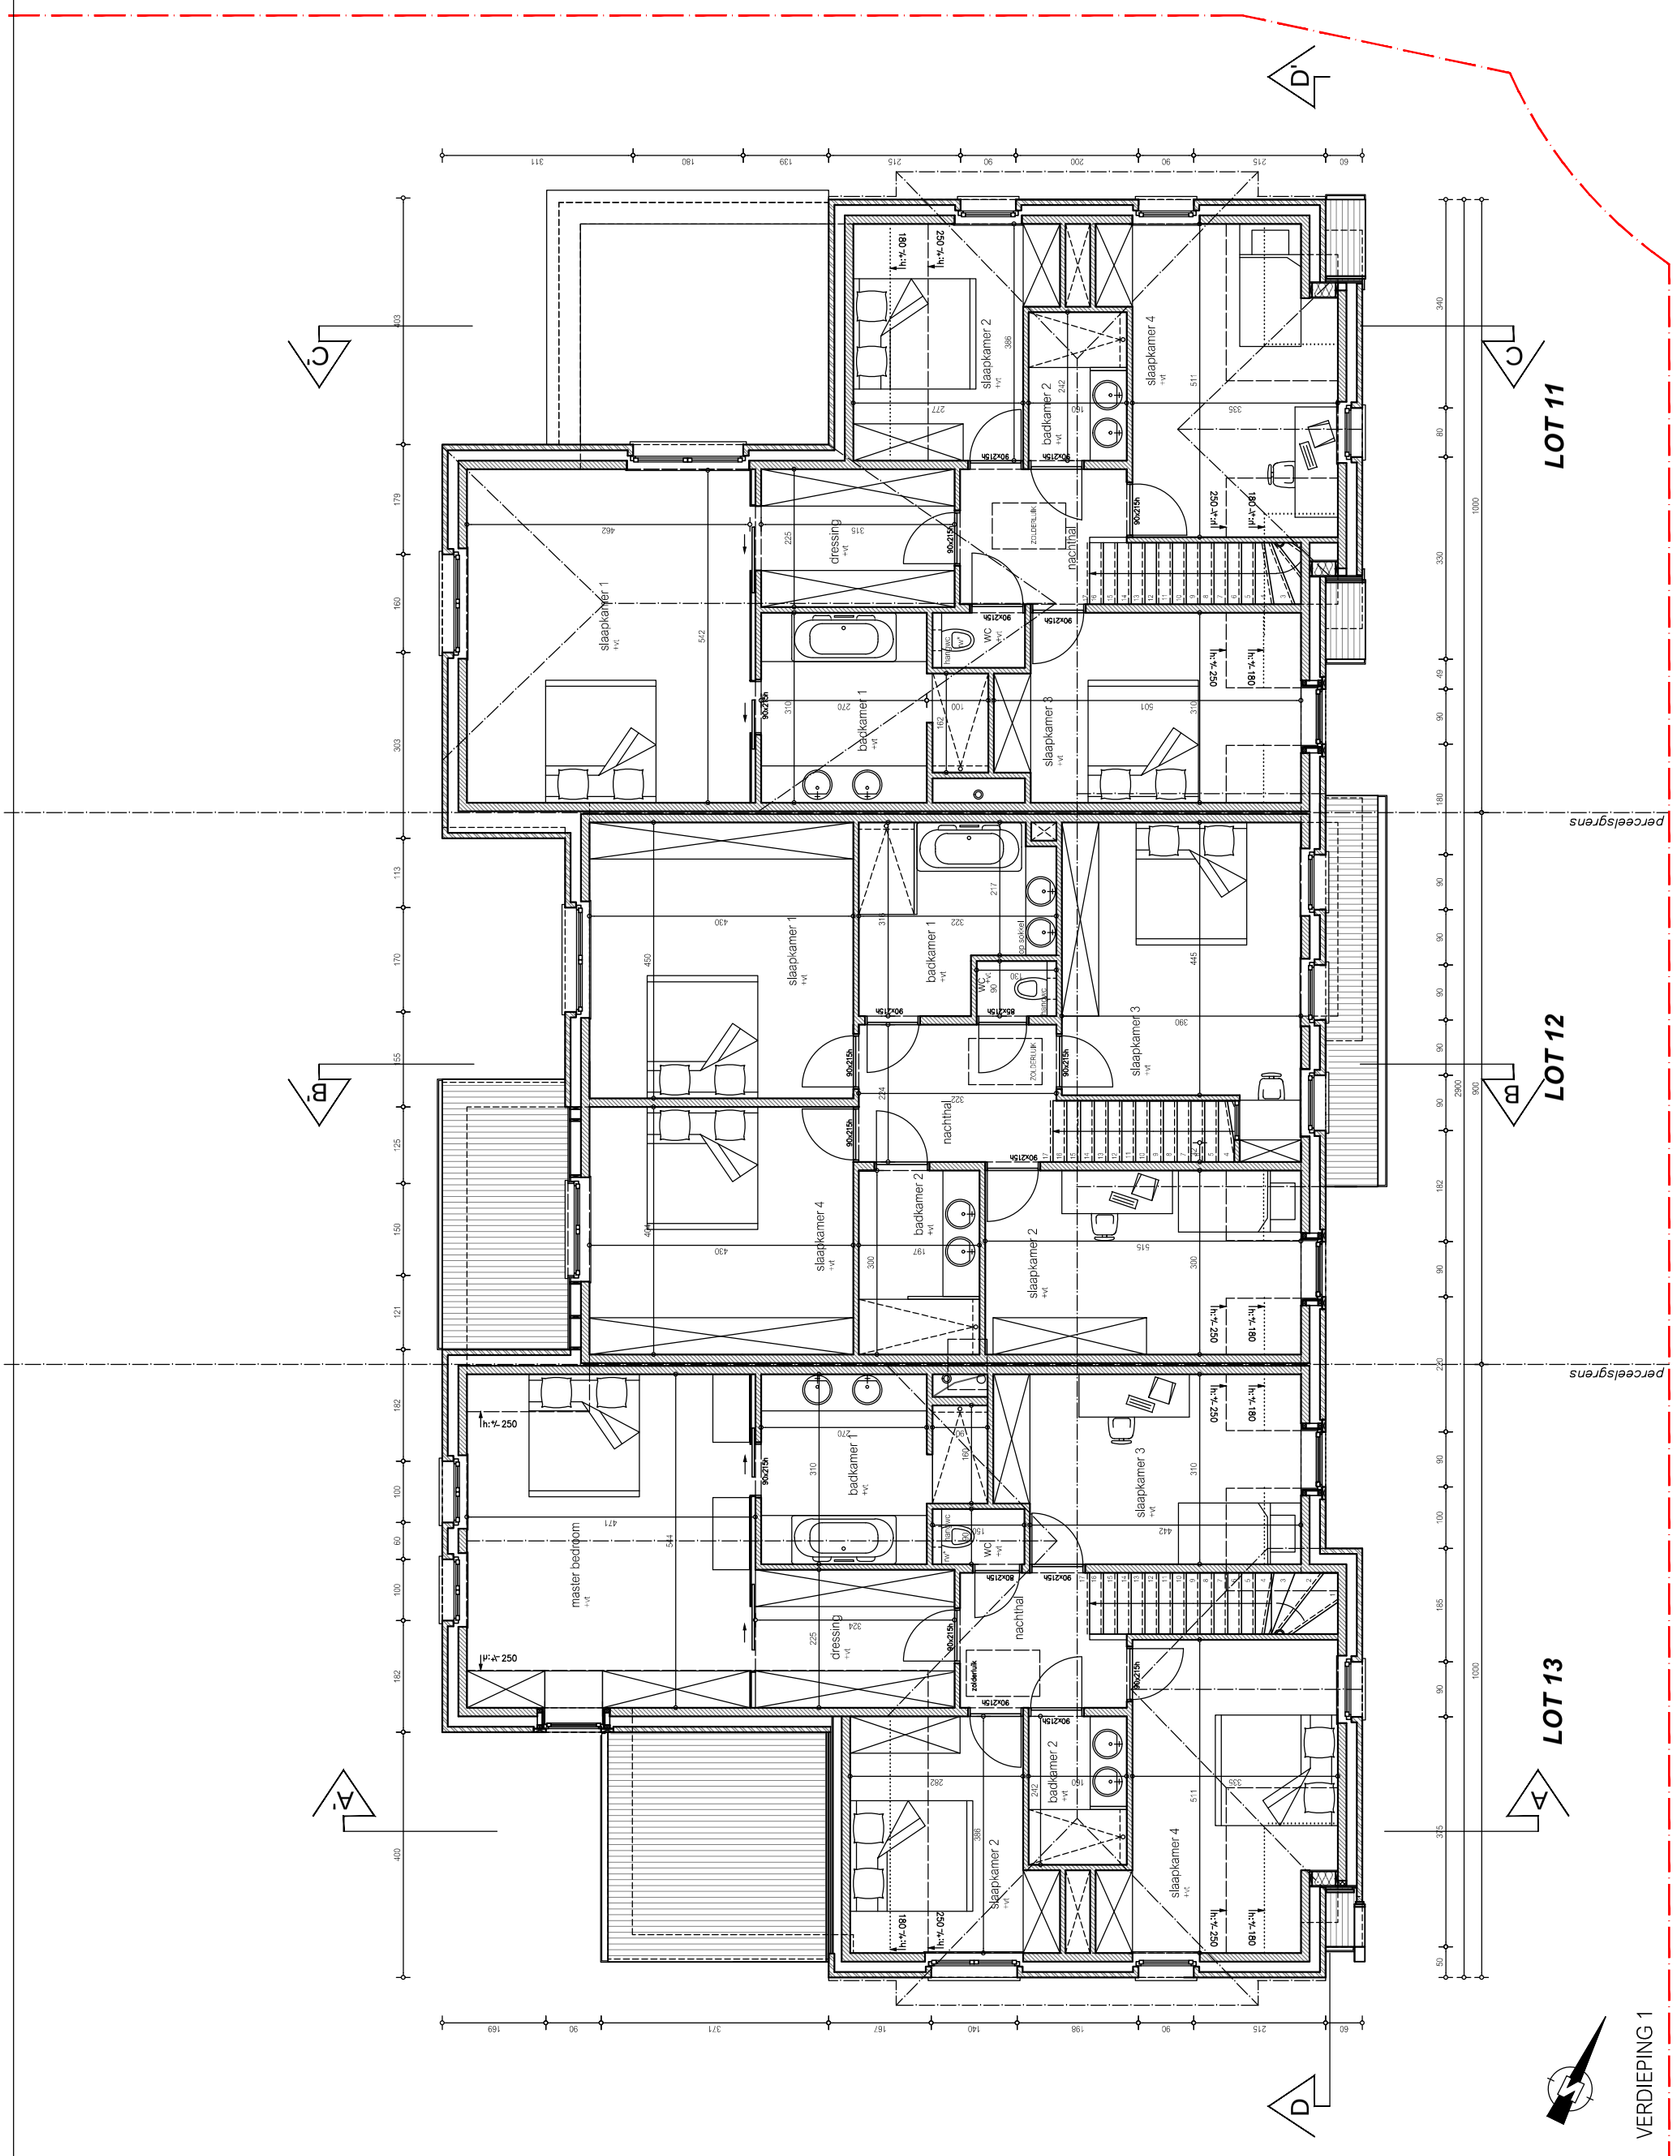

VOOR - EN ACHTERGEVEL

dossier	414-10
schaal	1/100
datum	28.03.2017
maatvoering	in cm
versie	lot 11-12-13

bouwheer .

plan

BOUWAANVRAAG

BOUWEN VAN EENGEZINSWONINGEN
Laethem Kouter - groepswoning

ZIJGEVEL LINKS (Zuid)

ZIJGEVEL LINKS

	BOUWAANVRAAG		bouwheer .	dossier 414-10	schaal 1/100
	BOUWEN VAN EENGEZINSWONINGEN Laethem Kouter - groepswoning		plan	datum 28.03.2017	maatvoering in cm
				versie lot 11-12-13	

ZIJGEVEL RECHTS (Noord) +
TERREINPROFIEL

ZIJGEVEL RECHTS

	BOUWAANVRAAG		bouwheer .	dossier 414-10	schaal 1/100
	BOUWEN VAN EENGEZINSWONINGEN Laethem Kouter - groepswoning		plan	datum 28.03.2017	maatvoering in cm
				versie lot 11-12-13	

9830 SINT–MARTENS–LATEM
VERKAVELING "LATEM DORP" : LOT 14

INPLANTING
SCHAAL 1/250

LOT 14	748 m2	ontwerp	verschil
180/1000	135 m2	139,6 m2	+4,6 m2
+15 m2 garage	... m2		
verdieping (binnen buitenschil)		110 m2	

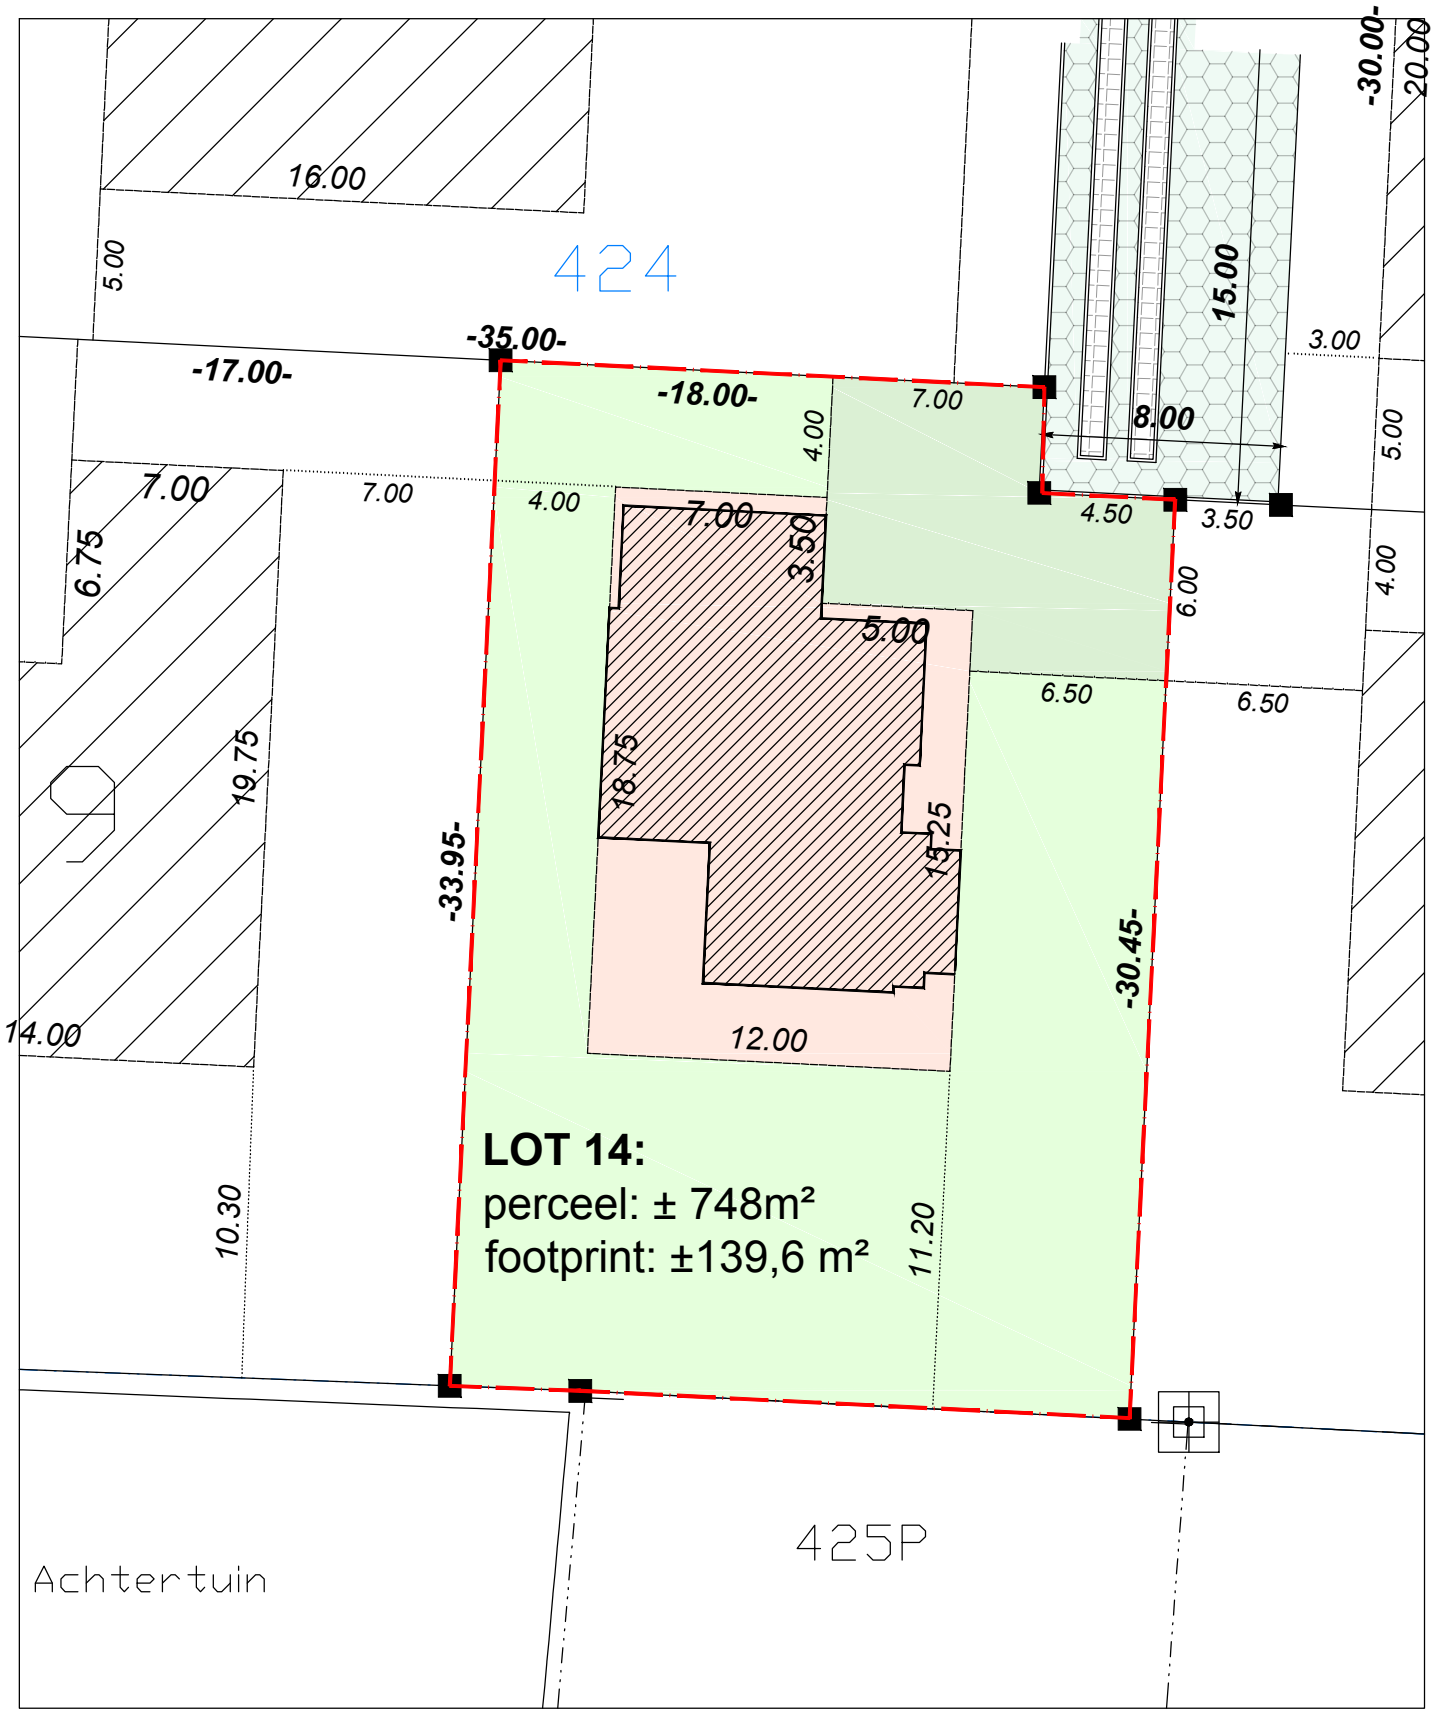

INPLANTING

	BOUWAANVRAAG	bouwheer .	dossier 414-10	schaal 1/250
	BOUWEN VAN EENGEZINSWONINGEN Laethem Kouter - groepswoning	plan	datum 28.03.2017	maatvoering in m
			versie lot 14	

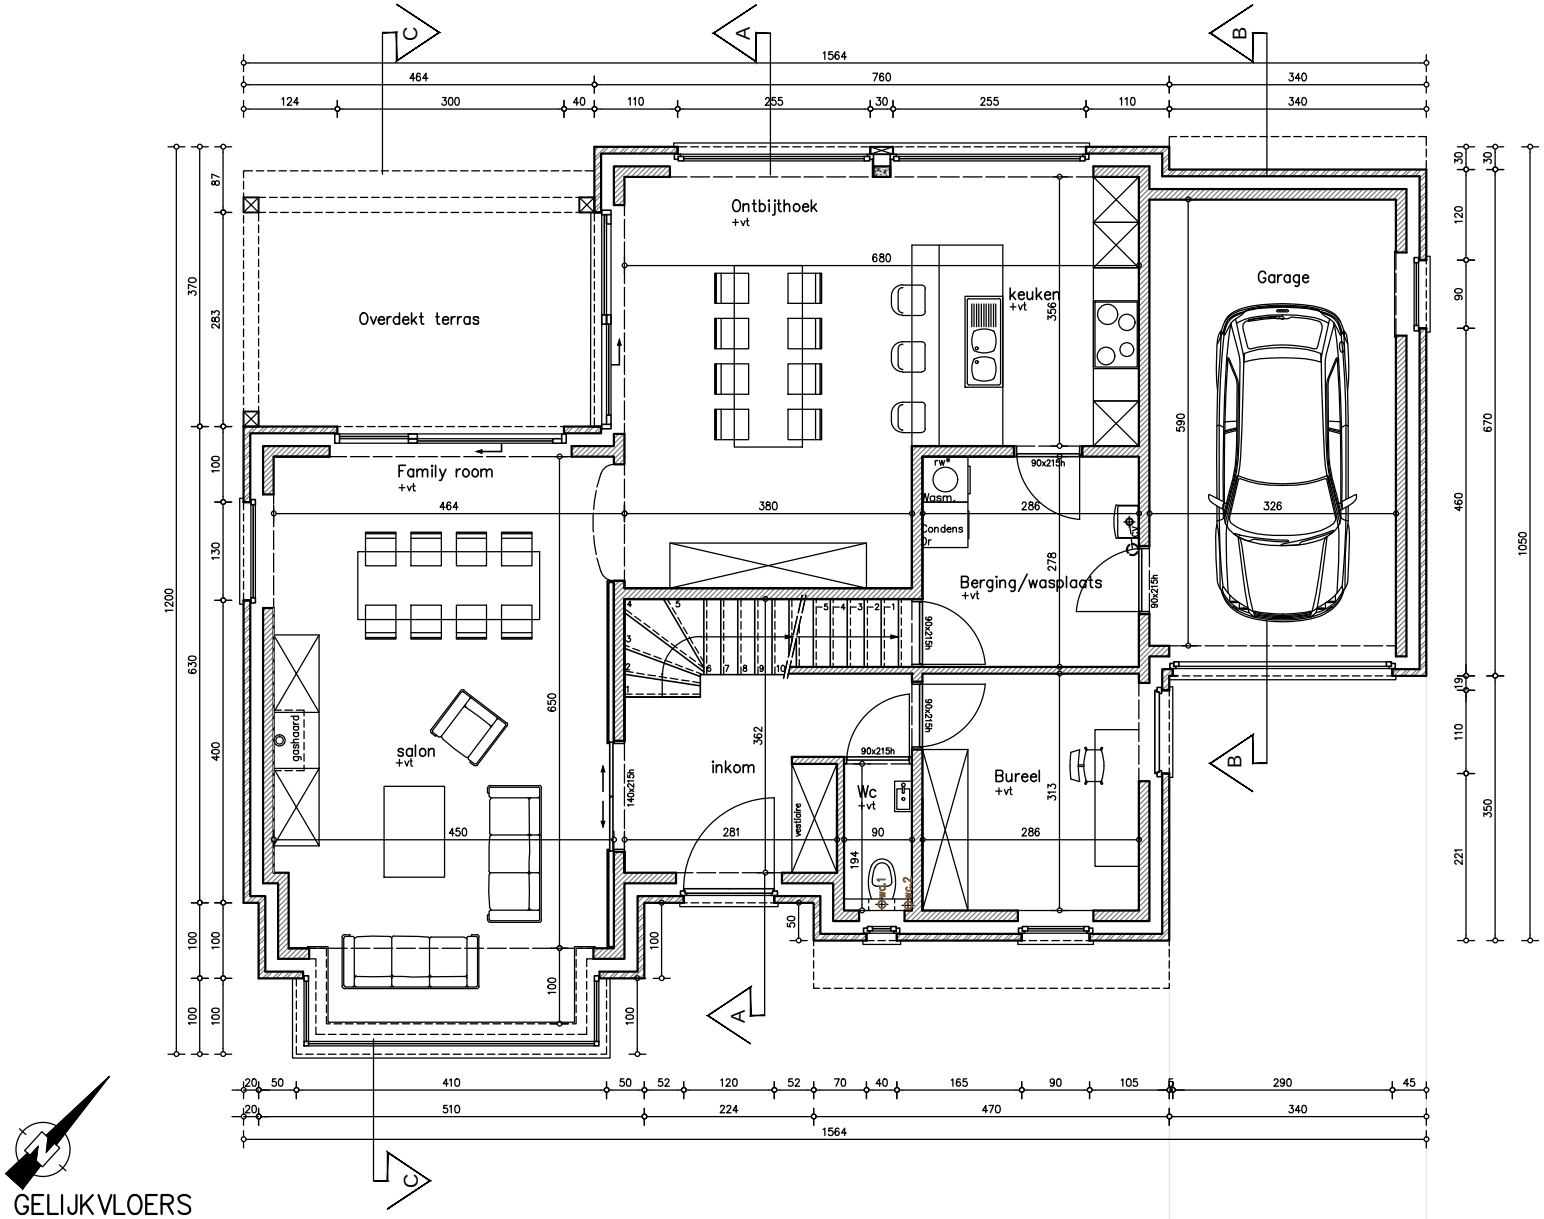

GRONDPLAN

	BOUWAANVRAAG	bouwheer .	dossier 414-10	schaal 1/100
	BOUWEN VAN EENGEZINSWONINGEN Laethem Kouter - groepswoning	plan	datum 28.03.2017	maatvoering in cm
			versie lot 14	

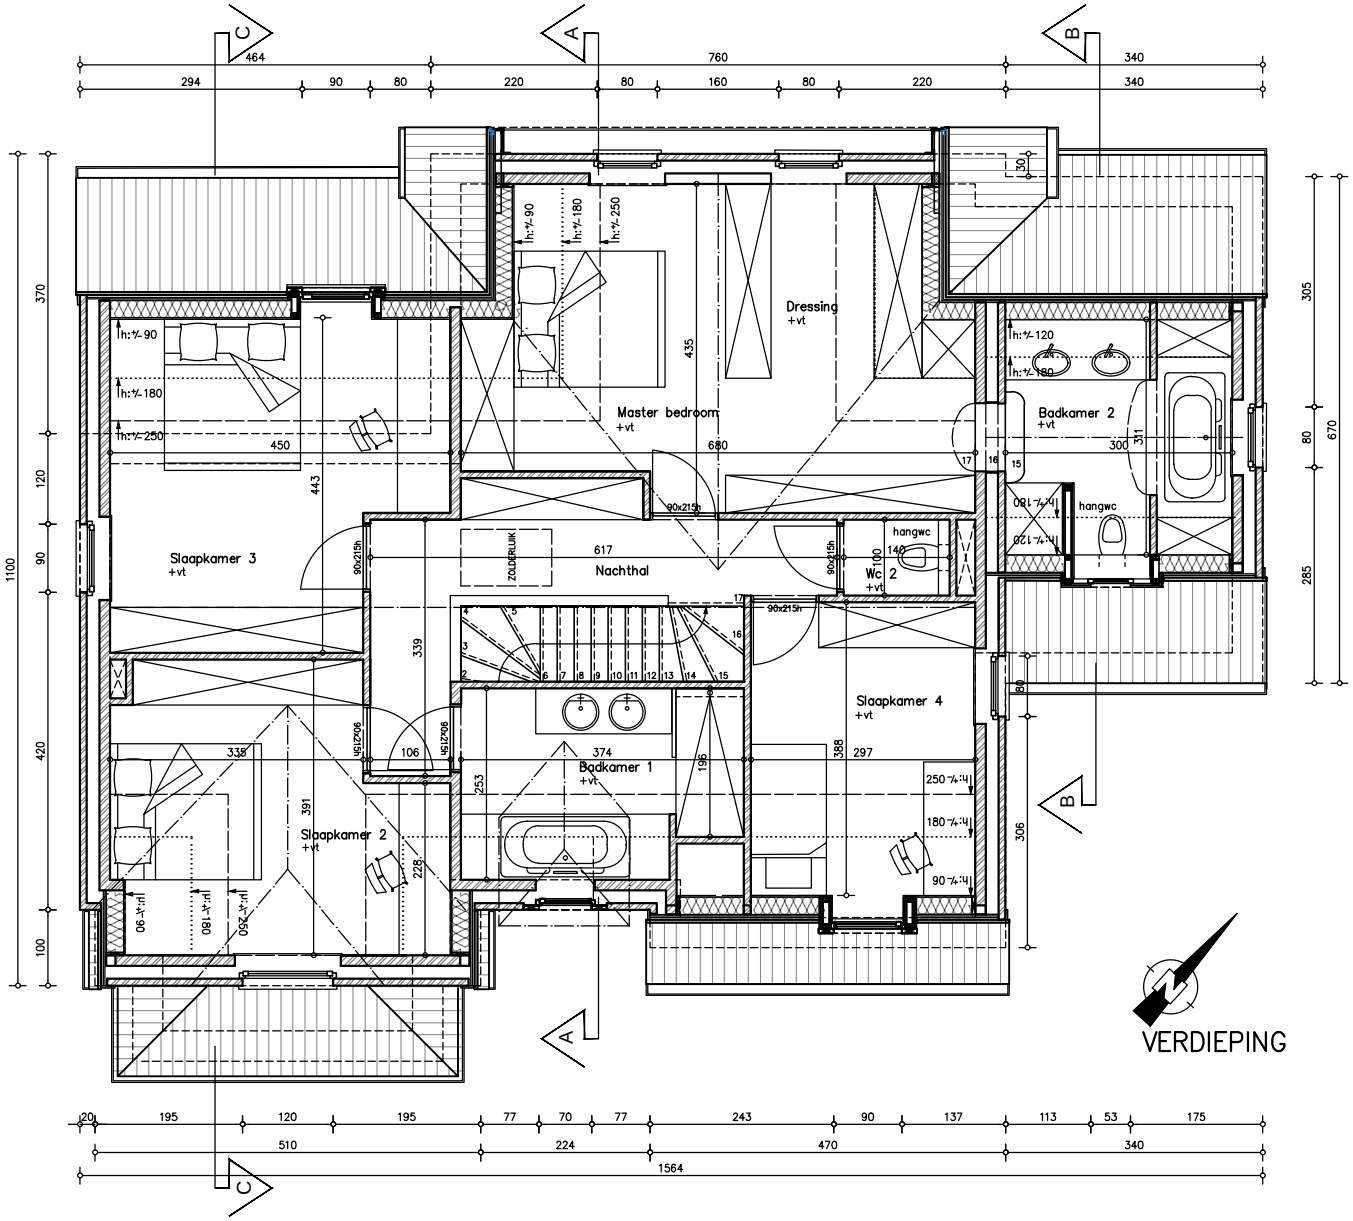

VERDIEPING 1

	BOUWAANVRAAG	bouwheer .	dossier 414-10	schaal 1/100
	BOUWEN VAN EENGEZINSWONINGEN Laethem Kouter - groepswoning	plan	datum 28.03.2017	maatvoering in cm
			versie lot 14	

VOORGEVEL (Zuid–Oost)

VOORGEVEL

	BOUWAANVRAAG	bouwheer .	dossier 414-10	schaal 1/100
	BOUWEN VAN EENGEZINSWONINGEN Laethem Kouter - groepswoning	plan	datum 28.03.2017	maatvoering in cm
			versie lot 14	

ZIJGEVEL LINKS (Zuid–West)

ZIJGEVEL LINKS

	BOUWAANVRAAG		bouwheer .	dossier 414-10	schaal 1/100
	BOUWEN VAN EENGEZINSWONINGEN Laethem Kouter - groepswoning		plan	datum 28.03.2017	maatvoering in cm
				versie lot 14	

ACHTERGEVEL (Noord–West)

ACHTERGEVEL

	BOUWAANVRAAG BOUWEN VAN EENGEZINSWONINGEN Laethem Kouter - groepswoning		bouwheer .	dossier 414-10	schaal 1/100
			plan	datum 28.03.2017	maatvoering in cm
				versie lot 14	

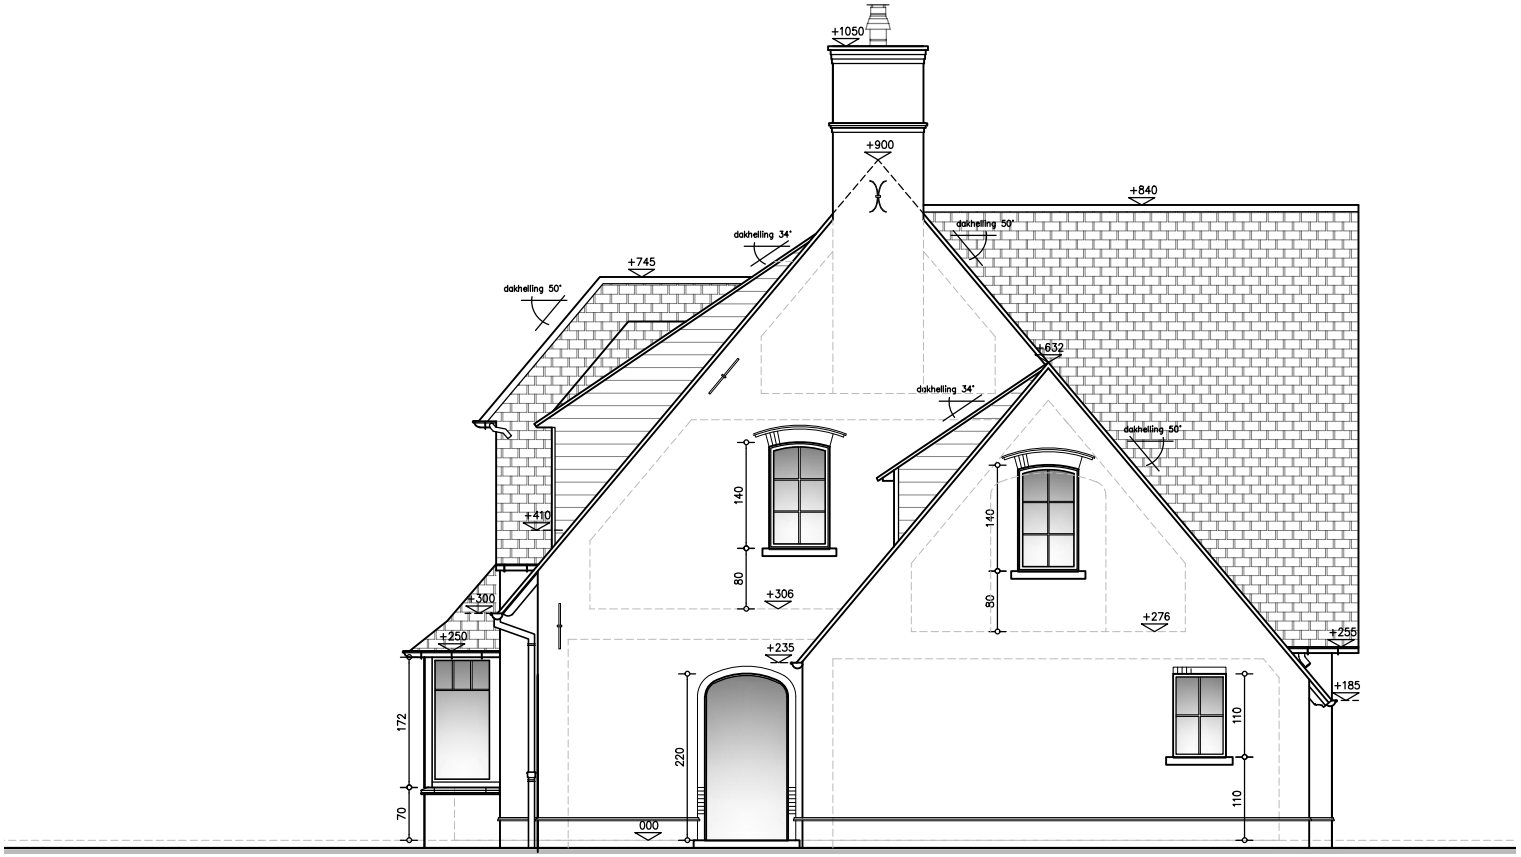

ZIJGEVEL RECHTS (Noord–Oost)

ZIJGEVEL RECHTS

	BOUWAANVRAAG	bouwheer .	dossier 414-10	schaal 1/100
	BOUWEN VAN EENGEZINSWONINGEN Laethem Kouter - groepswoning	plan	datum 28.03.2017	maatvoering in cm
			versie lot 14	

9830 SINT–MARTENS–LATEM

VERKAVELING "LATEM DORP" : LOT 17

INPLANTING

SCHAAL 1/250

LOT 15	781 m2	ontwerp	verschil
180/1000	141 m2	147,9 m2	+6,9 m2
+15 m2 garage	... m2		
verdieping (binnen buitenschil)		124 m2	

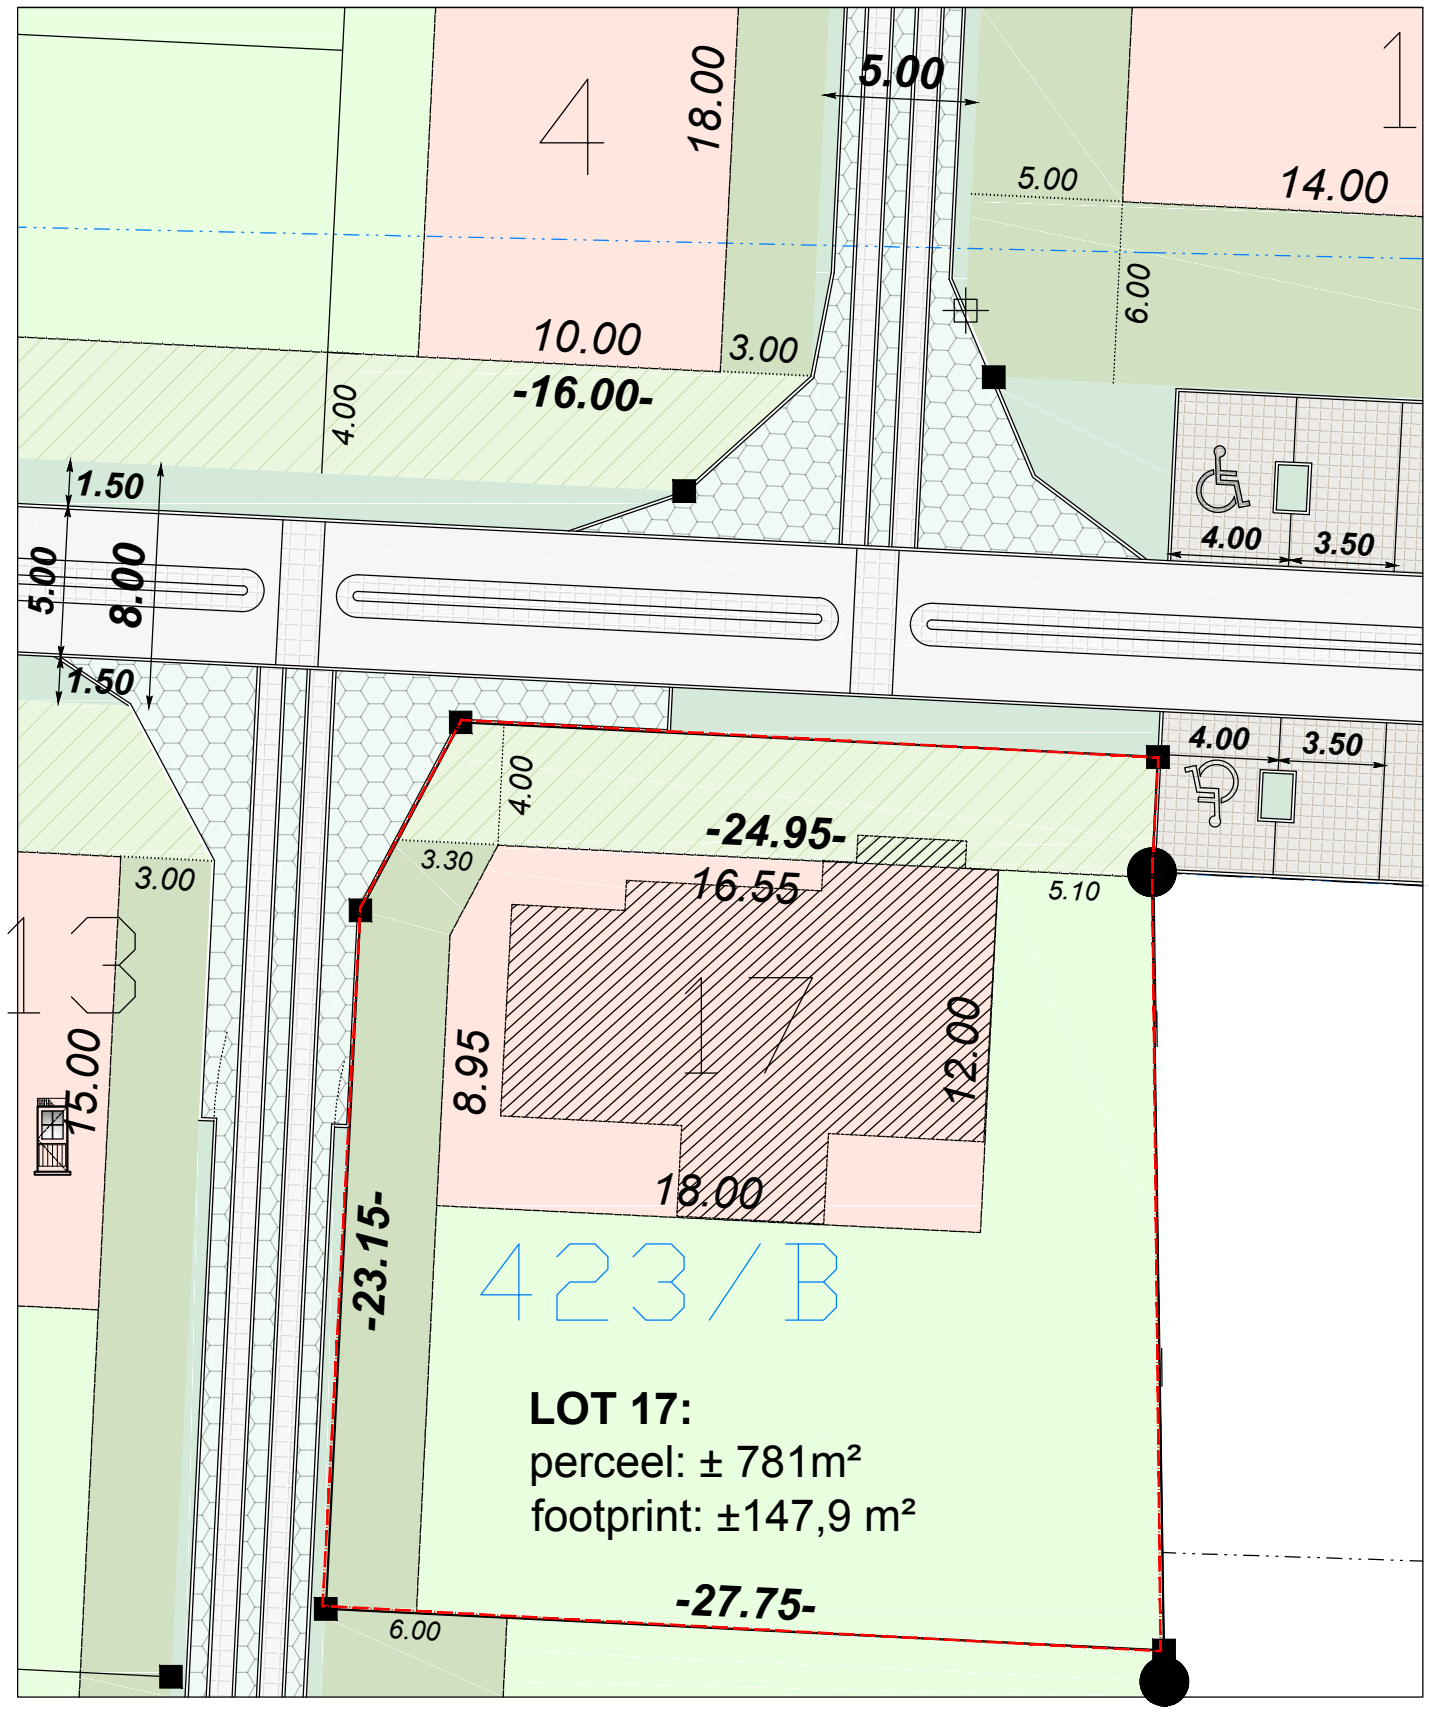

INPLANTING

	BOUWAANVRAAG	bouwheer .	dossier 414-10	schaal 1/250
	BOUWEN VAN EENGEZINSWONINGEN Laethem Kouter - groepswoning	plan	datum 28.03.2017	maatvoering in m
			versie lot 17	

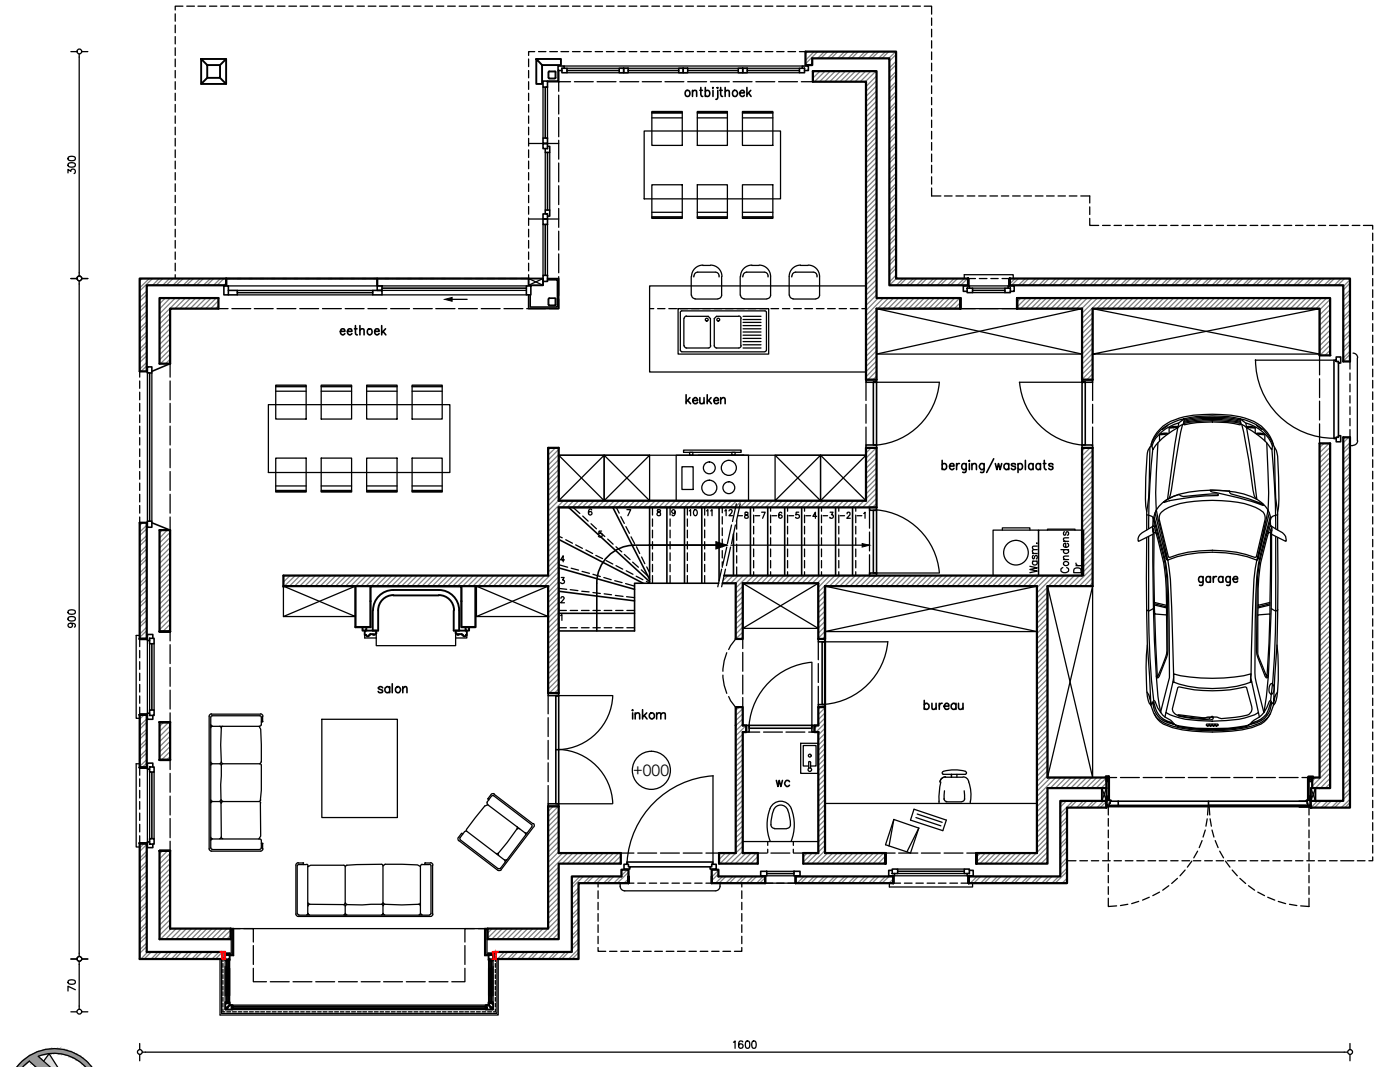

GELIJKVLOERS

GRONDPLAN

	BOUWAANVRAAG	bouwheer .	dossier 414-10	schaal 1/100
	BOUWEN VAN EENGEZINSWONINGEN Laethem Kouter - groepswoning	plan	datum 28.03.2017	maatvoering in cm
			versie lot 17	

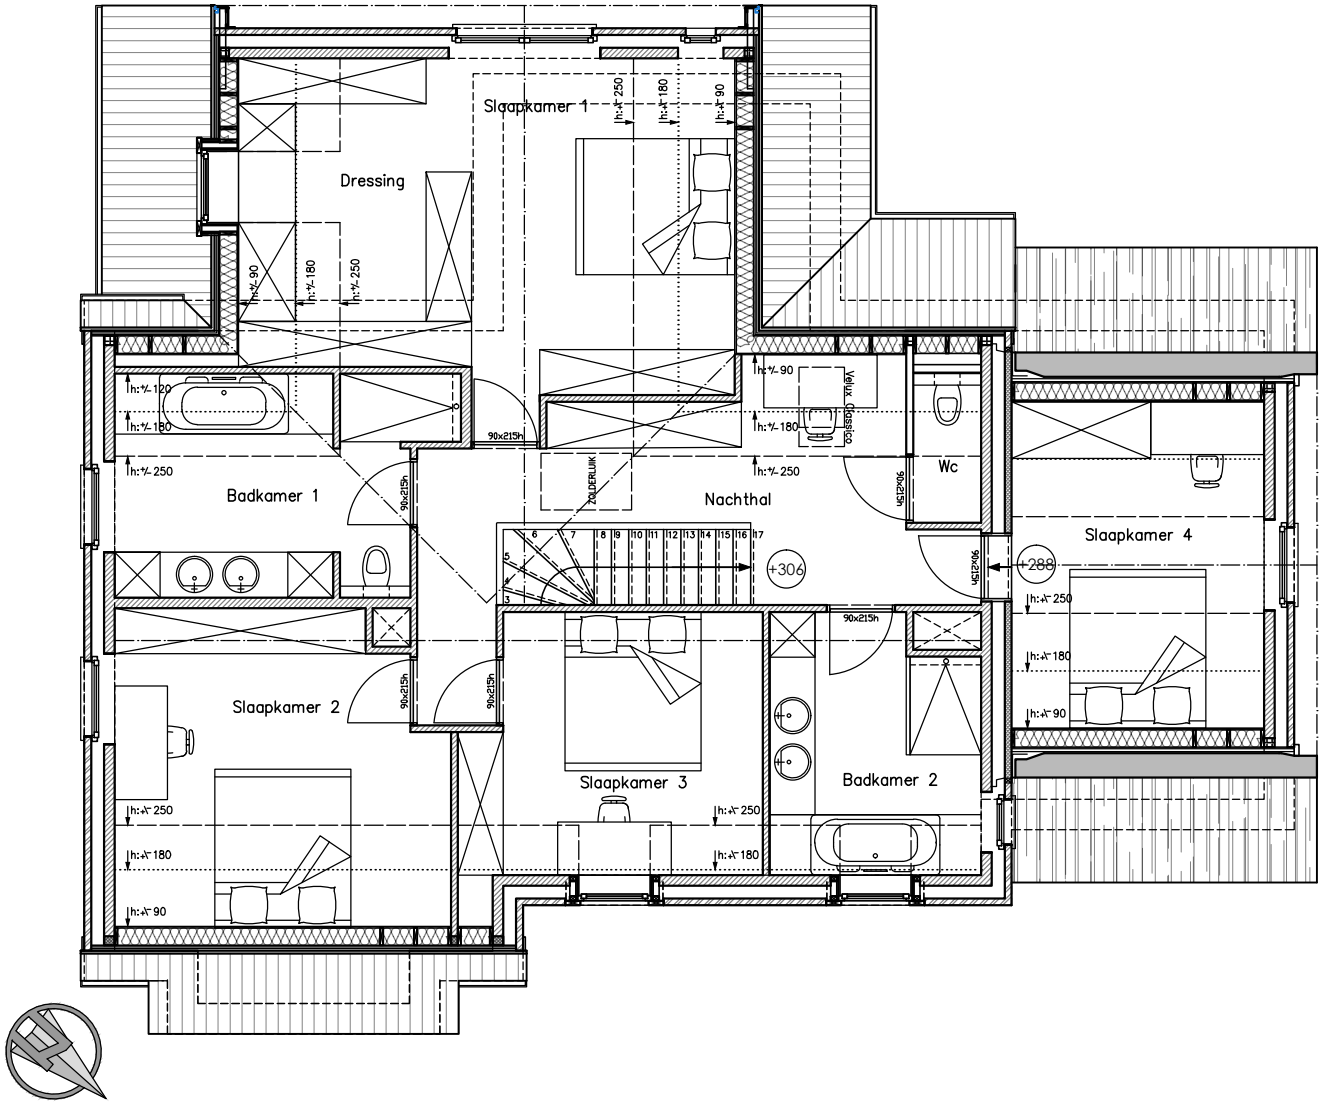

VERDIEPING 1

VERDIEPING 1

	BOUWAANVRAAG		bouwheer .	dossier 414-10	schaal 1/100
	BOUWEN VAN EENGEZINSWONINGEN Laethem Kouter - groepswoning		plan	datum 28.03.2017	maatvoering in cm
				versie lot 17	

VOORGEVEL

VOORGEVEL

	BOUWAANVRAAG		bouwheer .	dossier 414-10	schaal 1/100
	BOUWEN VAN EENGEZINSWONINGEN Laethem Kouter - groepswoning		plan	datum 28.03.2017	maatvoering in cm
				versie lot 17	

ZIJGEVEL LINKS

ZIJGEVEL LINKS

	BOUWAANVRAAG	bouwheer .	dossier 414-10	schaal 1/100
	BOUWEN VAN EENGEZINSWONINGEN Laethem Kouter - groepswoning	plan	datum 28.03.2017	maatvoering in cm
			versie lot 17	

ACHTERGEVEL

ACHTERGEVEL

	BOUWAANVRAAG		bouwheer .	dossier 414-10	schaal 1/100
	BOUWEN VAN EENGEZINSWONINGEN Laethem Kouter - groepswoning		plan	datum 28.03.2017	maatvoering in cm
				versie lot 17	

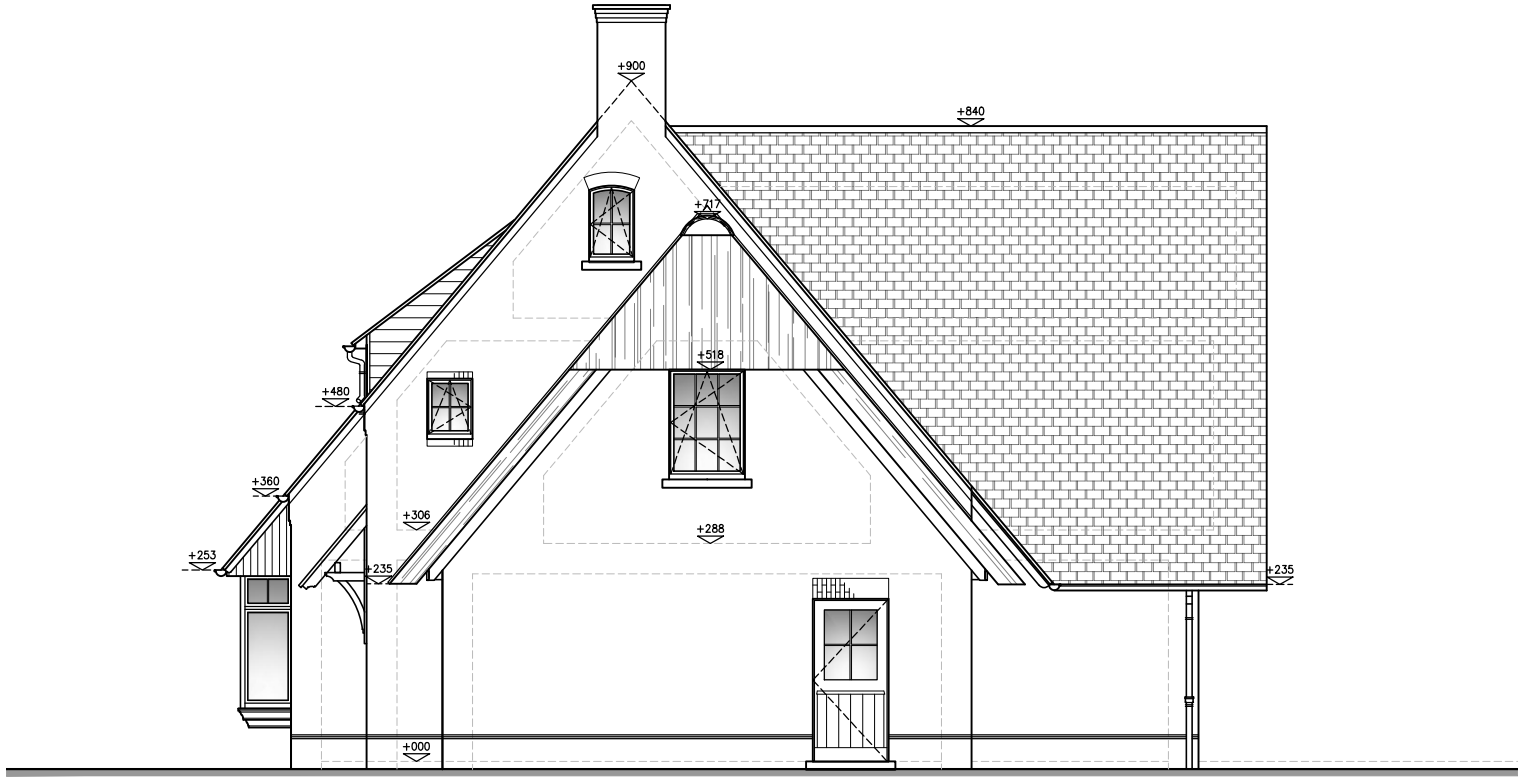

ZIJGEVEL RECHTS

ZIJGEVEL RECHTS

	BOUWAANVRAAG		bouwheer .	dossier 414-10	schaal 1/100
	BOUWEN VAN EENGEZINSWONINGEN Laethem Kouter - groepswoning		plan	datum 28.03.2017	maatvoering in cm
				versie lot 17	