



ARON bvba
Archeologisch Projectbureau


RAPPORT 432

Archeologienota Genk, Eikelaarstraat

Aanleg van een stockageplaats voor auto's

BIJLAGEN

Inge Van de Staey & Elke Wesemael
Juni 2017

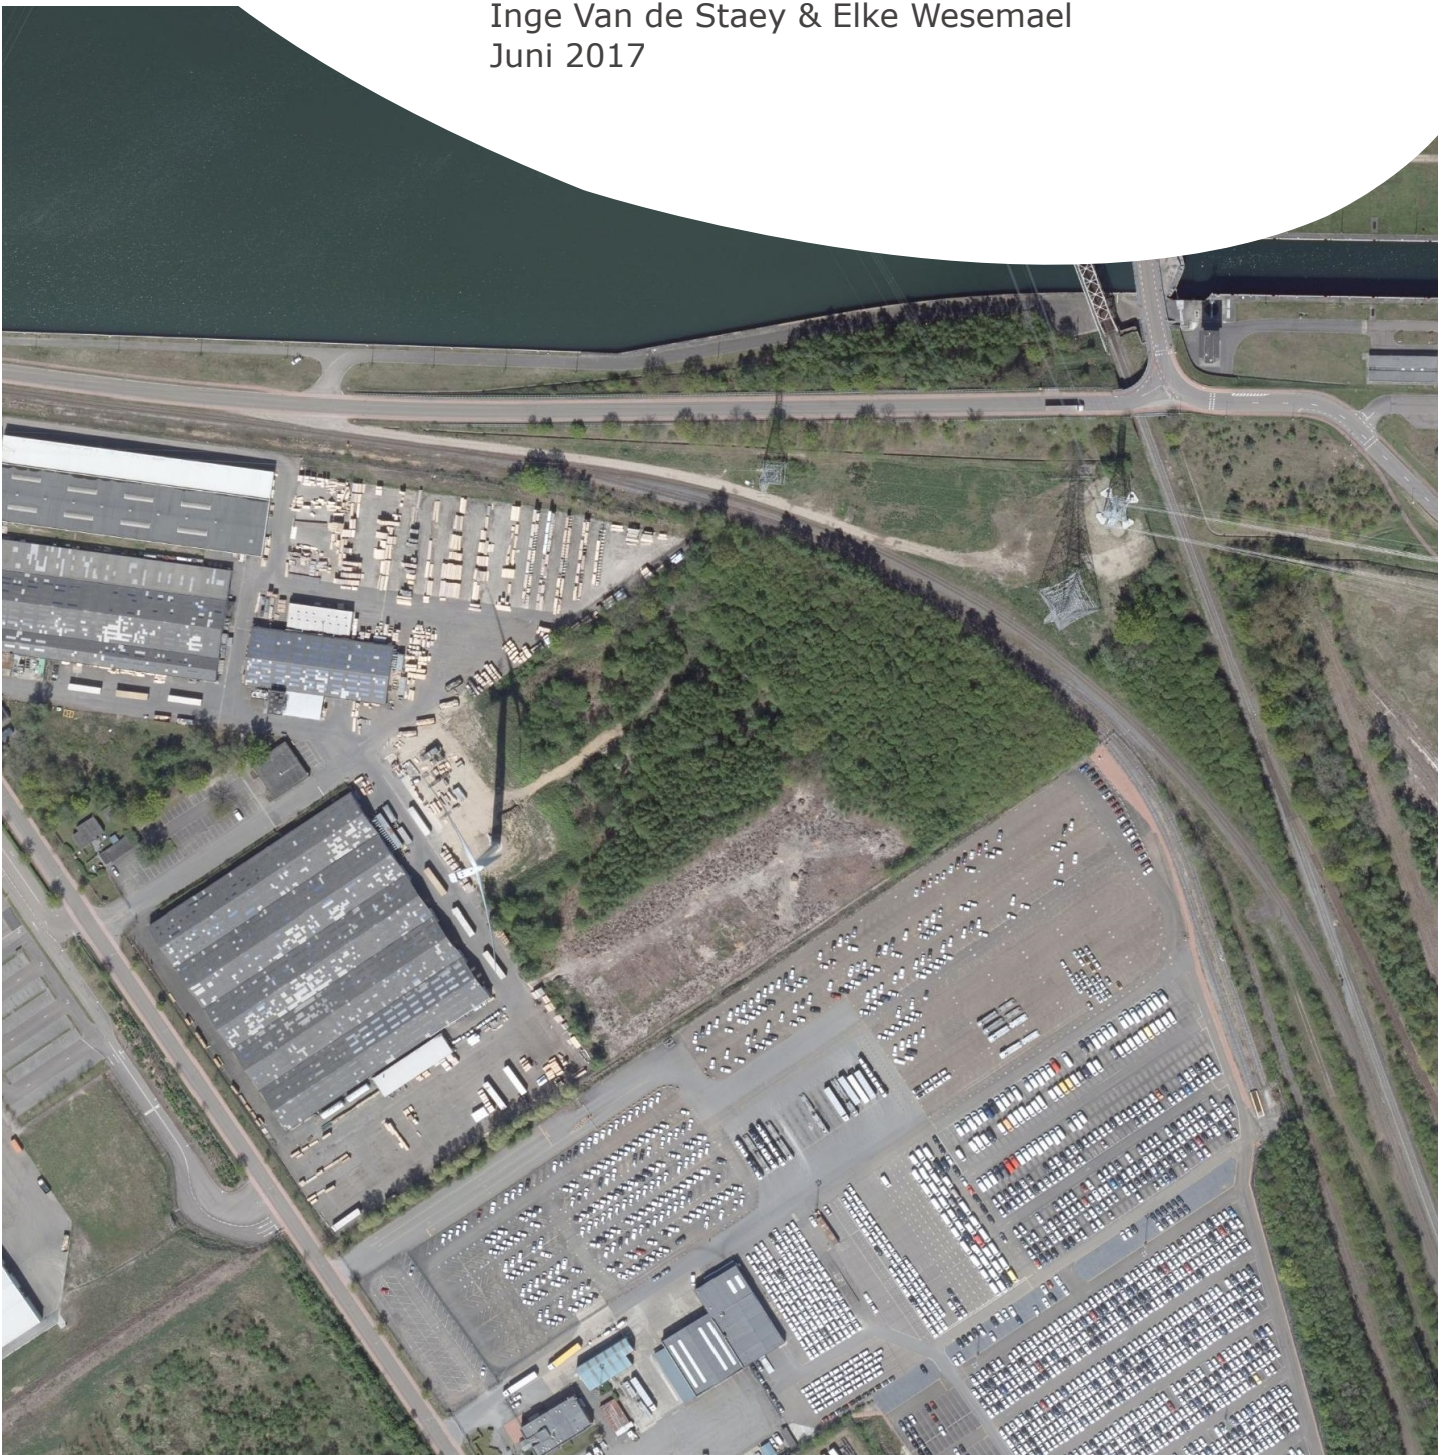

BIJLAGEN

Bijlage 1: Periodentabel A4

Bijlage 2: Kadasterplan


Bijlage 3: Afbeeldingen- en plannenlijst

Bijlage 4: Lotenplan, inplantingsplan

Bijlage 5: Inplantingsplan landschappelijk bodemonderzoek op BT

Bijlage 6: Sleuvenplan op BT



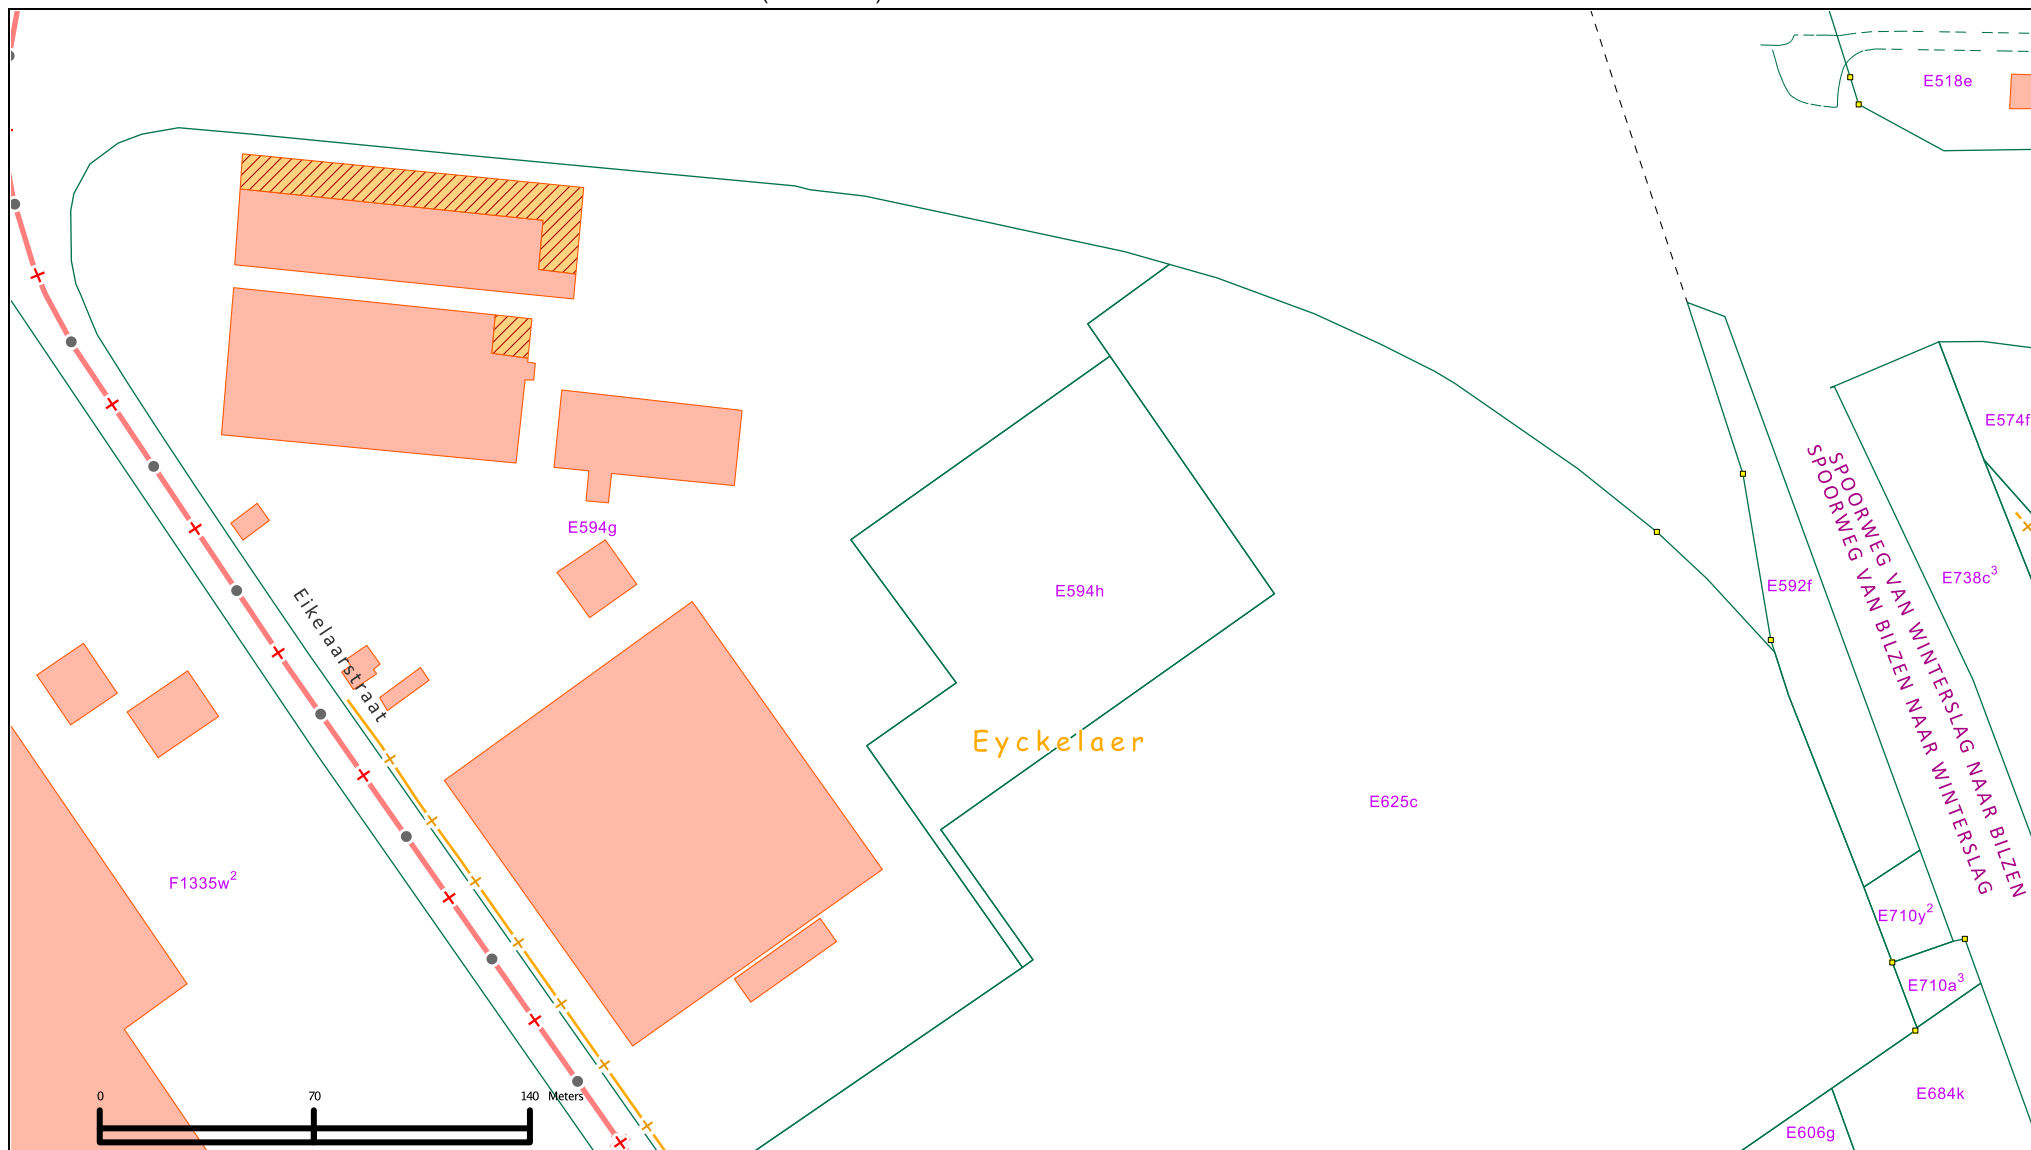


Nr	Type	Soort	Onderwerp	Aanmaakschaal	Aanmaakwijze	Aanmaakdatum	Opmerking
1	Plan	Kadasterplan	Locatie onderzoeksterrein	1:1000	Digitaal (Qgis/Geopunt)	6/07/2017	/
2	Kaart	Topografische kaart	Locatie onderzoeksterrein	1:5000	Digitaal (Qgis/Geopunt)	6/07/2017	/
3	Plan	Inplantingsplan	Inplanting terrein	1:750	Digitaal (D&A Architecten)	10/04/2017	Bijlage 4
4	Foto	Orthofoto	Huidige toestand	1:2500	Digitaal (Qgis/Geopunt)	8/06/2017	/
5	Kaart	Bodembedekkingskaart	Locatie onderzoeksterrein	1:2500	Digitaal (Qgis/Geopunt)	6/07/2017	/
6	Foto	Zicht	Zicht op het terrein		Digitaal (Aron)	24/05/2017	/
7	Foto	Zicht	Zicht op het terrein		Digitaal (Aron)	24/05/2017	/
8	Plan	Digitaal hoogtemodel	DHM omgeving	1:15000	Digitaal (Qgis/Geopunt)	6/07/2017	/
9	Plan	Digitaal hoogtemodel (detail)	DHM terrein	1:2500	Digitaal (Qgis/Geopunt)	6/07/2017	/
10	Plan	Kadasterplan	Situering & hoogteprofielen	1:2500	Digitaal (Qgis/Geopunt)	6/07/2017	/
11	Kaart	Tertiair geologische kaart	Tertiaire ondergrond	1:10000	Digitaal (Qgis/Geopunt)	6/07/2017	/
12	Kaart	Quartairprofieltypekaart	Quartaire ondergrond	1:10000	Digitaal (Qgis/Geopunt)	6/07/2017	/
13	Kaart	Bodemkaart	Bodemtypes	1:7500	Digitaal (Qgis/Geopunt)	6/07/2017	/
14	Kaart	Historische kaart	Ferrariskaart	1:15000	Digitaal (Qgis/Geopunt)	6/07/2017	/
15	Kaart	Historische kaart	Atlas der buurtwegen	1:4500	Digitaal (Qgis/Geopunt)	6/07/2017	/
16	Kaart	Historische kaart	Vandermaelenkaart	1:10 000	Digitaal (Qgis/Geopunt)	6/07/2017	/
17	Kaart	Historische kaart	Topografische kaart uit 1873	1:10000	Digitaal (Qgis/Cartesius)	6/07/2017	/
18	Kaart	Historische kaart	Topografische kaart uit 1904	1:10000	Digitaal (Qgis/Cartesius)	6/07/2017	/
19	Kaart	Historische kaart	Topografische kaart uit 1939	1:10000	Digitaal (Qgis/Cartesius)	6/07/2017	/
20	Kaart	Historische kaart	Topografische kaart uit 1969	1:10000	Digitaal (Qgis/Cartesius)	6/07/2017	/
21	Kaart	Historische kaart	Topografische kaart uit 1981	1:10000	Digitaal (Qgis/Cartesius)	6/07/2017	/
22	Foto	Orthofoto	Orthofoto uit 2000-2003	1:4500	Digitaal (Qgis/Geopunt)	6/07/2017	/
23	Kaart	Centrale archeologische inventaris	CAI locaties en gebeurtenissen	1:10000	Digitaal (Qgis/Geo.onroenderfgoed.be)	6/07/2017	/
24	Schema	Schets	Hypothetische voortelling gradiëntzone	/	Digitaal (M. Verhoeven et al. 2010, Fig. 33, p 87)	/	/
25	Plan	Kadasterplan	Locatie onderzoeksterrein	1:2500	Digitaal (Qgis/Geopunt)	11/07/2017	/
26	Plan	Boorplan	Landschappelijke boringen op DHM	1:750	Digitaal (ACAD/Aron)	11/07/2017	/
27	Plan	Sleuvenplan	Sleuven op DHM	1:750	Digitaal (ACAD/Aron)	11/07/2017	/

BIJLAGEN							
2	Plan	Kadasterplan	Locatie onderzoeksterrein	1:2500	Digitaal (CADGIS)	11/07/2017	Bijlage 2
4	Plan	Inplantingsplan	Inplanting terrein	1:750	Digitaal (D&A Architecten)	10/04/2017	Bijlage 4
5	Plan	Boorplan	Landschappelijke boringen op BT	1:750	Digitaal (ACAD/Aron)	11/07/2017	Bijlage 5
6	Plan	Sleuvenplan	Sleuven op BT	1:750	Digitaal (ACAD/Aron)	11/07/2017	Bijlage 6

4^e Afdeling Sectie E nrs. 594D/deel en 594F

Groot volgens meting: 1 el 1: 40x 61 cm

Groot volgens meting: Lot 1: 40a 61ca (594D/deel)
 Lot 2: 1ha 10a 94ca (594F/deel, te voegen bij Lot 1)
 Lot 3: 23a 76ca (594F/deel)
 Lot 4: 13a 26ca (594F/deel, te voegen bij naastliggend perceel 594D/deel)

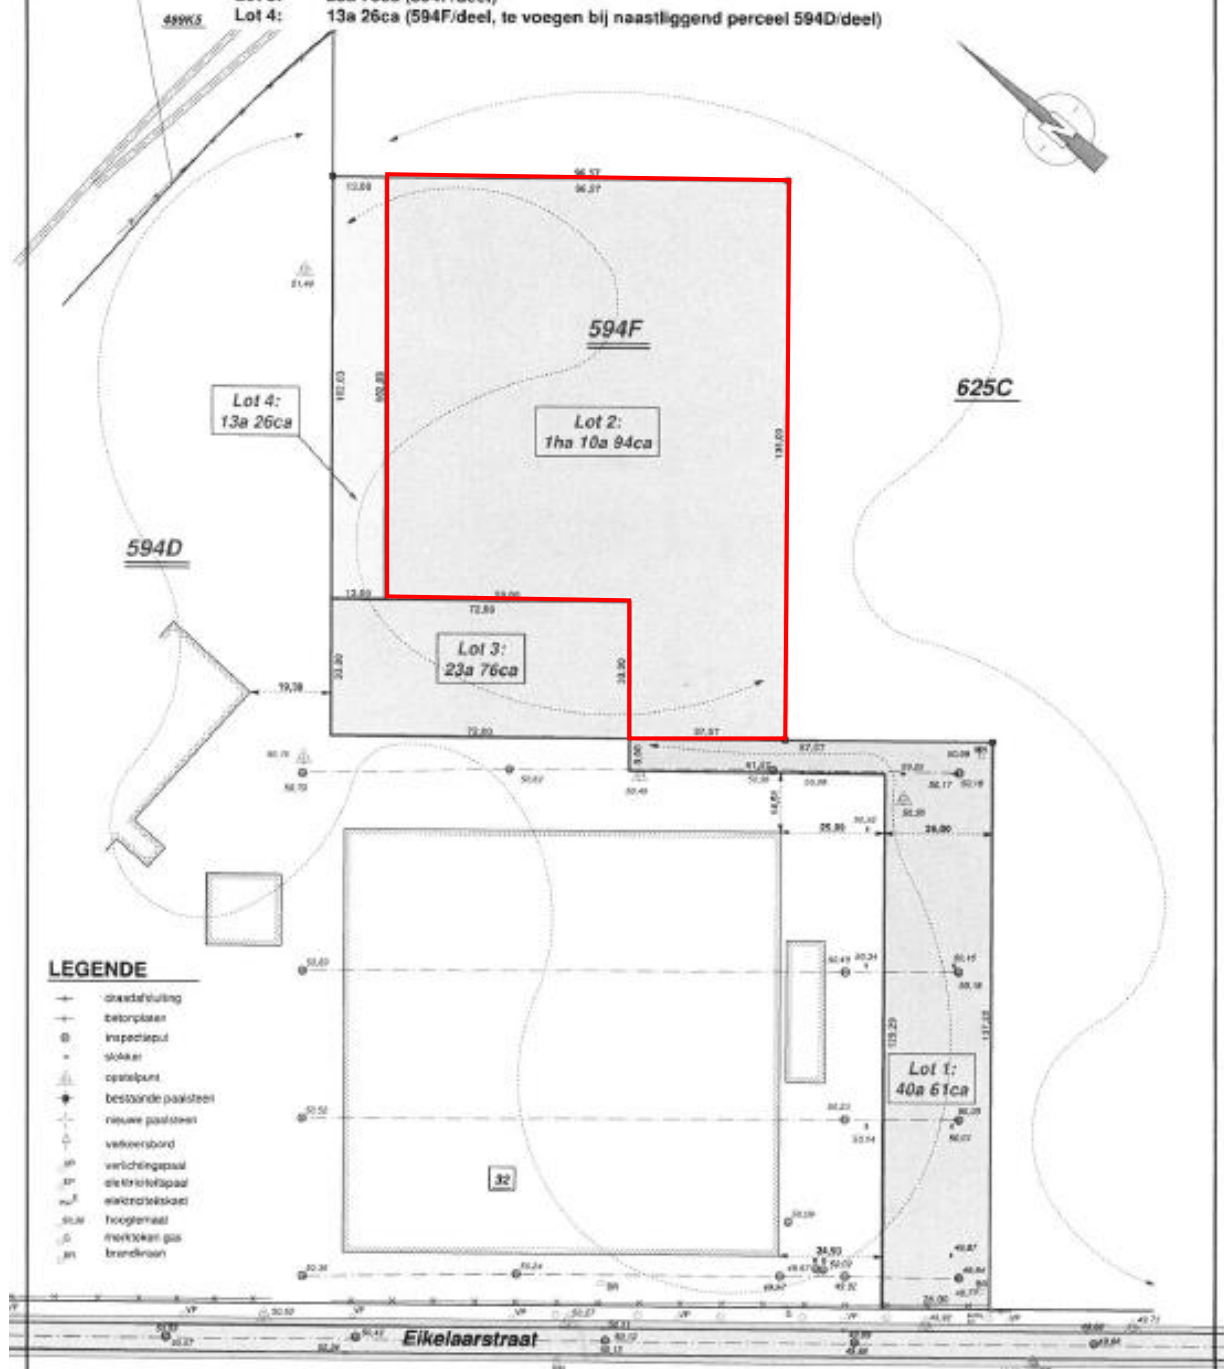

Opgemaakt te Genk op 16.05.2012 door


Schwal : 1/1000
Dossier : 124198_2

Jos Houben
landmeter-expert

Bart Houben
ing. landmeter

Bevestigd door de Rechtbank van Eerste Aanleg te Tengeren.
Ingeschreven op het Tableau van de Federale Raden van Landmeesters-Experten.

Landmeterskantoor HOUBEN b.v.b.a. Bochtlaan 32, 3600 GENK tel. 089/ 30.62.63 fax. 089/ 30.62.64 e-mail: info@landmeterhouben.be

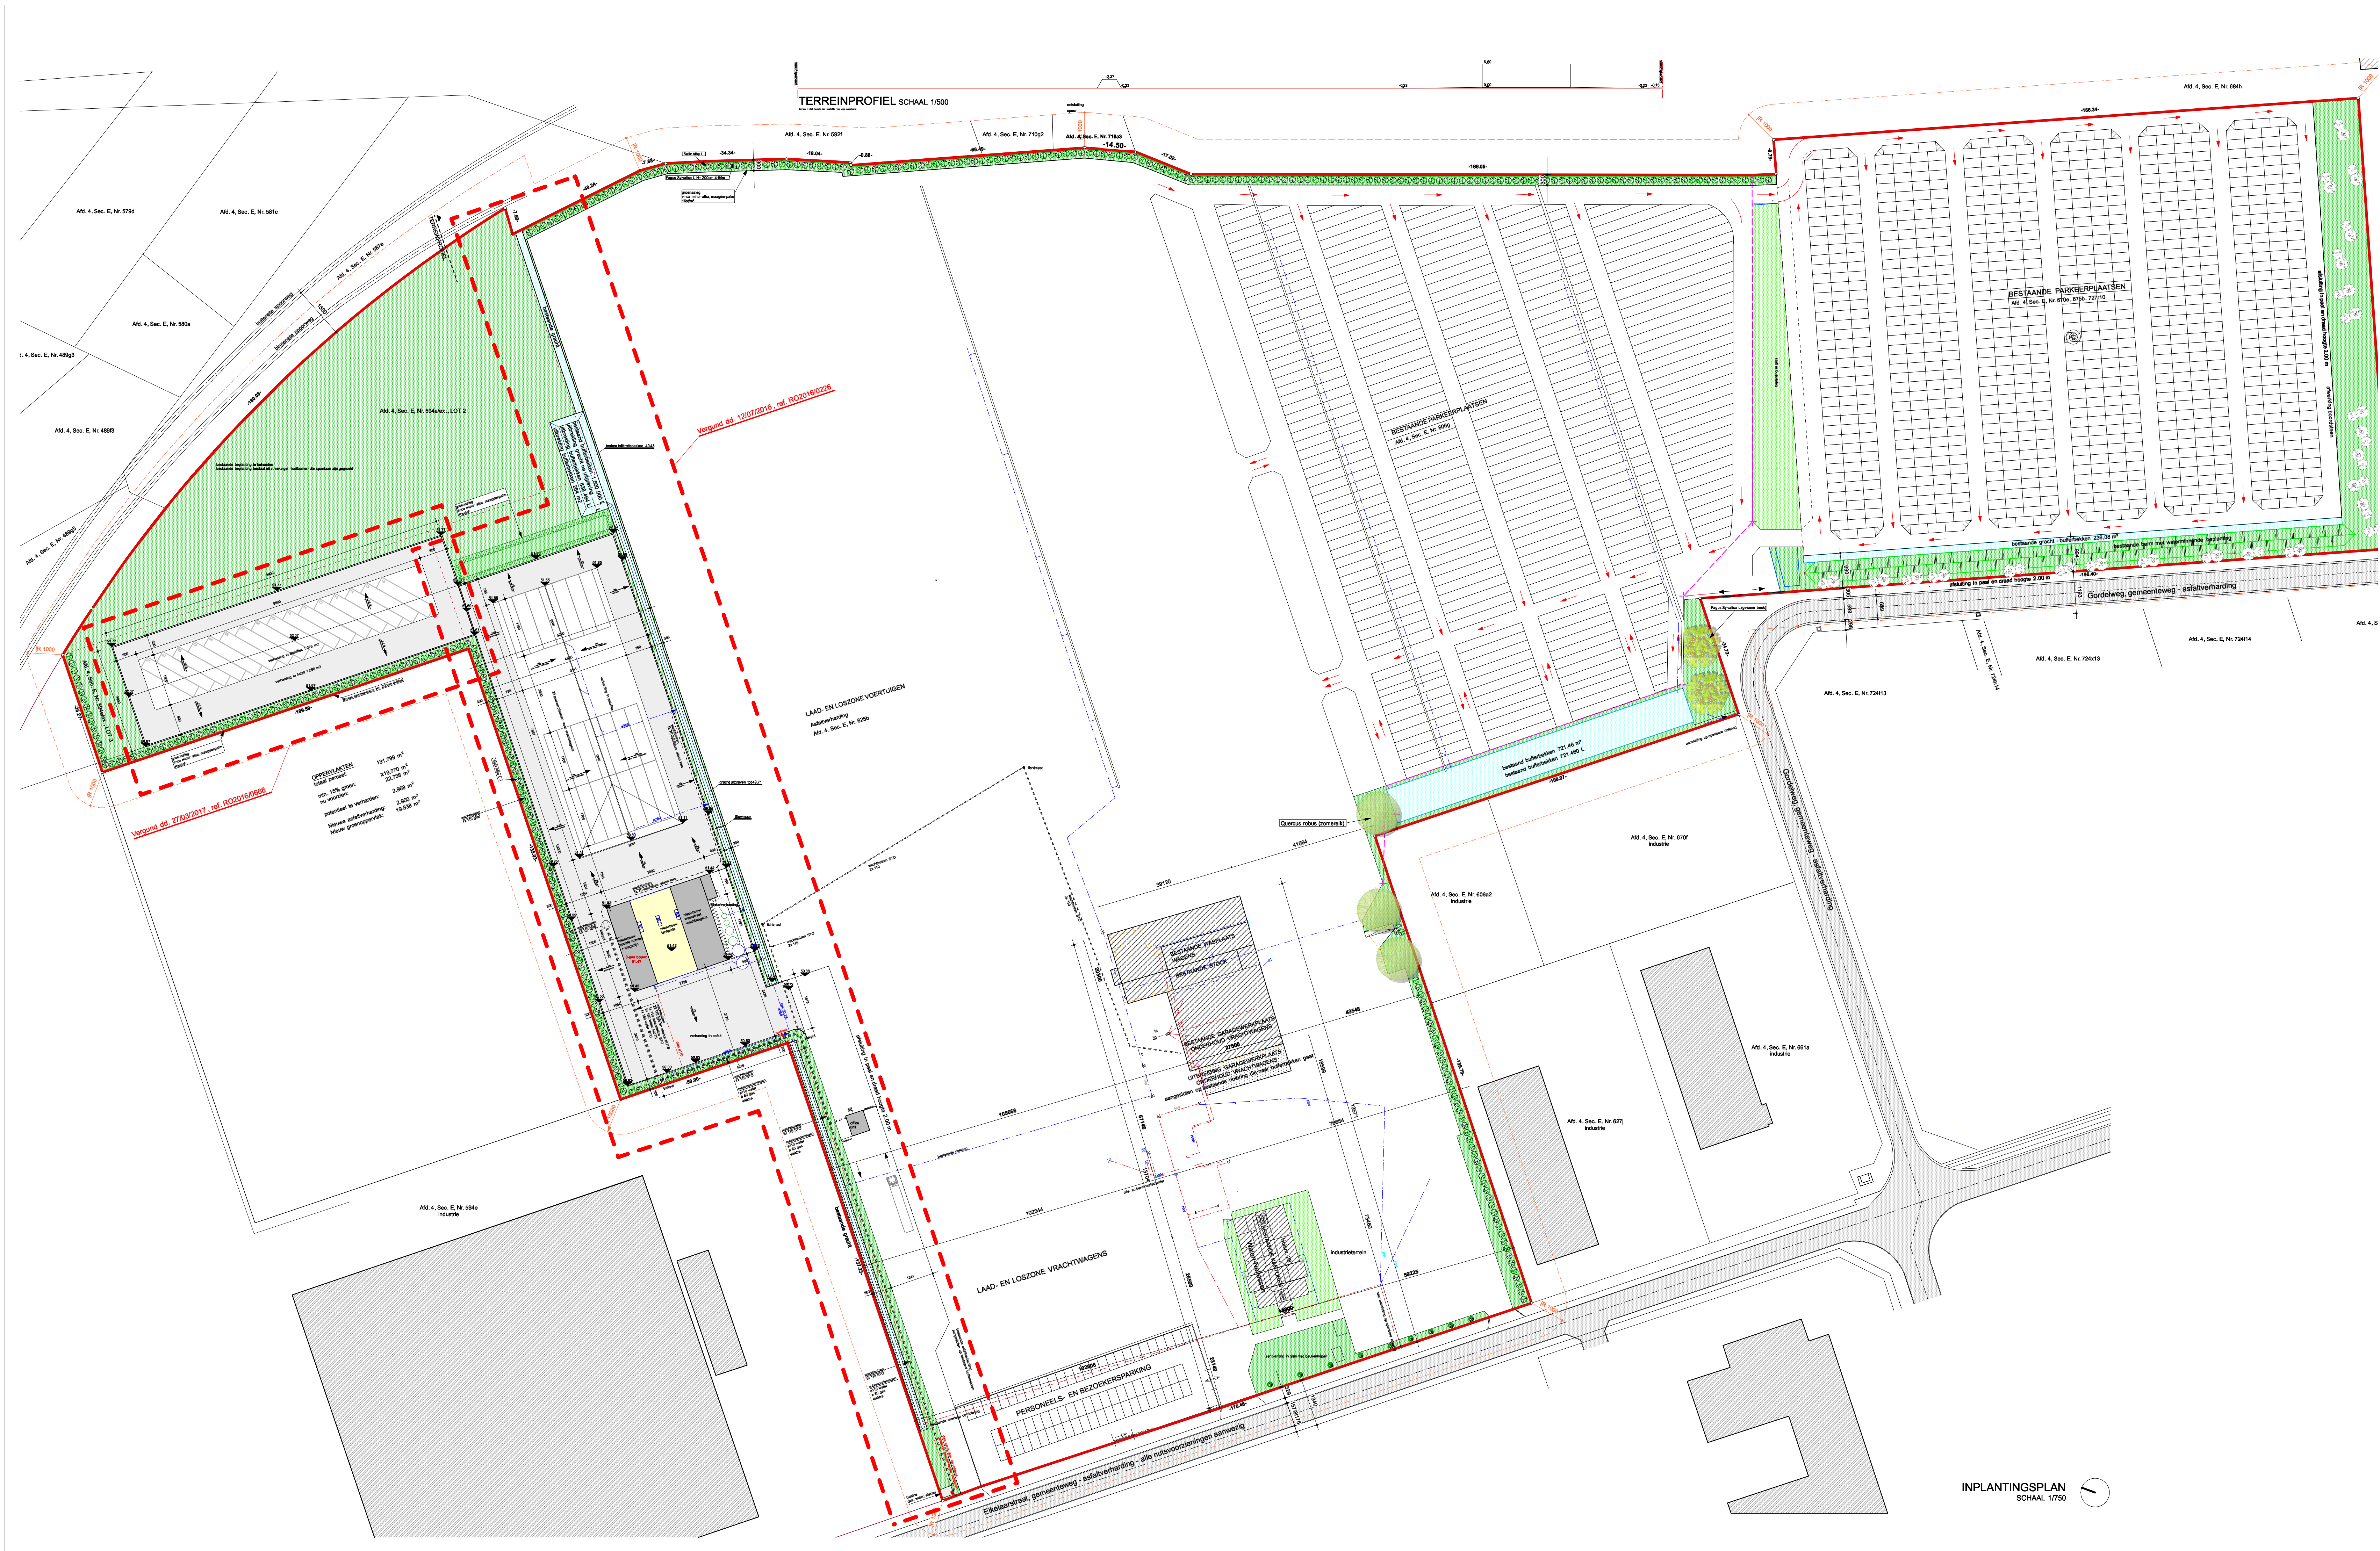

LEGENDE EPB
Op de plannen is het basisprofiel aangeduid voor het gedeelte 'ventilatie' van de EPB-wedering. De aangegeven ventilatie met de bijbehorende ventilatieopeningen van toevvoer, doorvoer en afvoer, de benodigde debieten en het soort ventilatiesysteem dienen bepaald te worden door een erkend EPB-vestigingsgever.

LEGENDE BRANDWEER
Het advies van de brandweer moet ten alle tijde gevolgd worden bij de uitvoering van de werken:
[P] pictogram
[NV] noodverlichting
[BZV] noodverlichting + pictogram
[BZ] rook-ionische detector
[PB] poederkluis


GEVELMATERIALEN
1. gevelbekleding: beton panelen
2. gevelbekleding: aluminium sandwichpanelen
3. gevelbekleding: aluminium sandwichpanelen
4. gevelbekleding: aluminium sandwichpanelen
5. gevelbekleding: gevelbekleding met isolatie
6. poort aluminium sandwichpanelen

LEGENDE TEKST
RWA: reglementaire voorwaarde
TS: toelichting
VW: voorschrift
DK: deklaring
CV: constructie
WM: warmte

ALGEMEEN
- alle afmetingen en niv.0's moeten vóór aanvang der werken ter plaatse gecontroleerd worden door de aannemers
- de afmetingen -100 is de afmeting van het gebouwen
- vóór uitvoering van de roeringen dienen de diepte en de ligging van de openbare roering door de aannemers te worden opgemeten en ter goedkeuring voorgelegd te worden aan de architect
- vóór uitvoering van de funderingen moet de toestand van de ondergrond tijdens de werken zorgvuldig te worden gecontroleerd
- alle dragende beton-, staal-, en metaalconstructies dienen door de aannemers berekend te laten worden door een erkend ingenieur

NIEUWBOUW VAN WASSTRAAT, TANKSTATION EN SOCIALE RUIMTEN

opdrachtgever Stobart Eikelaarstraat 28 3600 Genk	A_150076	UITVOERING
	10/04/2017	DATUM
	A_150076-AS-01-0	PLANNUMMER
wijzigingen AS-Build	datum 10-04-17	index 0
	inhoud	
	Inplanting NT Terreinsnede	
medewerkers Dorien Bosman, Marika Blaux, Robert Harle, Liesbeth Haselmans, Willem Huysmans, Hans Maes, Liesbeth Paris, Jelle Rijcken, Hannalore Thoenen, Lowie Van Bael, Jasmine Vanhooft, Joep Verheljen, Percijn Vlamming	bouwplaats Stobart nv Eikelaarstraat 28 B-3600 Genk 4de Afdeling, Sectie E, Nrs. 625B	
	architect Molenhuizen 23b / 3980 Tessenderlo T 32 13 665909 Kapittelhof 22 / 3920 Lommel T 32 11 540986 M info@d-a.be	
	zaakvoerders Tom Broekmans & Gerl Janssens	

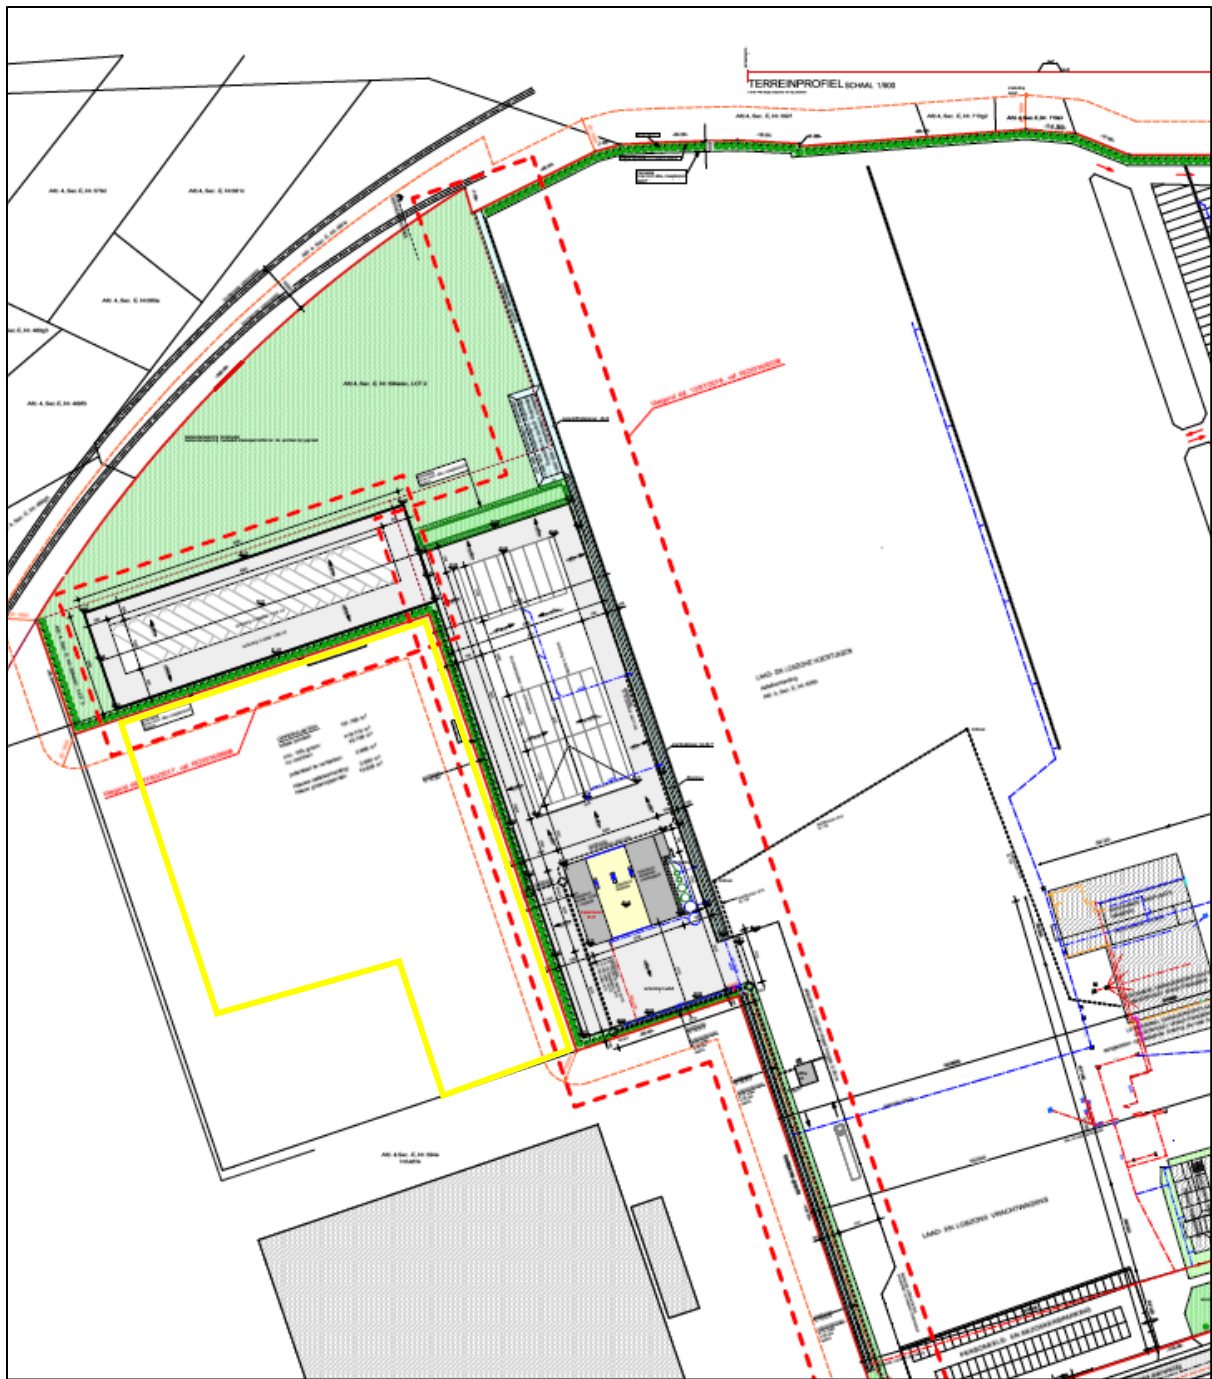



	2017E305 GE-17-EI	Onderwerp	Datum		Legende			
		Boorplan op DHM	Juli 2017		Projectgebied			
	Genk - Eikelaarstraat	Schaal 1 : 750			BP1 Boornummer			



228495

181020



594D

Lot 4:
13a 26ca

594F

Lot 2:
1ha 10a 94ca

Lot 3:
23a 76ca

625C



228792

181020

binnenste spoorweg
binnenste spoorweg

180835

228495

228792



2017E305
GE-17-EI
Genk -
Elkeleerstraat

Onderwerp
Implanting proefsleuven op bestaande toestand
Schraal
1 : 750

Datum
Juli 2017

Legende				
	Projectgebied			
	Proefsleuven			

