

PROVINCIE: WEST-VLAANDEREN

GEMEENTE: OOSTENDE

OOSTENDE 1e afdeling, Sie A, nrs 1326 V- 1326 S- 1326/2 B


CHRISTINA STRAAT / JOZEF II - STRAAT

PLAN :  
-BESTAANDE TOESTAND  
schaal 1/100

BESTAANDE TOESTAND VAN:

GEBOUWEN/woningen  
TERREIN  
STRAAT  
GEVELAANZICHTEN  
GEVELAANZICHTEN AANPALENDE GEBOUWEN

Katrien Wamez  
Landschapsged. Expert  
Statenstraat 29  
8720 Dentergem  
tel. 031634.653  
24/10/2006

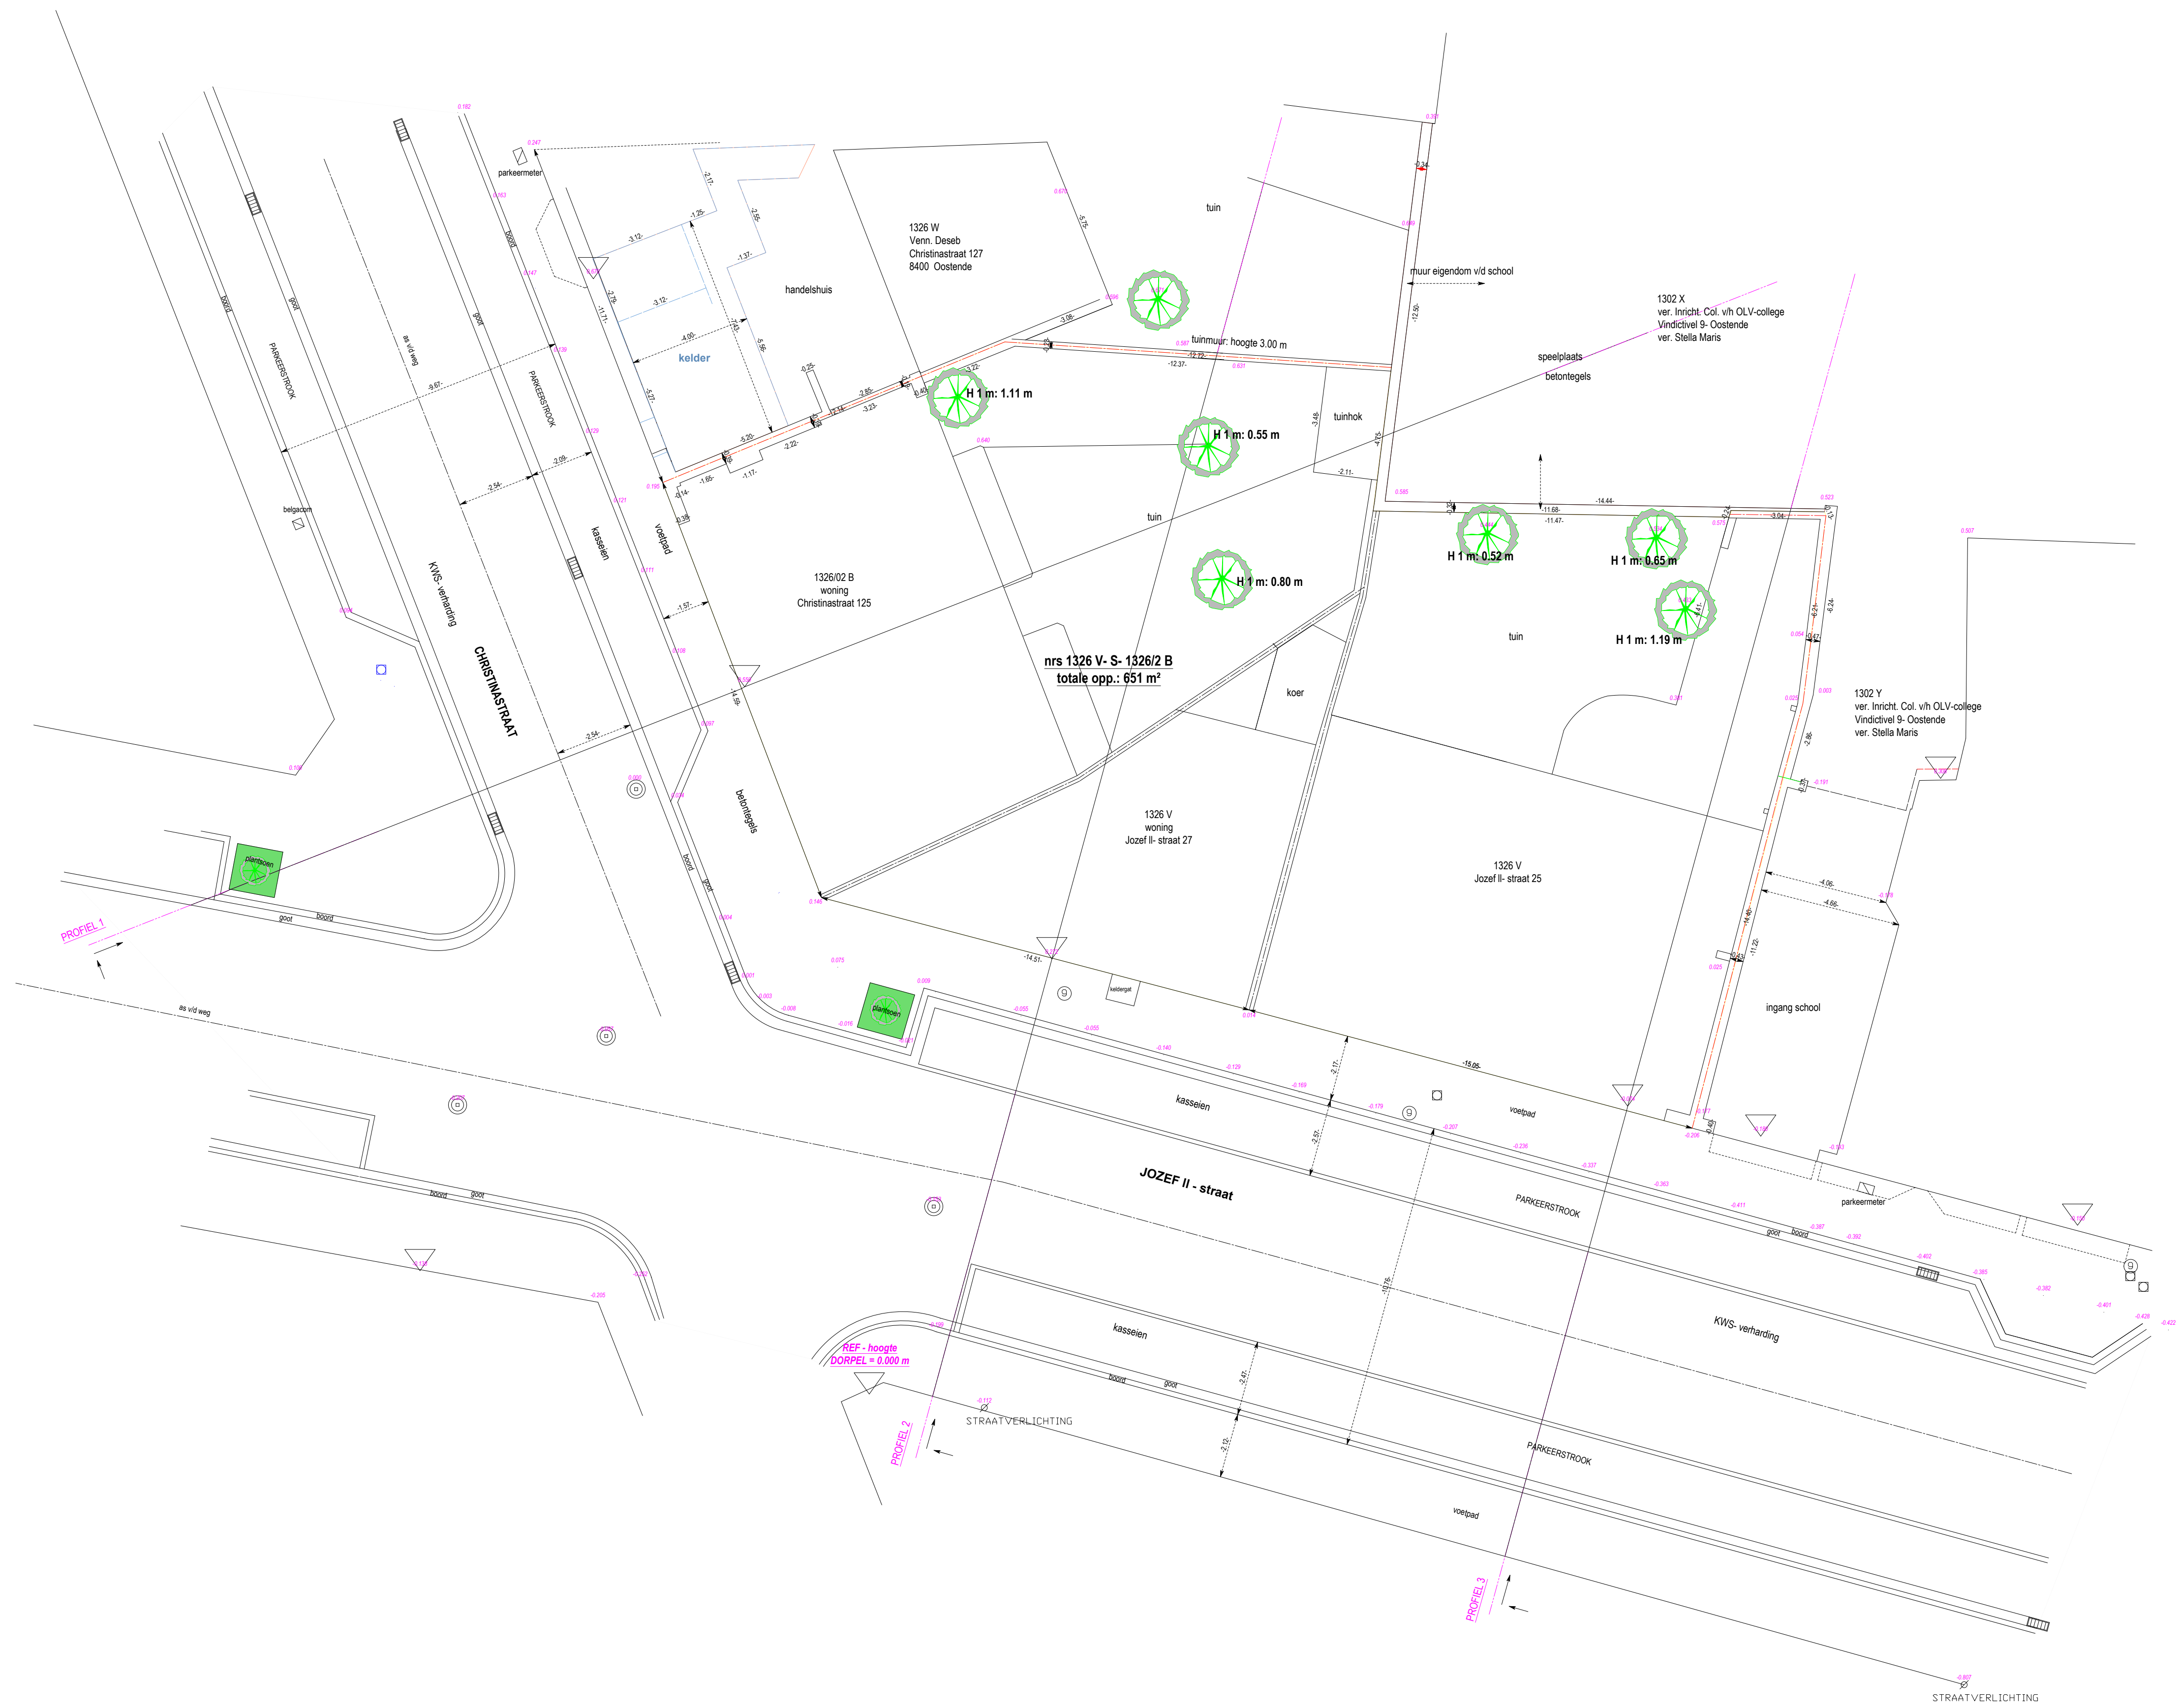


LEGENDE

gebouwen nrs 1326 V- S- 1326/2 B

fijweg KELDER

- terreinpunt met hoogte
- straatkolk
- inspectieput
- boom
- leidingwater
- gas
- as v/d weg
- perceelsgrens
- grenslijn genene muur
- terreindoorsnede
- balkon / uitsprong
- belemmering
- parkeermeter
- straatkop
- dorpel
- STRAATVERLICHTING
- brandkraan

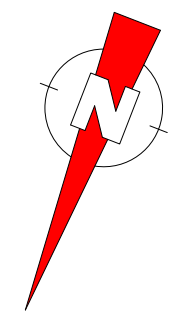

SCHAAL 1/100