


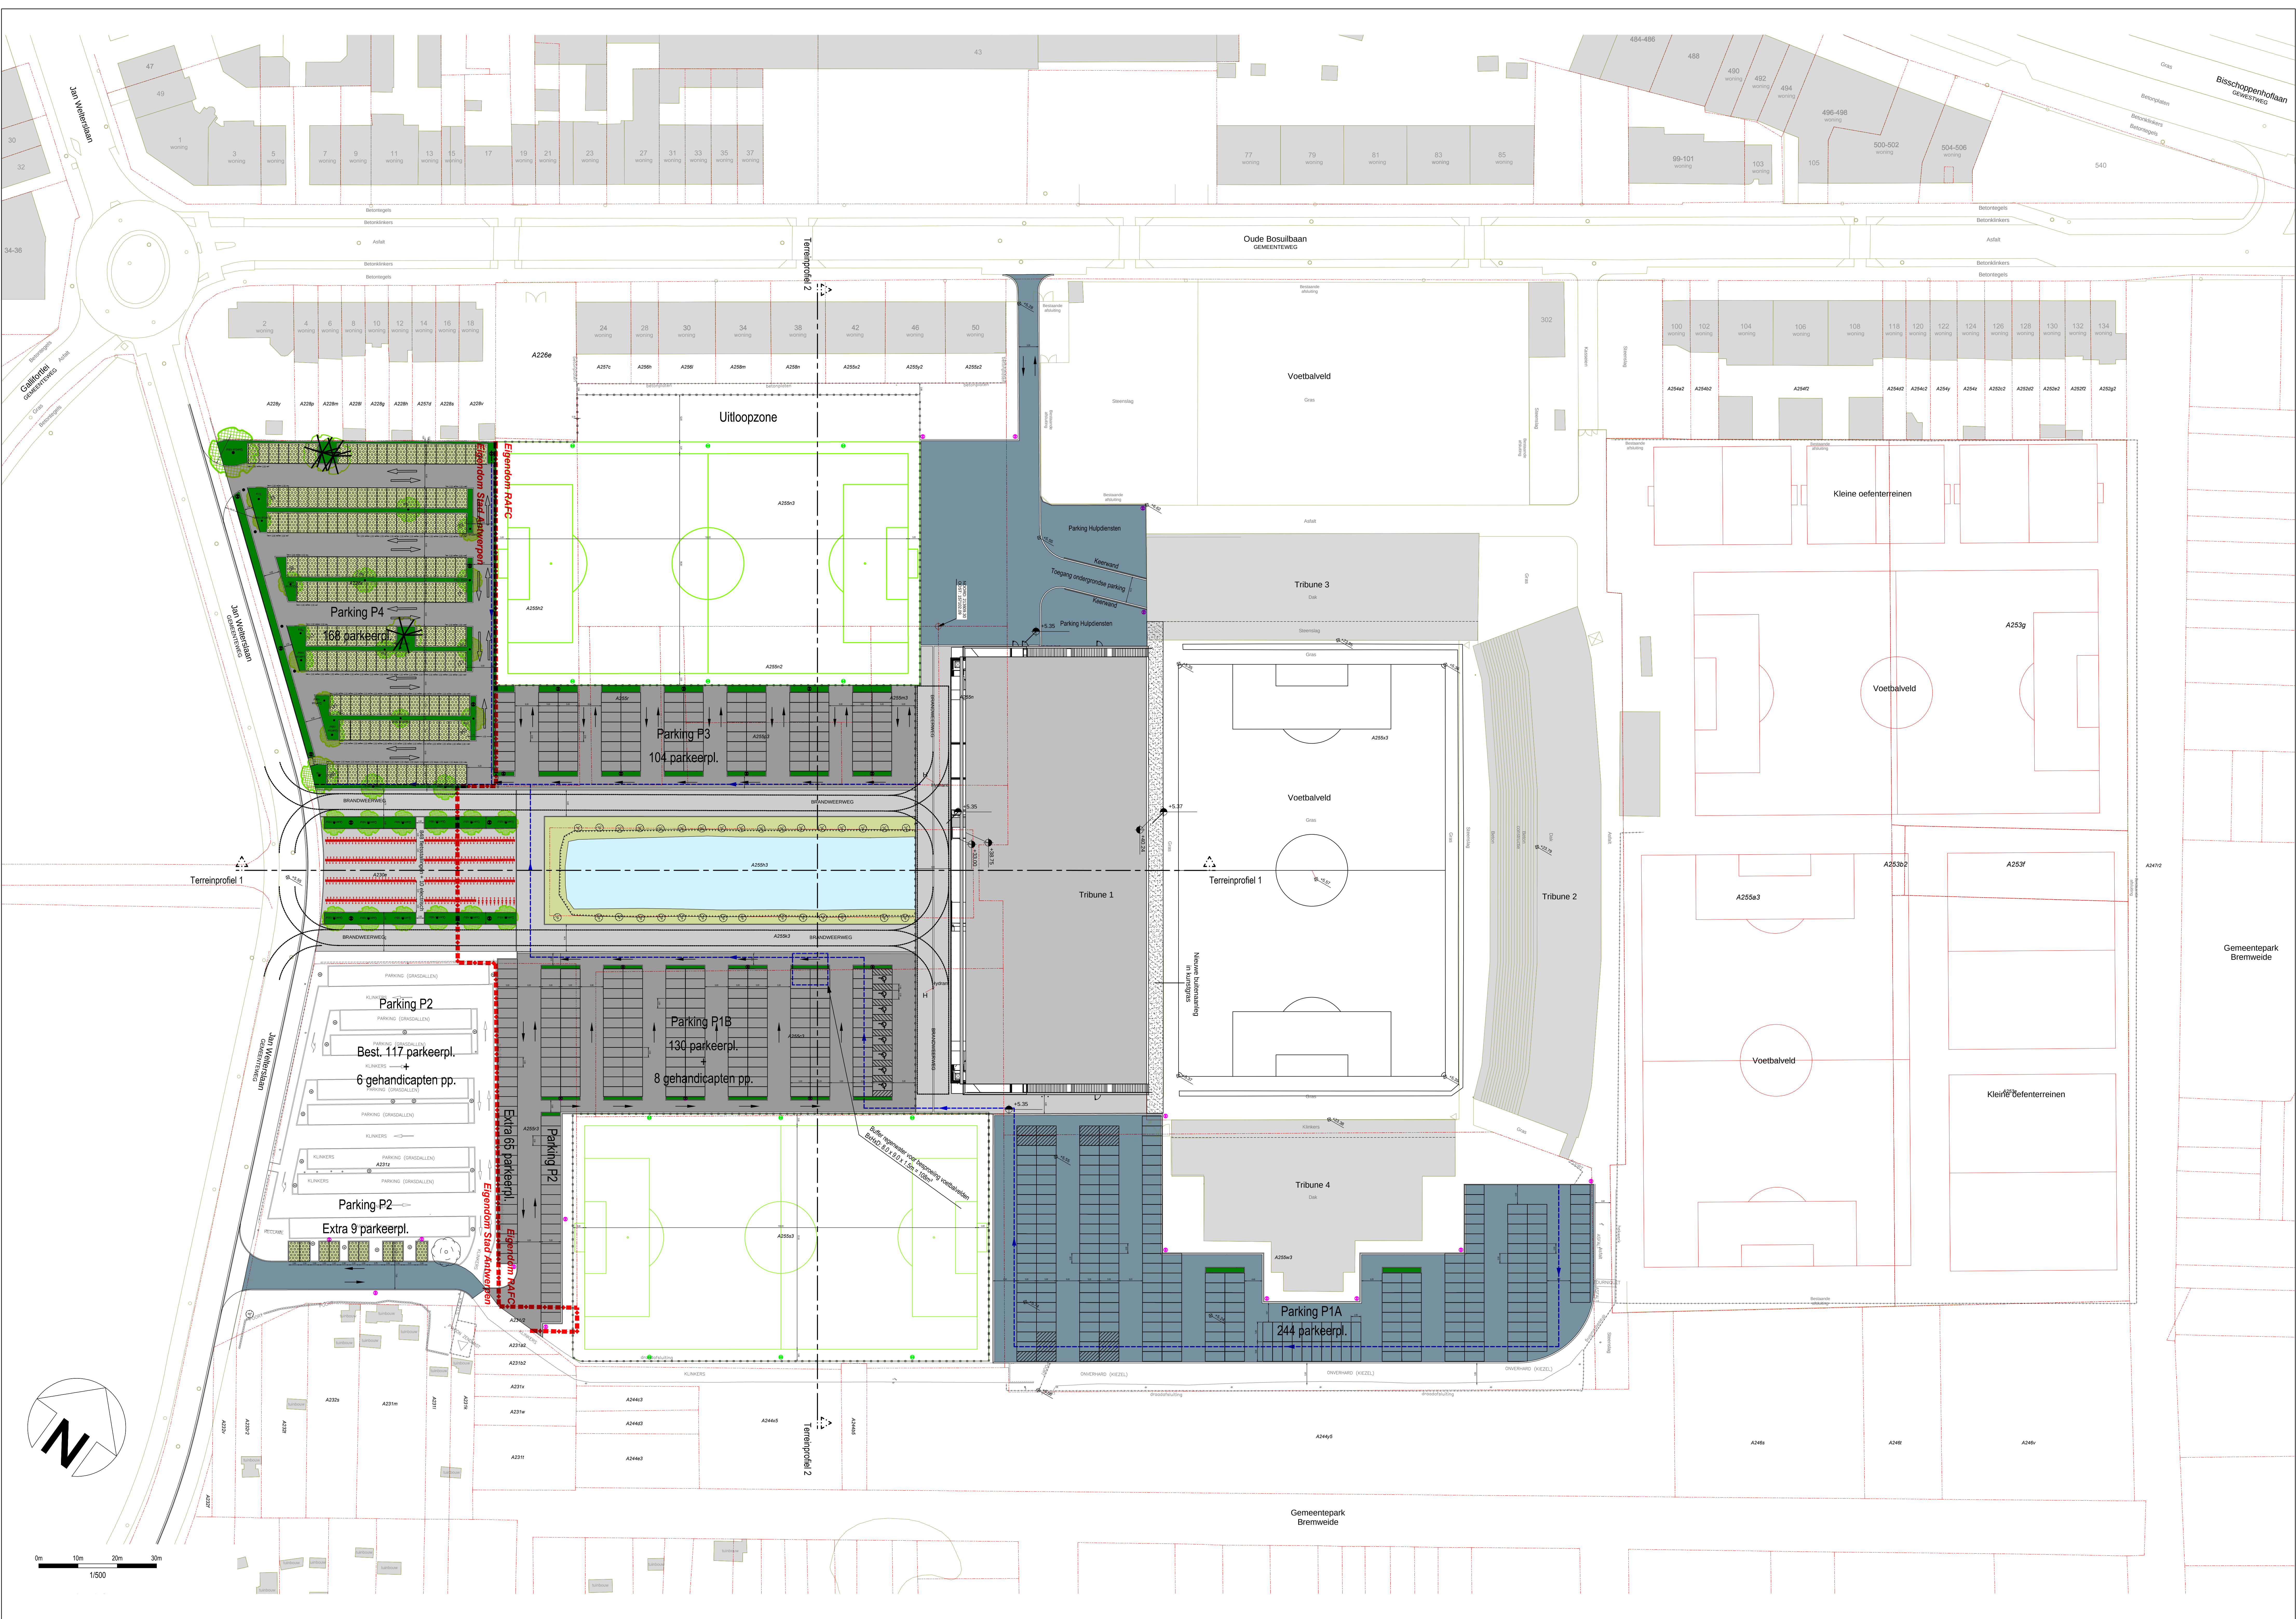

LEGENDE:

VERHARDINGEN

- Asfalt
- Waterdoorlatende betonstraatsloten
- Waterdoorlatende betonstraatsloten
- Grasdallen

ROENANALEG

- Rand waterpartij
- Waterpartij
- Groenzone
- Plantvak
- Nieuw aan te planten boom
- Bestaande boom te behouden
- Nieuwe afsluiting
- Nieuwe verlichtingspaal parking H=4m
- Nieuwe verlichtingspaal oefenveld H=12m

RIOLERING

- Riwi-afsluiting 300

Totale oppervlaktes verhardingen:

Parking P1A: 5.834m² asfalt

Parking P1B: 3.745m² betonstraatsloten

Parking P2: 1.460m² betonstraatsloten

Parking P3: 2.785m² betonstraatsloten

Parking P4: 2.260m² betonstraatsloten

Parking hulpterrain: 2.735m² asfalt

Zones voetbal: 4.210m² betonstraatsloten

Rijweg tot P2: 415m² asfalt

* geen onderdeel van de verordening hermetiek



Bouwheer

ROYAL ANTWERP FOOTBALL CLUB N.V.

Bouwheer: _____

Gezien & goedgekeurd door: _____

Oude Bosuilbaan 54A
2100 Antwerpen (Dakruik)

Larry Godefrid

Project

BOSUILSTADION

HERINRICHTING WEGINFRASTRUCTUUR -

PARKEERZONES

VOORONTWERP

AANVRAAG

STEDENBOUWKUNDIGE

VERGUNNING

Studiebureau

ARCADIS

Mechelen België vzw
ARCADIS België NV
Oude Bosuilbaan 54A
2100 Antwerpen (Dakruik)

Coördinator: L. Godefrid
Projectmanager: L. Godefrid
2100 Antwerpen (Dakruik)

info@arcadisbelgie.be - www.arcadis.be

Index	Datum	Omschrijving	Gesl.	Naz.	Projectmanager
					ESE
					Schaal
					1:18 m²
					Projectnr.
					BE0117.000465
					Volgnummer
					0306
A	14-01-2017	Aanvraag stedebouwkundige vergoeding	LJA	BOV	Gevoelens
Bestandsnaam:	BA_Bosuilstadion_LJA_PlanOT.pdf				Alphakarakter
					Lombert 1972
					Hogelanding
					Tail
					3
					ASV
					A

INPLANTINGSPLAN

ONTWORPEN TOESTAND