
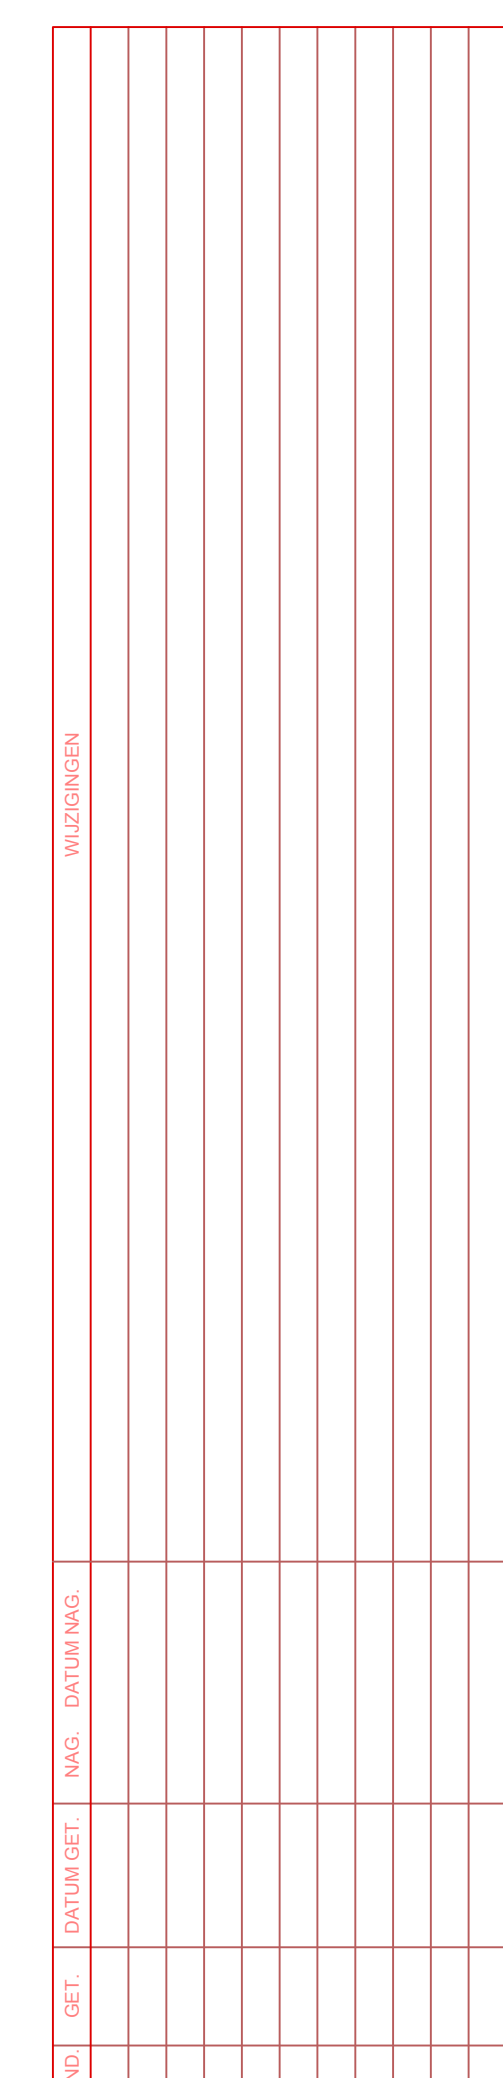
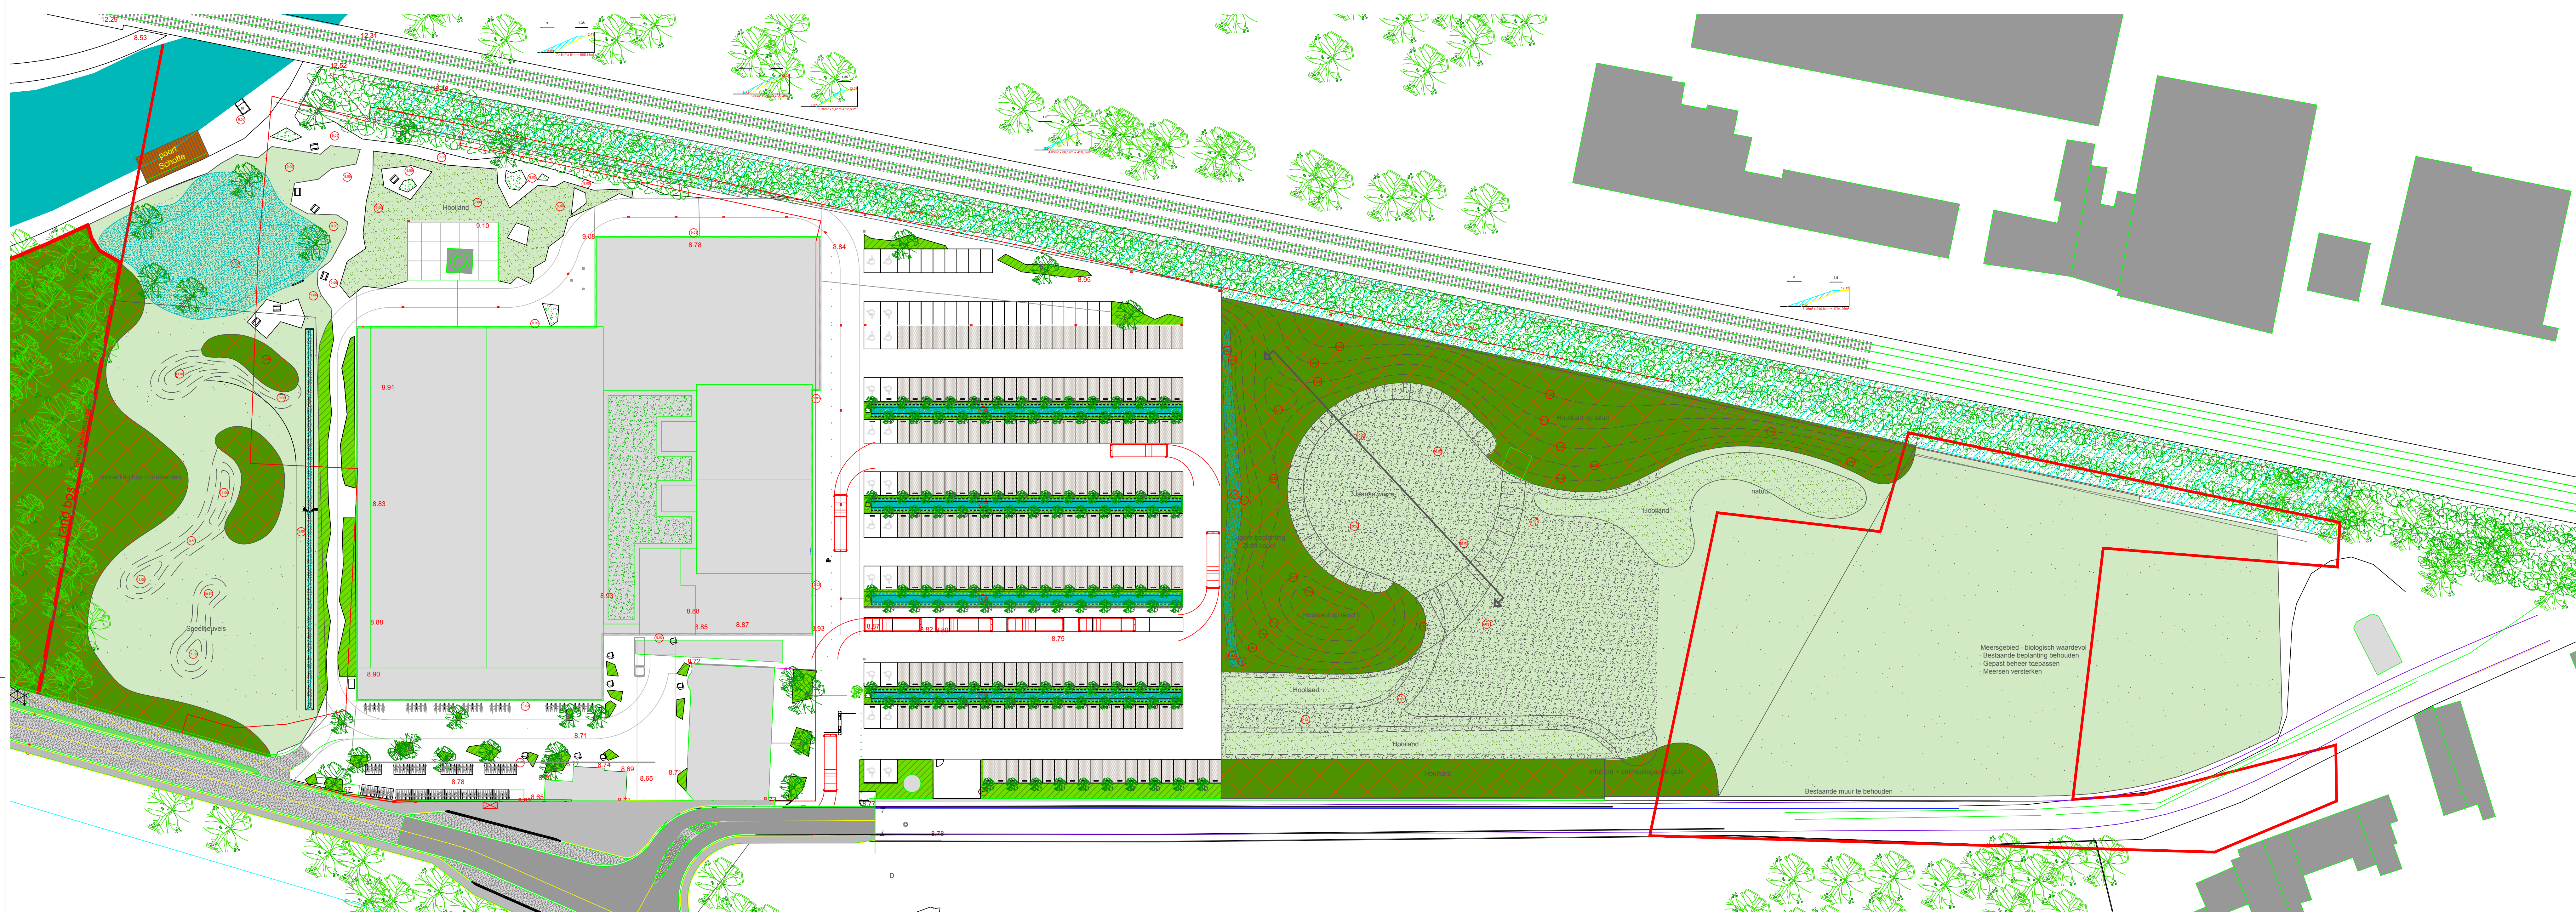



- Grasland
- Gewapend gazon (opbouw zie detail)
- Houtkant - Samenstelling - 1/m2
zie detail
- Hooiland - Bloemenmengsel 'Kleur & Geur'
(Advanta) - 7,5 kg/hectare
Totaal 1846 m2
- Symphoricarpos chenaultii 'Hancock' 2/m2
(2224)

A. *Tilia Cordata* HS DR 20/25 (4)
B. *Carpinus betulus* 'Rockhampton Red' HS DR 18/20 (18)
C. *Alnus glutinosa* 'Imperialis' HS 20/25 (5)
D. *Salix alba* 'Sericea 8/10 (te knotten) (114)

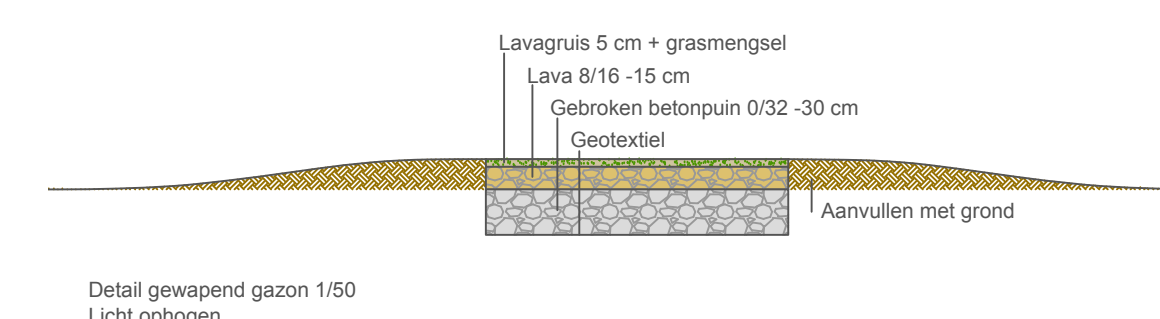

Doorsnede AA' 1/100

Raster aanplant
1 meter x 1 meter

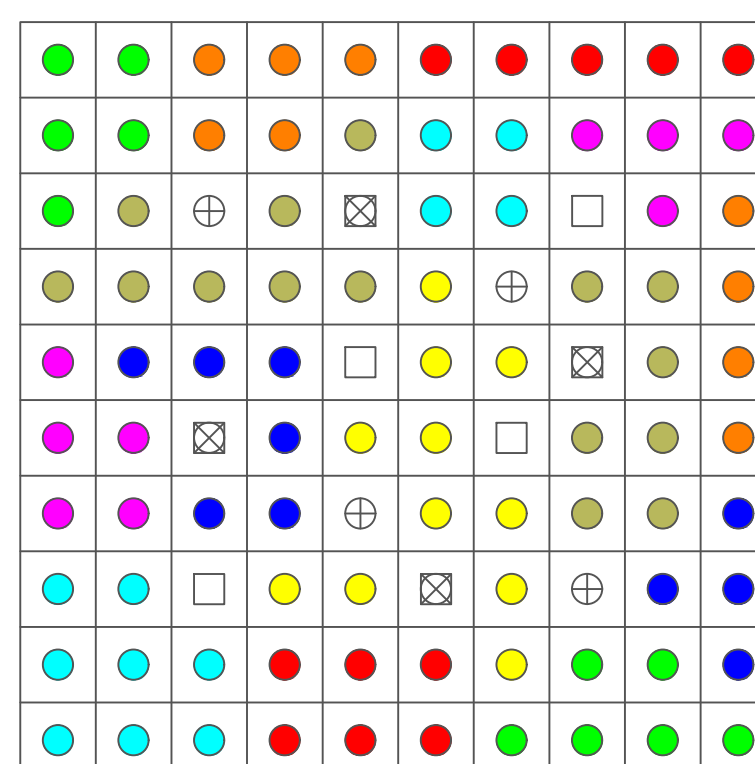

Detail houtkant 100 m2 - 1/m2
Voorbeeld raster 1m x 1m


Quercus robur 60/80 (4)
Prunus avium 60/80 (4)
Ulmus laevis 60/80 (4)

Carpinus betulus 60/80 (11)
Viburnum opulus 60/80 (9)
Corylus avellana 60/80 (15)
Cornus sanguinea 60/80 (11)
Ilex aquifolium 60/80 (9)
Rhamnus frangula 60/80 (10)
Prunus padus 60/80 (12)
Alnus glutinosa 60/80 (11)

Totaal houtkant 6352 m2

- ☒ Quercus robur 60/80 (254)
- ☒ Prunus avium 60/80 (254)
- ☐ Ulmus laevis 60/80 (254)

- *Carpinus betulus* 60/80 (699)
- *Viburnum opulus* 60/80 (572)
- *Corylus avellana* 60/80 (953)
- *Cornus sanguinea* 60/80 (699)
- *Ilex aquifolium* 60/80 (572)
- *Rhamnus frangula* 60/80 (635)
- *Prunus padus* 60/80 (762)
- *Alnus glutinosa* 60/80 (699)

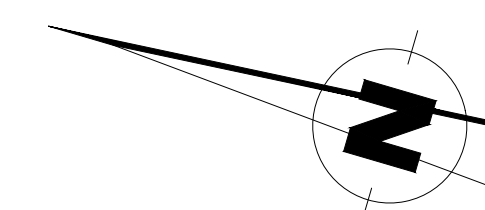

Titel: Landschapspeilje inkleiding Sitte Schotte Aalsl		
Plantitel: Groenplan		
Ligging: Kapellekensbaan - 9320 Erembodegem (Aalsl)		
Bouwheer:	TUIN- & LANDSCHAPSARCHITECT ERIK DE WAELE bvba Inopgeeststraat 32a 8553 Olegem T 056/ 77 53 51 F 056/ 77 47 44 M 0475/ 77 43 08 erik.de.waele2@telenet.be	
aanspreekpunt	25/05/16 Finse piste: hoogtelijnen; doorsnede; houtkant	
	04/07/16 beplanting	
Schaal: 1/500	Datum: 20/05/2016	Plannummer: 2