DIT IS GEEN UITVOERINGSPLAN

A	WIJZIGINGEN	VO	BAV	UITV	AS-BUILT	DATUM	ID
						-	-

URBAN DOTS STUDIO

ULTIMATUM ARCHITECTEN BVBA
KONSTI-LAAN 100; 3500 HASSELT
TEL.: +32(0)11 79 74 44 - FAX: +32(0)11 79 74 16; URWP: urbandots_sahen
INFO@URBANDOTS.BE | WWW.URBANDOTS.BE | BE 0874.421.940

BOUWAANVRAAGPLANNEN VOOR:

Het bouwen van 15 appartementen, 6 eengezinswoningen en 1 handelsruimte
GEBOUW A en D

PLANNR 1/4

JOBNR 1015_HER

BOUWHEER: Dhr. Magnus Willy - NV De Kanel
Stationslaan 10
3500 Hasselt

BOUWADRES: Sint-Truidersteenweg - nieuwe verkaveling
3850 Nieuwerkerken
Afdeling 10 - Sectie C - 19w3

BOUWHEER
NV De Kanel

PLANGEGEVENS
PLANNEN
GEVELS
DOORSNEDE
INFOGRAFIEKEN
INFOLAYOUTSCAN
DWG/DXF/PDF/JPG
DWG/DXF/PDF/JPG

SCHAAL 1:100 / 1:200

DATUM 21/12/2016

ARCHITECT
Ruben Hermans
ecoA.O.Thomas van Aquinostraat 5/bus 1
Architecten-Leuven
Architecten-Leuven

CONTROLE: RHE

CONTACTPERSOON: RUBEN HERMANS +32 497 413 065

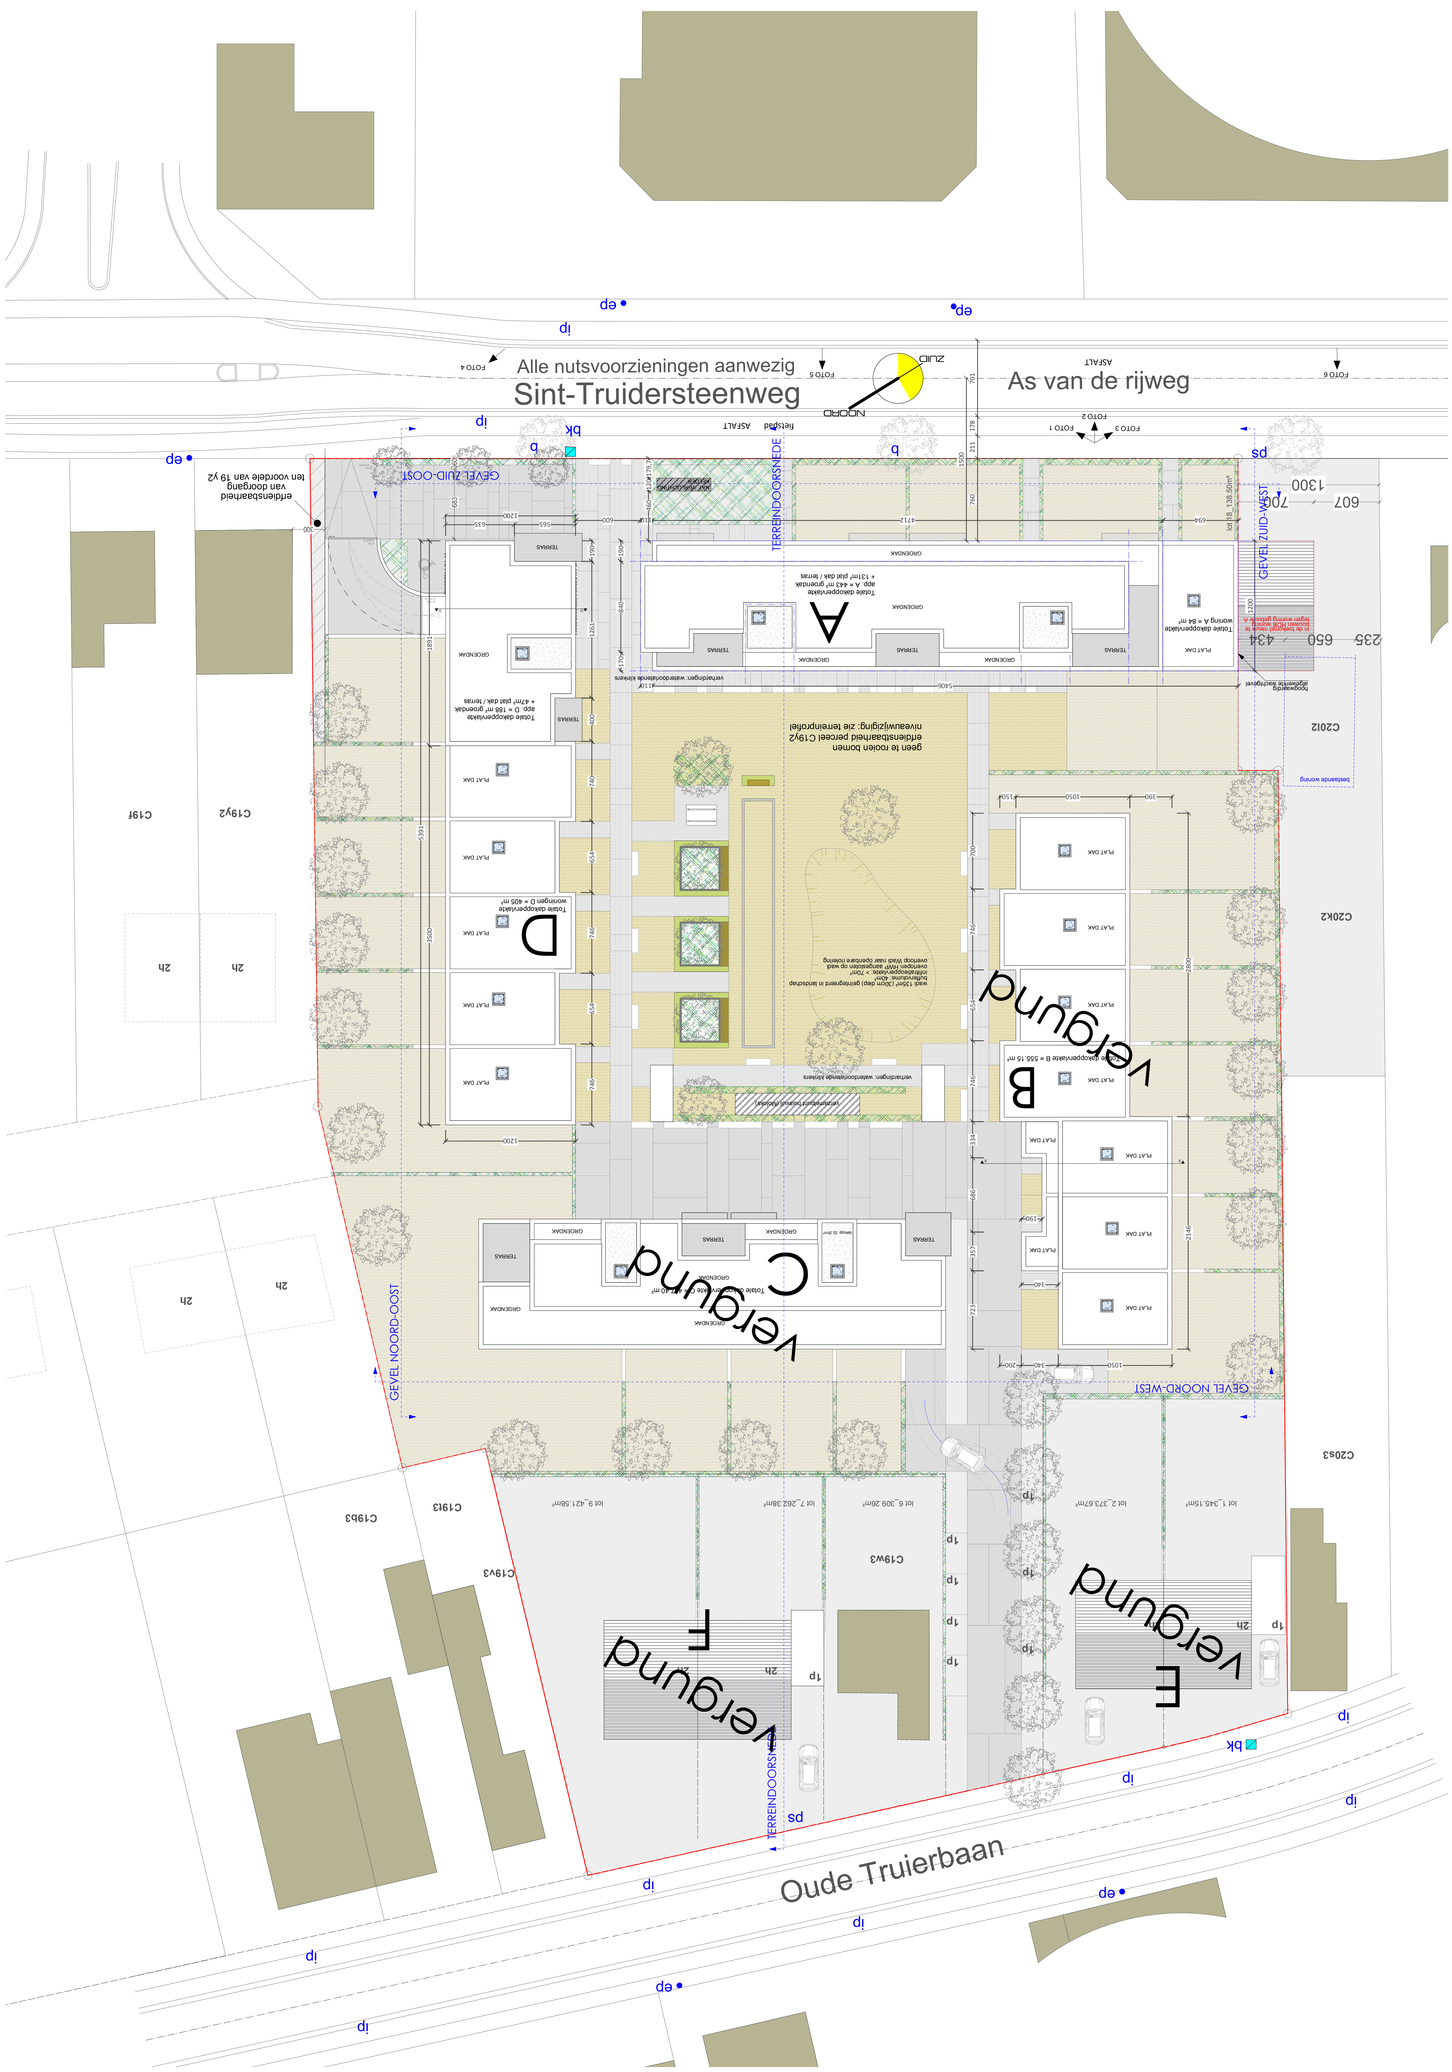
Sint-Truidersteenweg
Alle nutsvoorzieningen aanwezig
As van de rijweg
ASFALT
NOORD
ZUID
FOTO 1
FOTO 2
FOTO 3
FOTO 4
FOTO 5
FOTO 6
fietspad
ASFALT
TERREINDOORSNEDE
GEVEL ZUID-OOST
GEVEL ZUID-WEST
GEVEL NOORD-OOST
GEVEL NOORD-WEST
Oude Truierbaan
erfdienstbaarheid van voorlichte van doorgang van 19 y2
geen te rooien bomen erfdienstbaarheid perceel C19y2 niveauwijziging: zie terreinprofiel
verlichtingen, waterdoorlatende klinkers
Totale dakoppervlakte appartementen
Totale dakoppervlakte woning A = 84 m²
Totale dakoppervlakte appartementen + 67m² gat dak / terras
Totale dakoppervlakte appartementen + 13 m² gat dak / terras
Totale dakoppervlakte appartementen + 18 m² gemiddelde + 4m² gat dak / terras
Totale dakoppervlakte B = 556.15 m²
Totale dakoppervlakte woningen D = 405 m²
Totale dakoppervlakte C = 1140 m²
Totale dakoppervlakte woning E = 138.50m²
Totale dakoppervlakte woning D = 405 m²
Totale dakoppervlakte woning C = 1140 m²
Totale dakoppervlakte woning B = 556.15 m²
Totale dakoppervlakte woning A = 84