


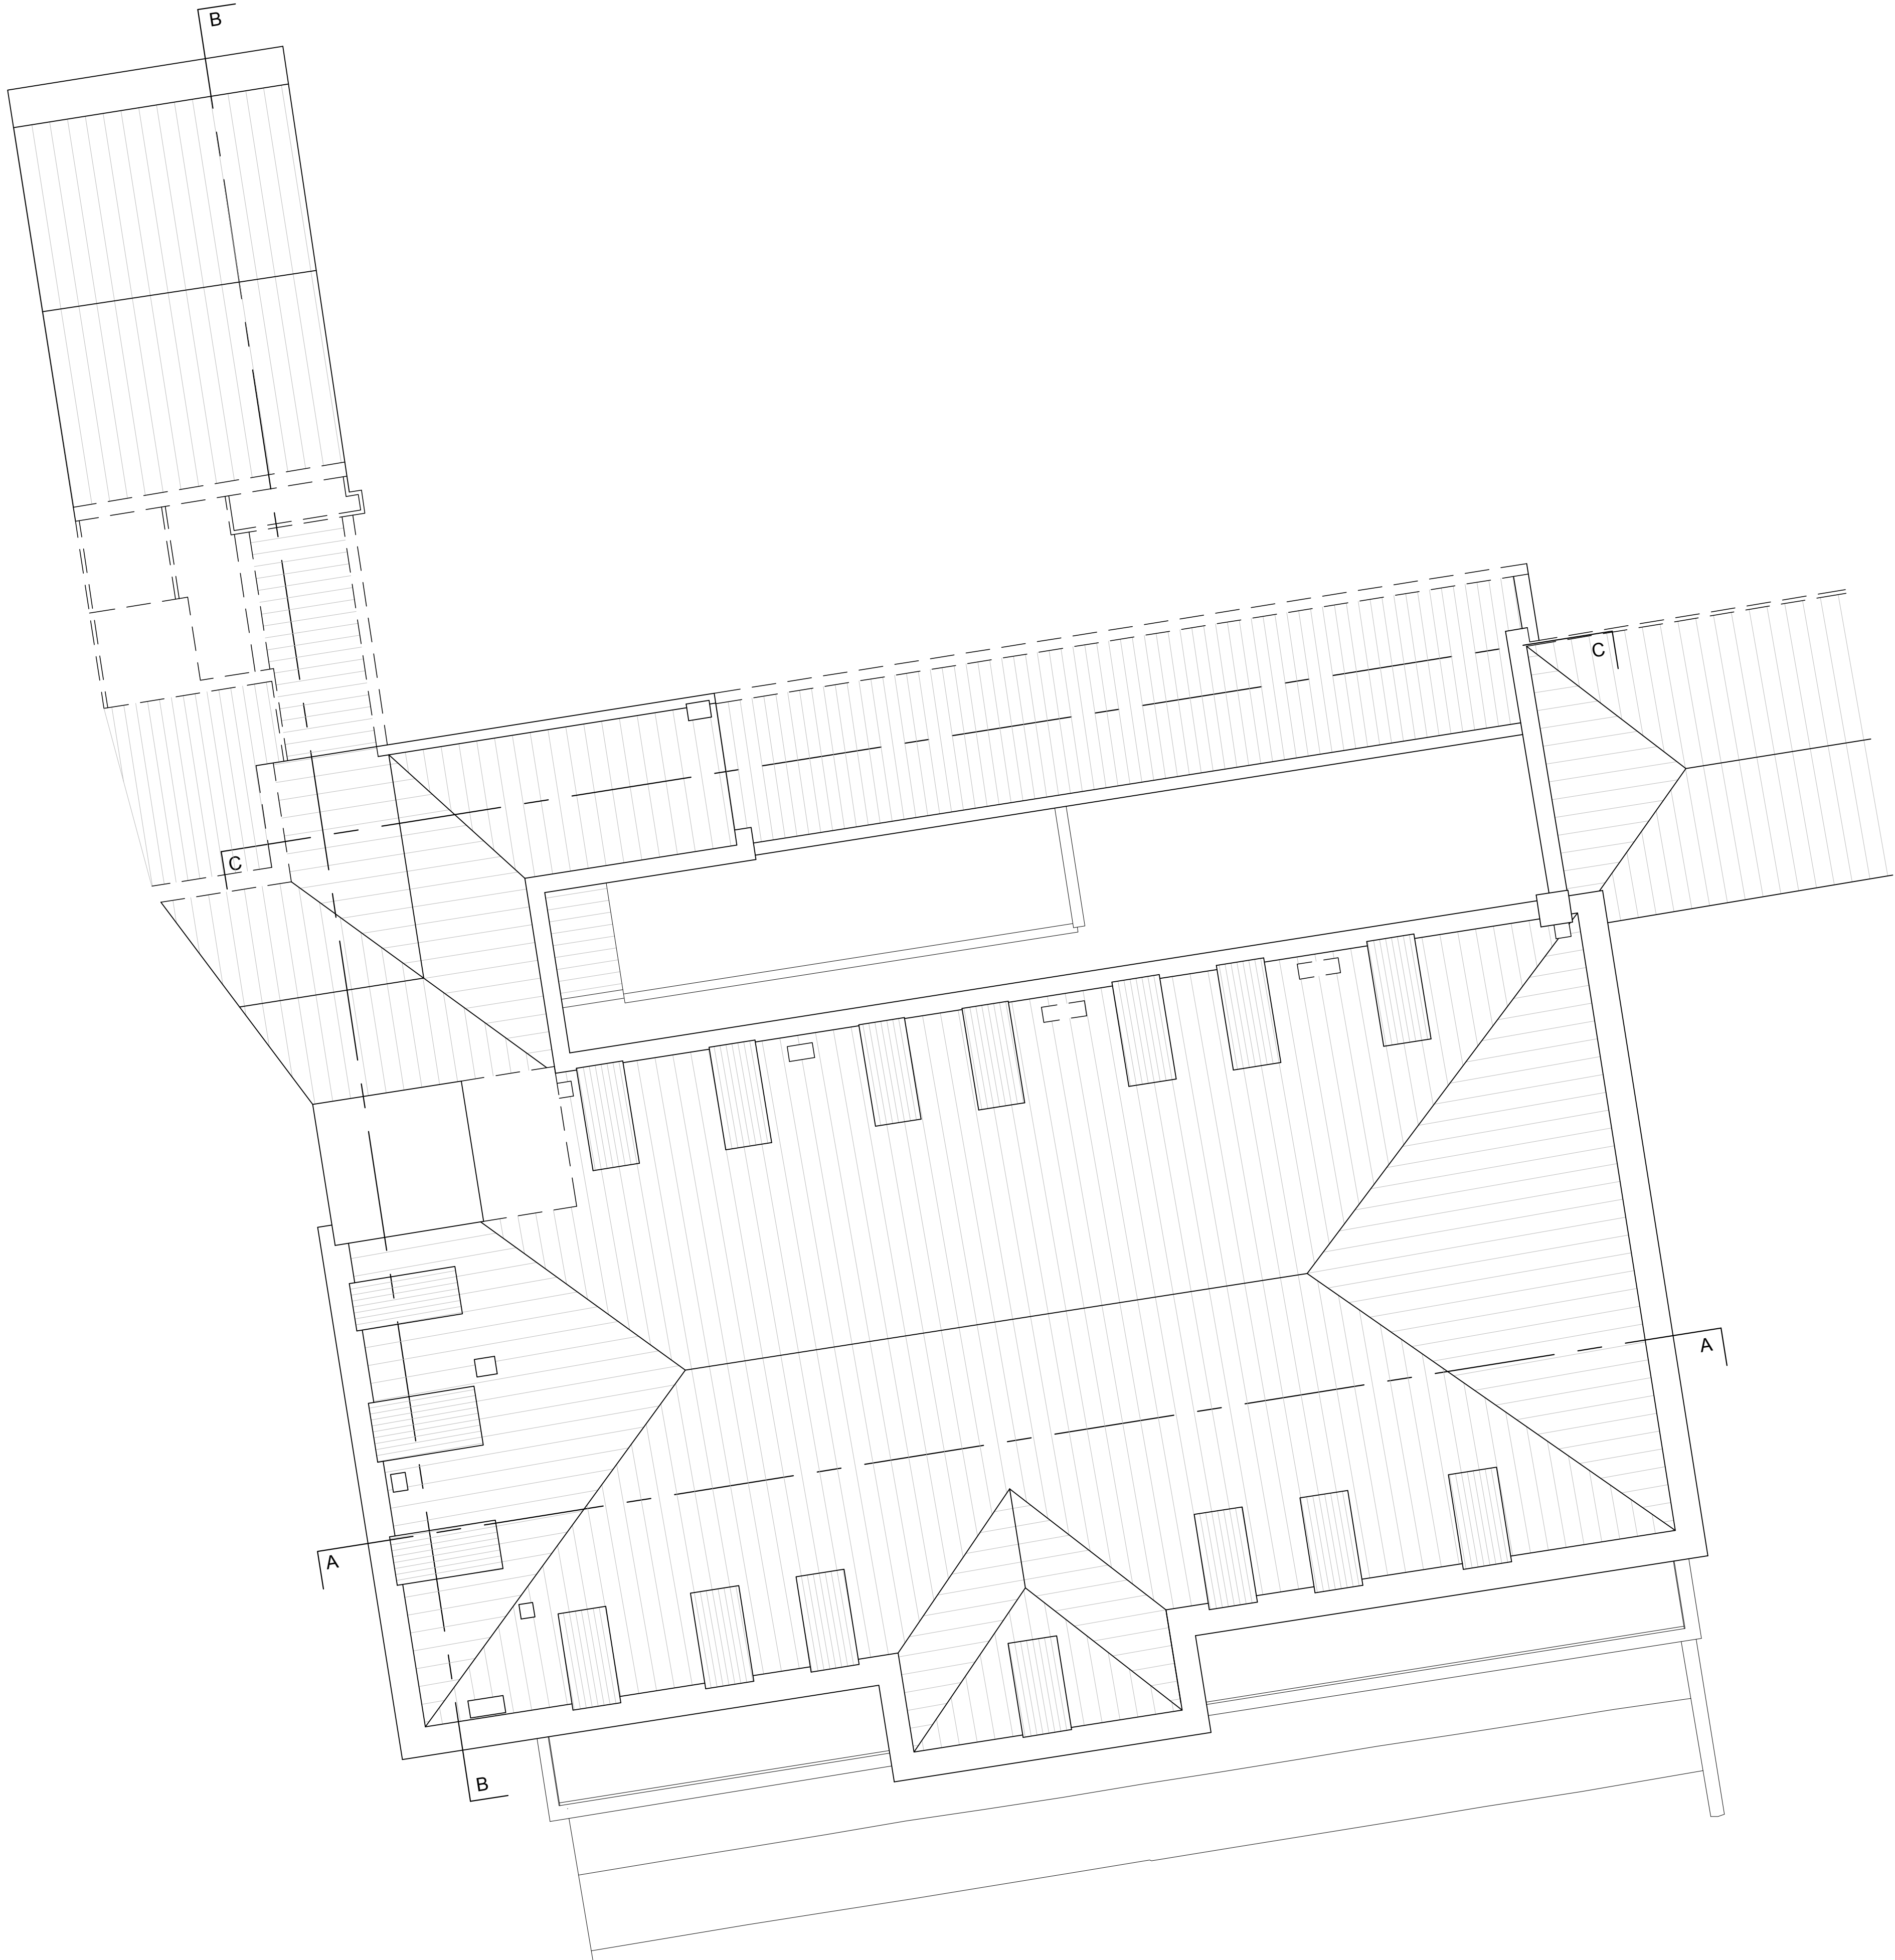

PLAN

provincie	Antwerpen
stad	Antwerpen
	Situatiemeting
betreft	Verschansingstraat nr: 43
	Dakplan

opdrachtgever:	AG VESPA Generaal Lemanstraat nr. 55 bus 4 B-2018 Antwerpen		
opgemaakt door:	GEOMODUS cvba		
landmeter m.s.o.g.:	Van Vaerenbergh Emiel	LAN 040184	
landmeter m.s.o.g.:	Heymans Peter	LAN 081397	
adres	Van Vaerenberghstraat 61 B-2600 Berchem - Antwerpen		
	www.geomodus.be	info@geomodus.be	
	tel. 03/239.48.08.	fax. 03/281.85.99.	

schaal:	1/100			
dossiernummer:	10084/21			
filenr.:	10084_21_P10_verschansingstraat_43_dakplan.dwg			plannr:
	datum	tek.	landm.	aard
getekend:	04.04.2016	mg	pehe	
gewijzigd:	A			
	B			
	C			
	D			
	E			
	F			