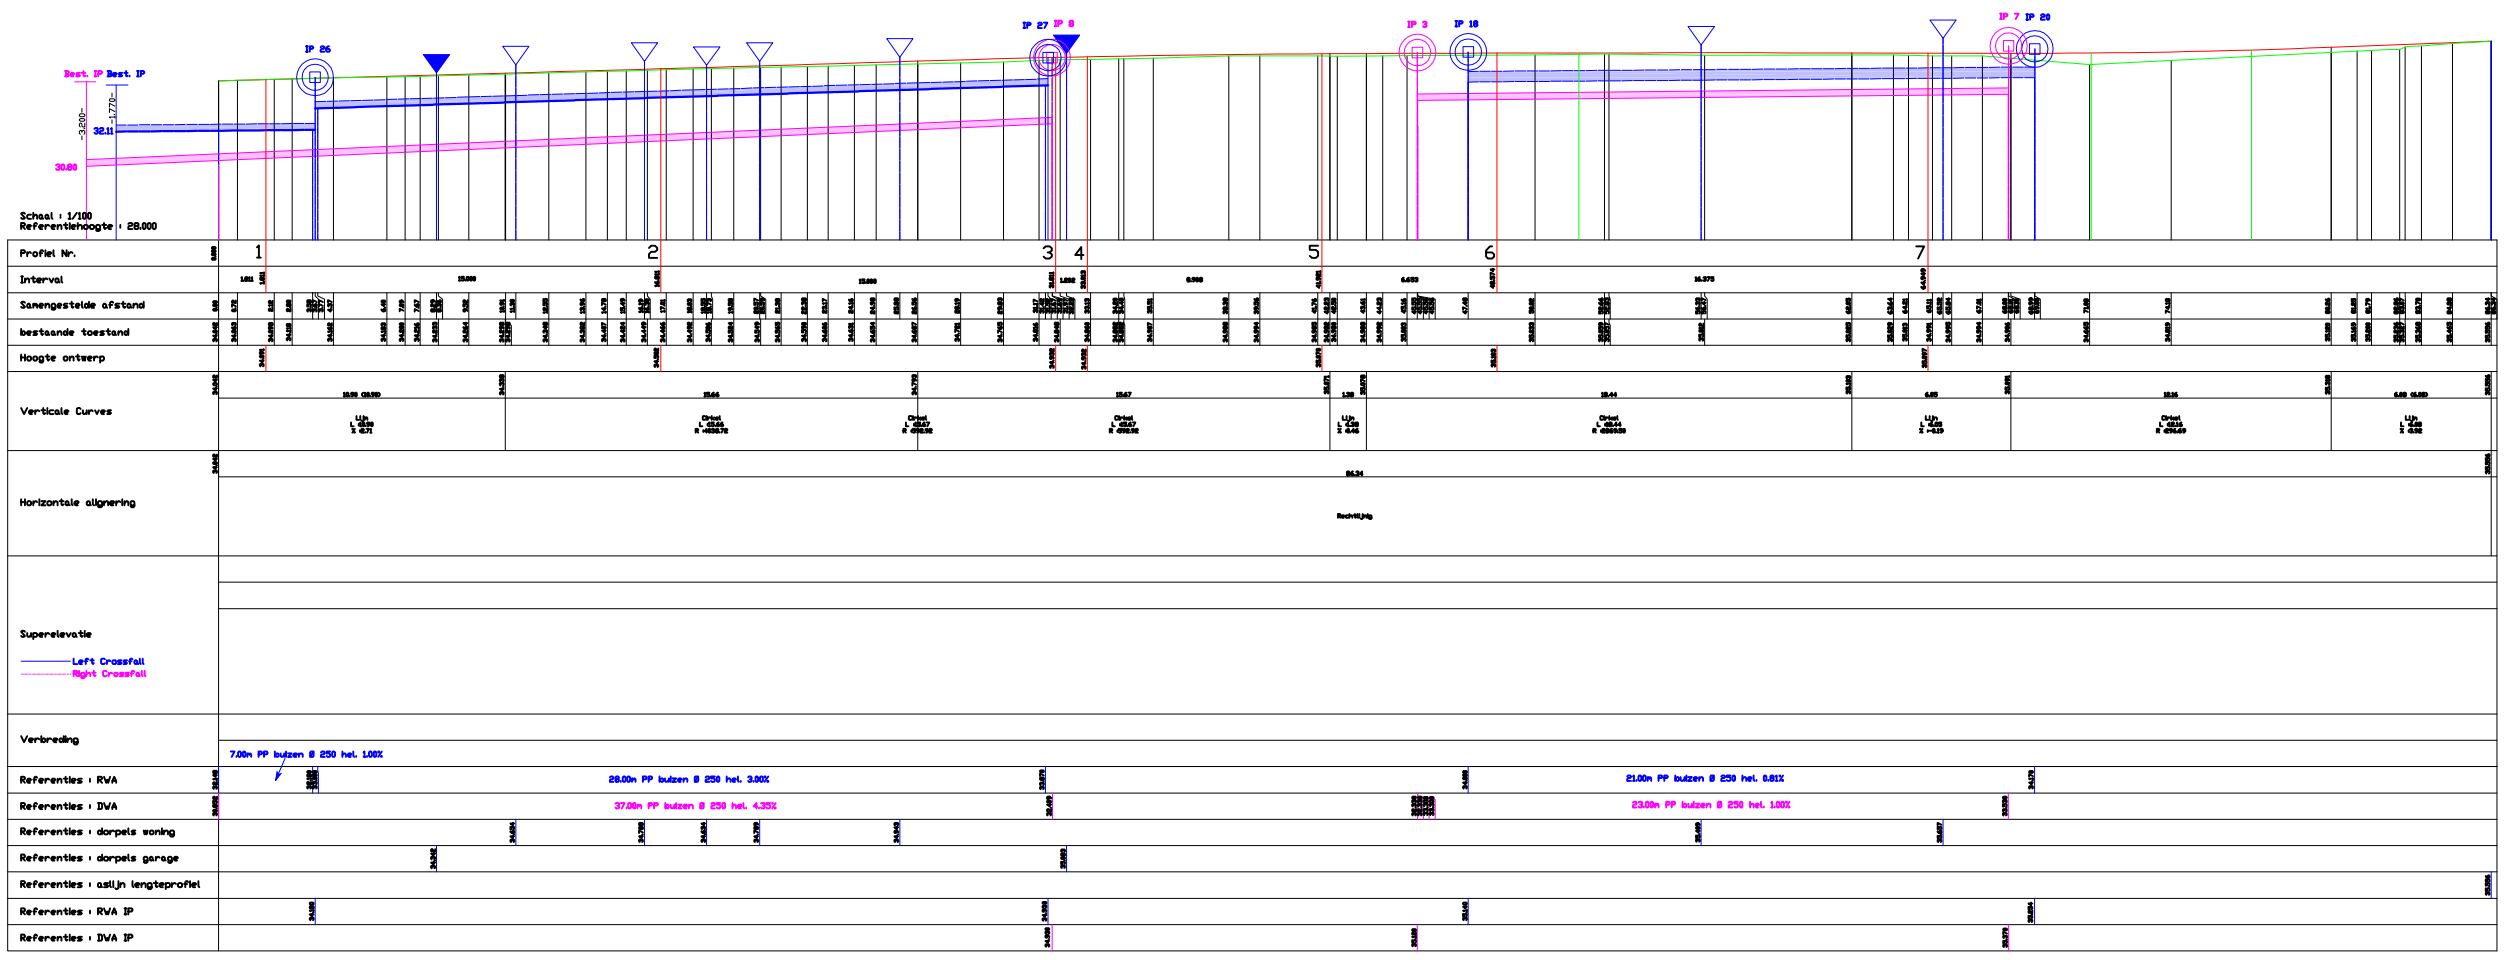

PROVINCIE OOST-VLAANDEREN
Stad Ronse
Grote Markt 12
9600 Ronse

- DE VRIJHEID -
Herinrichting historische kern

Fase II

Herinrichten van Sint-Martens-, Cyprlaan de Rore-, Schip-, Begijnhofstraat, Kleine Markt, Kaatsspelplein, Albert park en aanpassen toegankelijkheid voor mindervallden Sint-Hermeskerk

Ontwerp

LENGTEPROFIEL I SCHIPSTRAAT- KLEINE MARKT

Nr.	Datum	Opmerkingen

ONTWERPBUREAU

Getekend door Edwin Detramaure

Gezien en goedgekeurd door de Stadsingenieur, Danny De Brakeleer

Nagezien door Kristen Thoré

Gezien om als bijlage gevoegd te worden bij de beraadslaging van de Gemeenteraad in zitting van heden Ronse
Namens het college van Burgemeester en Schepenen

Linda Vandekerkhove
Stadsecretaris

Tom Deputter
Schepen

Plan:	1/1	Datum:	Schaal: 1/100	W-286