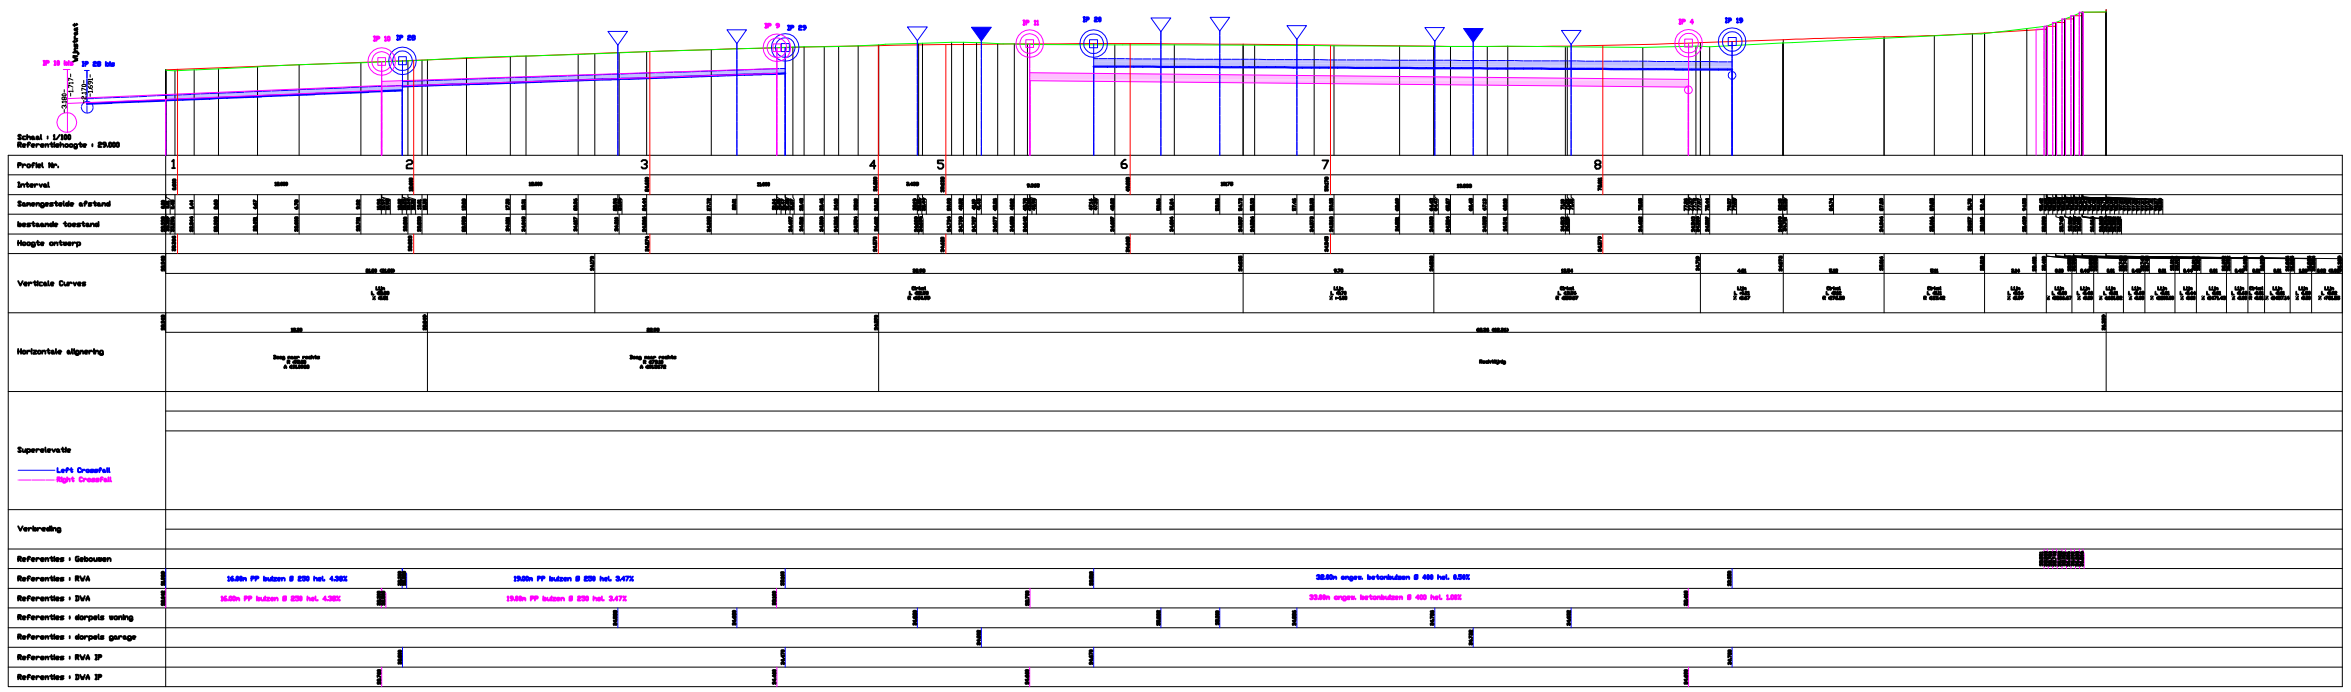

[redacted]

PROVINCIE OOST-VLAANDEREN
Stad Ronse
Grote Markt 12
9600 Ronse

- DE VRIJHEID -
Herinrichting historische kern

Fase II

Herinrichten van Sint-Martens-, Cyprian de Rore-, Schip-, Begijnhofstraat, Kleine Markt, Kaatsspelplein, Albert park en aanpassen toegankelijkheid voor mindervalliden Sint-Hermeskerk

Ontwerp

LENGTEPROFIEL H BEGIJNHOFSTRAAT- KLEINE MARKT

Nr.	Datum	Omschrijving

ONTWERPBUREAU

Gekend door Eddy Demarsaux

Gecheckt en goedgekeurd door de Stadsingenieur, Danny De Bruicker

Afgewerkt door Karolien Thoen

Gezien om als bijlage gevoegd te worden bij de beraadslaging van de Gemeenteraad van Ronse
Namens het College van Burgemeester en Schepenen,

Lieve Vandekerckhove
Stadssecretaris

Tim Decuyper
Schepen

Plan	Datum	Schaal	
1/1		1/100	W-286