PROVINCIE OOST-VLAANDEREN

Stad Ronse
Grote Markt 12
9600 Ronse

- DE VRIJHEID -
Herinrichting historische kern

Fase II

Herinrichten van Sint-Martens-, Cypriaan de Rore-, Schip-, Begijnhofstraat, Kleine Markt, Kaatsspelplein, Albert park en aanpassen toegankelijkheid voor mindervaliden Sint-Hermeskerk

ONTWERP

DWARSPROFIELEN BEGIJNHOFSTRAAT
(Zie lengteprofiel H)

Id.	Datum	Opmerkingen
-	-	-

ONTWERPDIENST

Getekend door Edwin Detramasure

Gezien en goedgekeurd door de Stadsingenieur,
Danny De Brakeleer

Nagezien door Katrien Thoré


Gezien om als bijlage gevoegd te worden bij de beraadslaging van de Gemeenteraad in zitting van heden Ronse
Namens het college van Burgemeester en Schepenen

Linda Vandekerkhove
Stadssecretaris

Tom Deputter
Schepen

Plan: 1/1 | Datum: 00-00-2017 | Schaal: 1/50 | W-286

Begijnhofstraat

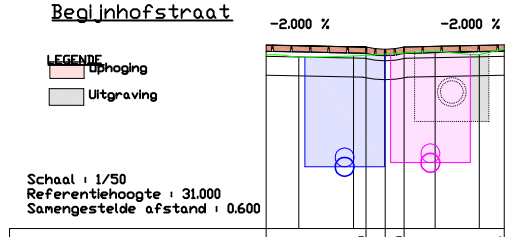


Schaal : 1/50
Referentiehoogte : 31.000
Samengestelde afstand : 0.600

Afstand	1.549			0.250	0.000	0.250				1.571
bestaande toestand	33.834	33.834		33.877	33.897	33.362	33.317	33.348	33.395	33.369
Hoogte ontwerp	33.482			33.396	33.366	33.396	33.396		33.424	33.424
Interval		1.319			0.500		1.321			
Referenties : Afstanden		0.534								
Referenties : Hoogte		31.864								
Referenties : Afstanden							0.598			
Referenties : Hoogte							31.908			
Afstanden bestaande toestand								0.880		
Hoogte bestaande toestand								32.459		

Profiel Nr. 1

Begijnhofstraat

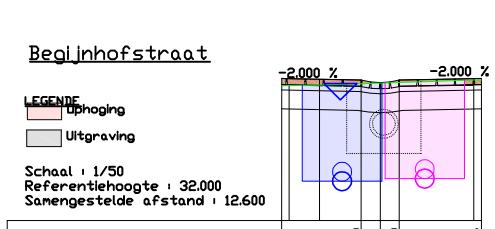


Schaal : 1/50
Referentiehoogte : 32.000
Samengestelde afstand : 12.600

Afstand	1.381			0.250	0.000	0.250				1.326
bestaande toestand	33.777	33.786		33.805	33.803	33.801			33.825	33.876
Hoogte ontwerp	33.876			33.853	33.853	33.853			33.876	33.876
Interval		1.031			0.500		1.096			
Referenties : Afstanden		0.503								
Referenties : Hoogte		32.919								
Referenties : Afstanden							0.588			
Referenties : Hoogte							32.553			
Afstanden bestaande toestand								0.849		
Hoogte bestaande toestand								33.124		

Profiel Nr. 2

Begijnhofstraat

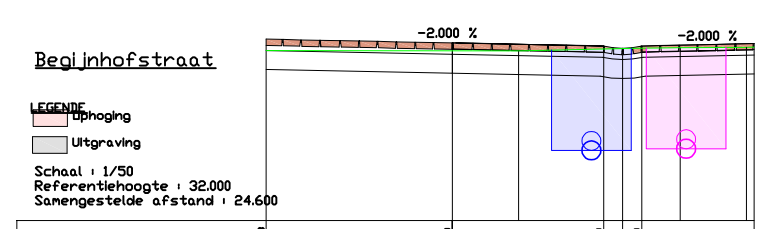

Schaal : 1/50
Referentiehoogte : 32.000
Samengestelde afstand : 24.600

Afstand	4.798			2.250			0.250	0.000	0.250	1.723
bestaande toestand	34.843			34.641			34.665	34.671	34.675	34.586	34.596
Hoogte ontwerp	34.594			34.544			34.594	34.673	34.594	34.588	34.288
Interval				4.458				0.500		1.483	
Referenties : Afstanden						0.413					
Referenties : Hoogte						32.986					
Referenties : Afstanden									0.837		
Referenties : Hoogte									32.948		
Afstanden bestaande toestand			?								
Hoogte bestaande toestand			?								

Profiel Nr. 3

Begijnhofstraat

Schaal : 1/50
Referentiehoogte : 33.000
Samengestelde afstand : 36.200

Afstand	4.929		2.250		0.250	0.000	0.250	1.281
bestaande toestand	34.744		34.571		34.605	34.611	34.617	34.649	34.661
Hoogte ontwerp	34.694		34.645		34.669	34.673	34.669	34.633
Interval		4.679				0.500	1.581	

Profiel Nr. 4