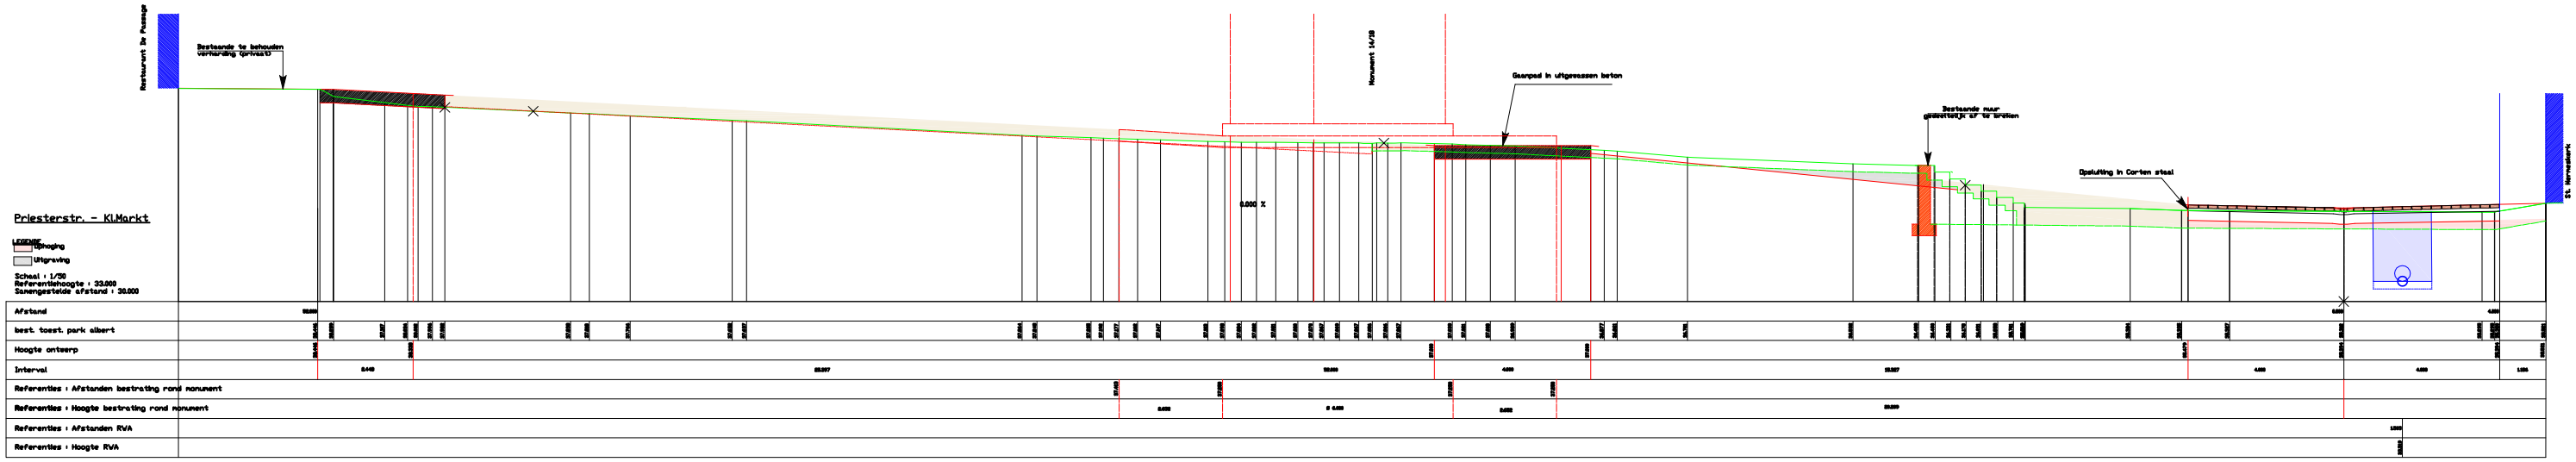

Profiel Nr. 2

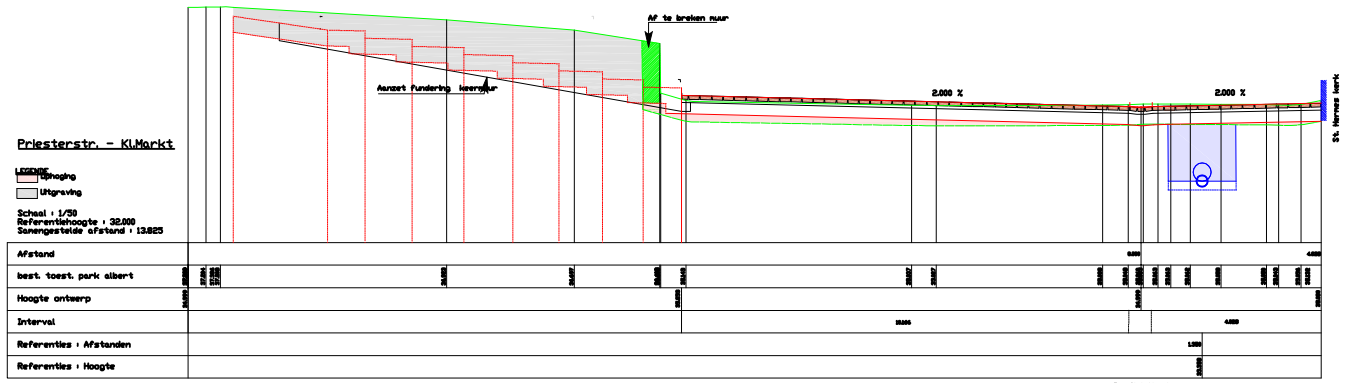

Profiel Nr. 1

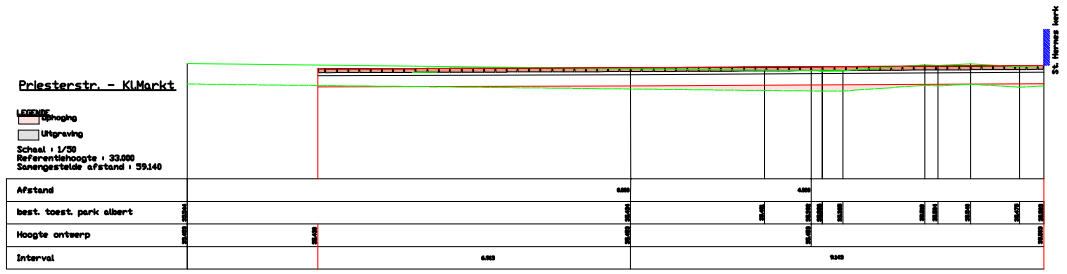

Profiel Nr. 4

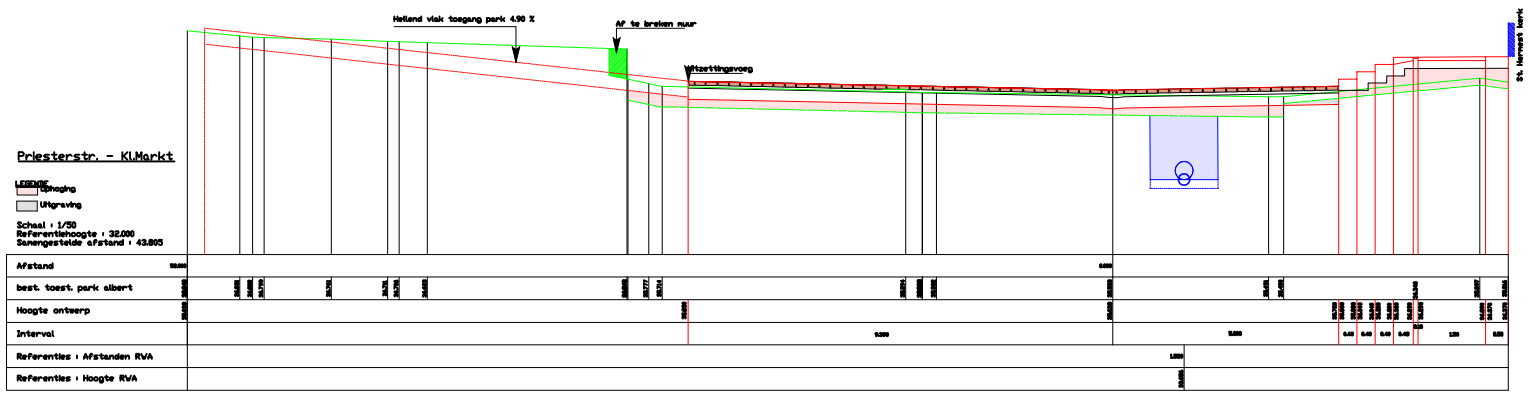

Profiel Nr. 3

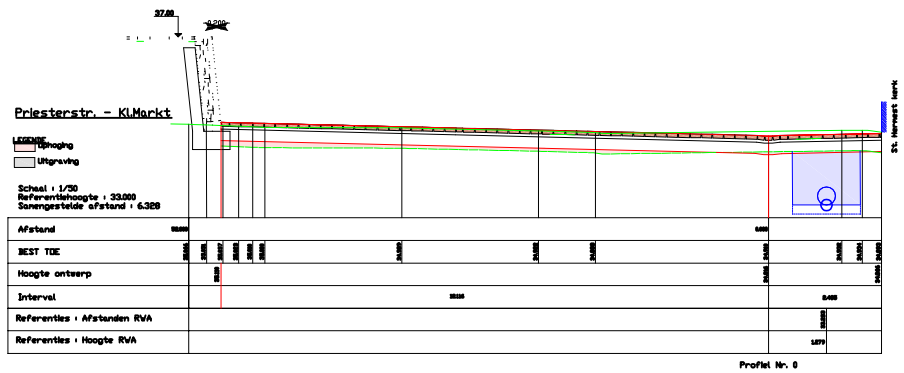

Profiel Nr. 0

PROVINCIE OOST-VLAANDEREN

Stad Ronse
Grote Markt 12
9600 Ronse

- DE VRIJHEID -
Herinrichting historische kern

Fase II

Herinrichten van Sint-Martens-, Cyprianen de Rore-, Schip-, Begijnhofstraat, Kleine Markt, Kaatsspelplein, Albert park en aanpassen toegankelijkheid voor mindervalliden Sint-Hermeskerk

ONTWERP

DWARSPROFIELEN PRIESTERSTR. - KLEINE MARKT
(Zie lengteprofiel D)

Nr.	Datum	Opmerkingen
-	-	-

ONTWERPDIENST

Gepleegd door Edwin Geysemans

Gecontrolleerd door Kasten Thone

Gecontrolleerd en goedgekeurd door de Stadsingenieur, Danny De Brabander

Gezien en aktiëlbaar gevoegd te worden bij de beraadslaging van de Gemeenteraad in zitting van heden Ronse
Namens het college van burgemeester en Schepenen

Linda Vandeleenbrove
Stadssecretaris

Tom Depuydt
Schepen

Blad	Datum	Schaal	
1/1	09/04/2017	1/50	W-286