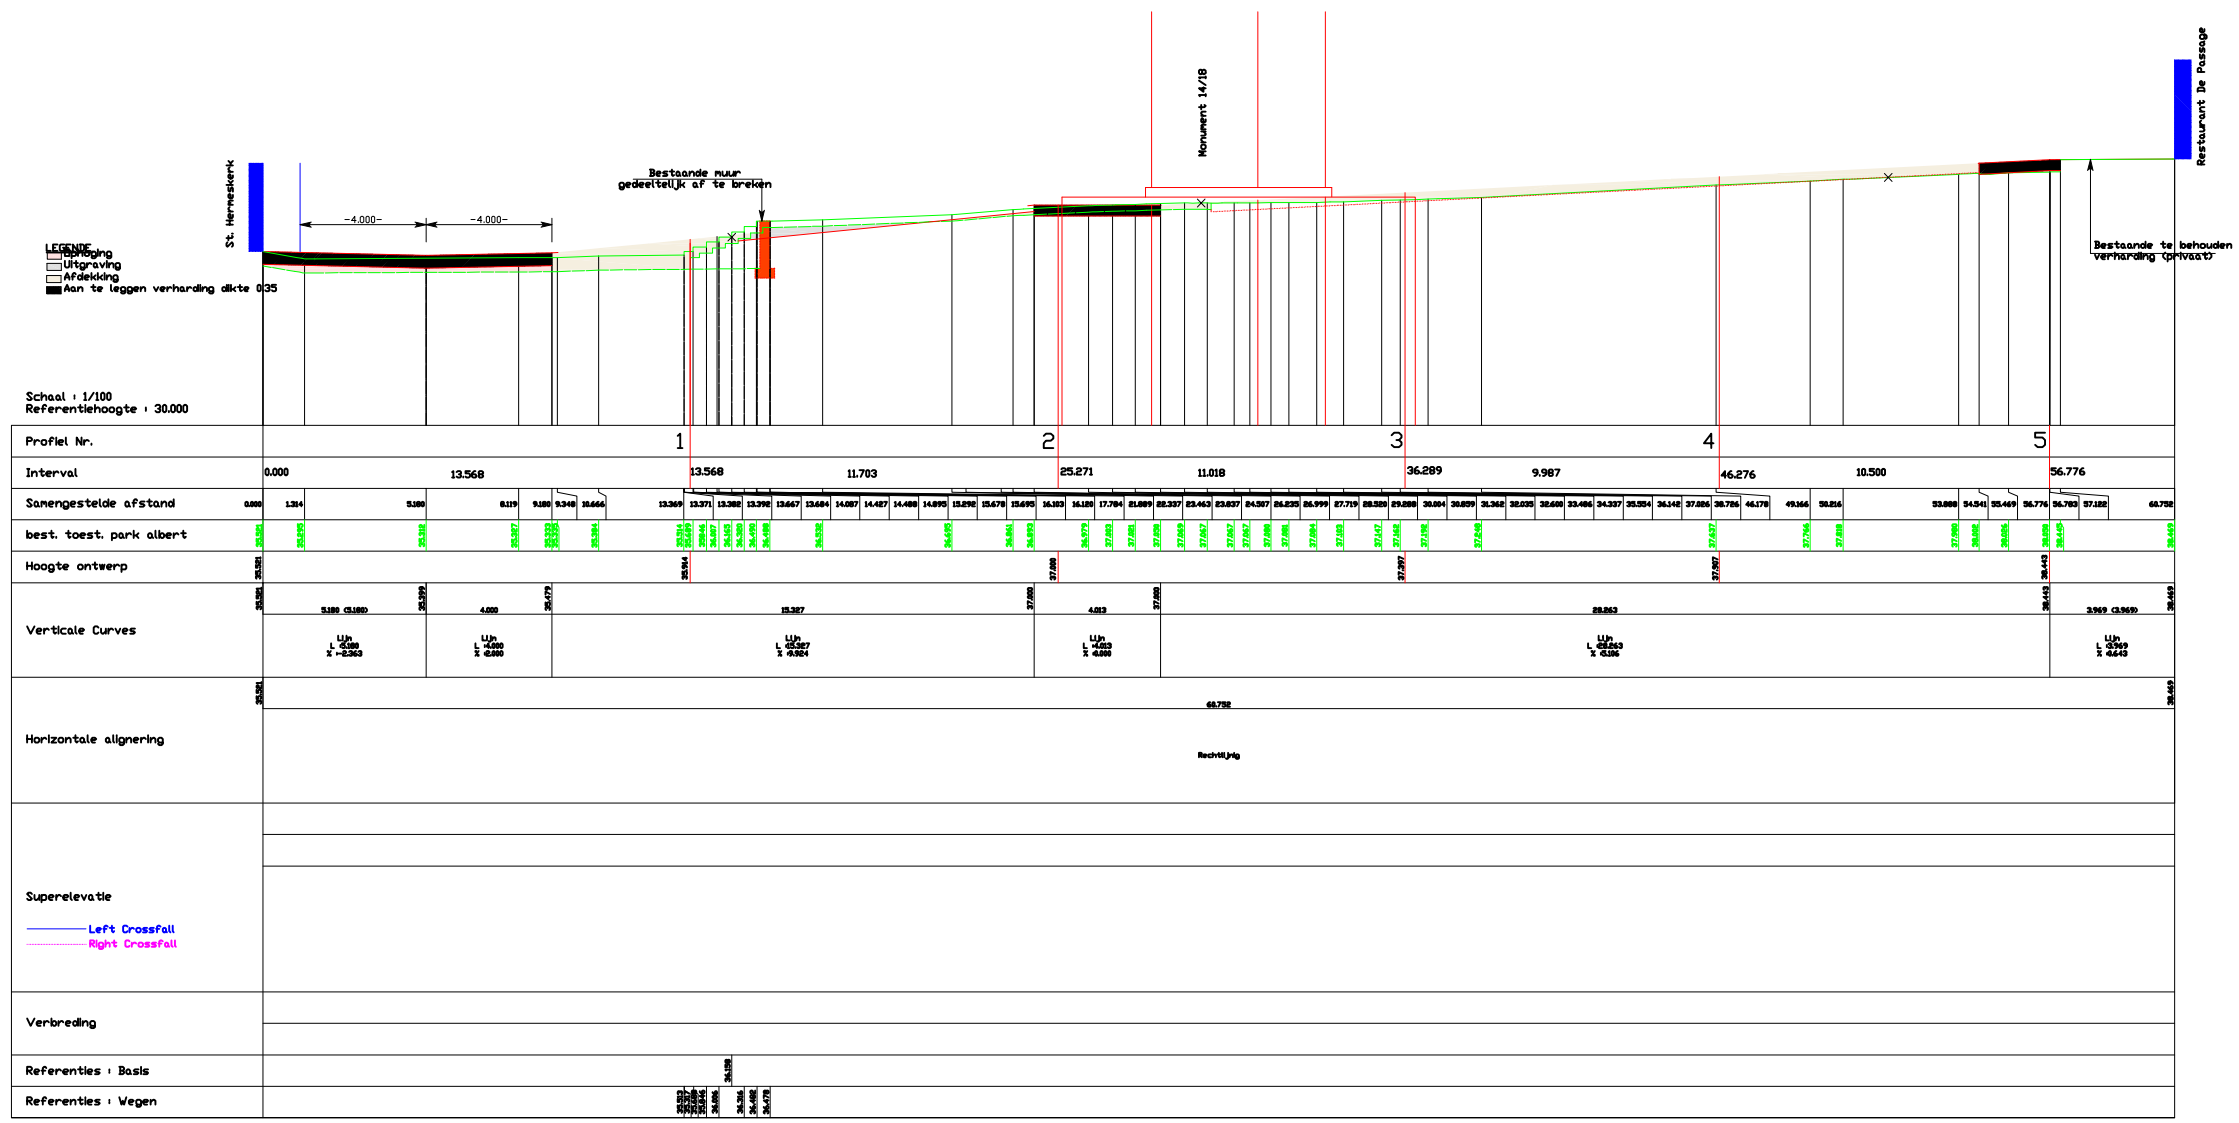

PROVINCIE OOST-VLAANDEREN

Stad Ronse
Grote Markt 12
9600 Ronse

- DE VRIJHEID -
Herinrichting historische kern

Fase II

Herinrichten van Sint-Martens-, Cypriaan de Rore-, Schip-, Begijnhofstraat, Kleine Markt, Kaatsspelplein, Albert park en aanpassen toegankelijkheid voor mindervaliden Sint-Hermeskerk

Ontwerp

LENGTEPROFIEL F PARK ALBERT

Id.	Datum	Opmerkingen
-	-	-

ONTWERPBUREAU

Getekend door Edwin Detramasure

Nagezien door Katrien Thoré

Gezien en goedgekeurd door de Stadsingenieur,
Danny De Brakeleer

Gezien om als bijlage gevoegd te worden bij de beraadslaging van de Gemeenteraad in zitting van heden Ronse
Namens het college van Burgemeester en Schepenen

Linda Vandekerkhove
Stadssecretaris

Tom Depulter
Schepen

Plan:	Datum:	Schaal: 1/100	
1/1			W-286