


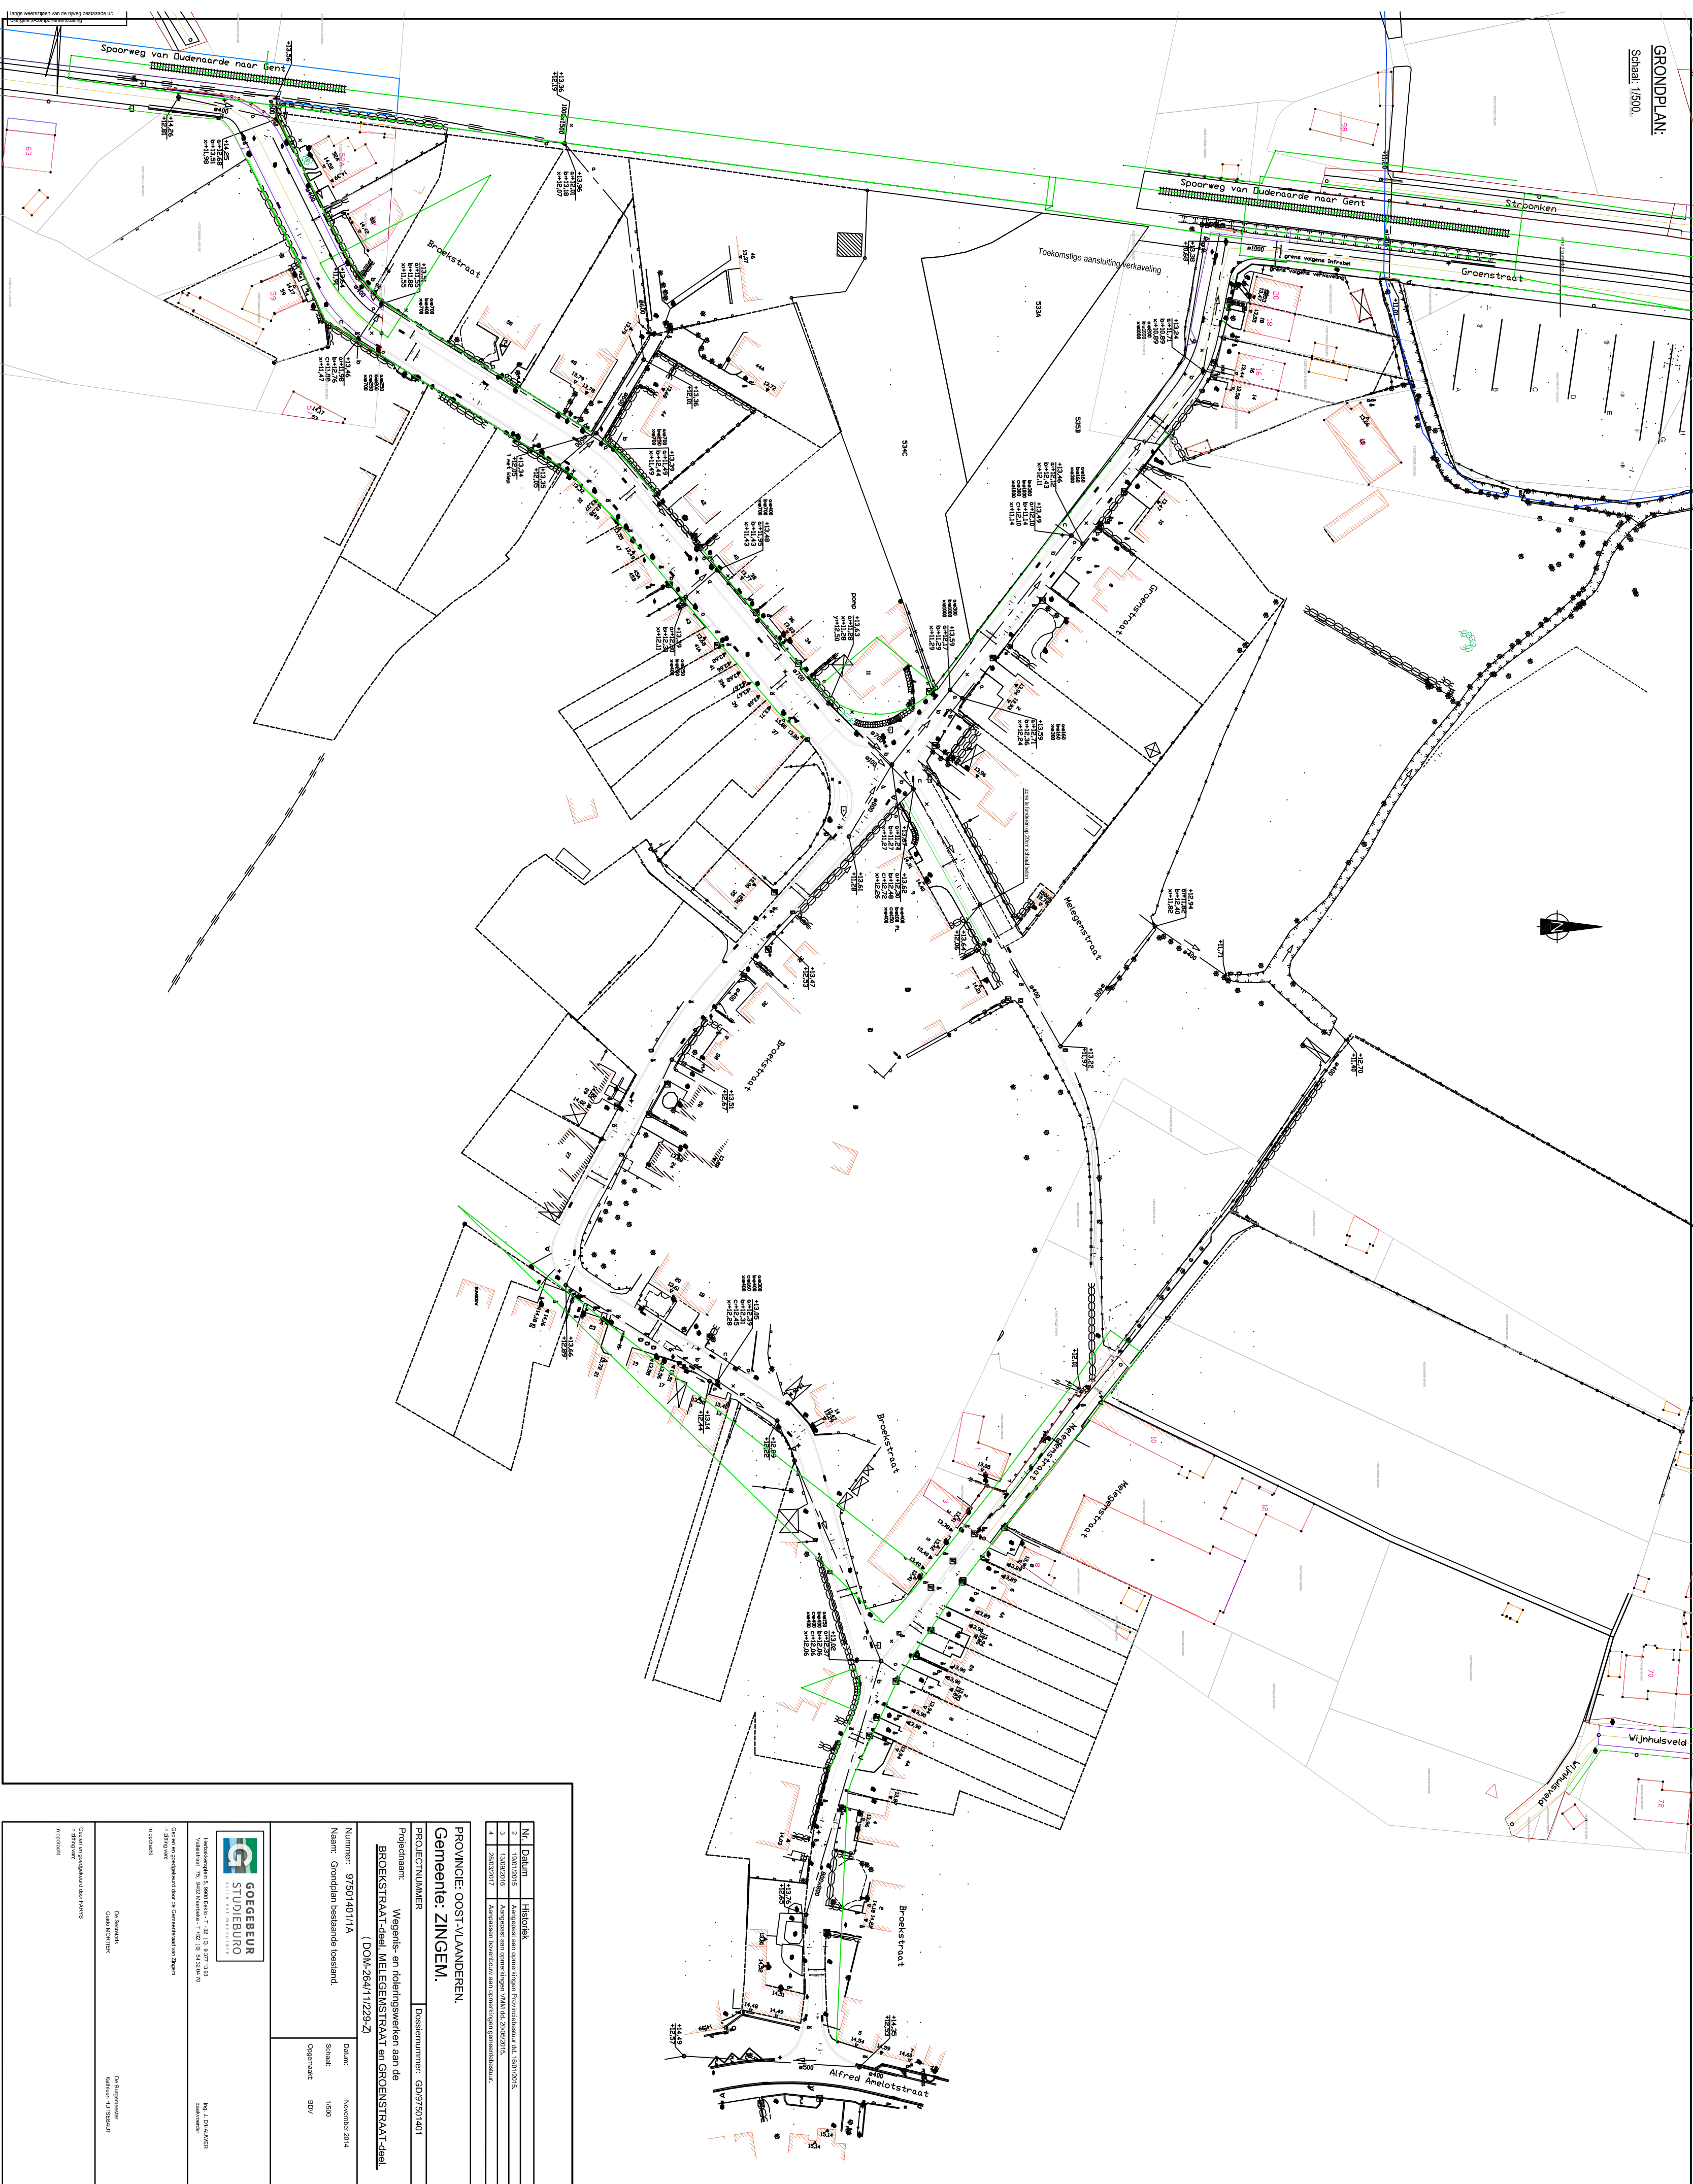

Nr.	Datum	Historiek
2	13/01/2015	Afgepast aan gemeentelijk Provinciebestuur dtd. 16/01/2015.
3	13/09/2016	Afgepast aan gemeentelijk VAM dtd. 20/09/2016.
4	28/02/2017	Afgepasten bouwplan aan gemeentelijk gemeentebestuur.

PROVINCE: OOST-VLAANDEREN.
Gemeente: ZINGEM.

PROJECTNUMMER: DSD/97501401
Projectnaam: Wegen- en rioleringswerken aan de
BROEKSTRAAT-deel, MELEGESTRAAT en GROENSTRAAT-deel
(DOM-264/11/229-Z)

Nummer: 97501401/1A
Naam: Grondplan bestaande voelstand.
Datum: November 2014
Schale: 1:500
Organisatie: BVV



Handtekening: S. 1800, dtd. 17-02-18, 18-07-18, 18-08-18
Handtekening: S. 1800, dtd. 17-02-18, 18-07-18, 18-08-18

R. J. DRAUWER
Handtekening

Gedrukt en goedgekeurd door de Gemeenteraad van Zingem
in zitting van: 18-08-18
in overheid

De Burgemeester
Godelieve KORTEN

De Burgemeester
Kathleen WITTEBOUT

Gedrukt en goedgekeurd door RABO
in zitting van: 18-08-18
in overheid