DATUM :	25-04-2017

verkaveling "DE MOTTE" te 9000 Gent, Simon de Mirabellostraat 19-27 en 31

Kadastraal: Gent, 15e afd, sectie F, n° 3298/g-3312/b-3316/e-f-p-r-s

VERKAVELINGSONTWERP

SCHAAL: 1/250

Kenneth Smith
Landmeter-expert, beëdigd door de rechtbank van Eerste Aanleg te Gent
Inschrijvingsnummer op de lijst van titularissen, LAN040640
Zaakvoerder bvba Kenneth Smith
Maatschappelijke zetel:Hellestraat 6, 9800 Deinze
ellips TOPOGRAFIE
Ellips Landmeter-Experten - Raas Van Gaverestraat 67C - B-9000 Gent - Tel +32 9 330 31 32 - www.ellips.info

DOSS.	K132704	AANTAL PLANS	5	PLAN	5

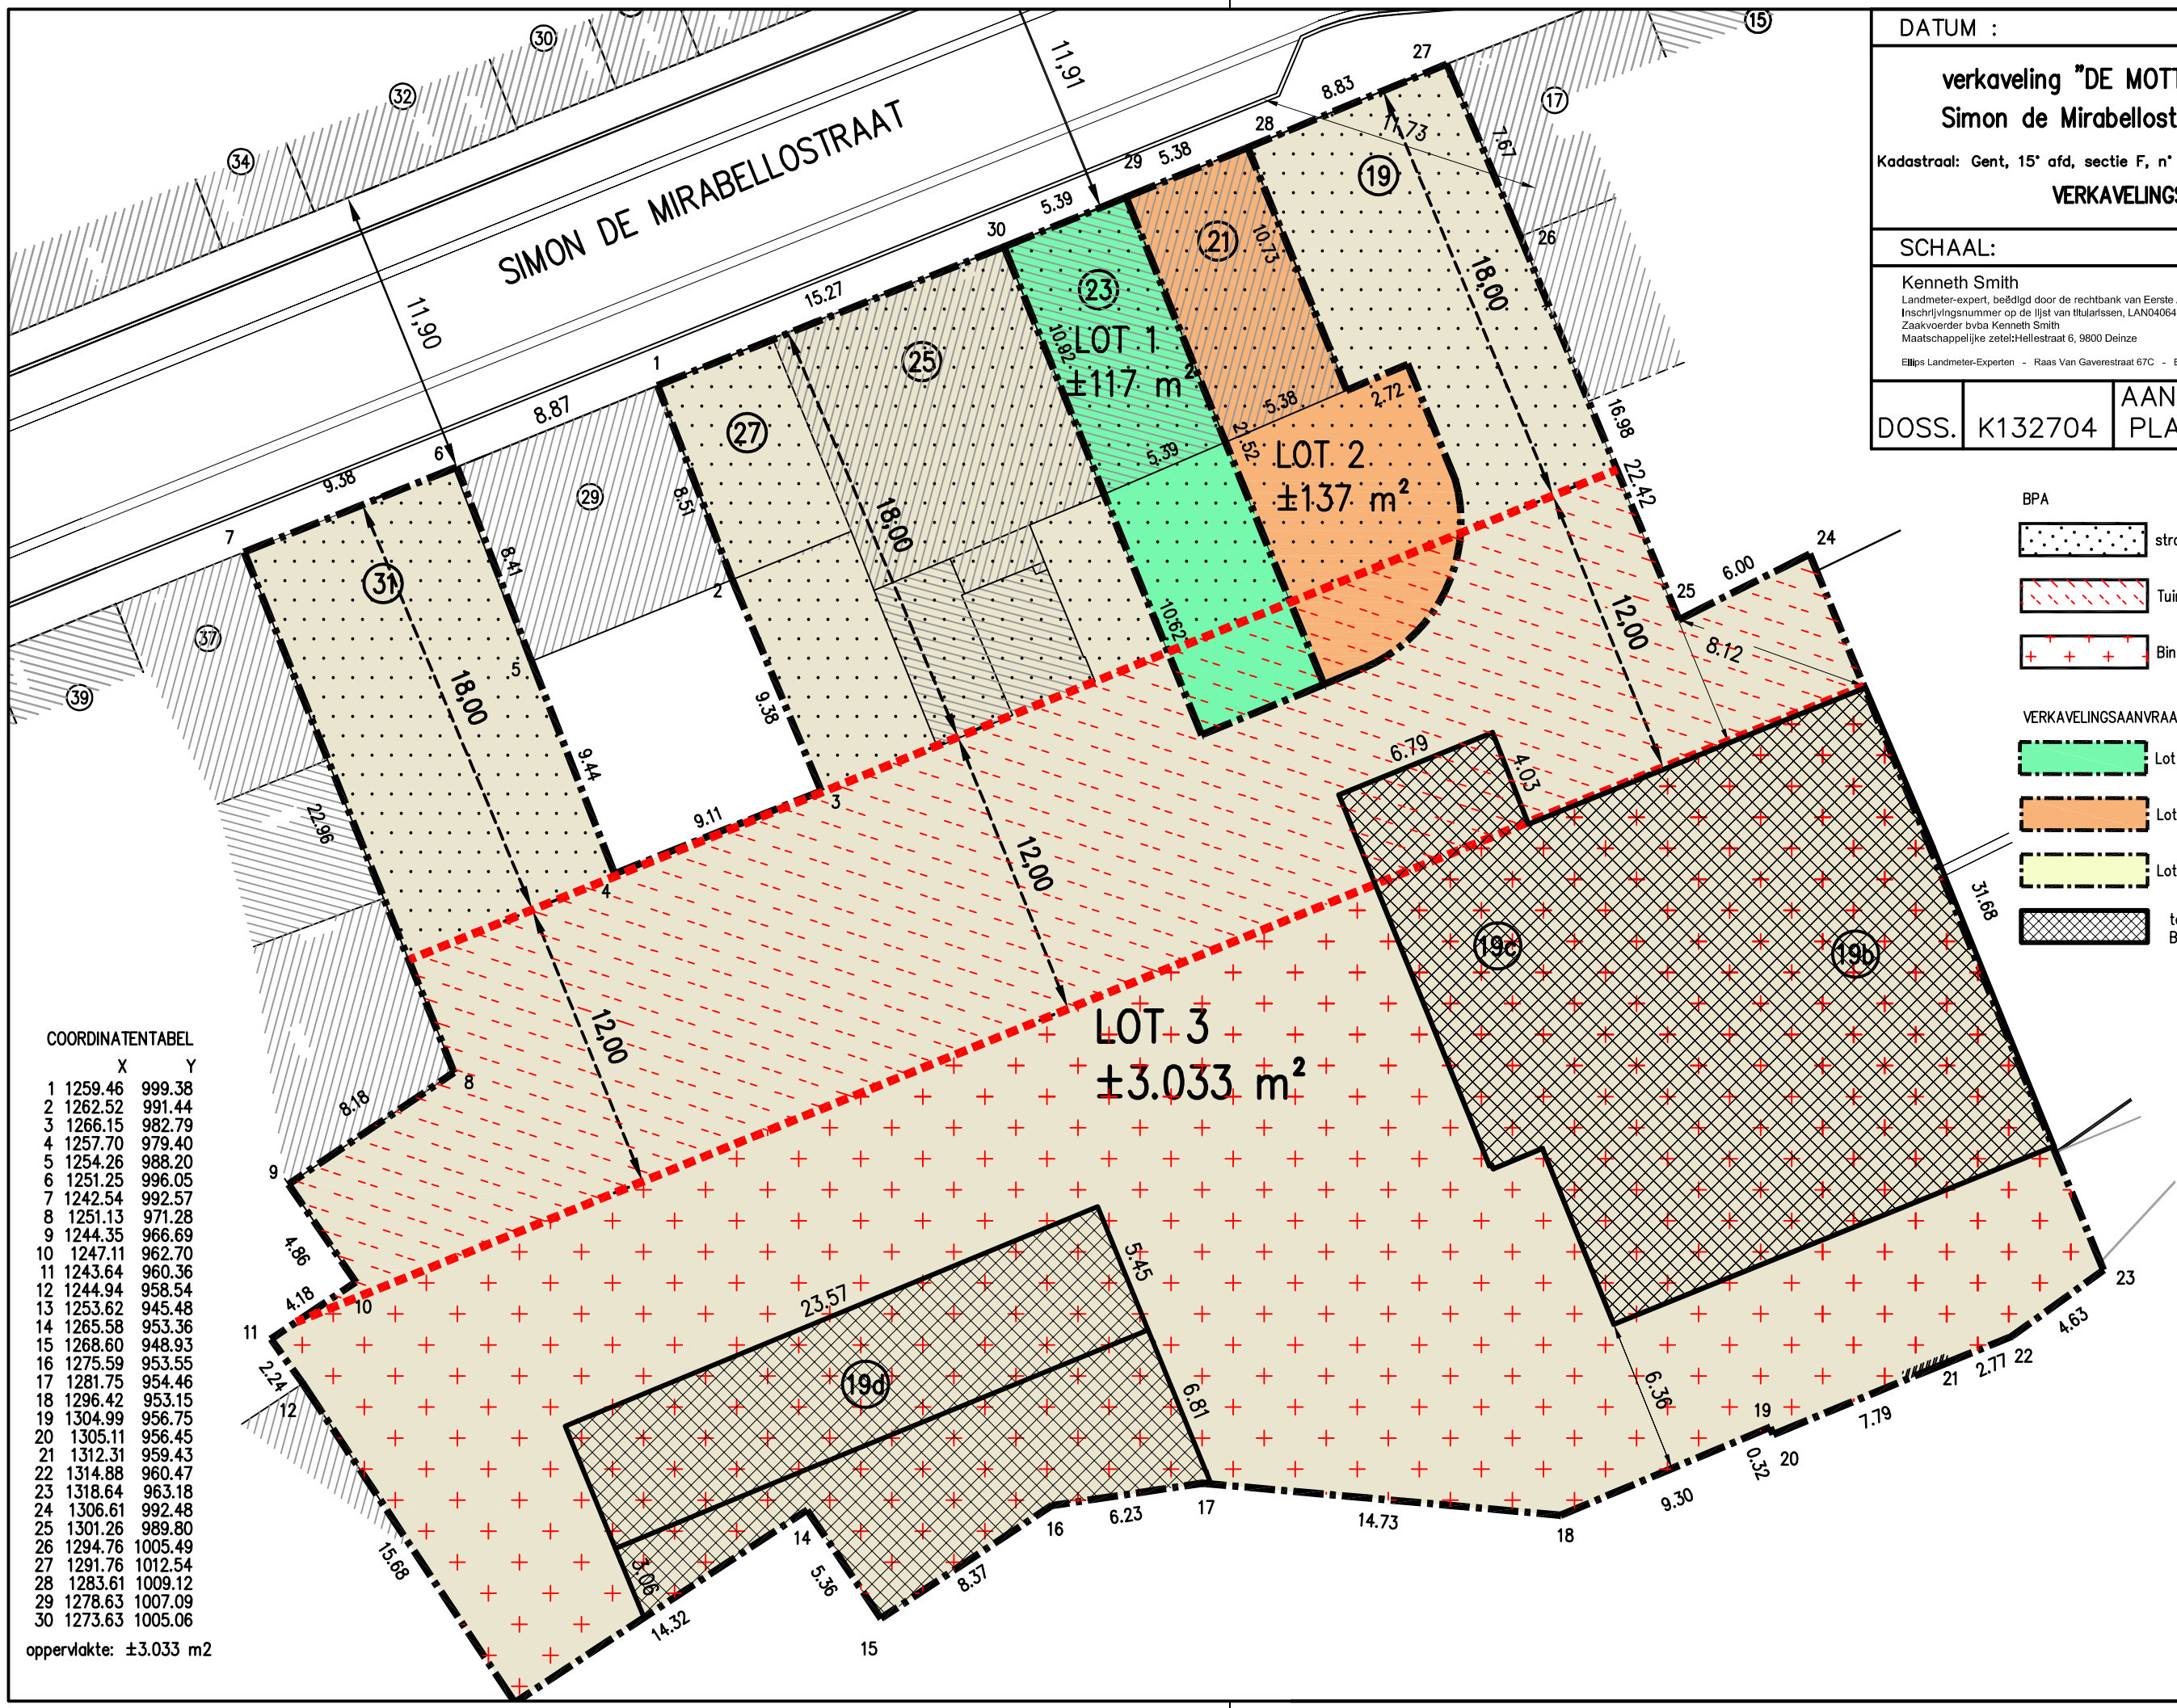

COORDINATENTABEL

	X	Y
1	1259.46	999.38
2	1262.52	991.44
3	1266.15	982.79
4	1257.70	979.40
5	1254.26	988.20
6	1251.25	996.05
7	1242.54	992.57
8	1251.13	971.28
9	1244.35	966.69
10	1247.11	962.70
11	1243.64	960.36
12	1244.94	958.54
13	1253.62	945.48
14	1265.58	953.36
15	1268.60	948.93
16	1275.59	953.55
17	1281.75	954.46
18	1296.42	953.15
19	1304.99	956.75
20	1305.11	956.45
21	1312.31	959.43
22	1314.88	960.47
23	1318.64	963.18
24	1306.61	992.48
25	1301.26	989.80
26	1294.76	1005.49
27	1291.76	1012.54
28	1283.61	1009.12
29	1278.63	1007.09
30	1273.63	1005.06

oppervlakte: ±3.033 m2