Stad Beringen
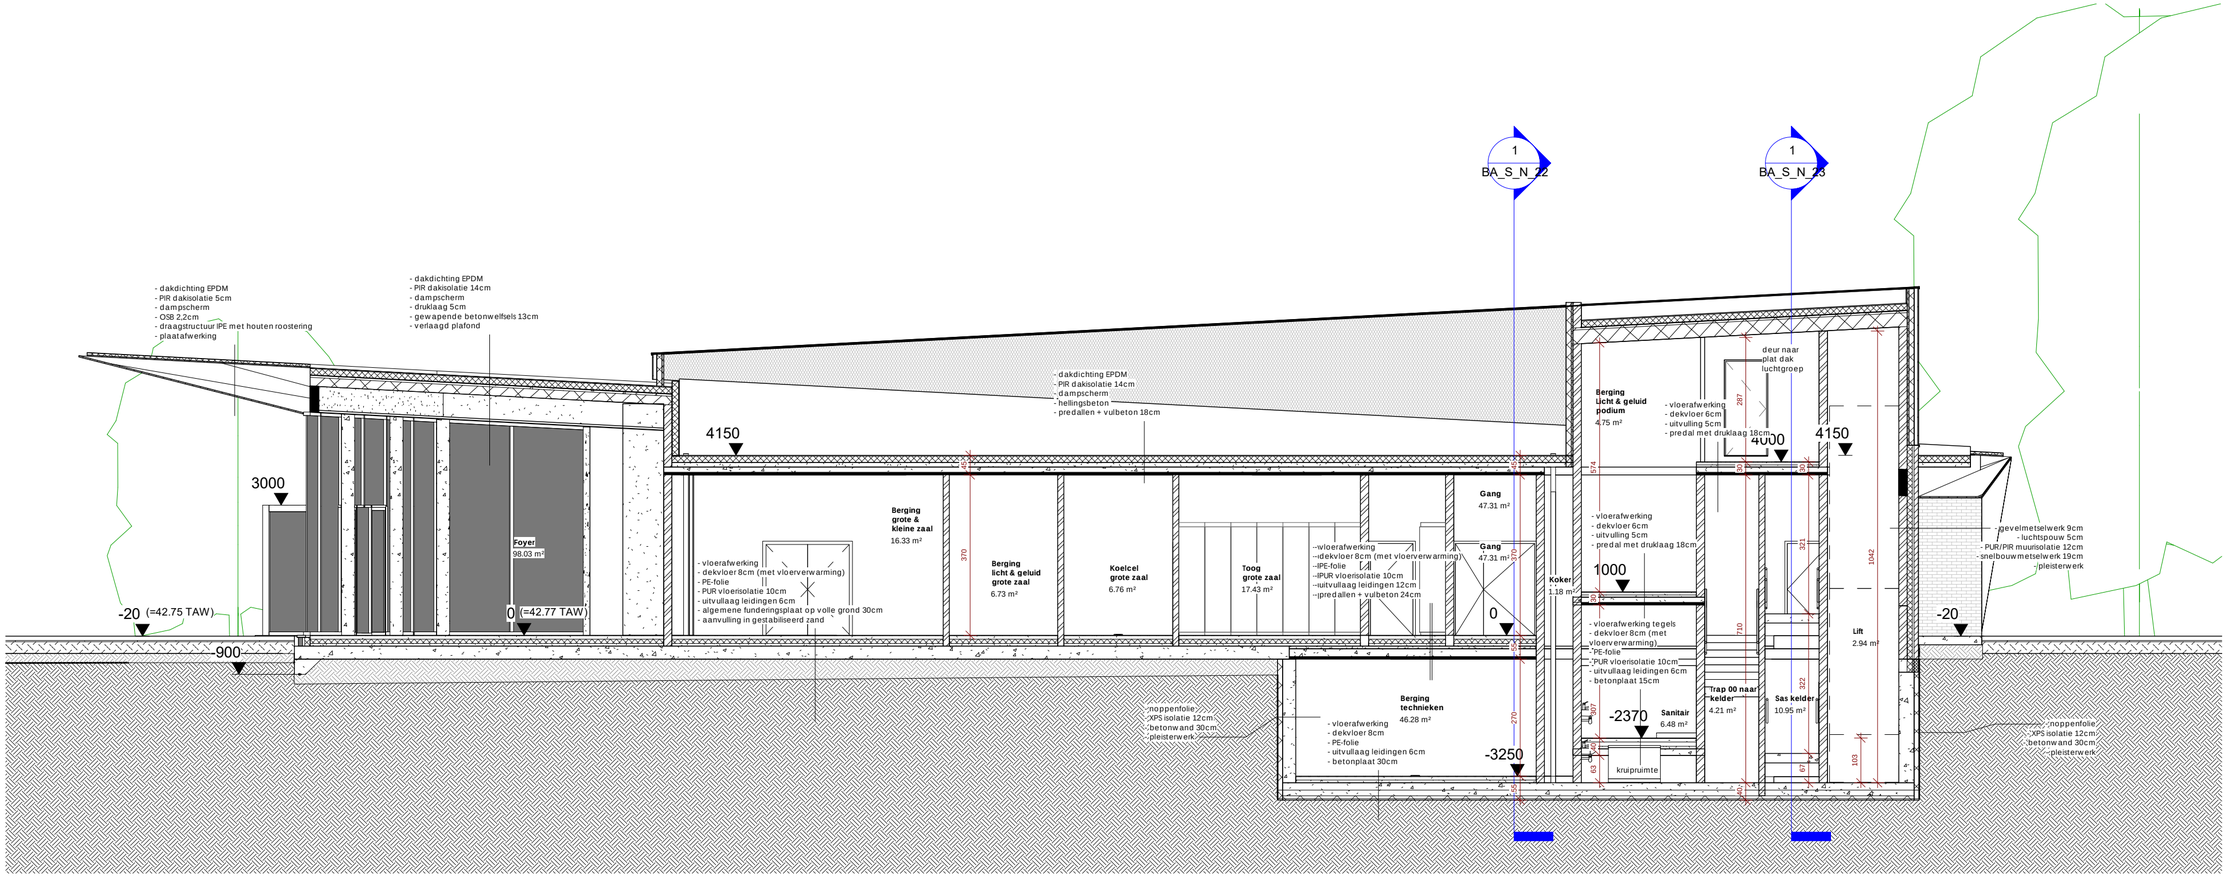
Ontmoetingscentrum Beringen | NIEUW_Langssnede 02 (kern)