Stad Beringen
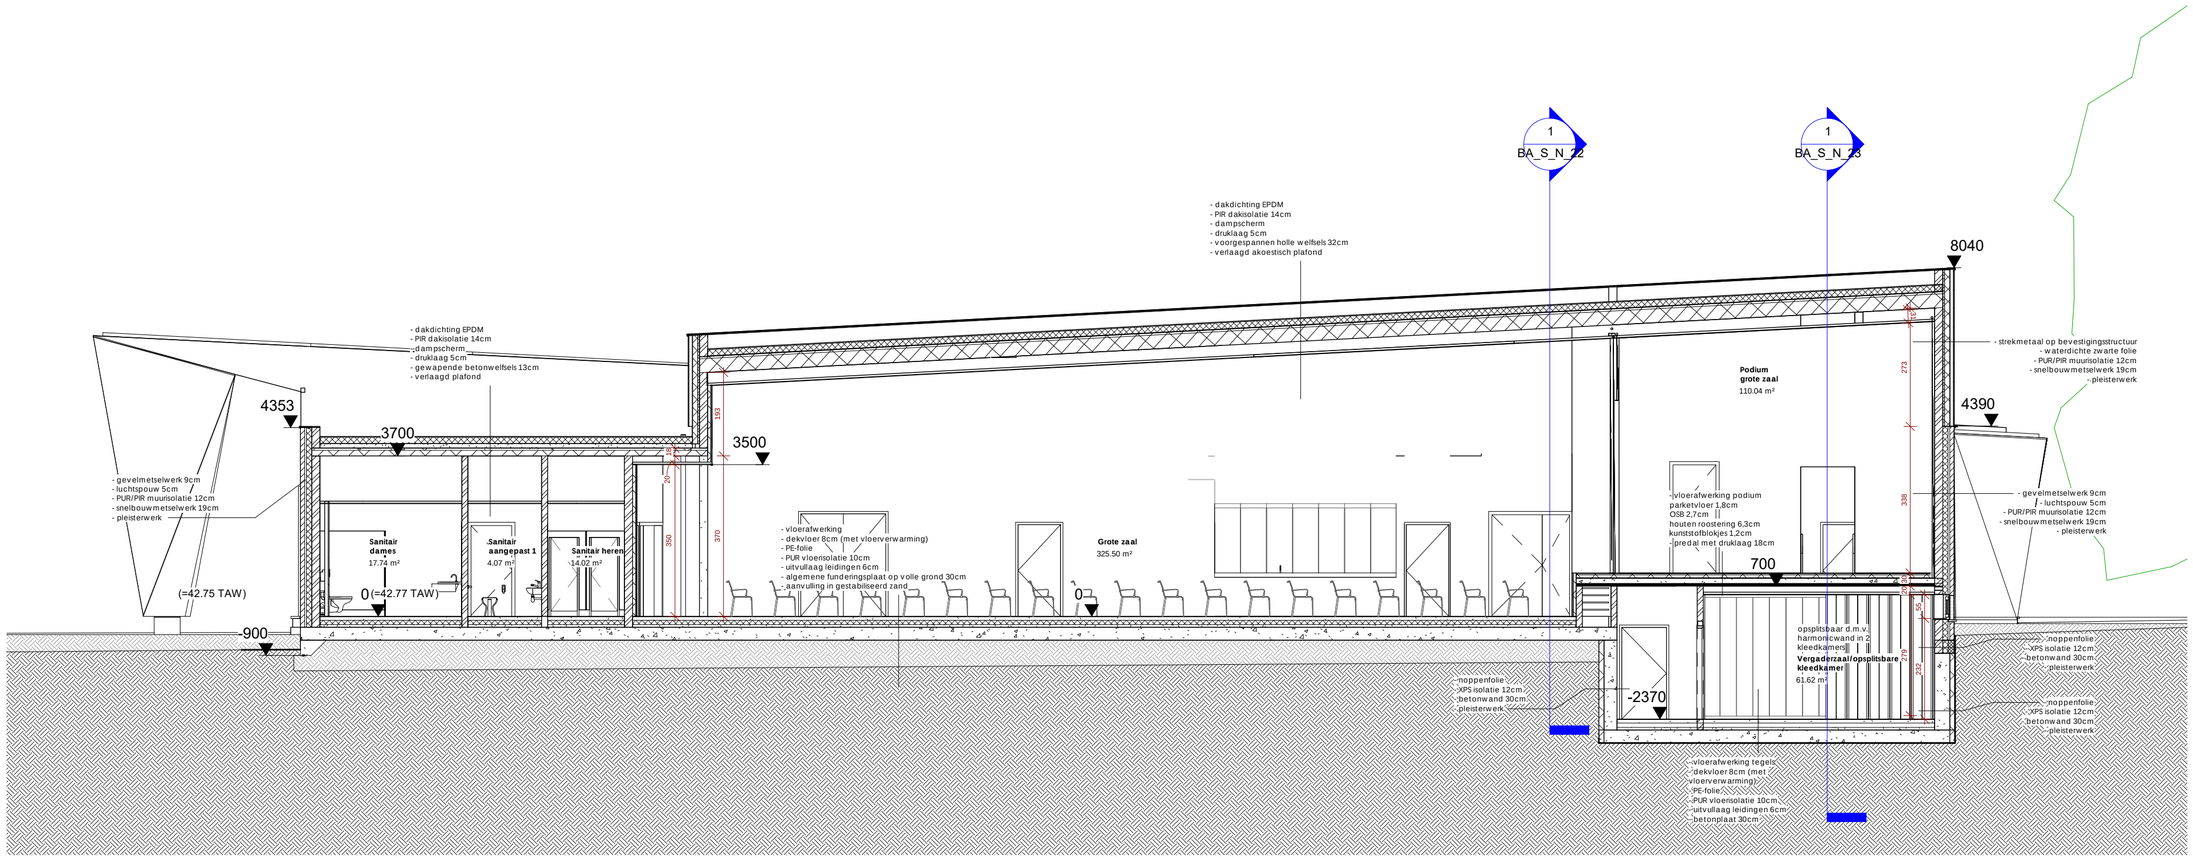
Ontmoetingscentrum Beringen | NIEUW_Langssnede 01 (grote zaal)