


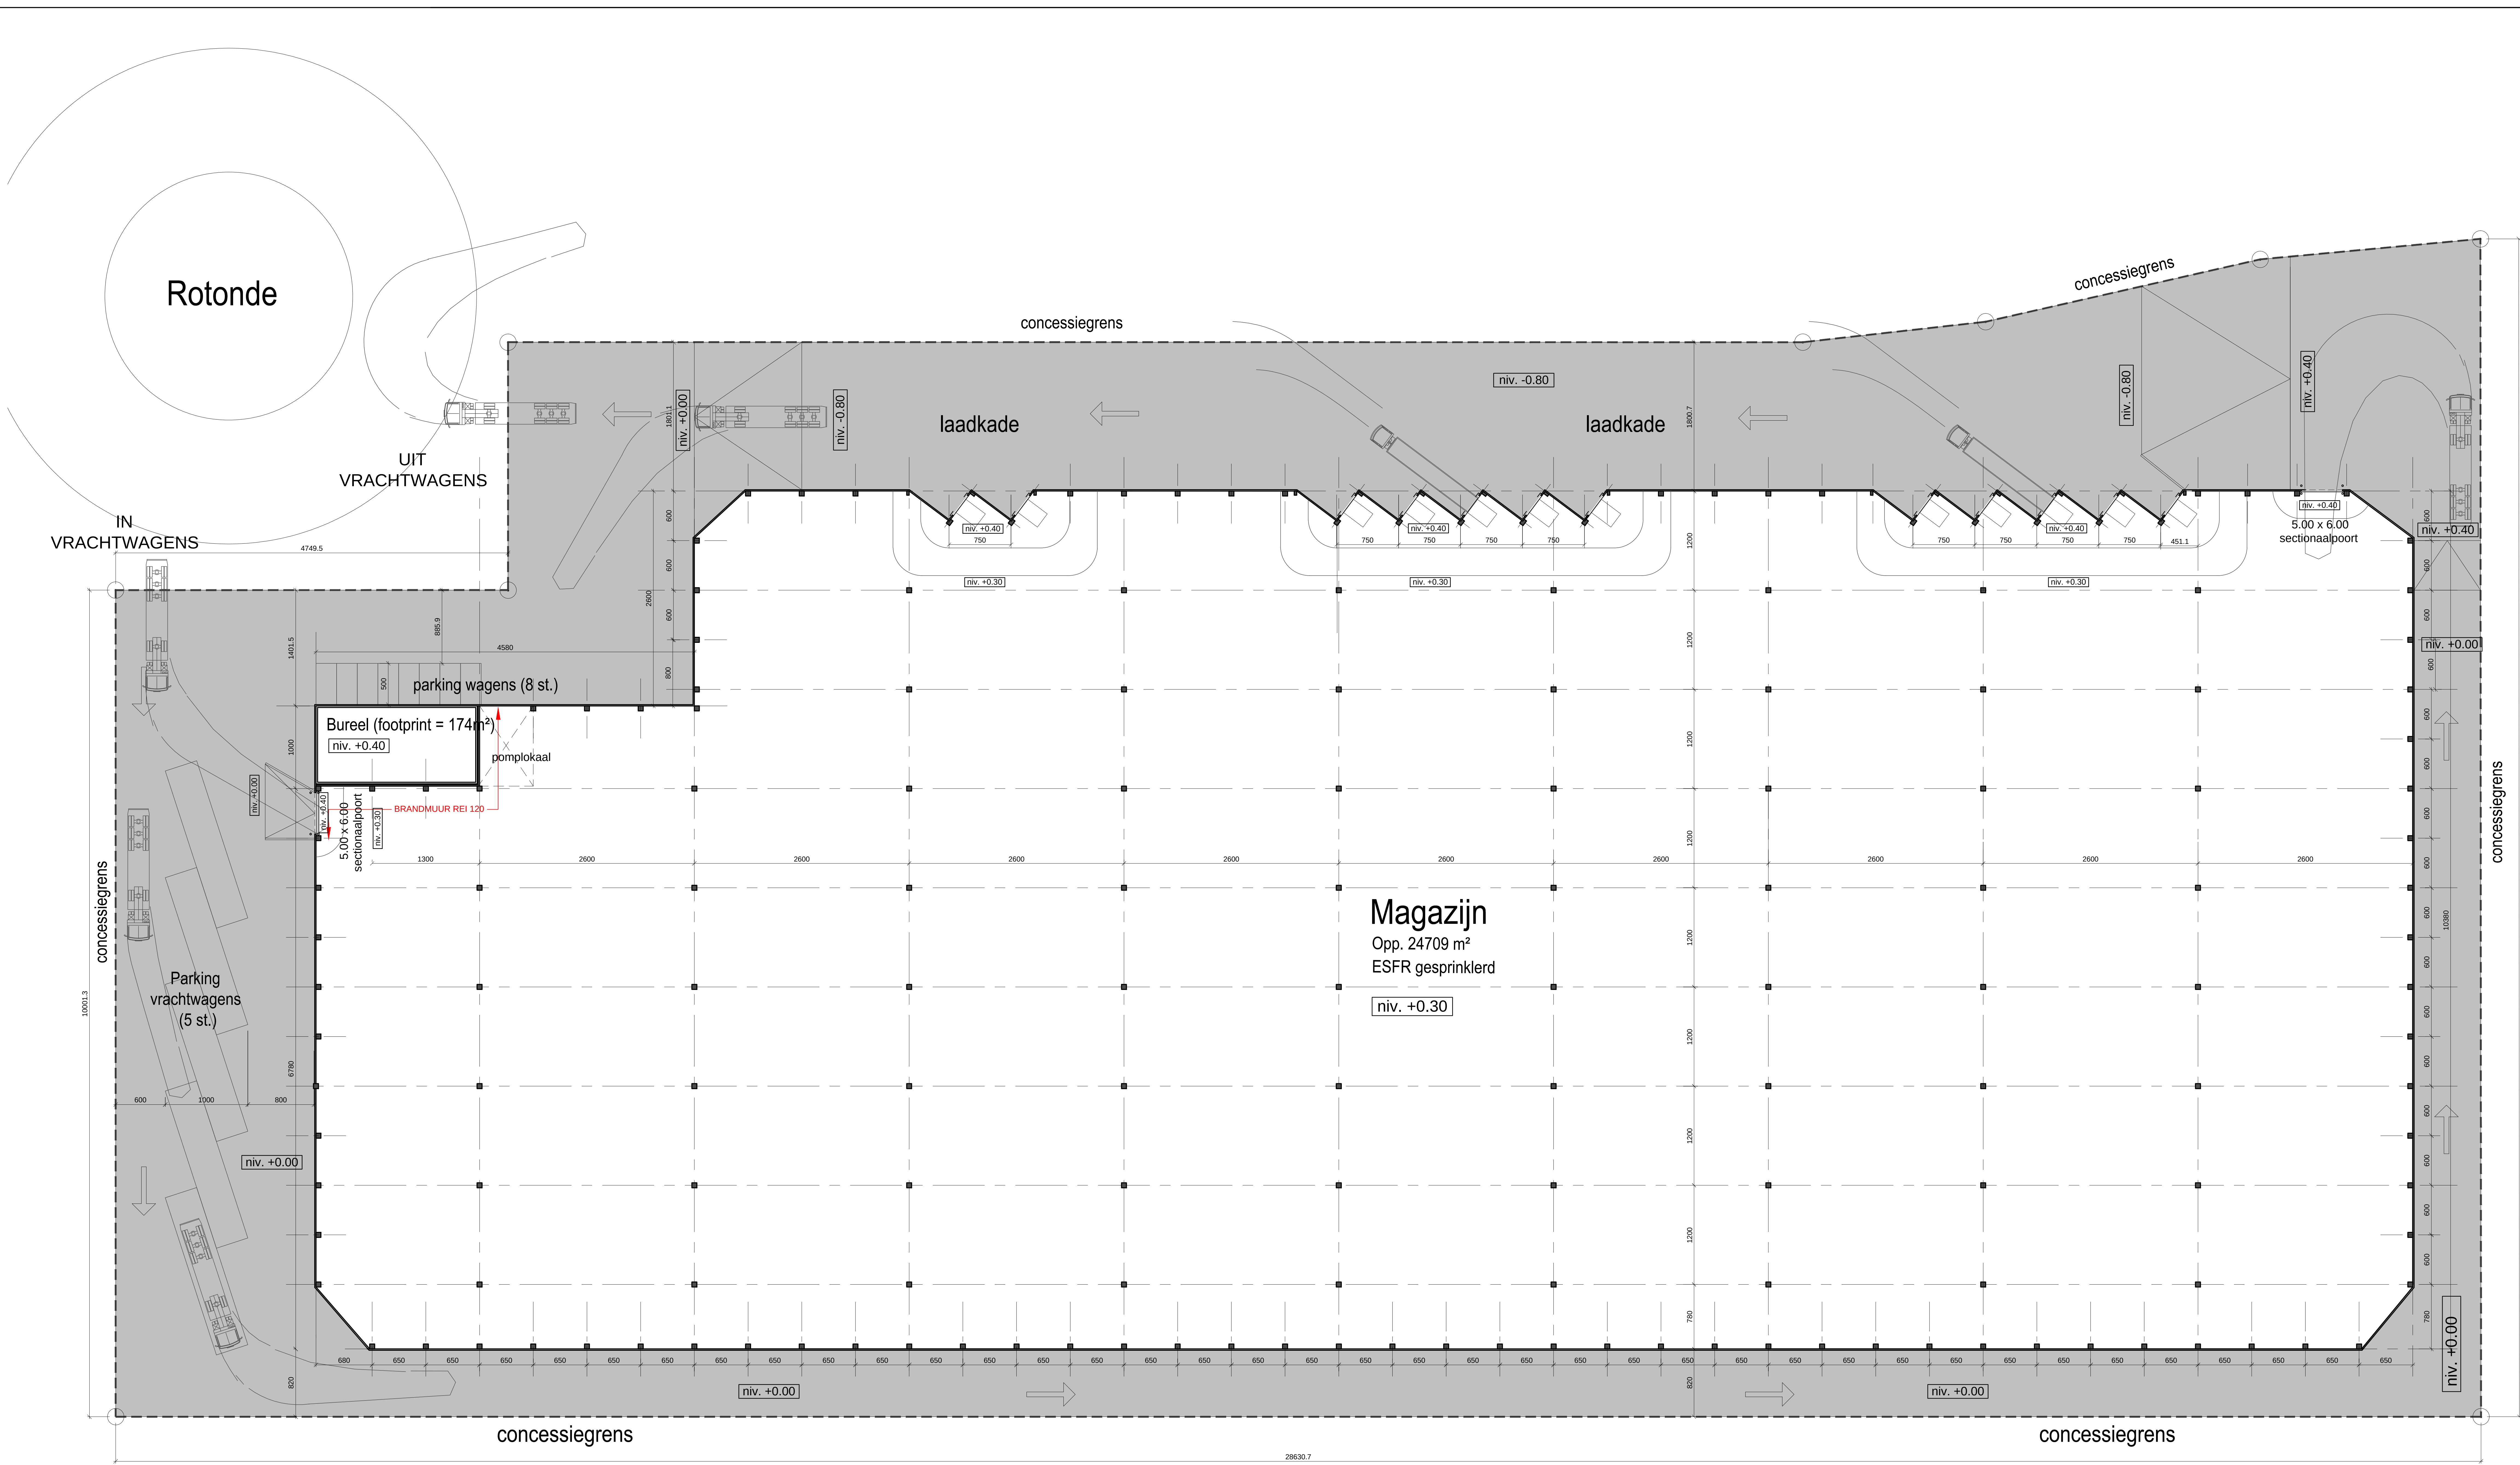

- Nota:
- Bestaande betonnen vloerplaat (theoretisch niveau: +0.00m) ter plaatse op te meten door landmeter
 - concessiegrenzen volgens opgave havenbedrijf
 - Waterreservoir (sprinklers) ondergronds te voorzien volgens opgave sprinkler-installateur
 - eventueel batterijlokaal en HS-cabine nog te bespreken met bouwheer
 - Ontroking volgens de geldende norm



Groeningelaan 132 - 2550 Kontich
T: 03 239 58 75 - F: 03 239 38 60
info@arcade-eng.com
www.arcade-eng.com

BOUWEN VAN NIEUWE MAGAZIJNEN PHILKA DELWAIDEDOK

- BOUWPLAATS

OPDRACHTGEVER -
ANTWERP PORT STORAGE NV
NOORDPLAAN 600 - 2030 ANTWERPEN

ARCHITECT -

INDEX	DATUM	TEKENAAR	WIJZIGING
A	02-08-2017	SV	CONTOUR VOLGENS COORDINATEN
B	07-08-2017	SV	AANPASSINGEN

GRONDPLAN MAGAZIJN VARIANT		
DATUM 07-07-2017	Architectuur - Voorontwerp	5156 - AR - 1002 - B - VAR
1/250		

© Het ontwerp is auteursrechtelijk en anderszins wettelijk beschermd. Het ontwerp wordt verspreid onder de voorwaarde van vertrouwelijkheid. 