


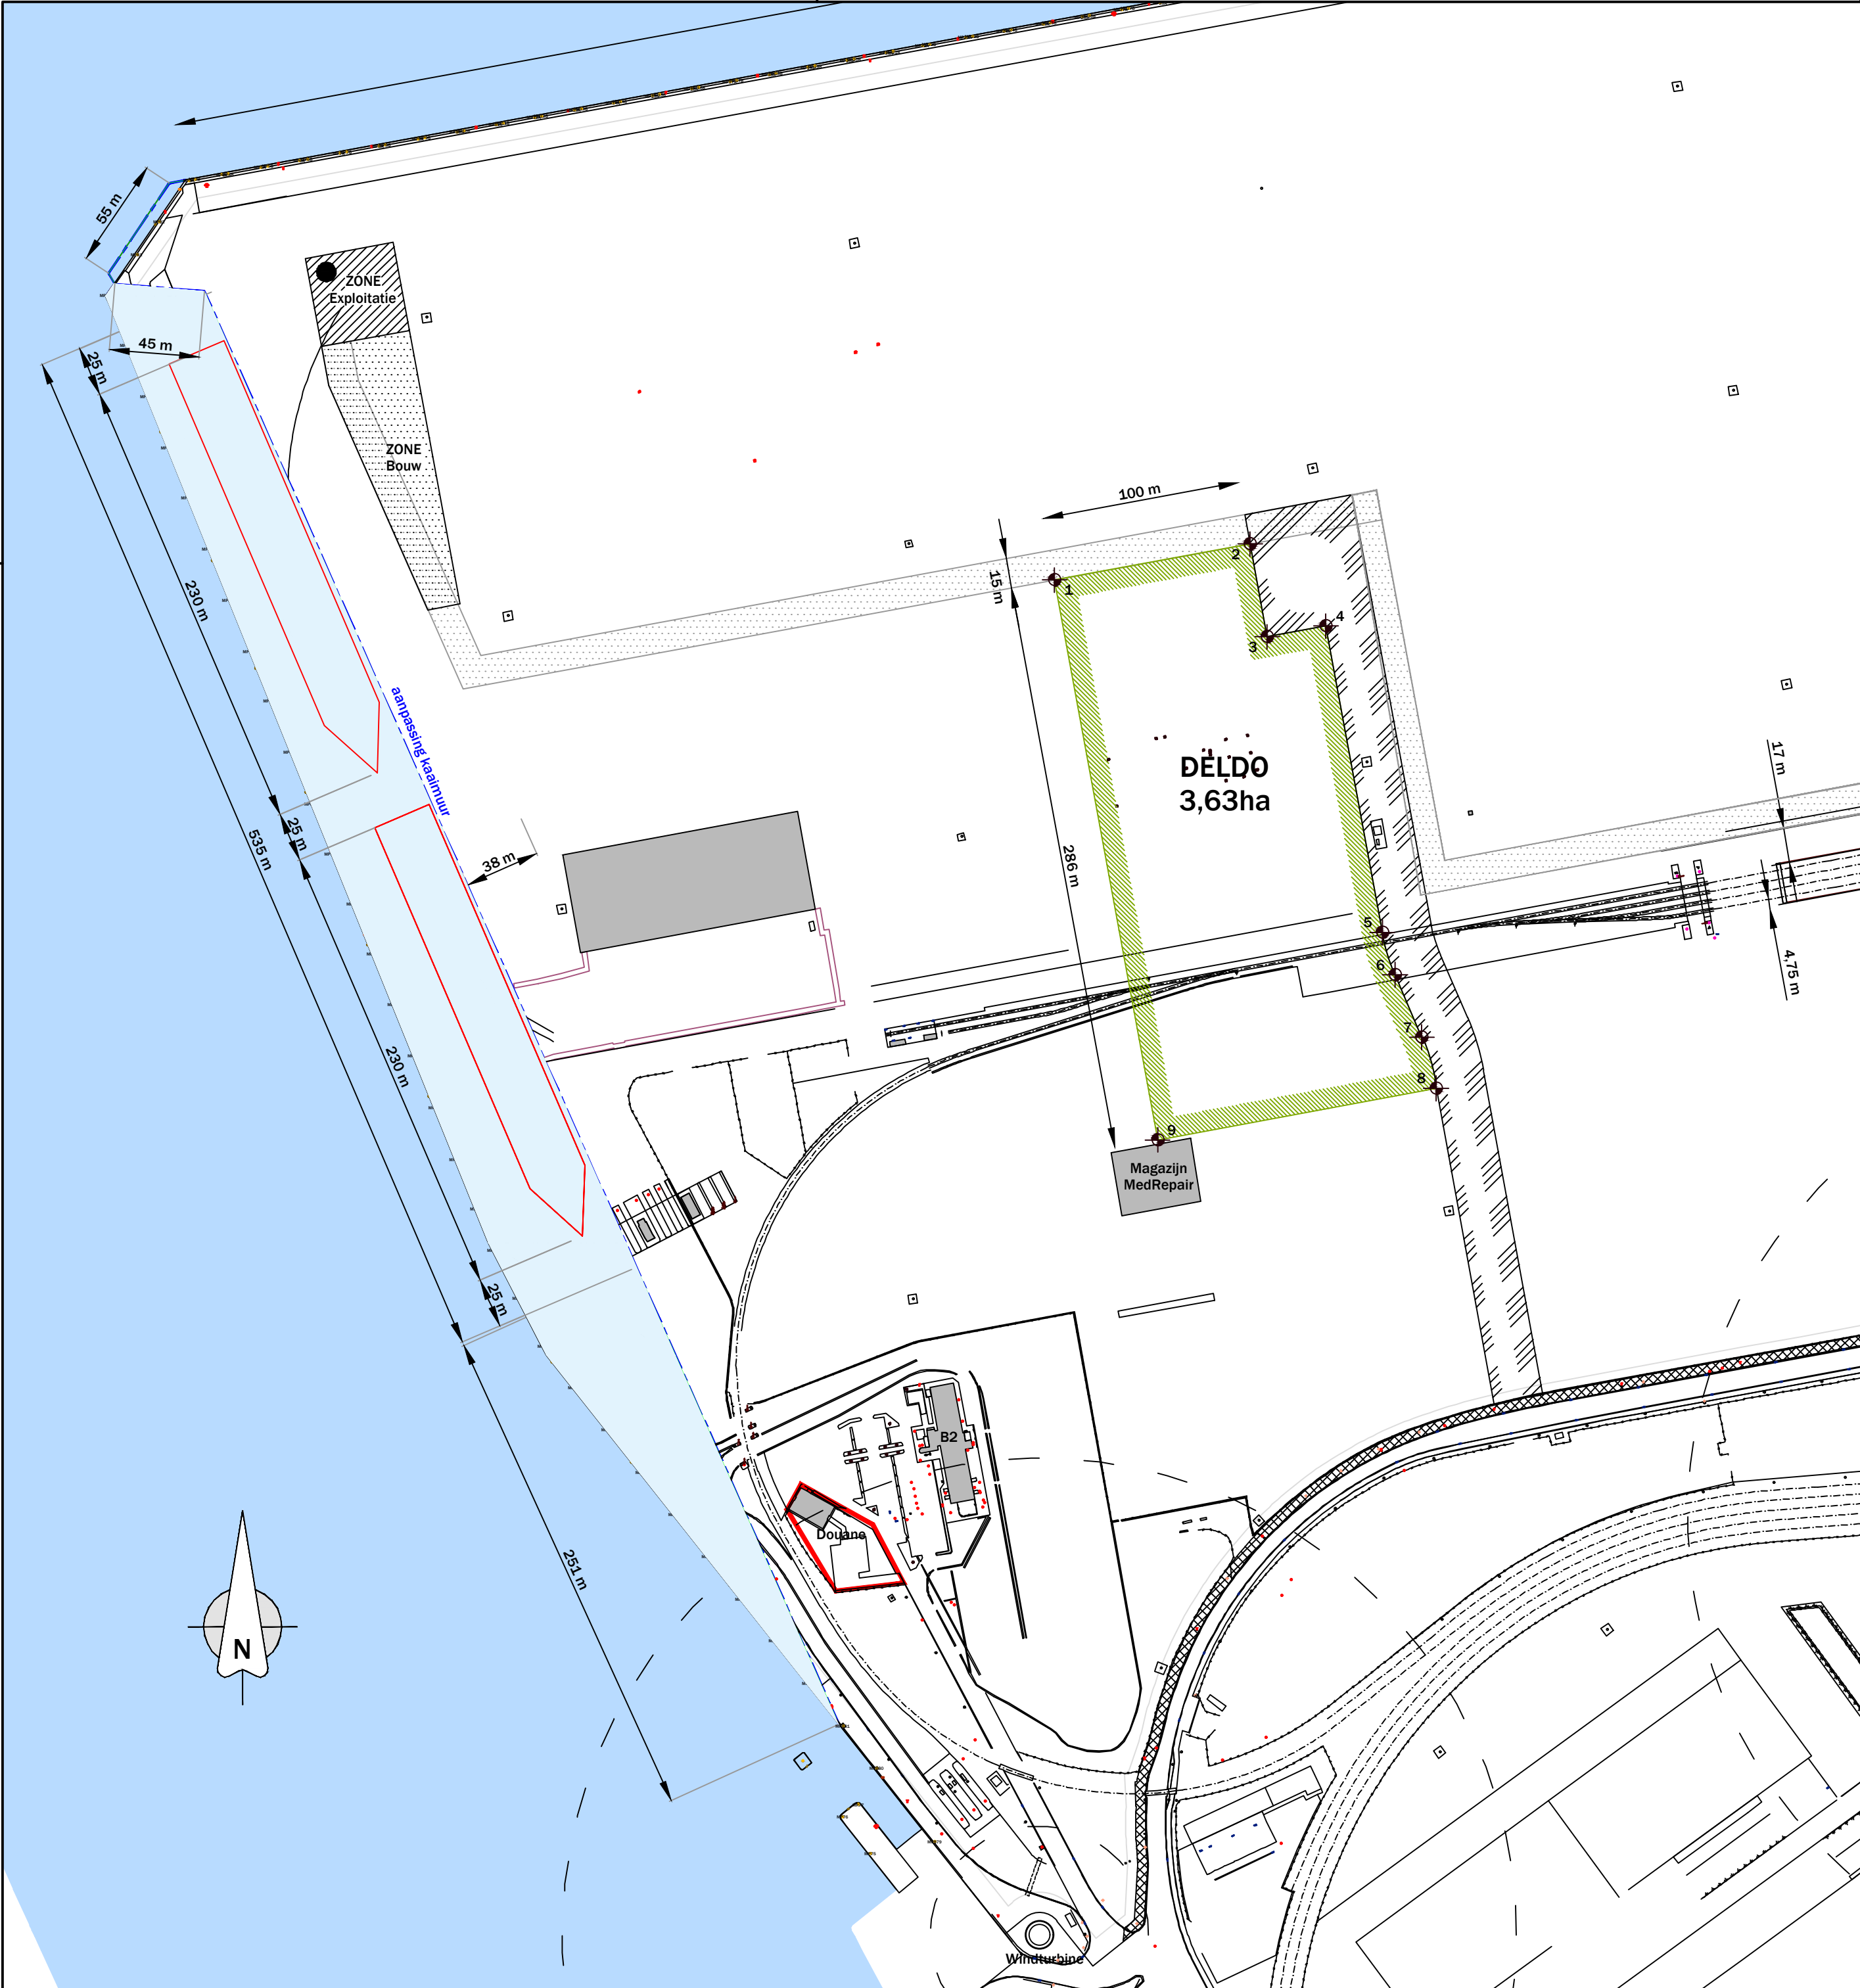

- Projectzone
- Gebouw
- In gebruik door derden
- Gereseveerde leidingenstrook
- Leidingenstrook

Coördinaten in Lambert 72		
Punt	X	Y
1	146604.67	223473.8
2	146703.02	223491.9
3	146711.62	223445.19
4	146741.12	223450.62
5	146769.48	223296.49
6	146775.92	223275.17
7	146789.36	223243.85
8	146796.62	223218.09
9	146656.48	223192.22

Terrein Deldo
opp.: ± 36 332m²




INFRCAD
cadloket@portofantwerp.com

Concessiestructuur Delwaidedok

DELDO

Rev	Datum	Get	Wijziging
A			Eerste uitgave
B	28/3/2017	GB	Nieuwe kaaimuur, aanpassing concessie STT en IMT
C	29/3/2017	GB	leidingzone naar het zuiden verplaatst
D	30/3/2017	GB	spoorbocht oostzijde aangepast naar opmeting + aangepaste concessies IFB, Katoennatie en IMT
E	10/5/2017	GB	Geen leidingstrook op de concessie

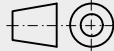Opgemaakt door:		Gezien en voorgesteld:		20/3/2017	
J. Dierckx		ir. M. Vandamme		Datum	
Techn. manager bouwkunde		Manager gebiedsbeheer en projecten		G. Brosens	
				Tekenaar	
				G. Brosens	
				Controle CAD-Ontwerper	
				ir. F. Luyckx	
				Gezien CAD-Manager	
				Referentie	
				Brontekening	
				Besteknummer	
				1	
				Totaal aantal plannen	
Ontwerp		1/2.500			
		Schaal			
Status		AO			
		Formaat		Projectie	
				TRCON-049-ONT	
				TR-07.7	
				Plannummer	