


DE MATEN VAN BESTAANDE CONSTRUCTIES DIENEN STEEDS TER PLAATSE DOOR DE AANNEMER GECONTROLEERD TE WORDEN. - VOOR DE EXACTE DIMENSIONERING VAN DE STRUCTURELE ELEMENTEN; ZIE STABILITEITSSTUDIE. - ALLE SECUNDAIRE STRUCTUUR VOOR BEVESTIGEN VAN DE GEVELPANELEN DIENT MEE INBEGREPEN. - STRUCTUUR VOOR POORTEN, DEUREN, RAMEN E.D. INB. - POORT- EN DEURKADERS BUITENGEVEL: GALVA-UITVOERING, STEEDS KOKERS. - RIOLERING EN AFVOER REGENWATER DIENT ZELF OPGEZOCHT TE WORDEN DOOR DE AANNEMER. - WANNEER DE AANNEMER WIJZIGINGEN (BY, DIMENSIES, PLINTEN, SECTIE KOLOMMEN, ...) DOORVOERT, ZAL HIJ VERANTWOORDELIJK ZIJN VOOR DE AANPASSING VAN DE PLANNEN EN DE COÖRDINATIE MET DE ANDERE BETROKKEN ONDERNEMINGEN. - ALLE UITVOERINGSPLANNEN DIENEN TER CONTROLE VOORGELEGD TE WORDEN AAN HET STUDIEBUREAU.

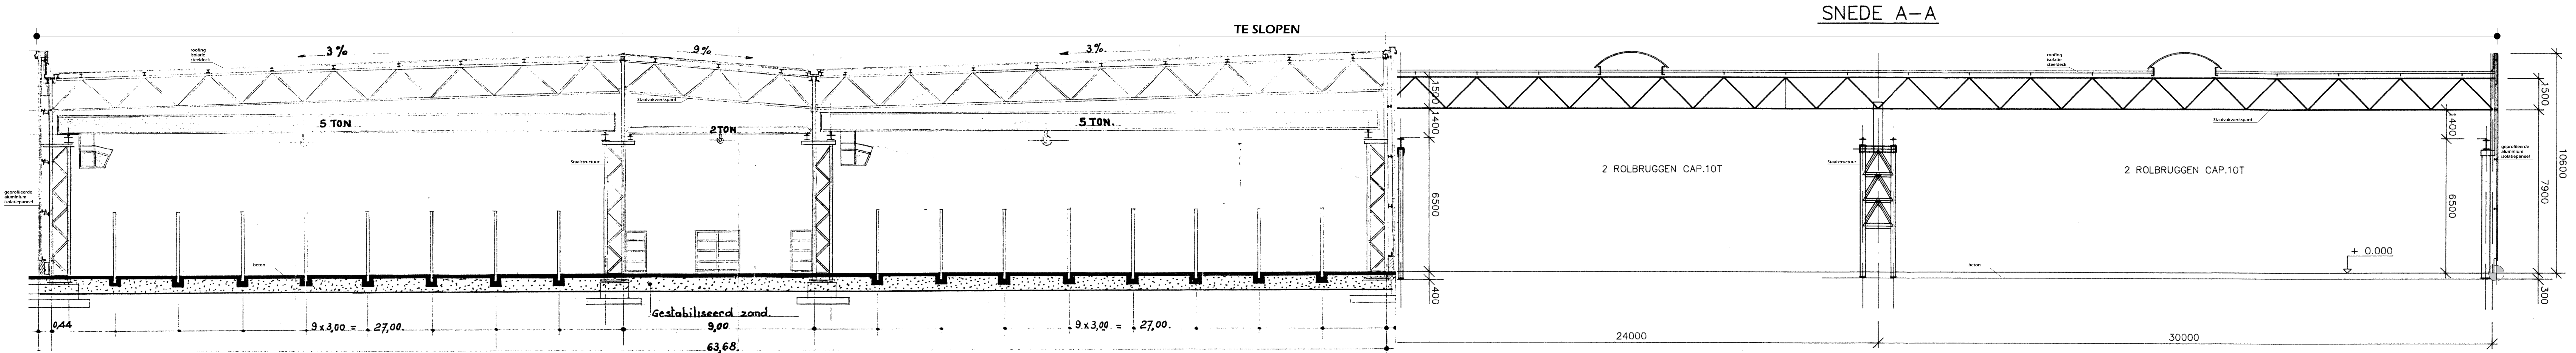

Snede A-A
Schaal: 1/100

GDesign
Architecten

plan nr. : index :
2 a
project nr. :
495-17
fase :
BA
schaal :
1/100

project : **Slopen van een loods met kantoor
en het verwijderen van verharding**

adres werf : Waaslandlaan nr. 3 : 9160 Lokeren
1ste afdeling - sectie A - nr. 237b

opdrachtgever : Hamlet N.V.

adres : Kerkstraat 77 : 9120 Vrasene

titel plan : **Snede A-A
bestand/te slopen**

wijzigingen : a 05/07/2017 NV Eerste uitgave

handtekeningen :

de architect
GDesignarchitecten
de gemeente
de opdrachtgever

opmerkingen :

GDesign Architecten bvba
Leuvensesteenweg 276 / 3200 Aarschot / +32 16 68 01 96 / btw BE0885 703 733 / www.gdesignarchitecten.be

M:\Algemeen\41241\2017\495-17-GDesign\Albrosk\07 PLANNEN\02-BA\117054-495-17-A1-BA_117054