


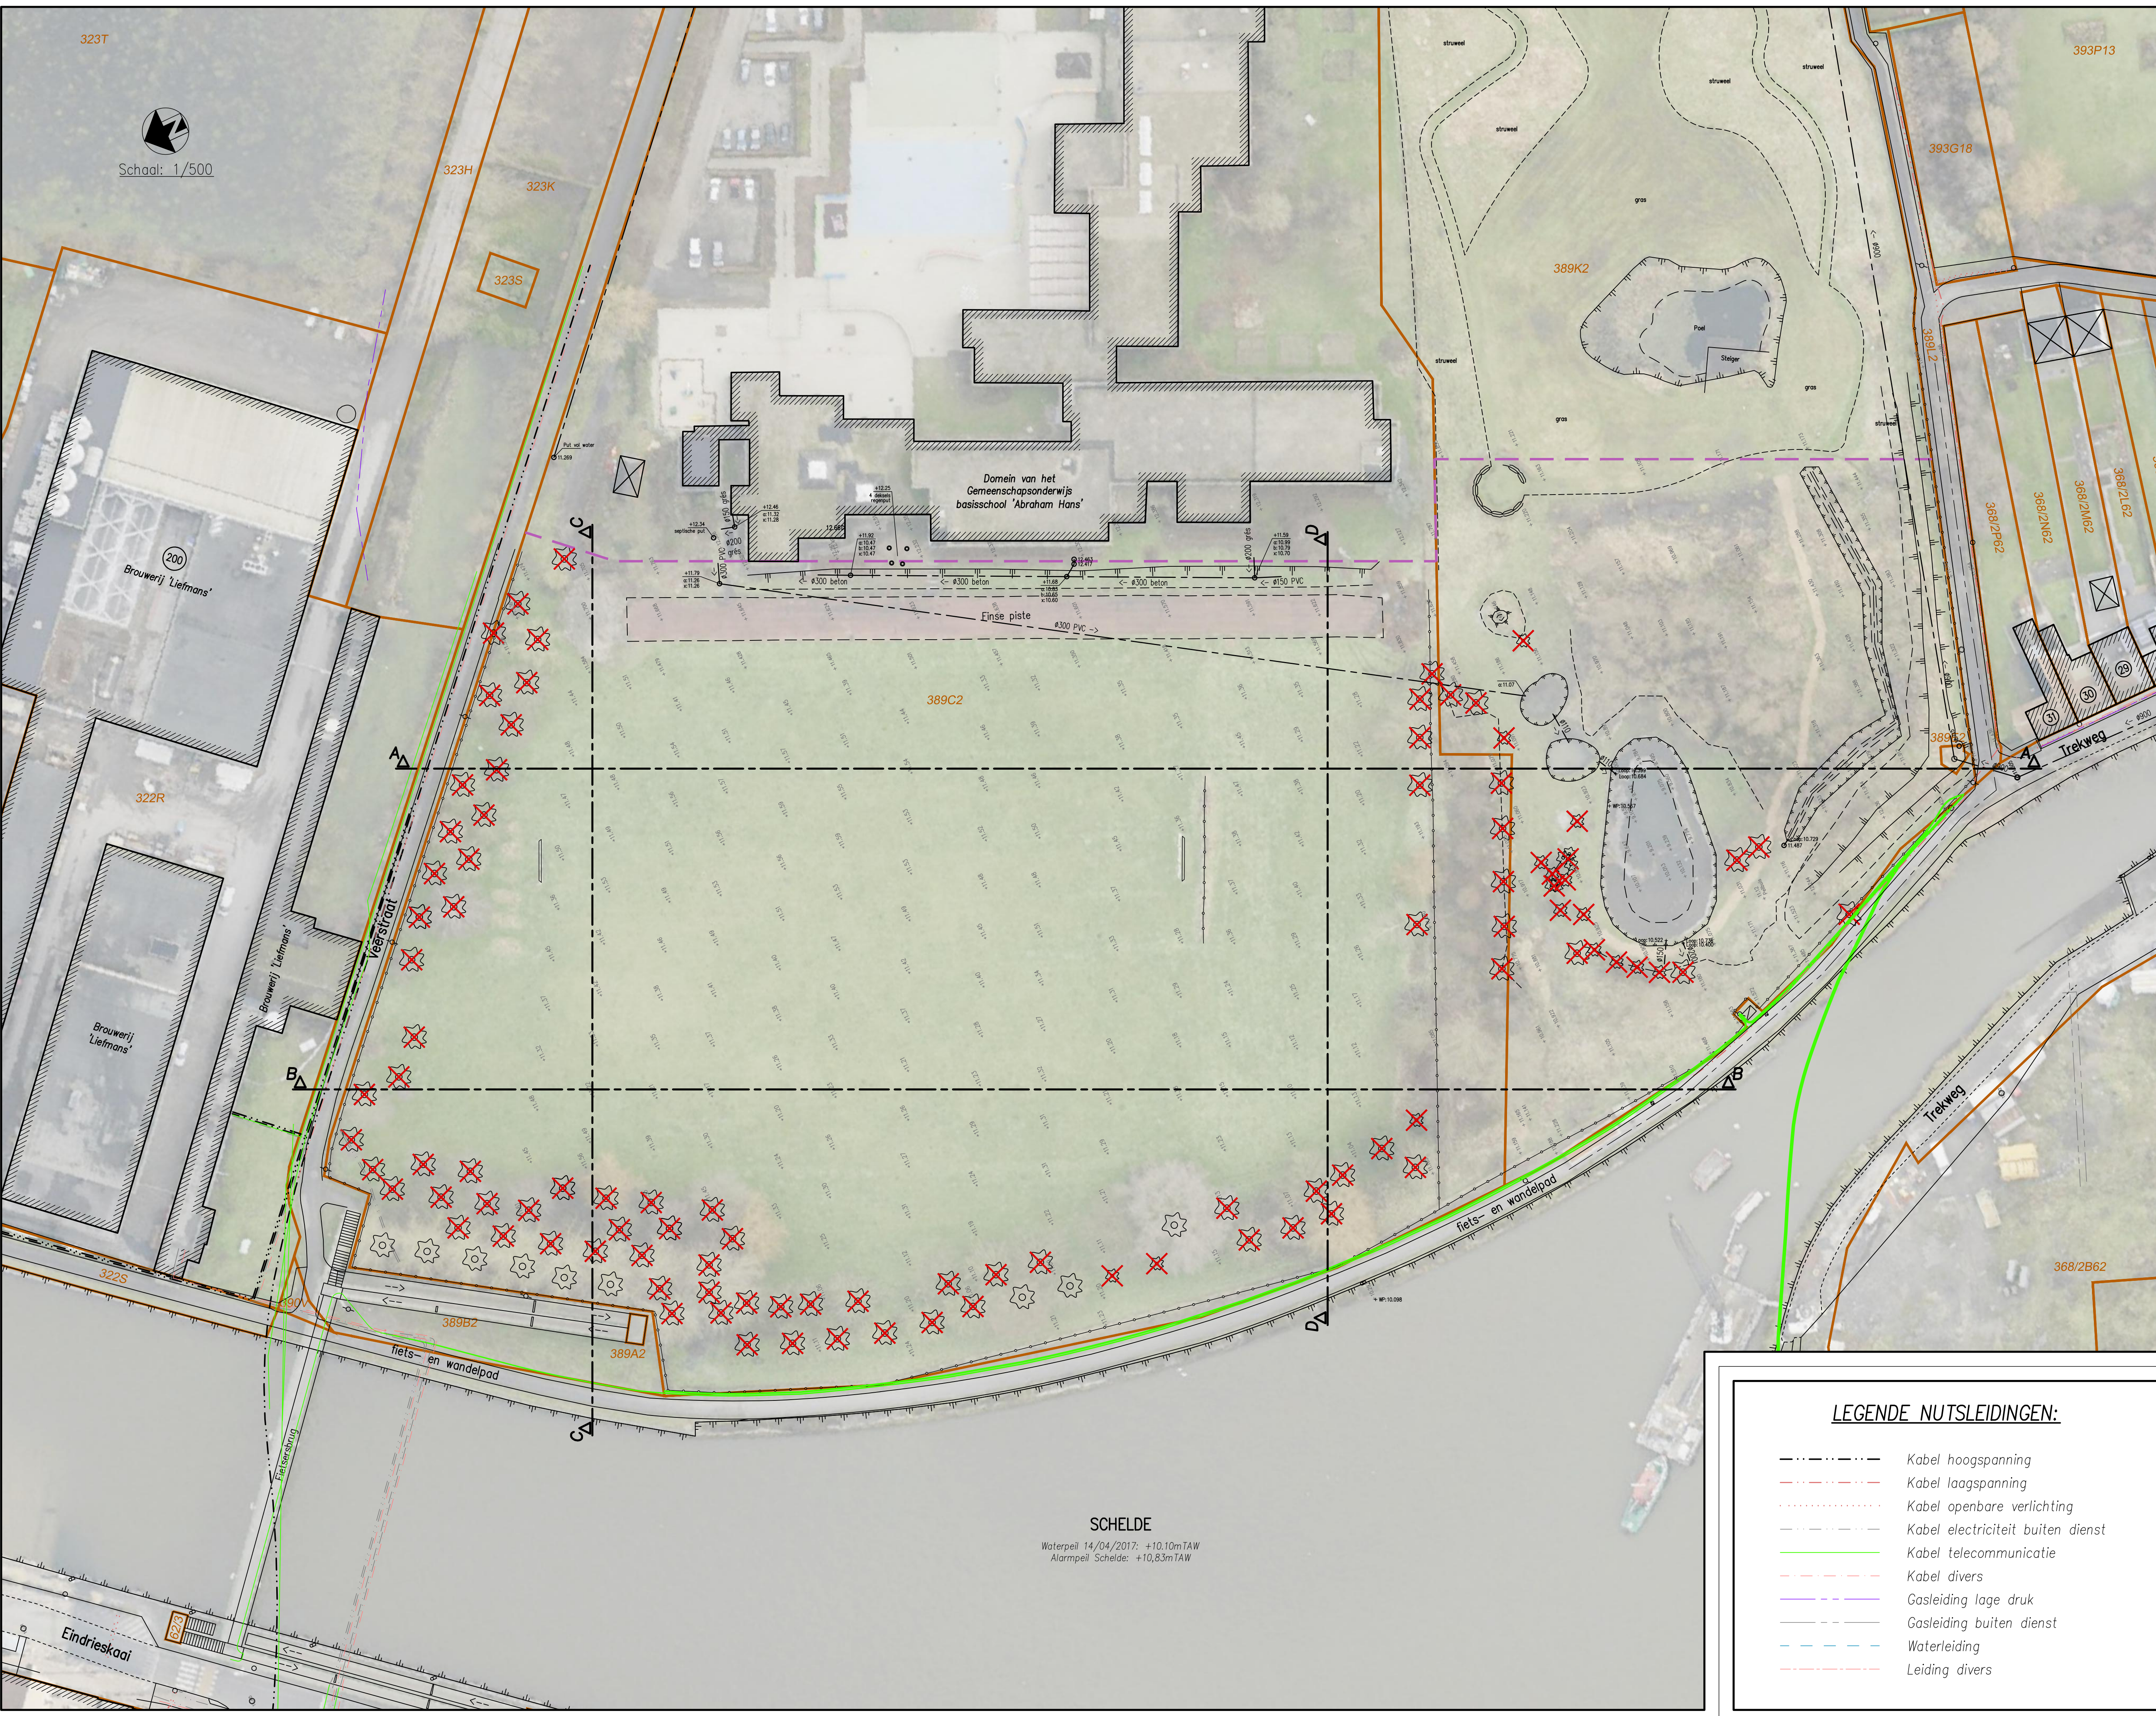

LEGENDE : bestaande toestand			
	MEESTPUNT NO. 1		MEESTPUNT NO. 2
	MEESTPUNT NO. 3		MEESTPUNT NO. 4
	MEESTPUNT NO. 5		MEESTPUNT NO. 6
	MEESTPUNT NO. 99		MEESTPUNT NO. 100

LEGENDE NUTSLEIDINGEN:	
	Kabel hoogspanning
	Kabel laagspanning
	Kabel openbare verlichting
	Kabel electriciteit buiten dienst
	Kabel telecommunicatie
	Kabel divers
	Gasleiding lage druk
	Gasleiding buiten dienst
	Waterleiding
	Leiding divers

PROVINCIE OOST – VLAANDEREN	STAD AFDELING OUDENAARDE
Ontwerp voor aanleg van 2 rugbyvelden (dossier D23442016) gelegen tussen de Schelde en de Abraham Hansschool aan de Aalststraat te Oudenaarde	
BOUWHEER :	Stad Oudenaarde Tussenmuren 17 9700 Oudenaarde
ONTWORPEN DOOR :	 LOBELLE STUDIEBUREAU BVBA Gistelsteenweg nr.112 8490 Jabbeke (Varsenare) Tel 05030.00.30 - Fax 05038.96.91 Mail: info@studiebureau-lobelle.be Site: www.studiebureau-lobelle.be Ir. Philippe Lobelle – Zaakvoerder
Gezien en goedgekeurd door de Gemeenteraad van Oudenaarde in zitting van :	
Ld. De Secretaris	De Burgemeester
Luc Vanquickenborne	Marnic De Meulemeester
Aantal plannen : 4	PLANNR 1
VOORONTWERP BESTAANDE TOESTAND	
AANVAARD DOOR ONDERGETEKENDE AANNEMER	DATUM 10/03/2017 28/04/2017 NOTA'S Voorstudie Voorontwerp VO-01
AANBESTEDING :	
DOSSIERNR :	OPP. :
WW 1940	0,57m²
BESTANDSLOCATIE J:\WW1940\2_VOORONTWERP\2017 04 28 VO-01\WW1940 VO-01.dwg	