



Typedwarsprofiel 1

Schaal 1/50

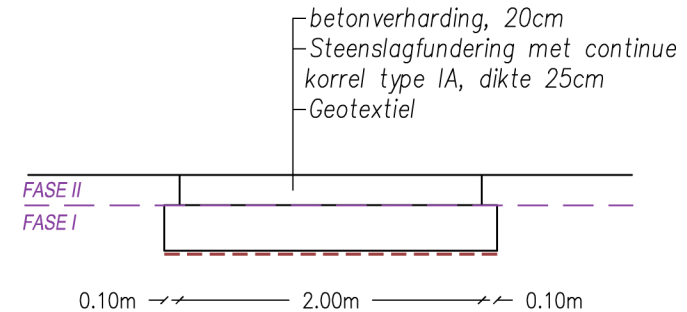

Typedwarsprofiel 2

Schaal 1/50

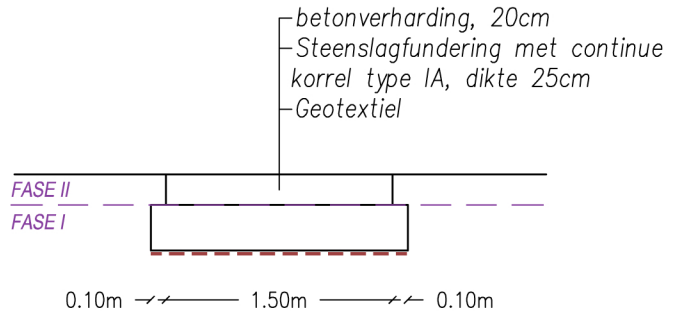

Typedwarsprofiel 3

Schaal 1/50

