



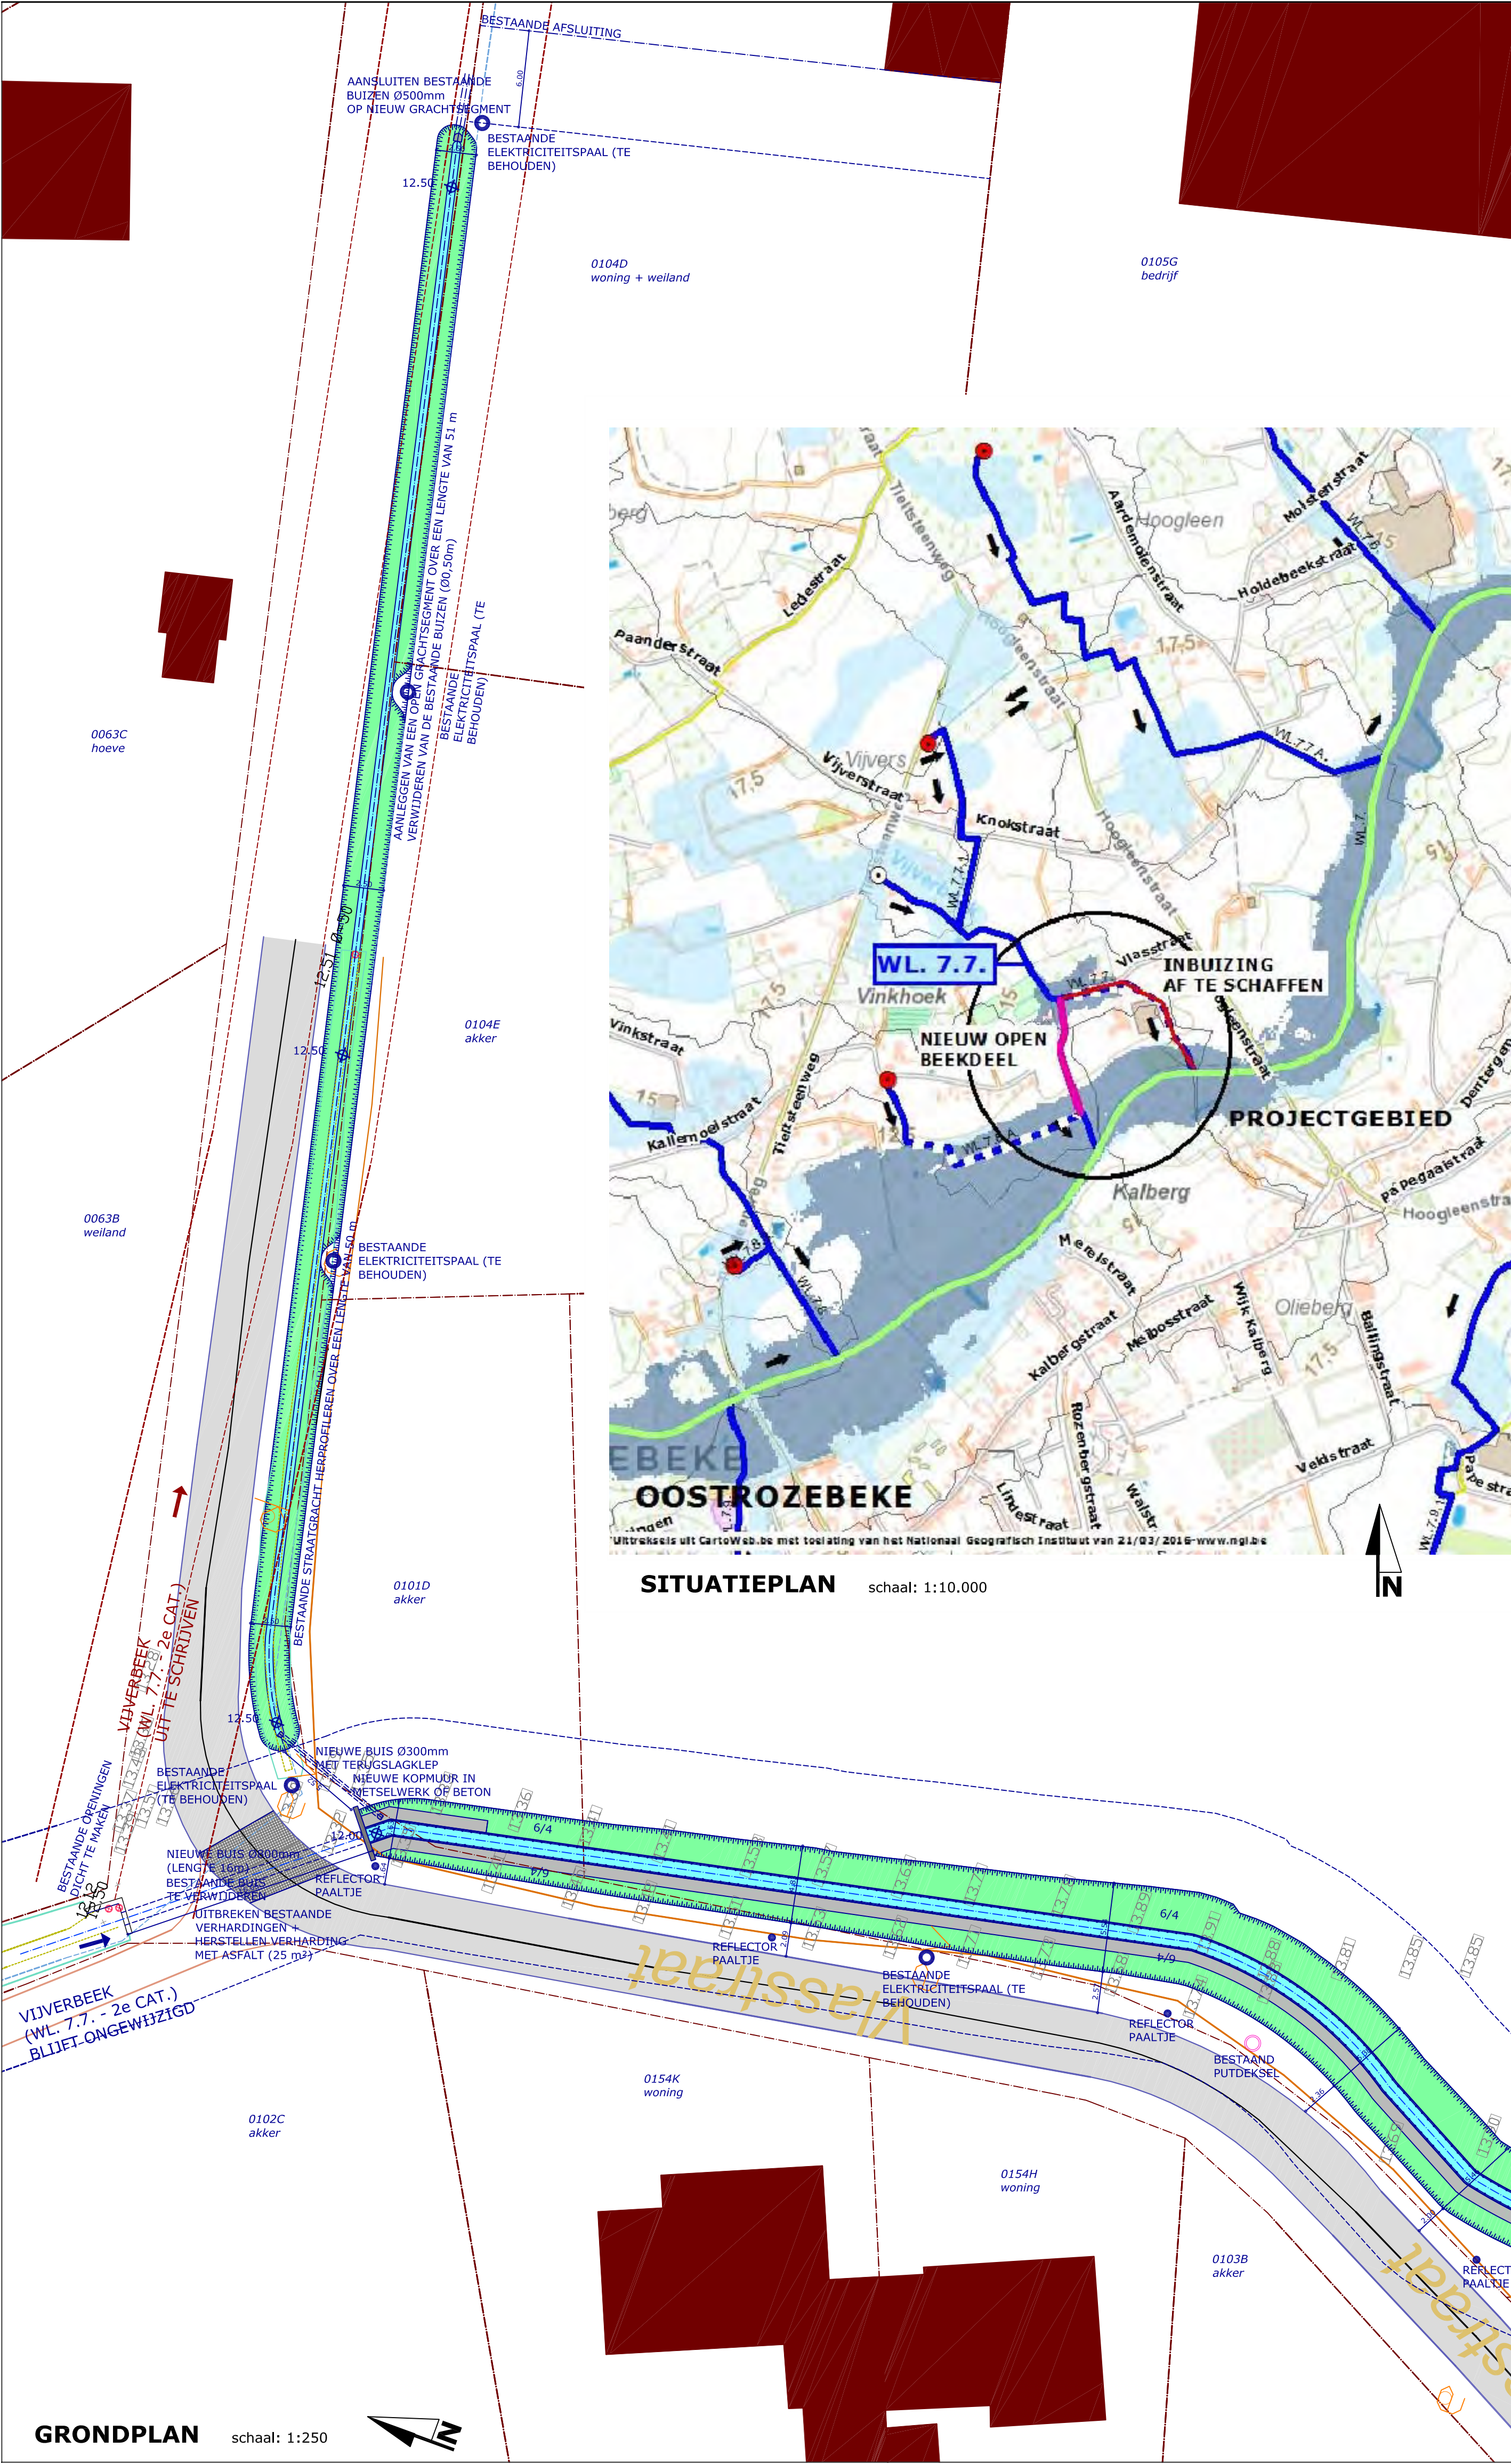


GRONDVERZET:
UITGRAVINGEN BEEKDEEL: 866,24 m³ (AF TE VOEREN)
UITGRAVINGEN WEGGRACHT: 82,50 m³ (AF TE VOEREN)
AANVULLINGEN: 0,00 m³
GRONDOPPERVLAKTE INGREEP:
ARCHEOLOGIEEREGELGEVING VAN KRACHT
OPPERVLAKTE BETROKKEN PERCELEN = 20.083,85 m²
GRONDOPPERVLAKTE INGREEP = 1.538 m²
LEGENDE:
OPEN BEEKDEEL
TALUDHELLINGEN NIEUW BEEKDEEL
OVERVERSTERKING IN BETONNEN RIJTEGELS
STEENBESTORTING
HERSTELLEN (IN) ASFALTVERHARDING
AFGRAVINGEN (SNEDE)
AANVULLINGEN (SNEDE)


TYPEDWARSPROFIEL
DWARSPROFIEL / DETAILS schaal: 1:50

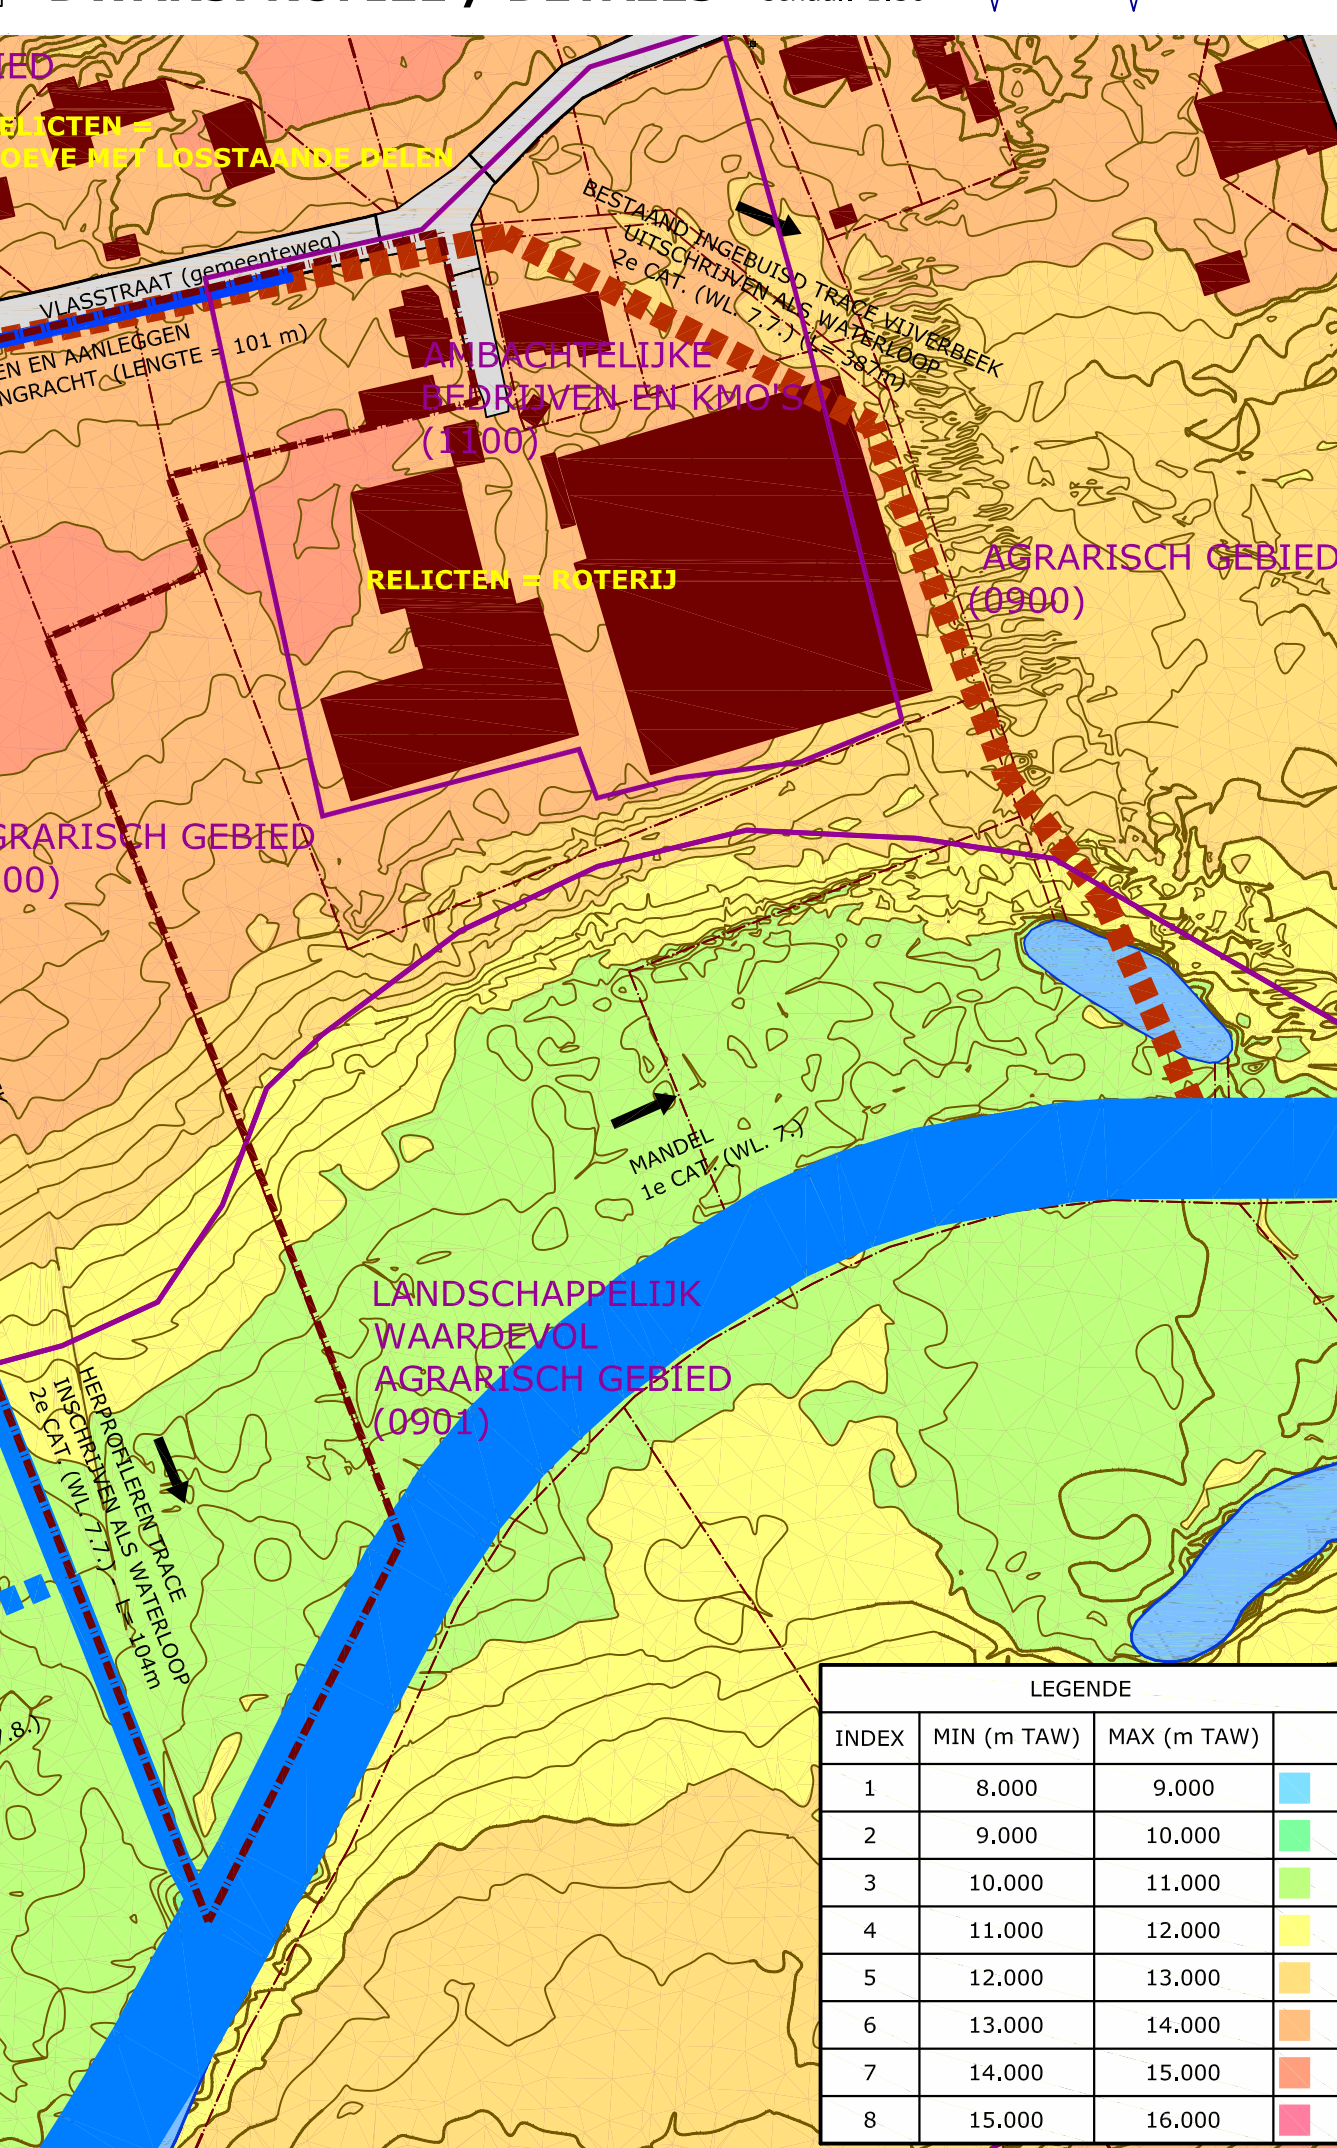

LENGTEPROFIEL schaal: 1:100

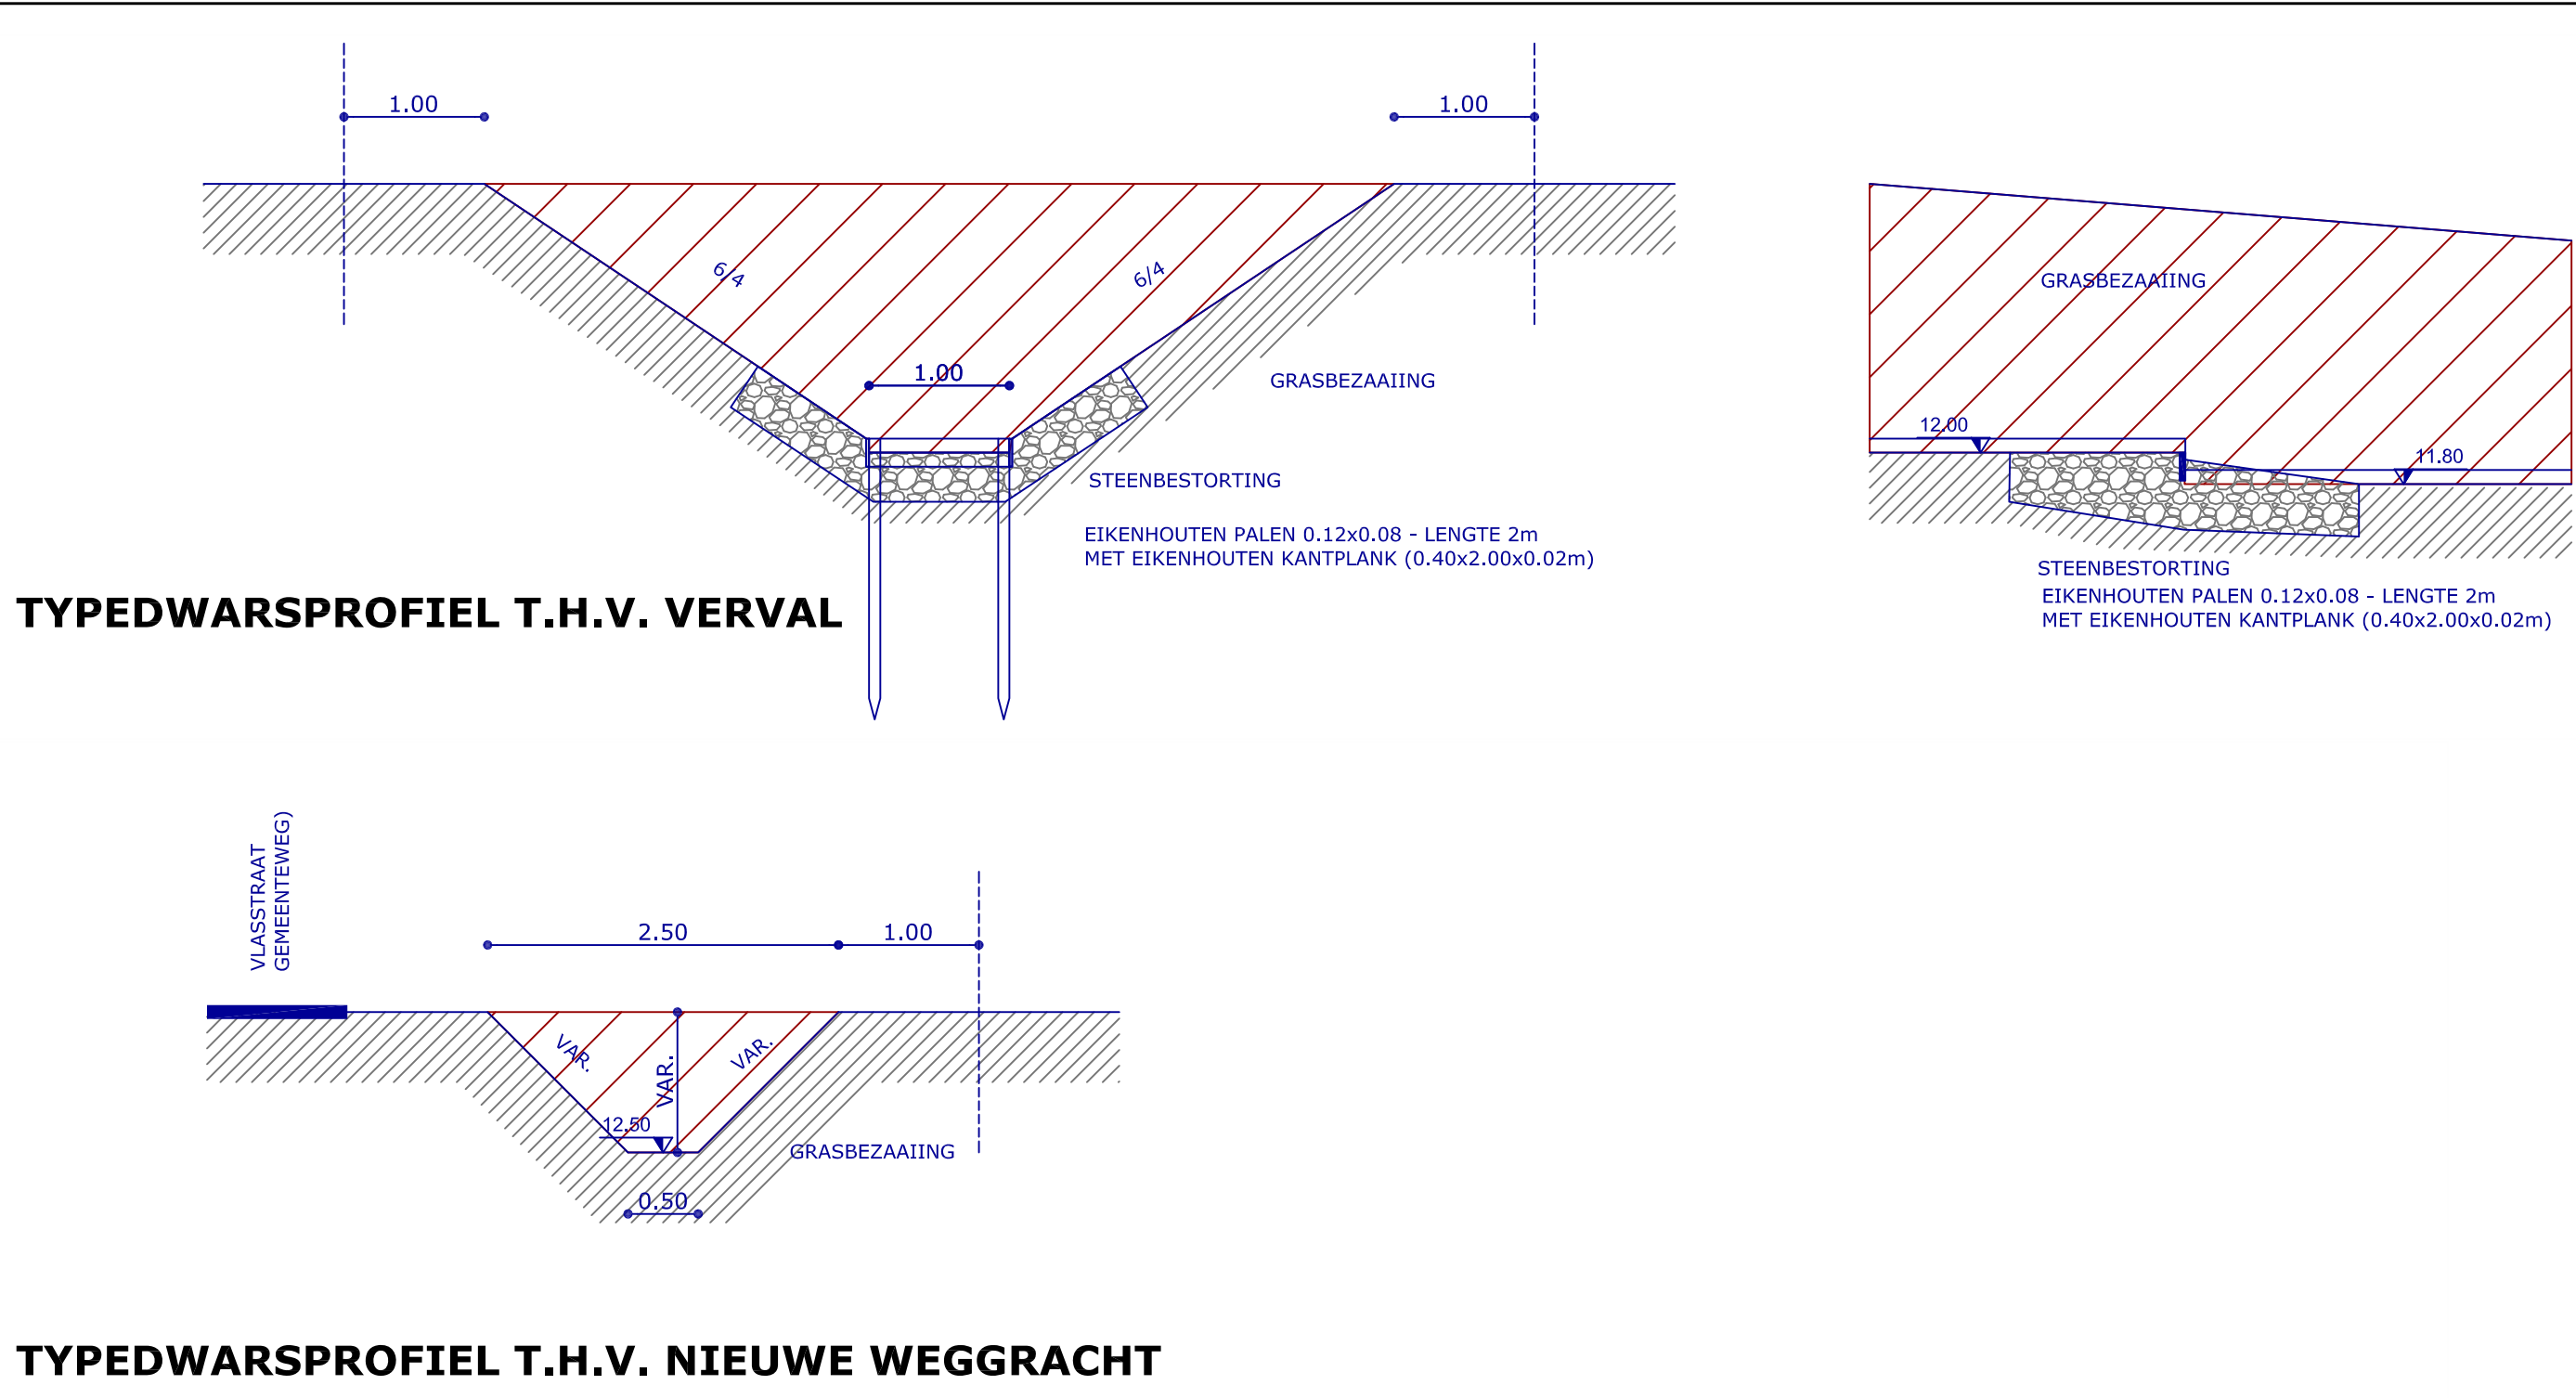

TYPEDWARSPROFIEL T.H.V. NIEUWE WEGGRACHT

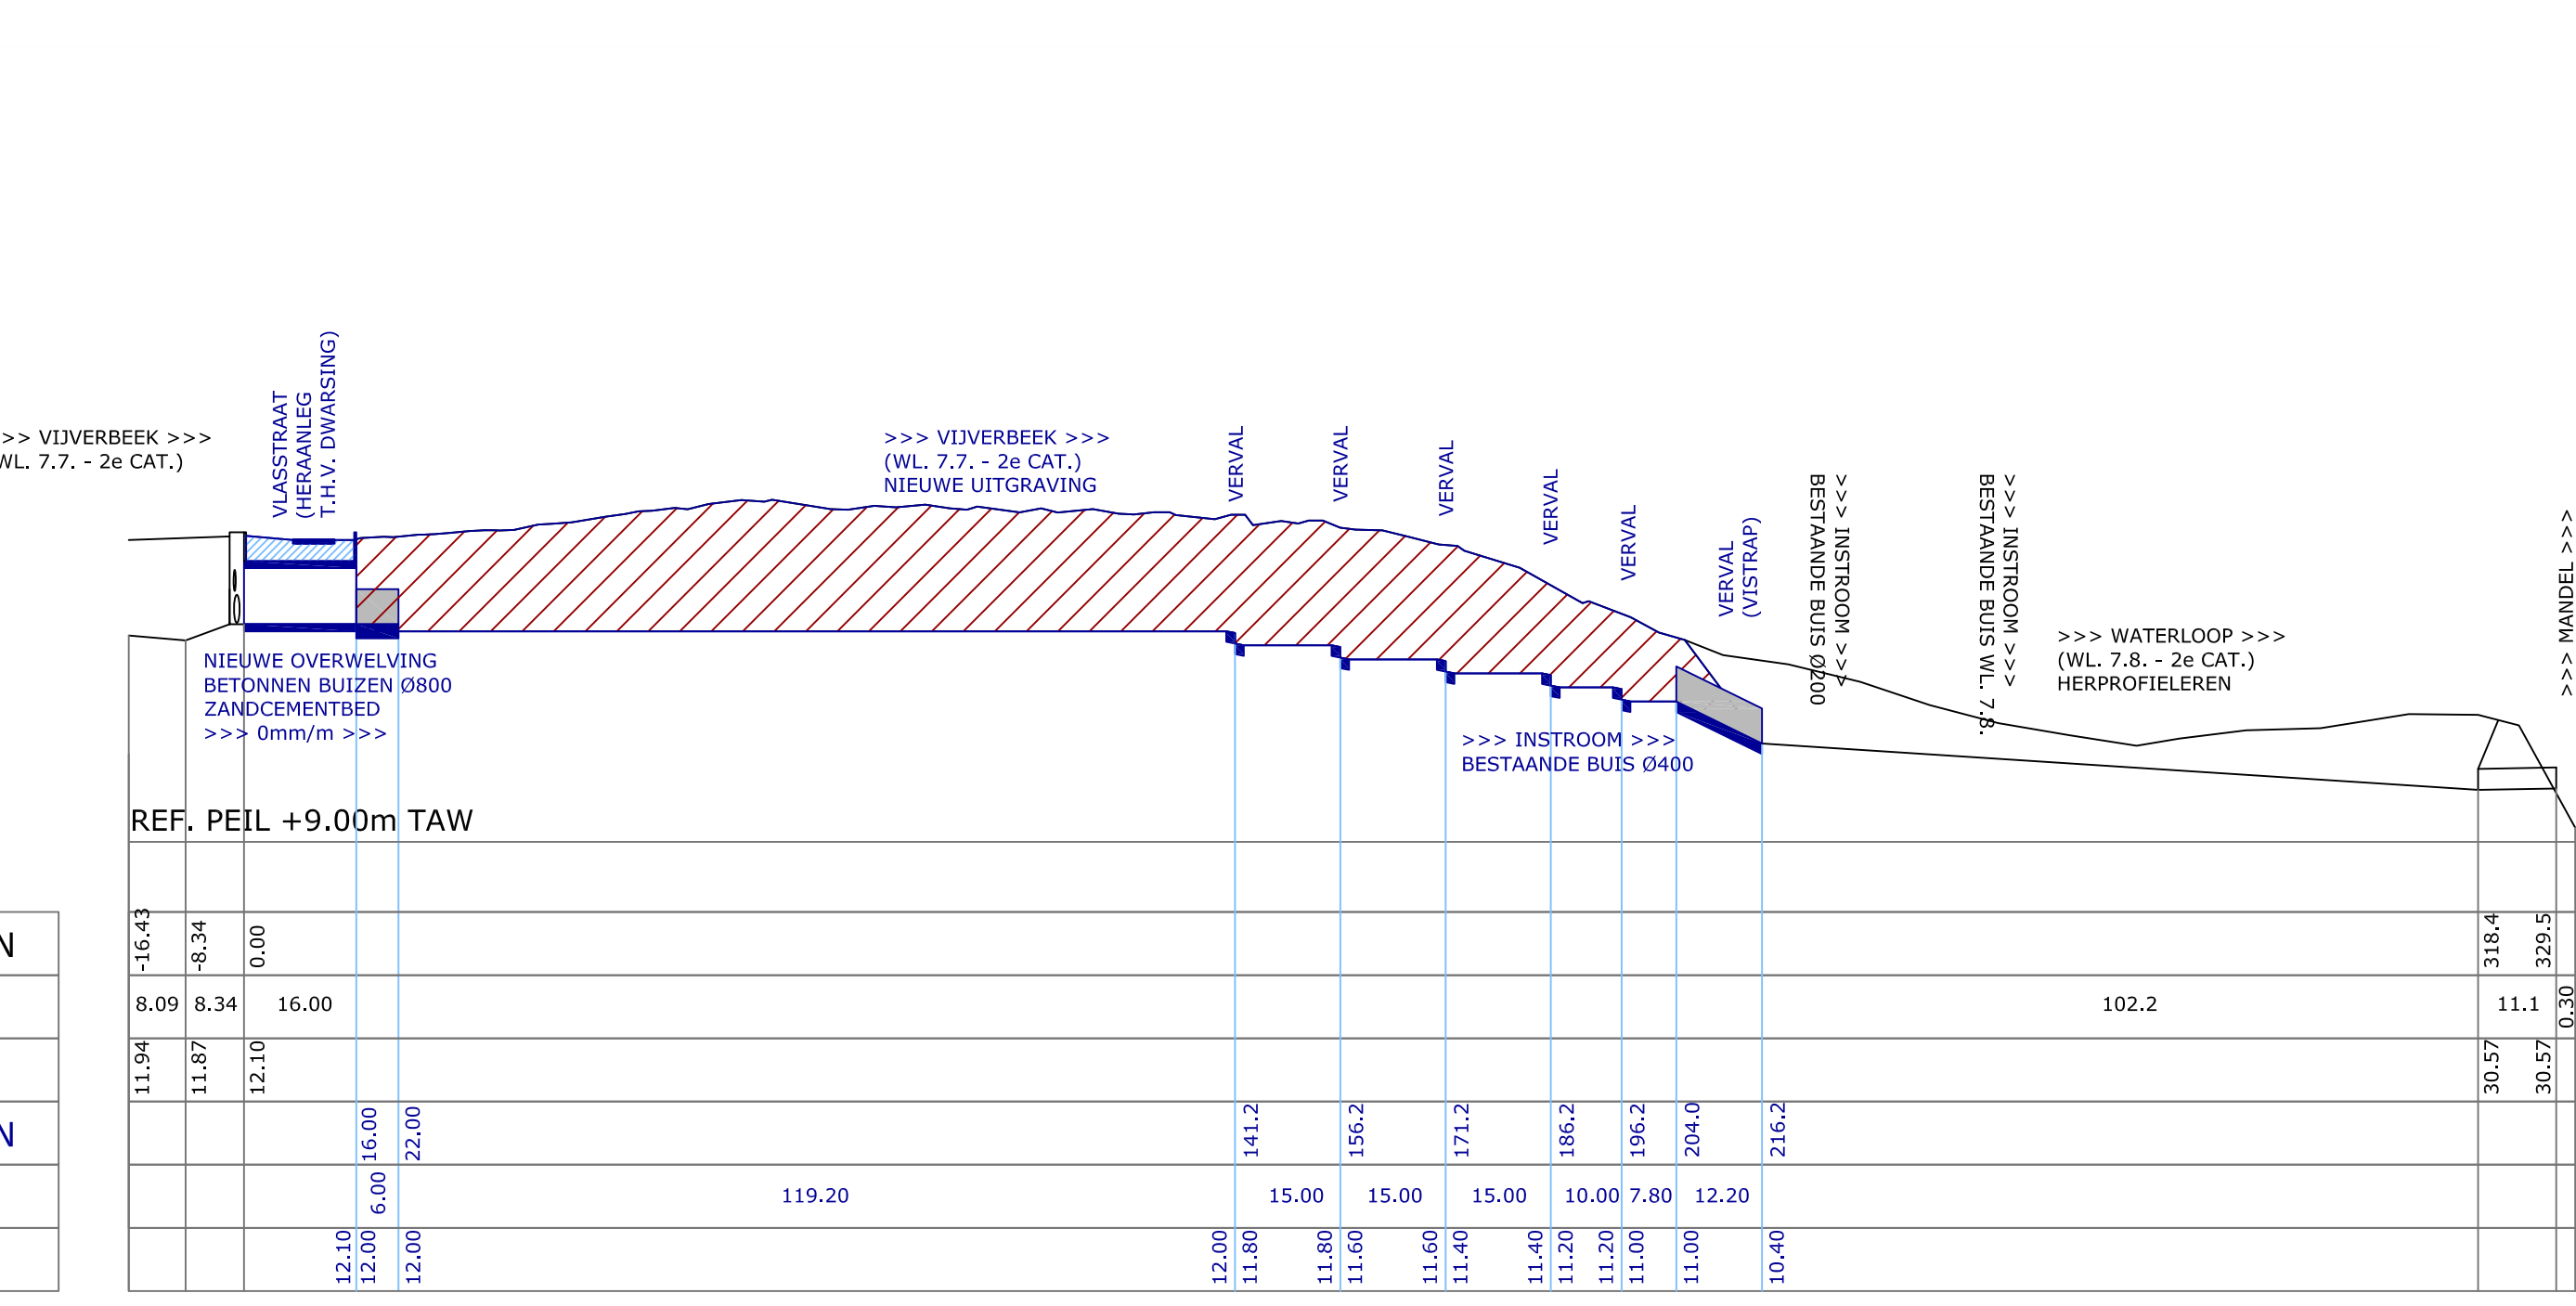

west-vlaanderen
de gedreven provincie

gemeente: OOSTROZEBEKE

STEDENBOUWKUNDIGE AANVRAAG

- TERUG IN OPEN PROFIEL BRENGEN VAN DE VIJVERBEEK OM DE WATERDOORVOER TE OPTIMALISEREN.
- AANLEGGEN VAN EEN WEGGRACHT LANGSHEEN DE VLASSTRAAT.

KADASTRALE GEGEVENS:
Enige afdeling (Oostrozebeke), sectie C, nrs. 0101D, 0104D, 0104E en 0147A

plannummer	GRONDPLAN - DWARSPROFIELEN	SITUATIEPLAN - LENGTEPROFIEL	OMGEVINGSPLAN - DETAILS
1/1			

revisie	datum	aanpassingen

voorbereid door:	Jeroen Bouvyn	opgemaakt te Brugge,
opgemeten door:	Patricia Steenacker	
getekend door:	Jeroen Bouvyn	Ing. Jan Vandecavey directeur
schaal: diverse	BB : -	dossier nr. 0844/2016/003/WAT06

