

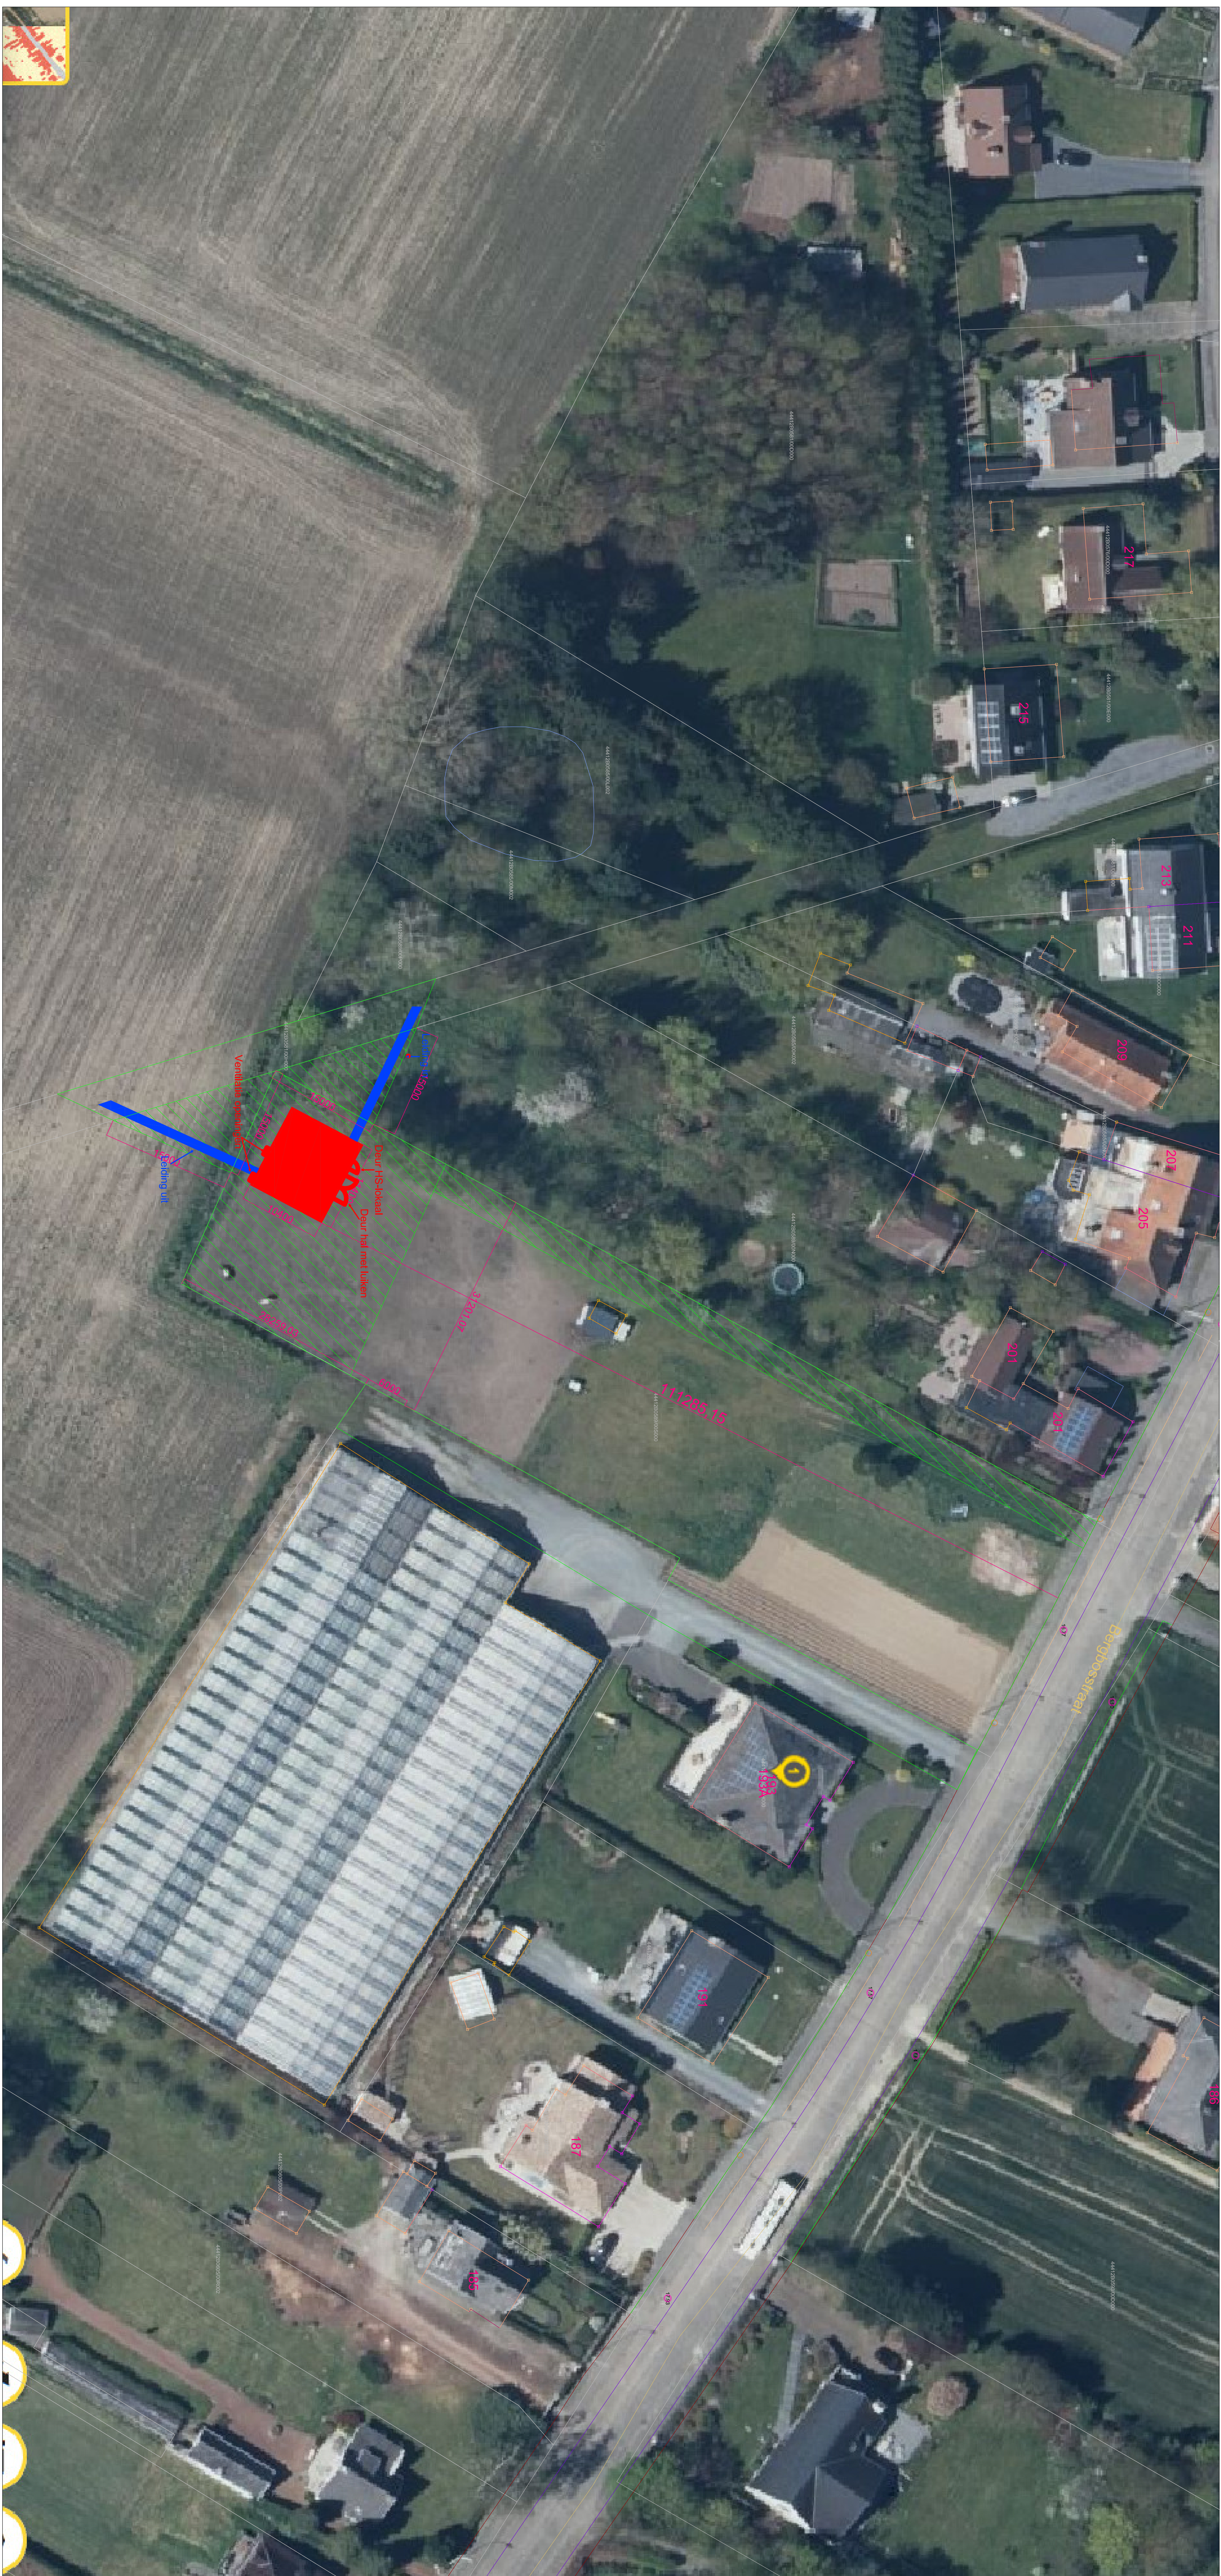


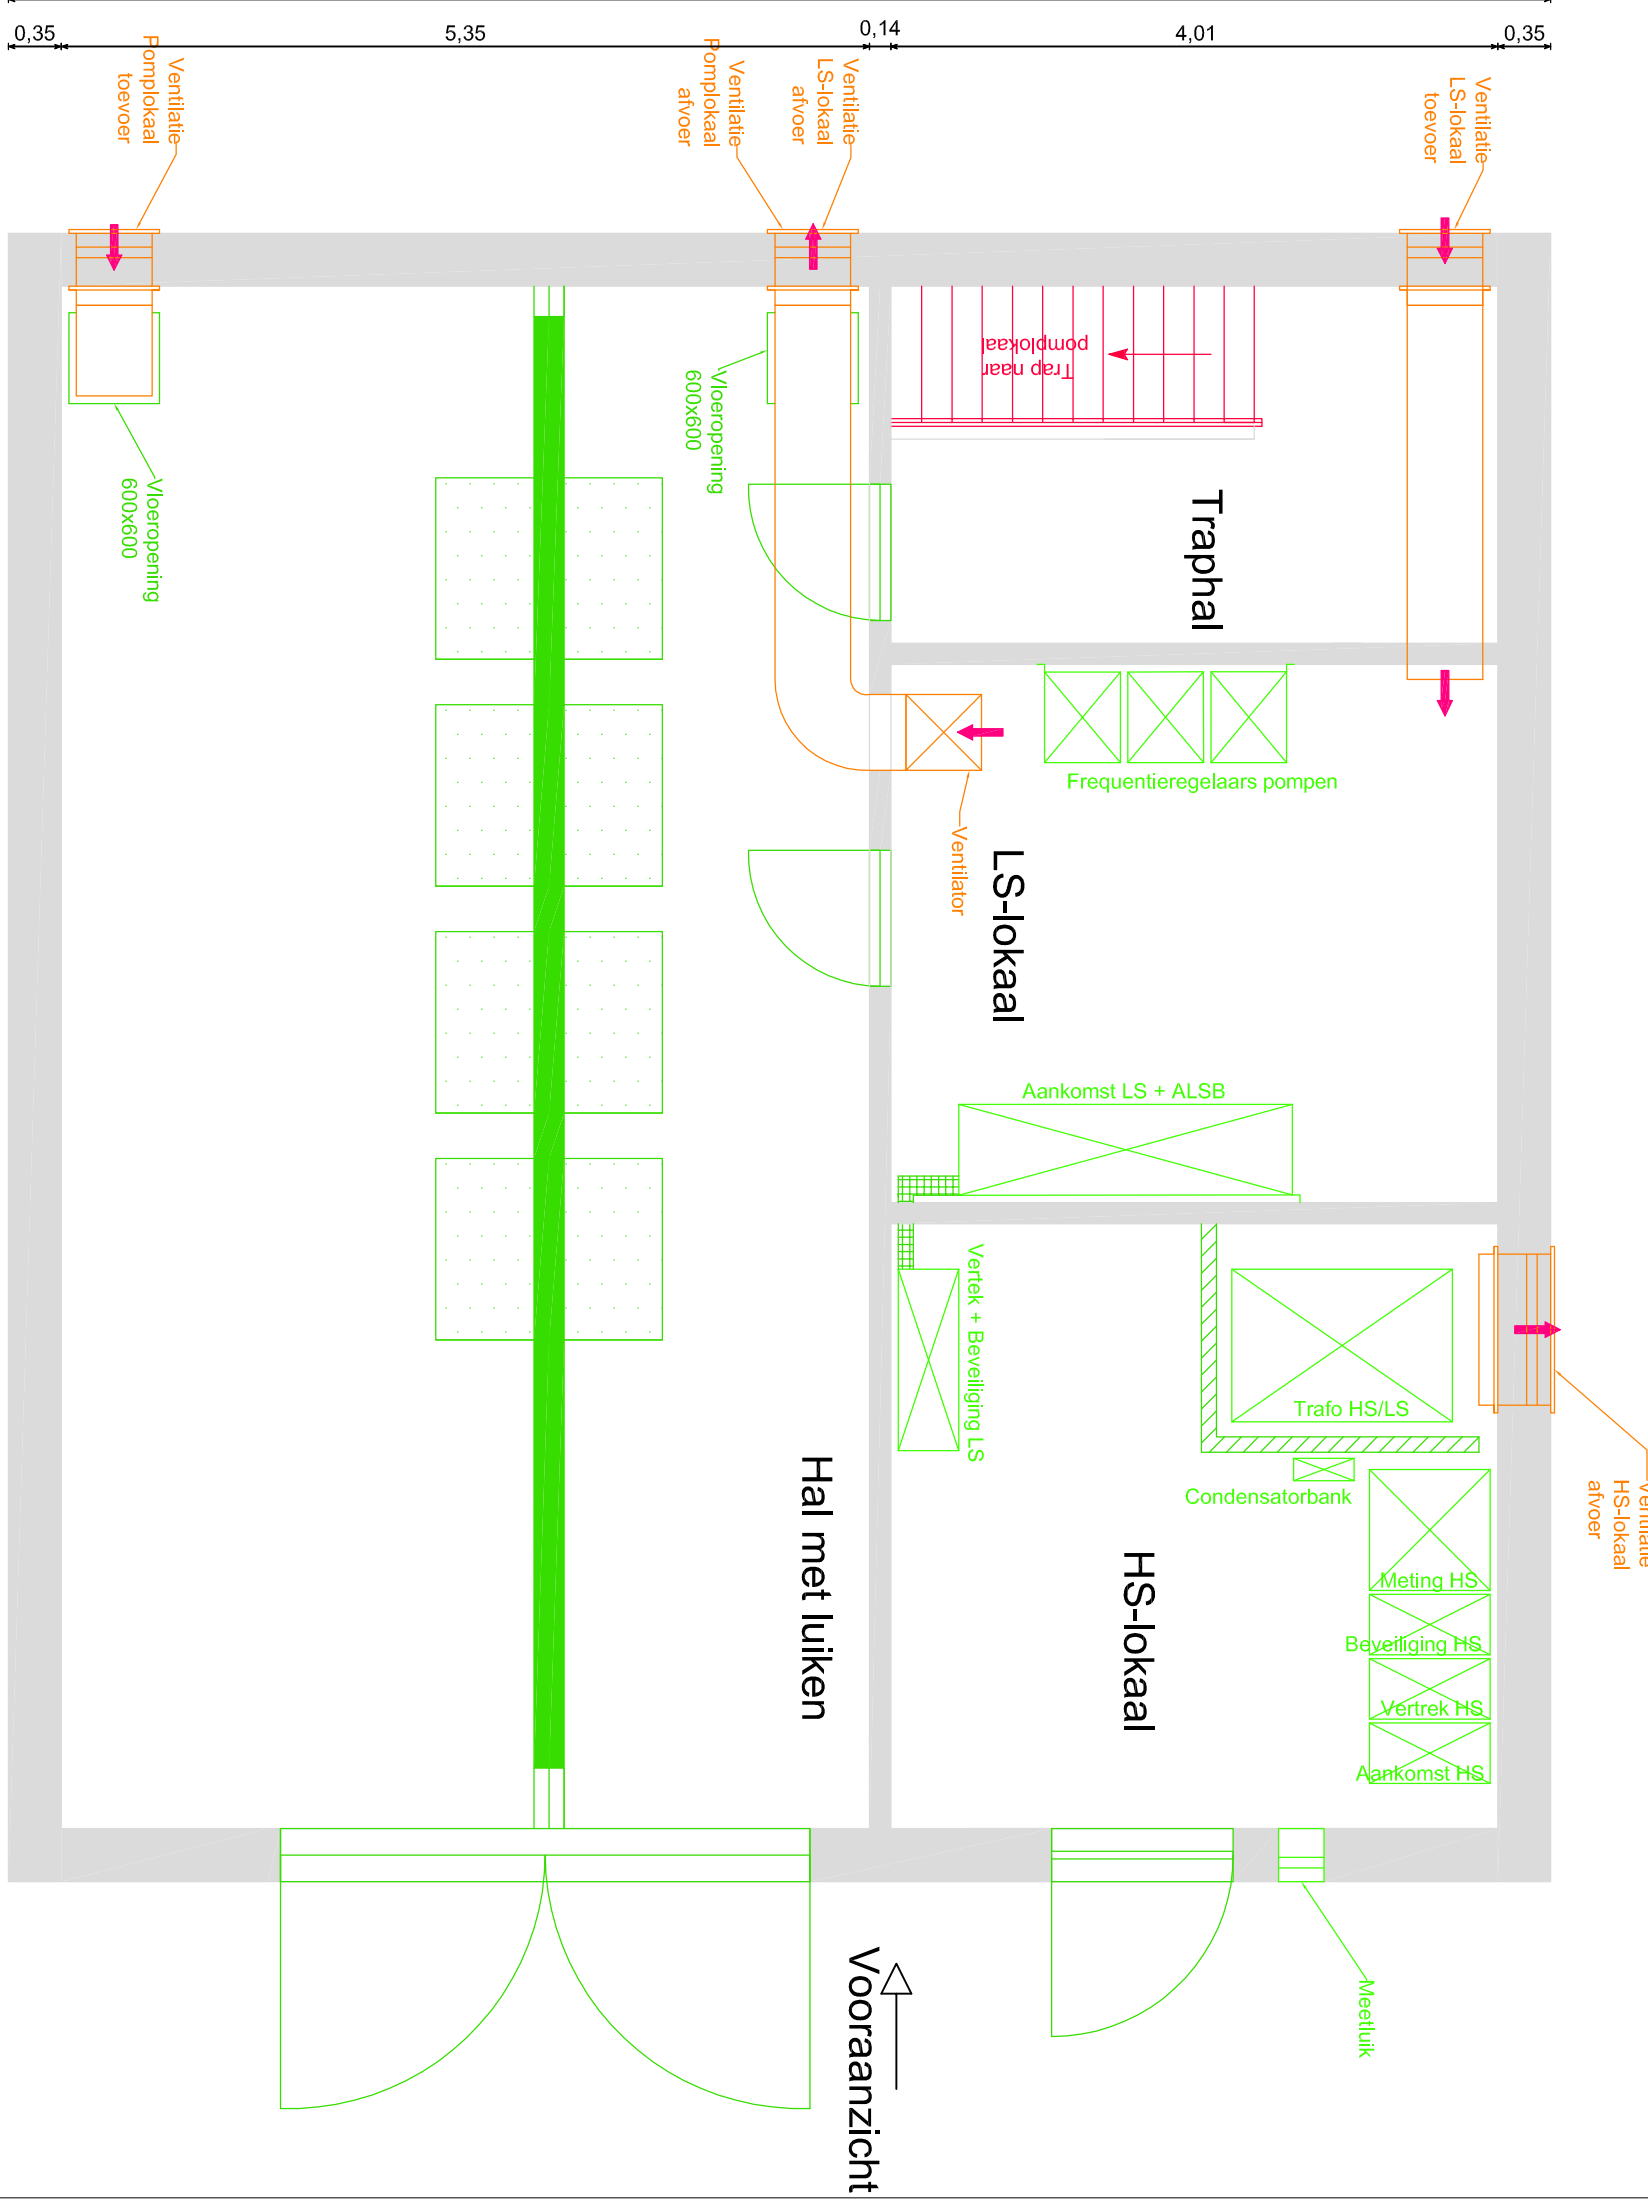

Grondplan nivo 0

schaal: 1/50



Schaal: 1/50

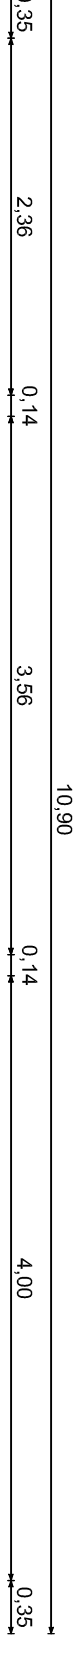

Grondplan nivo-1

schaal: 1/50


Schaal: 1/50

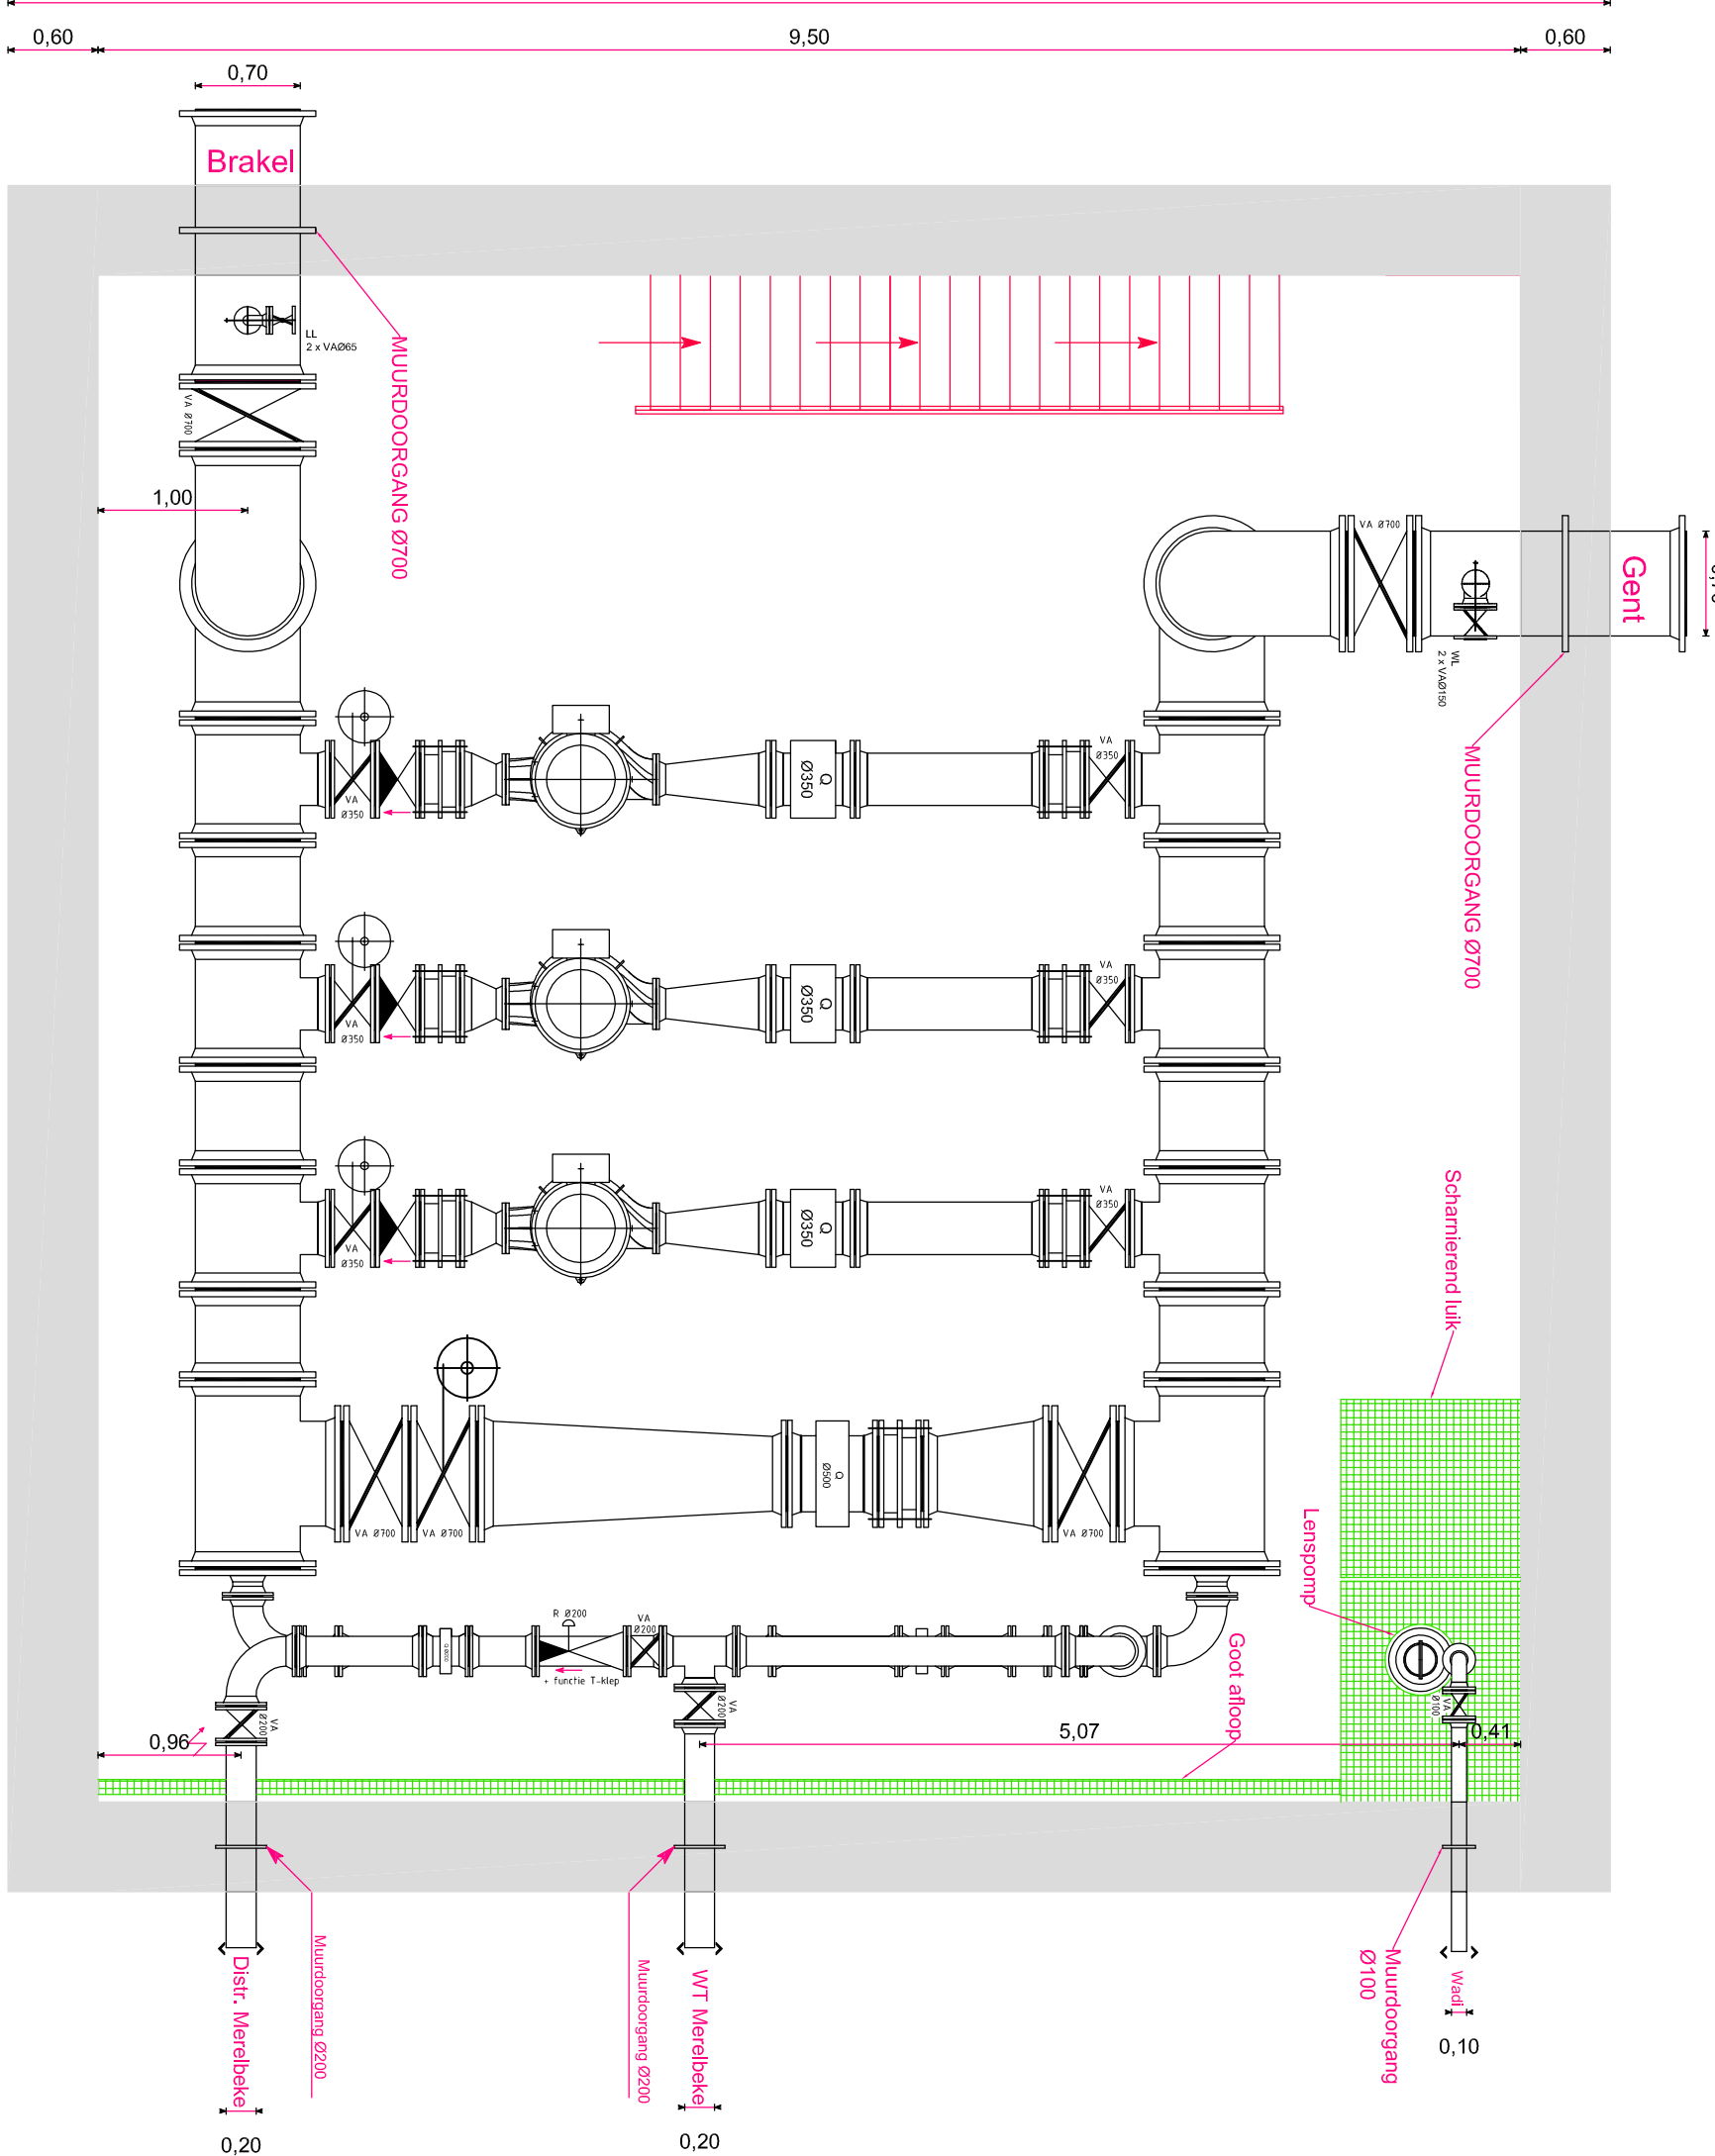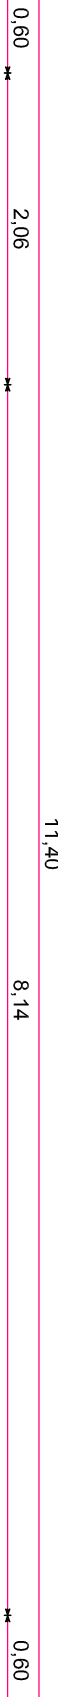

Achter aanzicht


schaal: 1/50

Schaal: 1/50

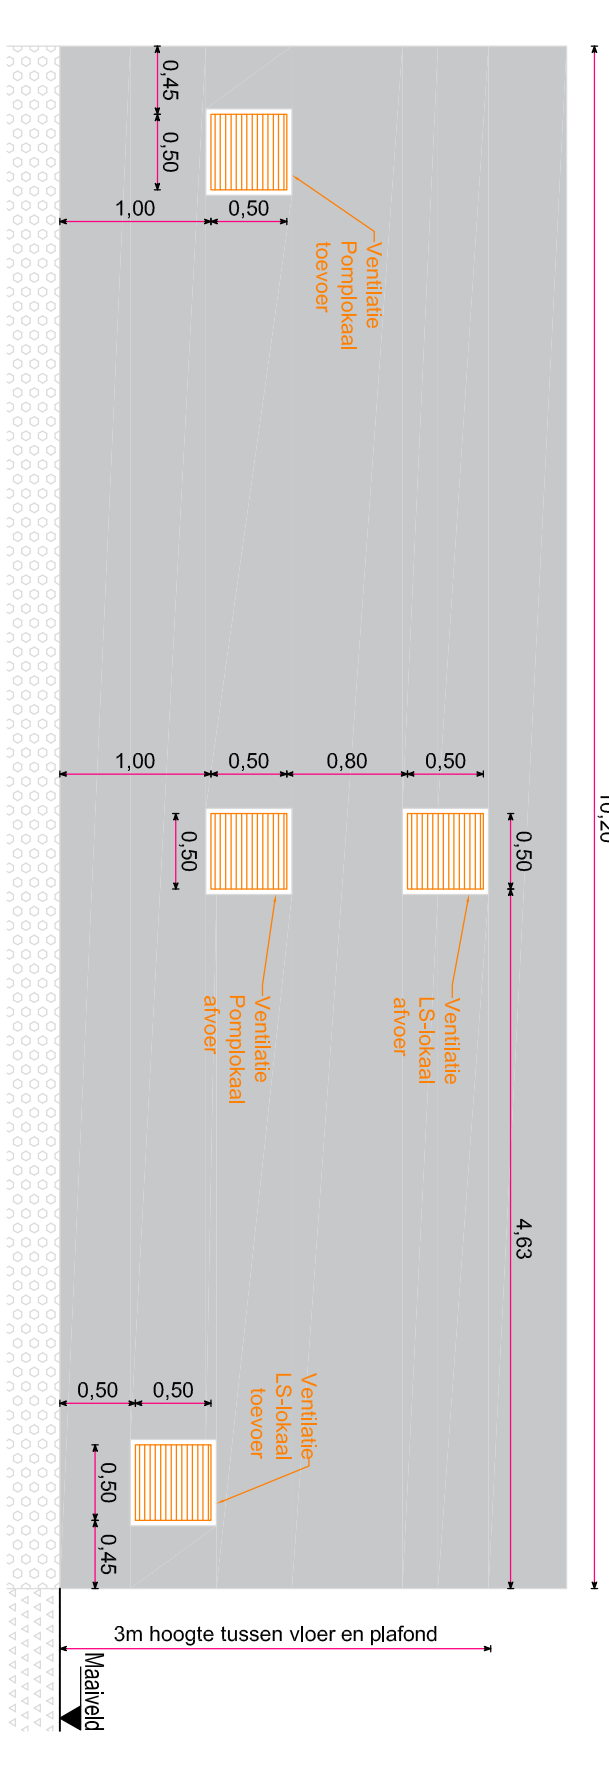

Vooranzicht
schaal: 1/50


Schaal: 1/5

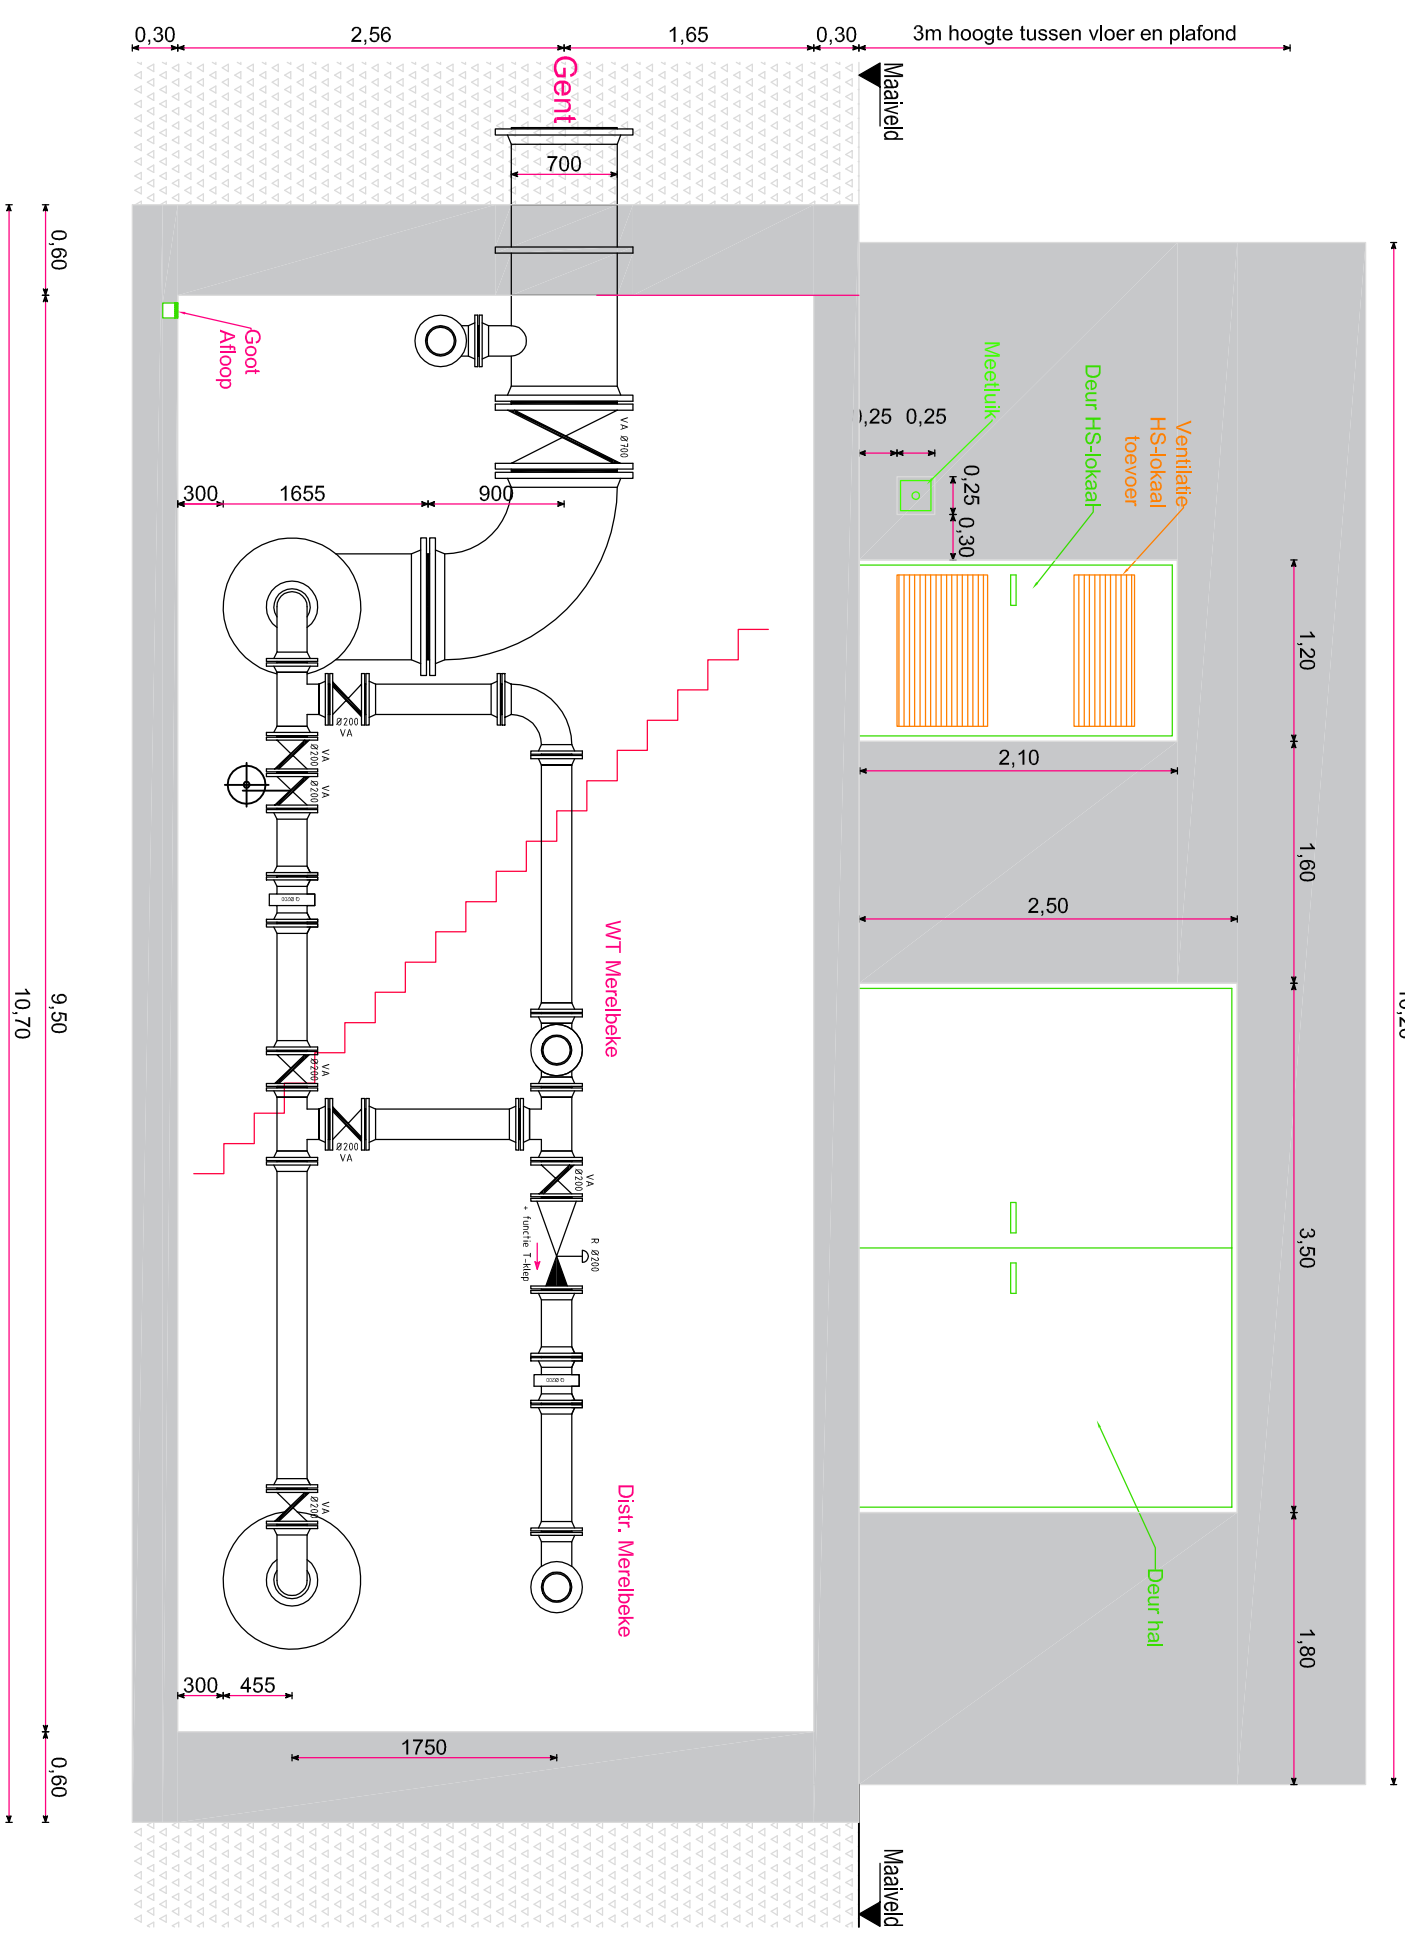

Rechteranzicht

schal: 1/50

Schaal: 1/50

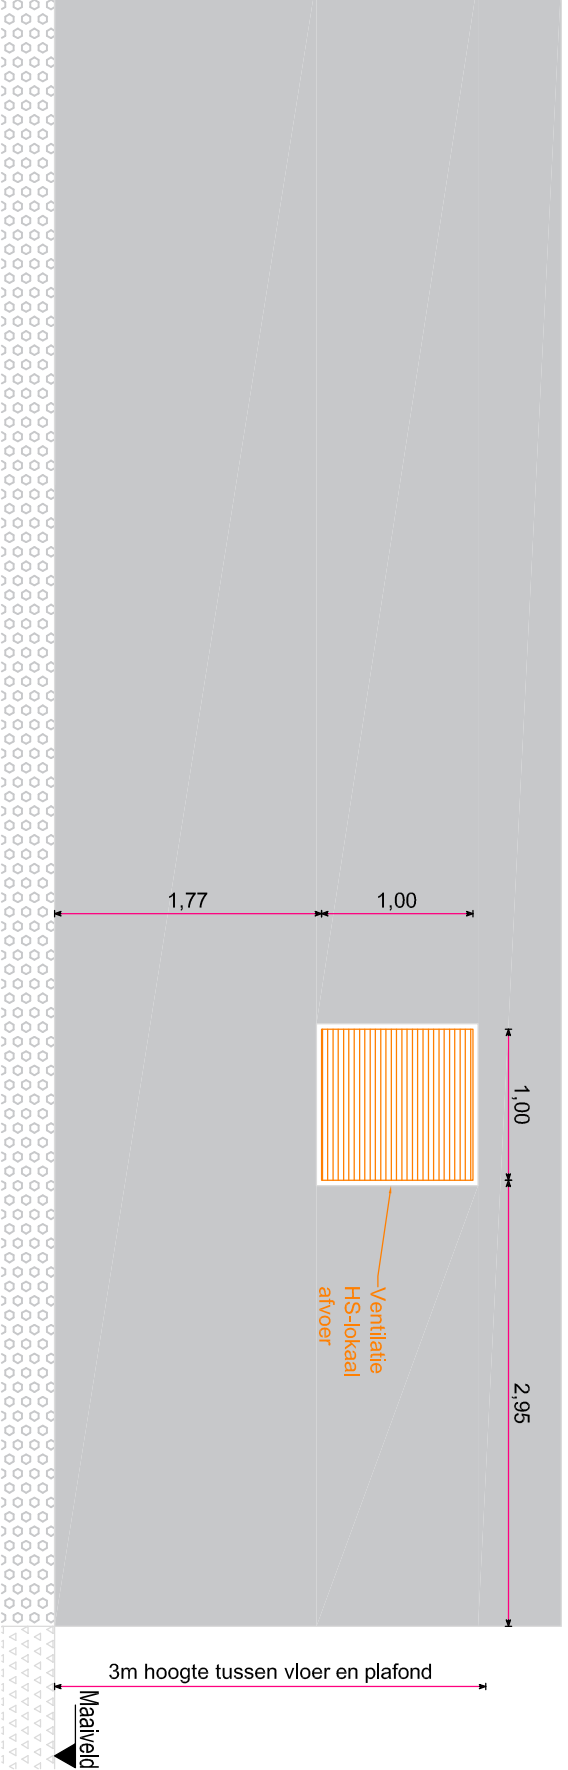

Farys
 Departement Productie & Transport
 Stroopstraat 1, 9000 Gent
 Tel : 09/240.04.54 Fax : 09/240.04.6

TMVW integraal waterbedrijf
Department Productie & Transport
Stropstraat 1, 9000 Gent
Tel : 09/240.04.54 Fax : 09/240.04.66

De Directie manager	De Senior Productmanager	Getekend: Anthony Peleman
---------------------	--------------------------	---------------------------

kend: *Anthony Peleman*

Wim Jacobs	Dirk De Vos	Datum: 9/06/2017
------------	-------------	------------------

9/06/2017

Schaal :	Plannummer :	Dossiernr. :
----------	--------------	--------------




