

Lengteprofielen schaal 1/100-1/500

Lengteprofiel: ABCDEC
Hoogteschaal: 5
Vergelijkingsvlak: 37.00

Dwarsprofielnummers/AS

Bestaande Toestand

Samengestelde afstand

Ontworpen Toestand

Hellingen

BOK

DWA


Helling en Ø

Tussenafstand


BOK

Helling en Ø


Tussenafstand

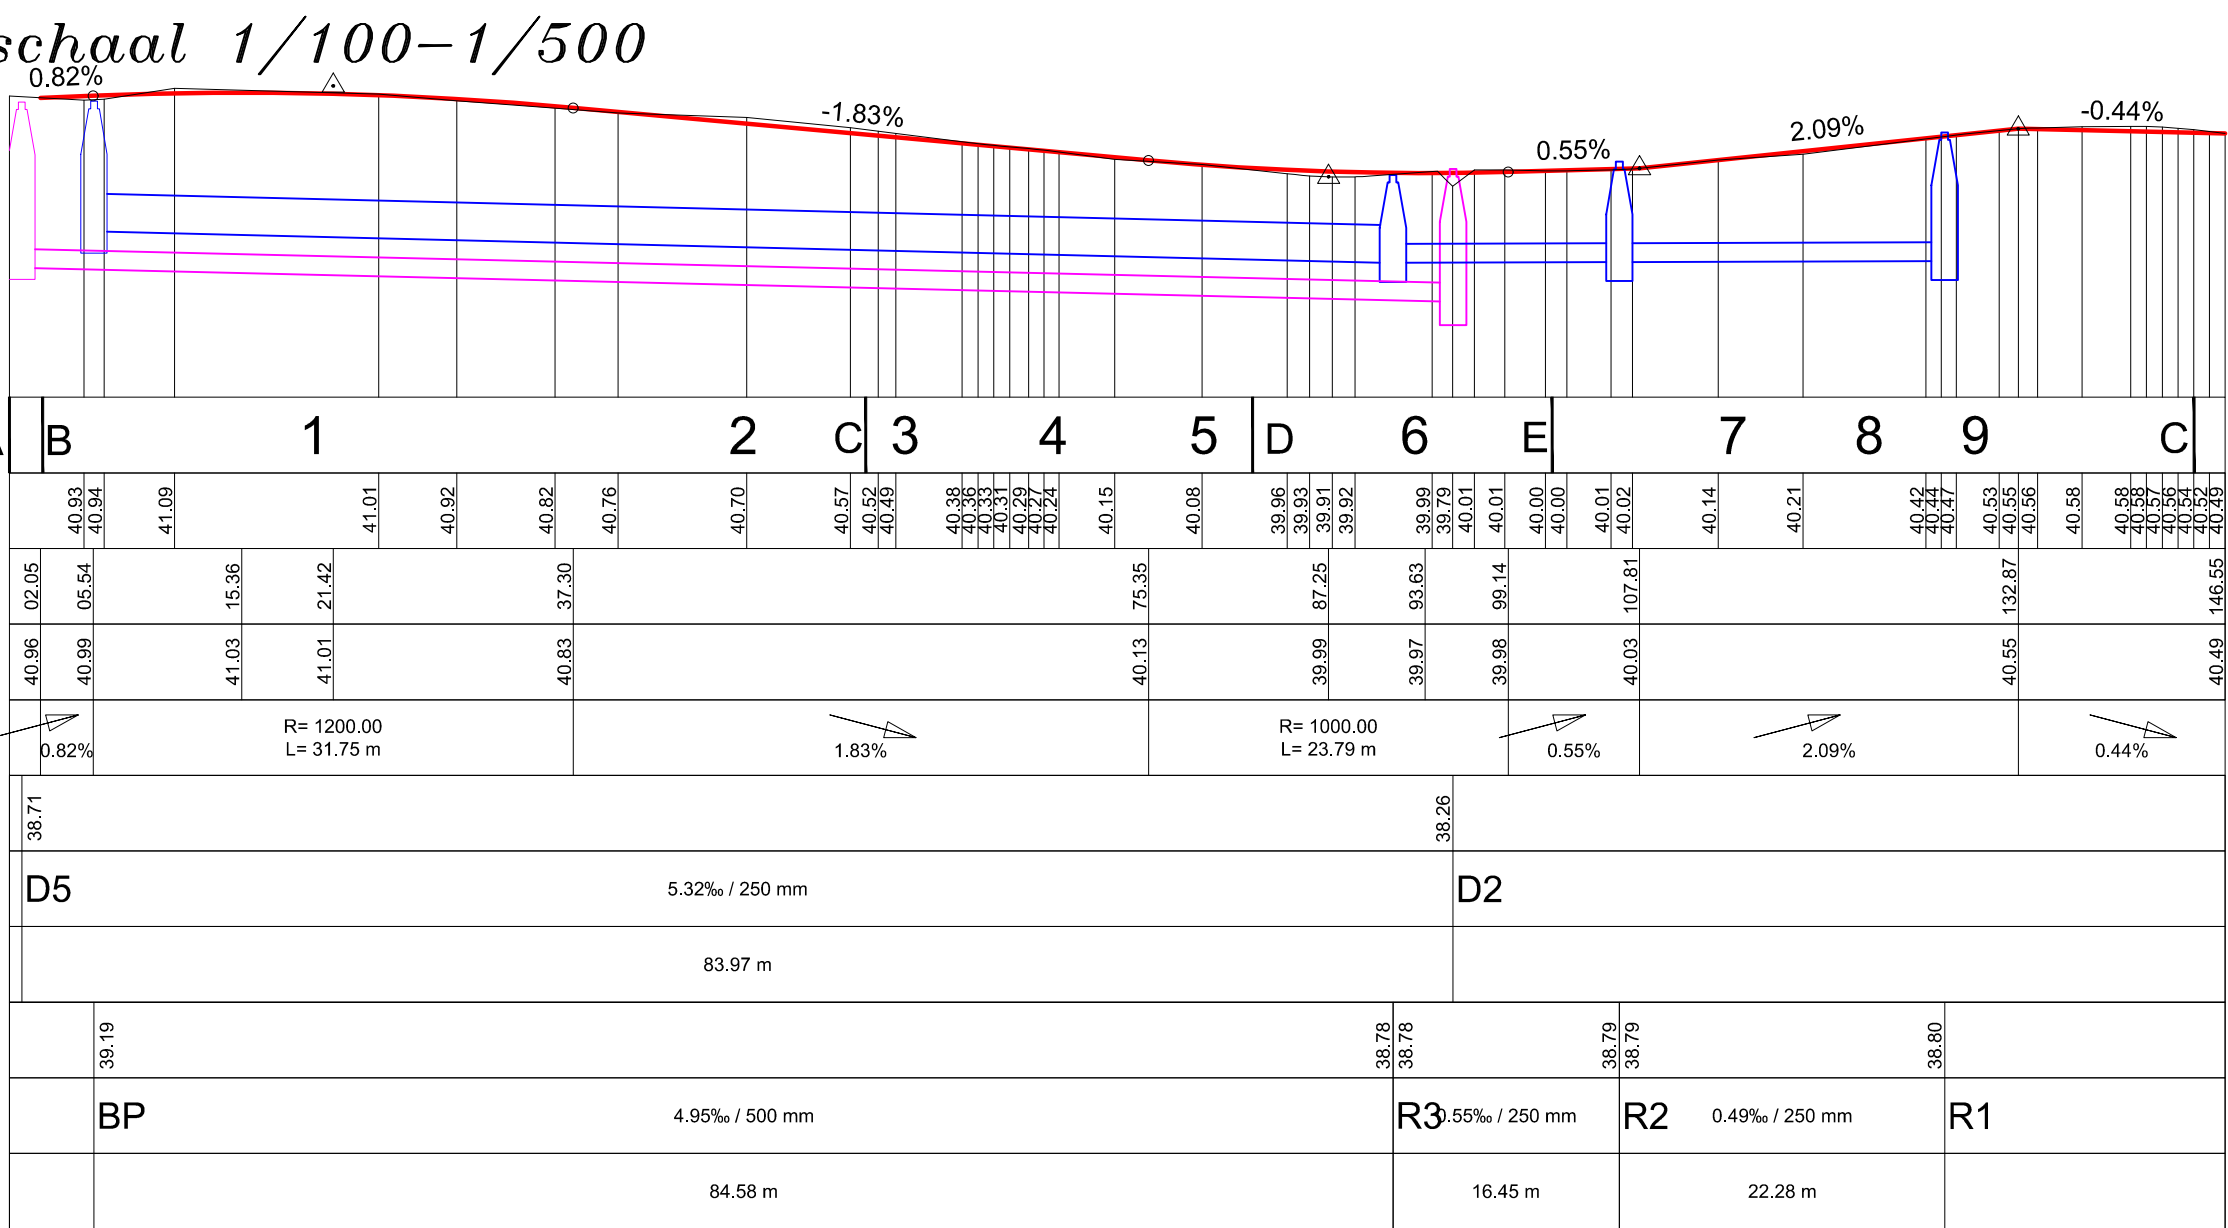

Type Dwarsprofielen schaal 1/50

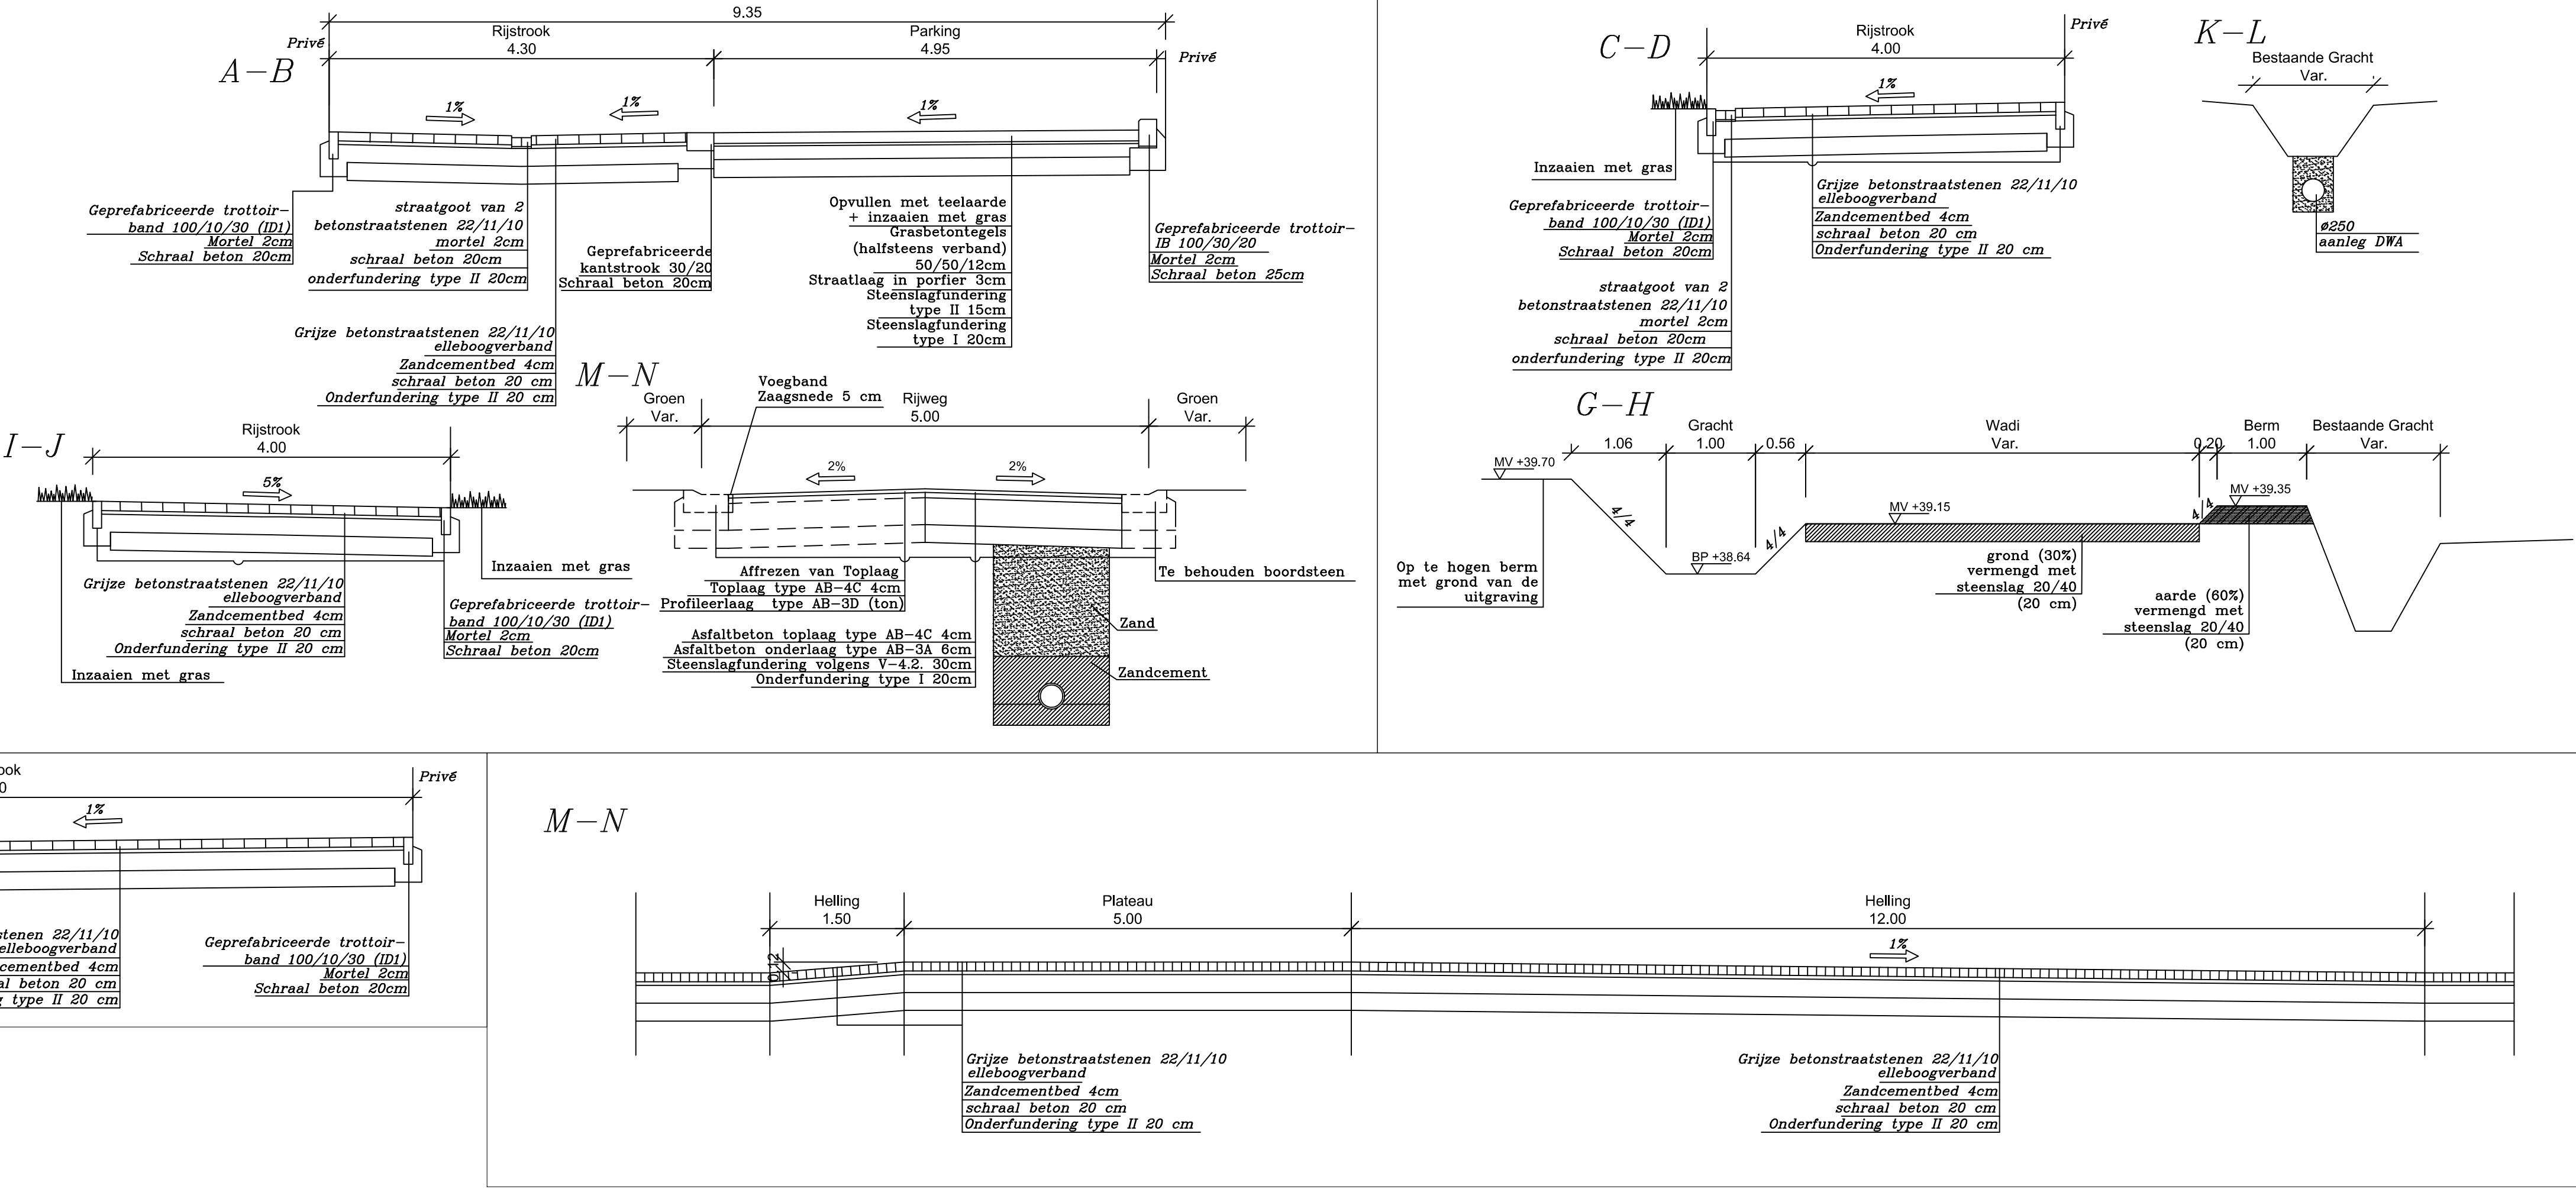


Ontworpen toestand schaal 1/500

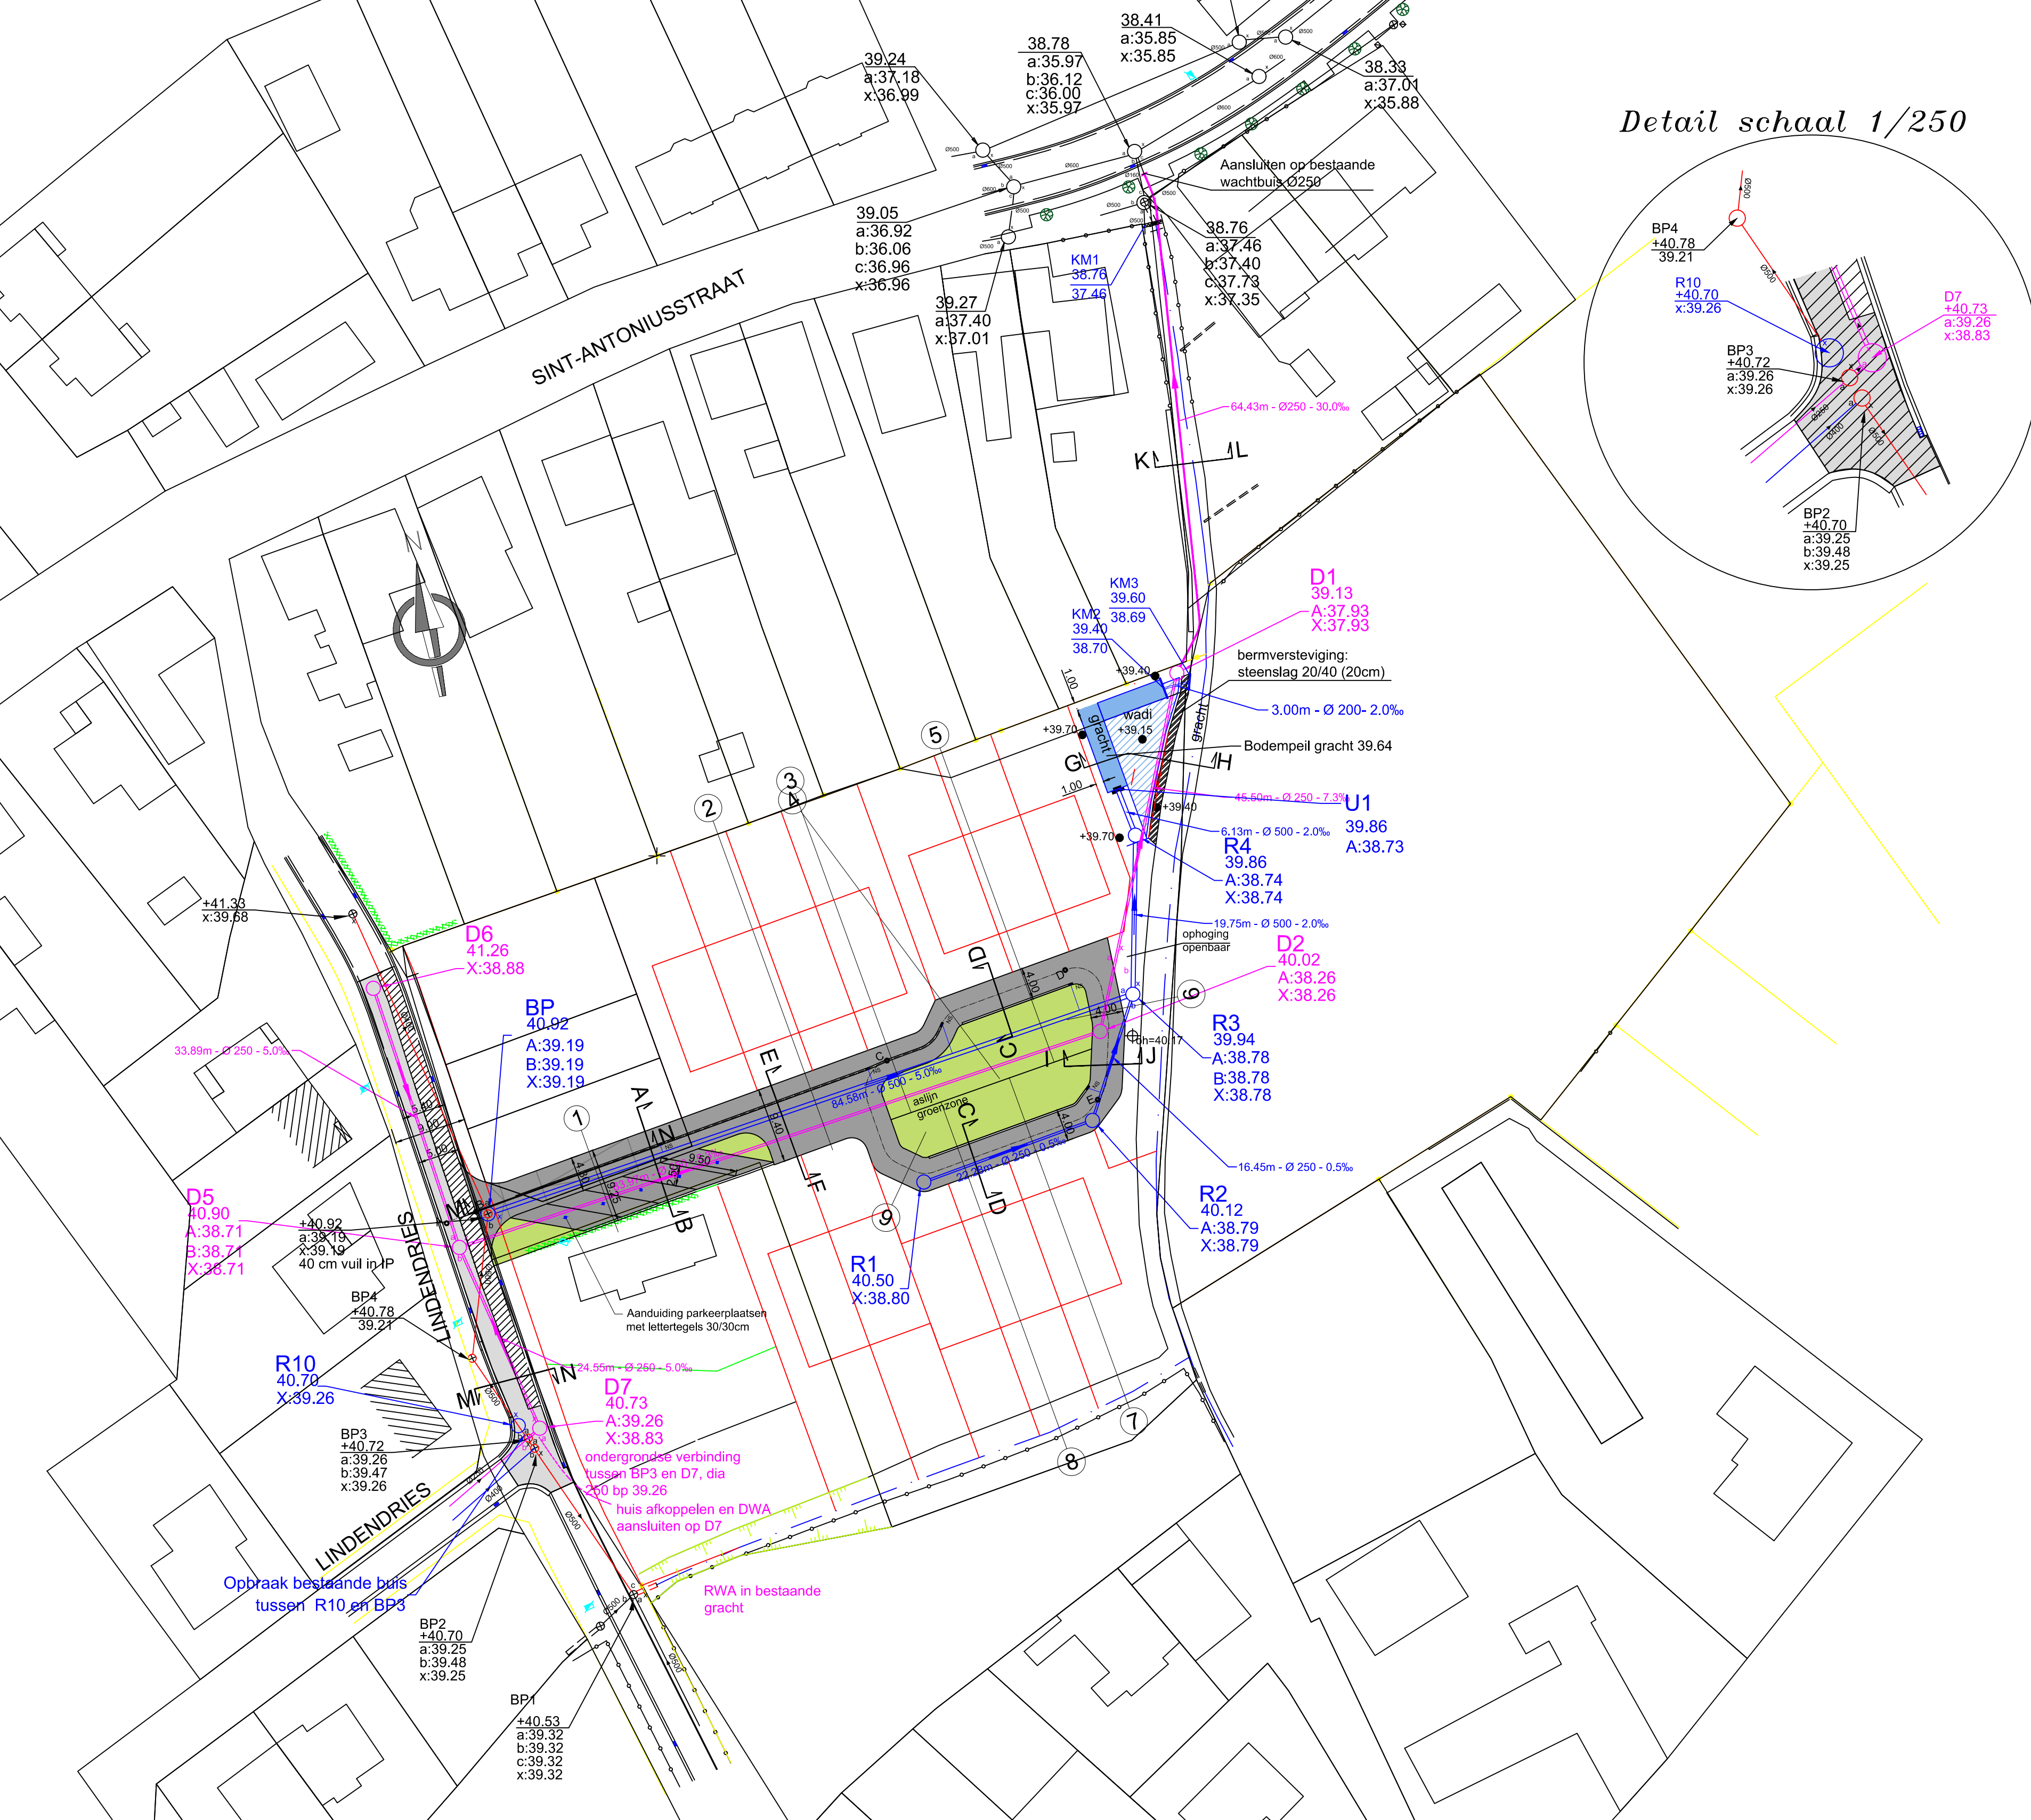

Bestaande toestand schaal 1/500



Detail schaal 1/250

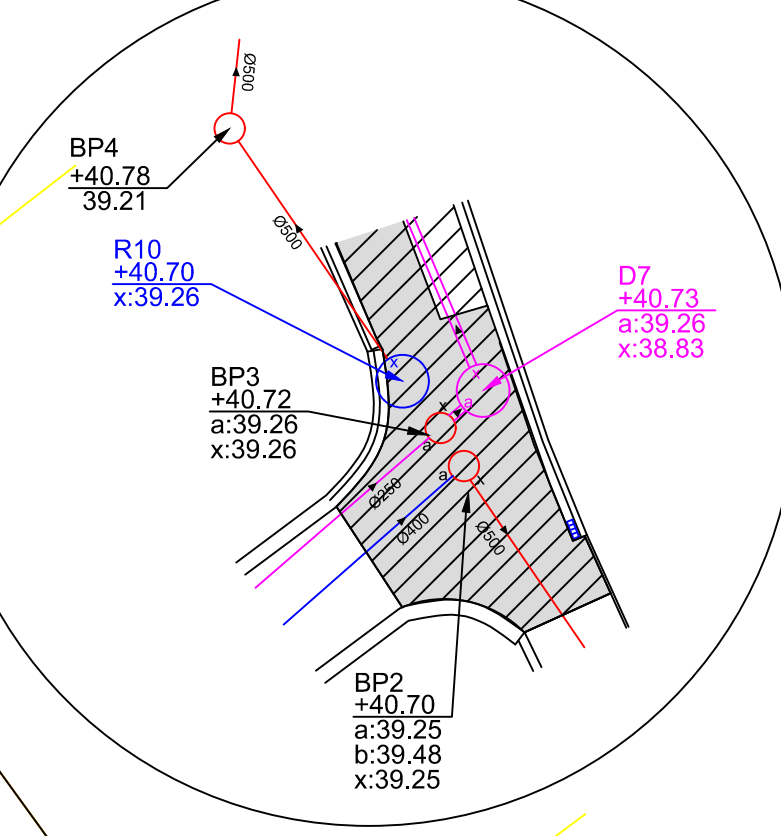

LEGENDE BESTAANDE TOESTAND

MERKPALEN

- geodetisch punt
- merkpaal staatsgrens
- merkpaal openbaar domein
- merkpaal staatsdomein
- merkpaal domein N.M.B.S.
- merkpaal perceel (privaat domein)
- kilometerpaal/betometerpaal

GEBOUWEN

- huis met aanduiding van huisnummer
- andere gebouwen zoals schuur, tuinhuis, garage, afslag
- dorpelpaai huis
- dorpelpaai garage

AFSLUITINGEN

- houten afsl.+prikkelraad
- betonnen afsl.+prikkelraad
- betonnen afsl.+gladde draad
- betonnen en -platen
- muurte in metselwerk
- houtafsluiting
- metaalafsluiting
- stiersluiting
- afsluiting + plaat in de grond

BEPLANTINGEN

- haag
- loofboom
- naaldboom
- fruitboom
- bomenrij loofbomen
- bomenrij naaldbomen
- bomenrij fruitbomen
- grens perk / bos
- talud

WEGEN EN VERHARDINGEN

- as van straat, voetweg
- rand van straat, voetweg
- rand van los- of dienstweg
- bitumineuse verharding
- cementbeton verharding
- verharding keien
- betonstraatstenen
- betongegels
- steenslag

MERKKAPPEN, KASTEN L.O.N., PALEN

- straatkap/merkteen water
- kabine of kast water
- straatkap/merkteen gas
- kabine of kast gas
- straatkap/merkteen elektriciteit
- kabine of kast elektriciteit
- straatkap/merkteen radio/T.V.
- kabine of kast radio/T.V.
- straatkap/merkteen telefoon
- kabine of kast telefoon
- straatkap/merkteen diversen
- kabine of kast diversen
- regenwaterput
- brandstoftank
- waterleiding - deksel
- rond deksel inspectieput
- vierkant deksel inspectieput
- watersluis - straatkoek
- deksel brandkraan
- huissansluitputje
- kabine of kast verkeersteken
- kabine of kast verlichting
- kabine of kast alarm (politie, brandweer)
- paal hoogspanning
- paal openbare verlichting
- paal verscheidene
- paal laagspanning
- mast hoogspanning

SIGNALISATIE

- lichtsignaal auto
- lichtsignaal voetganger
- knipperlicht
- wegwijzer
- verkeersteken
- plaatsnaam
- toeristisch/commercieel bord
- publiciteitsbord
- bushalte

UITRUSTING WEGEN

- windwijzer
- brandstoftomp
- reflektor op paaltje
- parkingmeter
- zitbank
- kraantekiosk
- bushokje
- noodtelefoon
- telefooncel
- briefbus
- monument
- meerprijs
- monoliet (beperking doorgang)
- bloemenbak
- viaggemast
- vuilbak

Legende

- Grijze betonstraatstenen 22/11/10
- Parking (Grasbetontegels)
- Grontzone
- RWA
- DWA
- KWS
- Afrozen + heraanbrengen toelag
- Watersluis-straatkoek
- Buffergracht
- Aanduidingstegeel parkeerplaats

SITUATIEPLAN:



J		
I		
H		
G		
F		
E		
D		
C		
B		
A		
Index	Datum - Date	Wijziging - Modification

GroupD
civil-infra-structural

Gentsstraat 79
8500 Harelbeke
BELGIE - BELGIQUE - BELGIUM
T: +32 56 71 20 80
F: +32 56 70 90 31
E: infra@groupd.eu

PROVINCIE-PROVINCE: WEST-VLAANDEREN
ANZEGEM

VERKAVELING AAN DE LINDENDRIES

GEZIEN EN GOEDGEKEURD DOOR DE GEMEENTERAAD VAN:

IN ZITTING VAN:

BU BEVEL:

DE SECRETARIS:

DE BURGEMEESTER:

N. DUYNISLAEGER

INHOUD PLAN - CONTENU DU PLAN - CONTENT OF PLAN:

Landmeter - Géomètre - Land Surveyor:

Opgemaakt door:

Desinateur par:

Set-up by:

K.V.

Goedgekeurd - Approuvé

Approved

N. DUYNISLAEGER

Schaal - Echelle - Scale:

1:500/1:500

Datum-Date: 04/01/2016

project* discipline fase-phase

15020 INFRA

plan** n° de plan index

1/2 A