


BESTAANDE TOESTAND

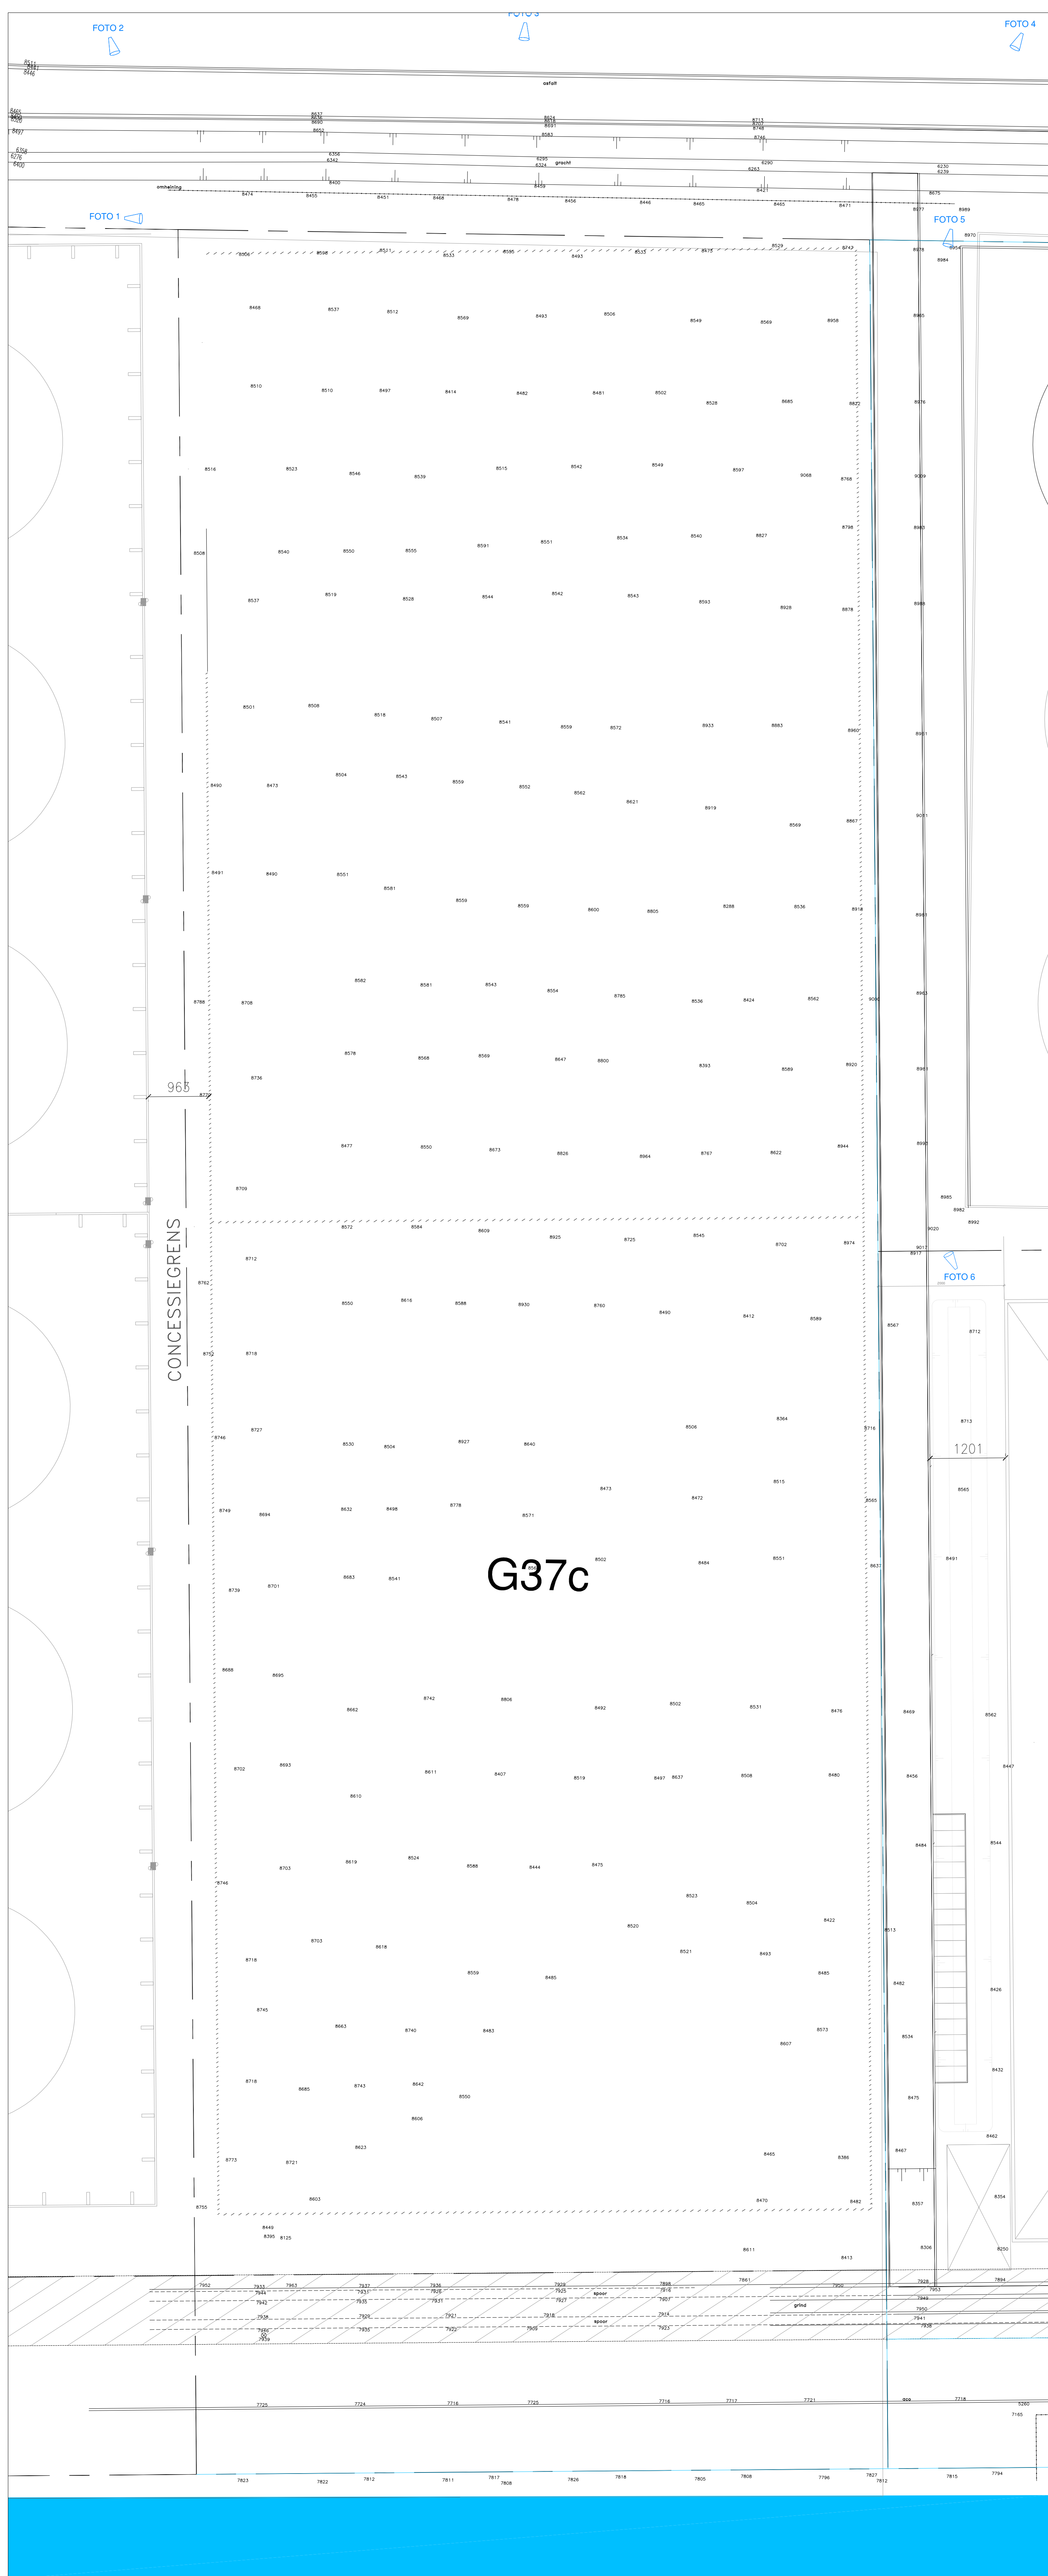

NIEUWE TOESTAND

