
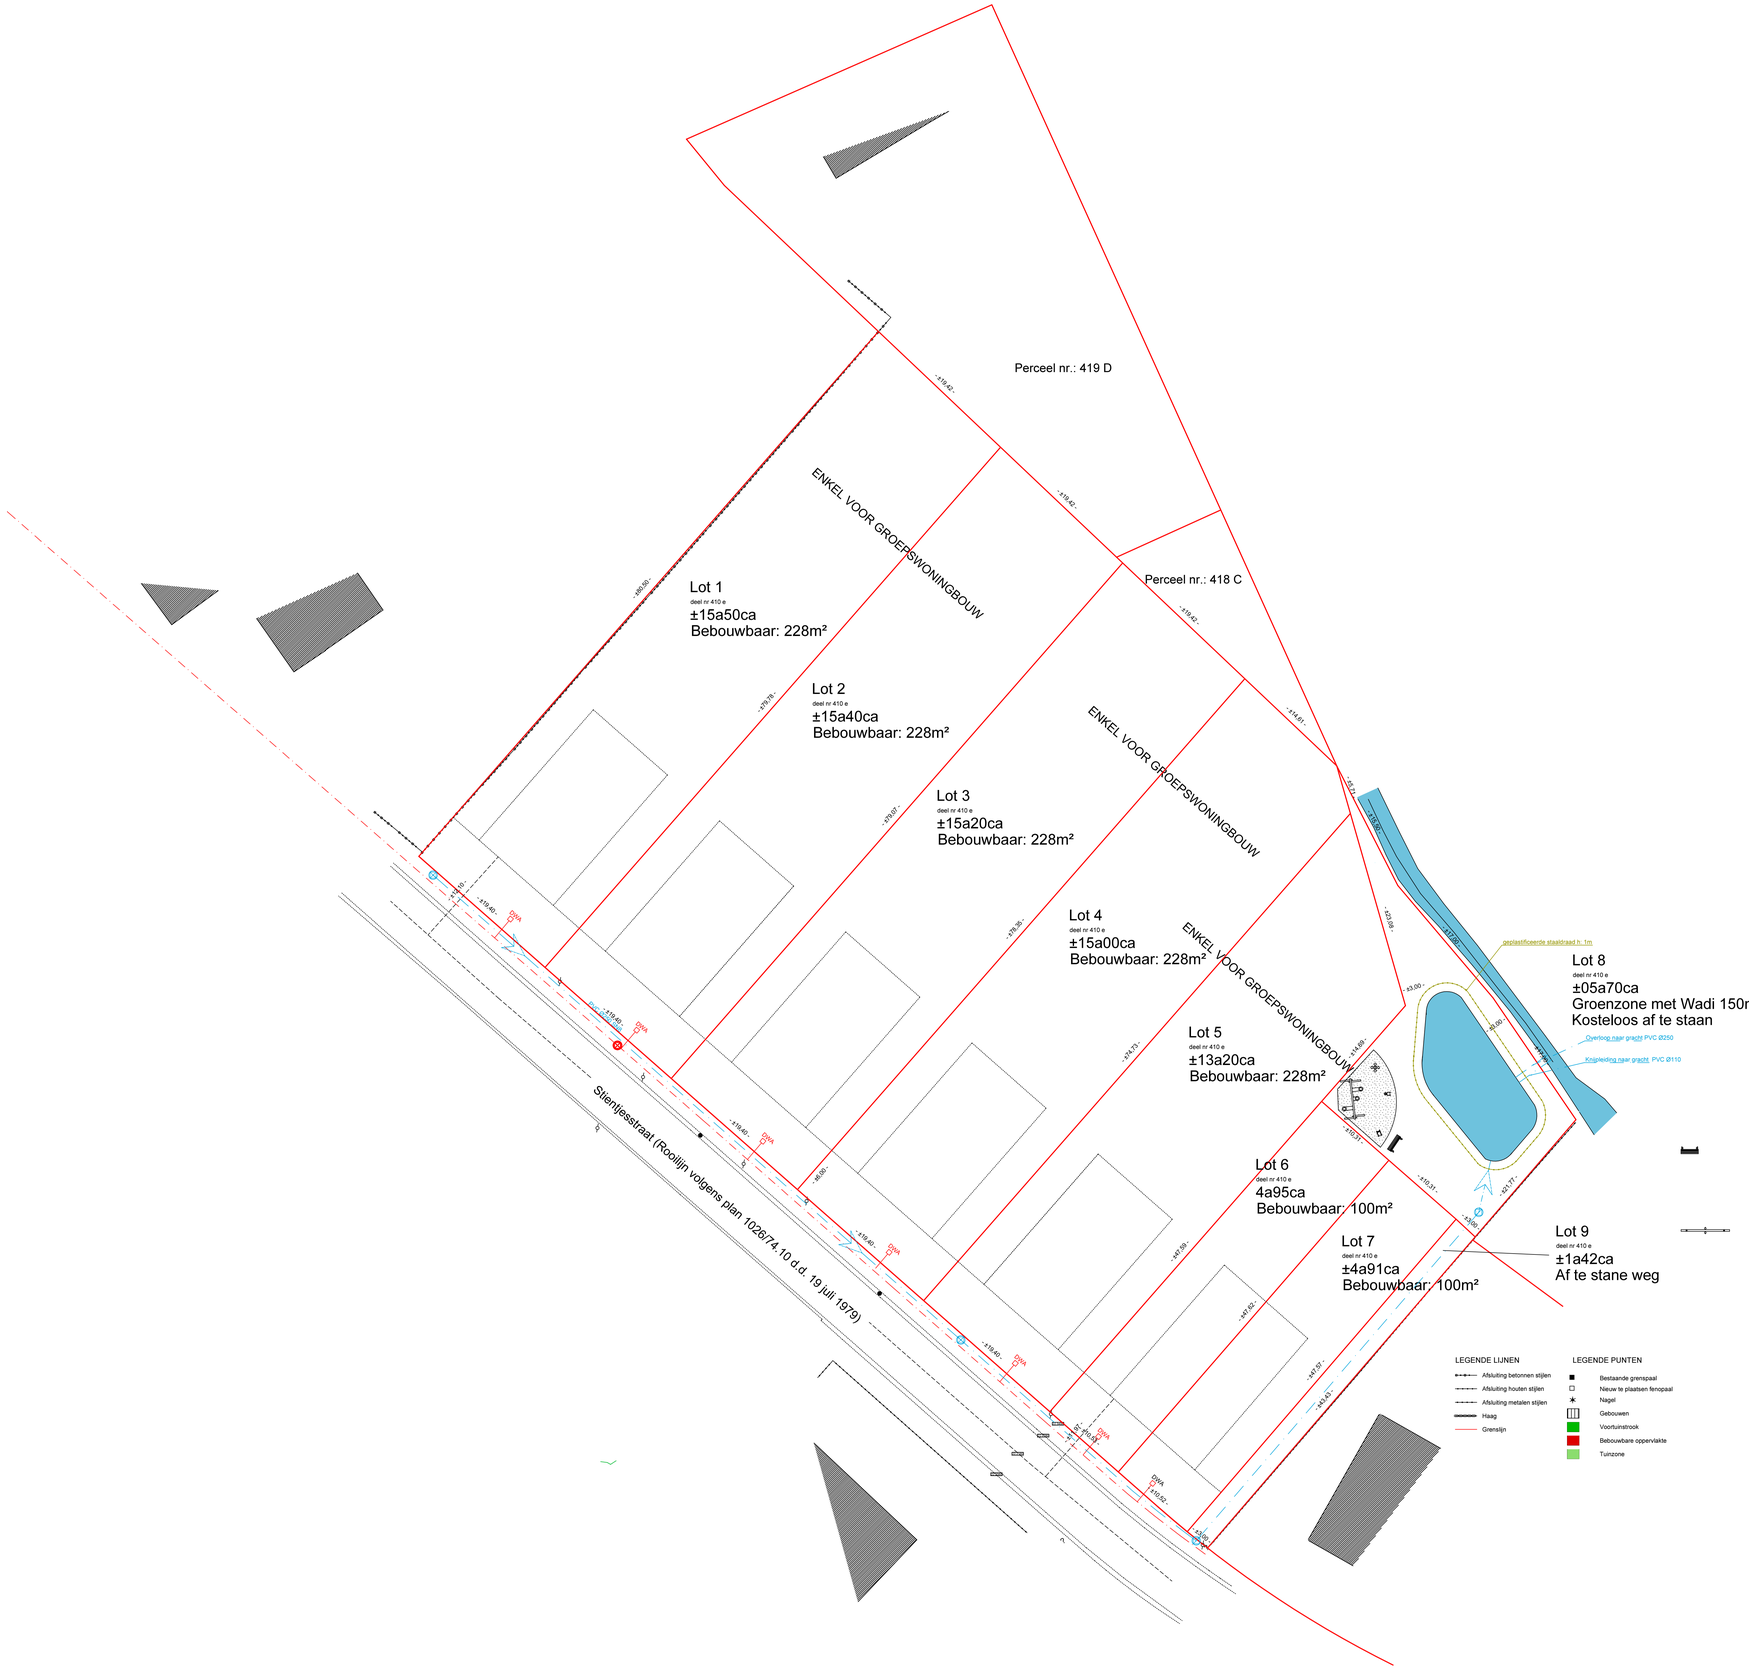



Doorsnede Wadi

Schaal 1/50

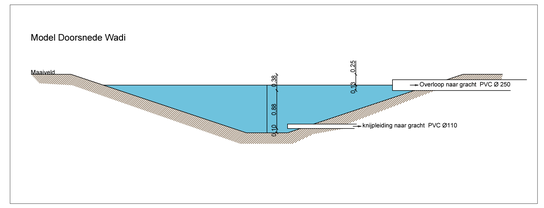

Modeldwarsprofiel af te stane doorgang

Schaal 1/50

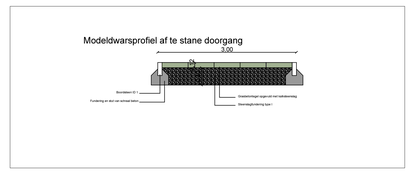

Opdracht	Verkavelingsaanvraag Verkavelingsplan	Dossier VO15-00294
Ligging	ANZEGEM, 1ste Afdeling Sectie F, nr 410 E Stientjesstraat	Schaal: 1/250 Plan: 3/3 N
Aanvragers		
Landmeter	Landmeter-Expert Anthony Van Quickelberghe Gezworen Landmeter-expert beëdigd door de rechtbank van eerste aanleg te Kortrijk op 29 oktober 2010 Inschrijvingsnummer op tableau: LAN 13 1555 Gentstraat 35a 8780 Oostrozebeke gsm: 0494 41 95 11	

Datum	Nr	Beschrijving

Gezien, gelezen en goedgekeurd Datum:	.....	.....	.....	.....	.....