



STADEN
RENOVATIE RWZI
AQUAFIN: 21.737

2017H259
Archeologienota
Verslag van resultaten

Jonathan JACOPS

Pieter LALOO

Project:

Aquafin 21.737: Staden – renovatie RWZI (regenwaterzuiveringsinstallatie)

Opdrachtgever:

Aquafin nv
Dijkstraat 8
2630 Aartselaar
BTW BE0440 691 388

Uitvoerder:

GHENT ARCHAEOLOGICAL TEAM bvba (GATE)
Jonathan JACOBS & PIETER LALOO

© 2017 - GHENT ARCHAEOLOGICAL TEAM bvba

Niets uit deze uitgave mag vermenigvuldigd of aangepast worden, opgeslagen in een geautomatiseerd gegevensbestand en/of openbaar gemaakt worden onder enige vorm of wijze ook, elektronisch, mechanisch, door fotokopie, zonder toestemming van Ghent Archaeological Team bvba.

INHOUD

Inleiding	3
VERSLAG VAN RESULTATEN	4
1. Bureauonderzoek	4
1.1 Beschrijvend gedeelte	4
1.2 Assessment.....	14
2. Synthese	16
Bibliografie	17
Bijlage	18
1 Ontwerpplannen RWZI (Aquafin nv)	19

Inleiding

Aquafin nv plant de renovatie van de bestaande regenwaterzuiveringsinstallatie in de gemeente Staden (provincie West- Vlaanderen). Hierbij worden in eerste instantie de bestaande constructies afgebroken om vervolgens de nieuwe constructies op eenzelfde locatie te bouwen. Daarbij wordt de oppervlakte horizontaal uitgebreid.

Binnen het ca. 4500 m² grote projectgebied zullen meerdere bodemversturende ingrepen plaatsvinden (> 1000 m²). Hierdoor worden de oppervlaktecriteria vastgelegd in het Onroerenderfgoeddecreet, artikel 5.4.5, overschreden en dient een archeologienota te worden opgemaakt om aan de stedenbouwkundige vergunning toe te voegen. GATE werd aangesteld om deze archeologienota op te maken.

Nieuw in de tweede versie van de Code van Goede Praktijk, sinds begin 2017 van toepassing, is de mogelijkheid om een 'archeologienota met beperkte samenstelling' op te maken. Deze mogelijkheid is van toepassing indien met één doorslaggevend argument m.b.t. de landschappelijke ligging, de historische beschrijving of de bespreking van eerder uitgevoerd archeologisch onderzoek, kan aangetoond worden dat geen verdere maatregelen nodig zijn omdat geen archeologisch erfgoed (meer) aanwezig is, de geplande bodemingrepen nooit impact hebben op het eventueel aanwezig archeologisch erfgoed of een archeologisch onderzoek op de betrokken terreinen in kwestie nooit zal leiden tot kenniswinst. Deze mogelijkheid is van toepassing op dit project en zal verderop in dit deel beargumenteerd worden.

Onderhavige tekst behelst de resultaten van het gevoerde onderzoek en vormt de basis voor het Programma van Maatregelen.


VERSLAG VAN RESULTATEN

1. Bureauonderzoek


1.1 Beschrijvend gedeelte

1.1.1 Administratieve gegevens

Projectcode van het vooronderzoek	2017H259										
Naam en het erkenningsnummer van de erkende archeoloog	Pieter Laloo, OE/ERK/Archeoloog/2015/00074										
Bounding box:	<table><thead><tr><th>X_1</th><th>y_1</th></tr></thead><tbody><tr><td>55223,446</td><td>186219,396</td></tr><tr><td>55344,333</td><td>186280,27</td></tr><tr><td>55370,248</td><td>186229,231</td></tr><tr><td>55249,217</td><td>186168,141</td></tr></tbody></table>	X_1	y_1	55223,446	186219,396	55344,333	186280,27	55370,248	186229,231	55249,217	186168,141
X_1	y_1										
55223,446	186219,396										
55344,333	186280,27										
55370,248	186229,231										
55249,217	186168,141										
Begin- en einddatum van de uitvoering van het onderzoek	Het bureauonderzoek werd uitgevoerd eind augustus										
Relevante termen uit de thesauri bij de Inventaris Onroerend Erfgoed	Bureauonderzoek										
Algemene situering	Het projectgebied met een totale oppervlakte van ca. 450 m ² situeert zich in de zandleemstreek centraal in de provincie West - Vlaanderen (fig. 1). Meer specifiek op grondgebied van de gemeente Staden (fig. 2). Op de meest recente orthofoto is de bestaande RWZI te zien geflankeerd door een weide in het zuidwesten (fig. 3).										
Kadastrale gegevens	Kadastraal handelt het om volgende percelen: Staden , 1 ^{ste} afdeling, sectie A: 1263, 1265D en 1266B										

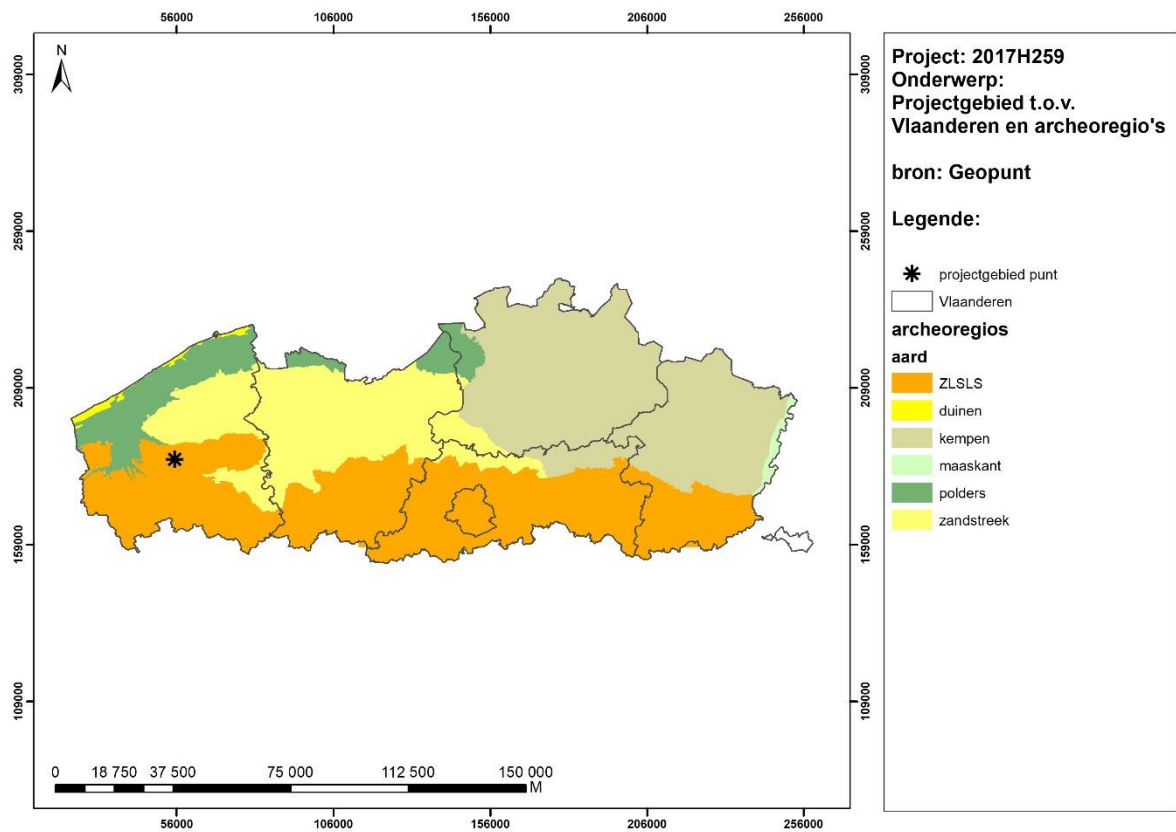


Figuur 1 Situering t.o.v. Vlaanderen

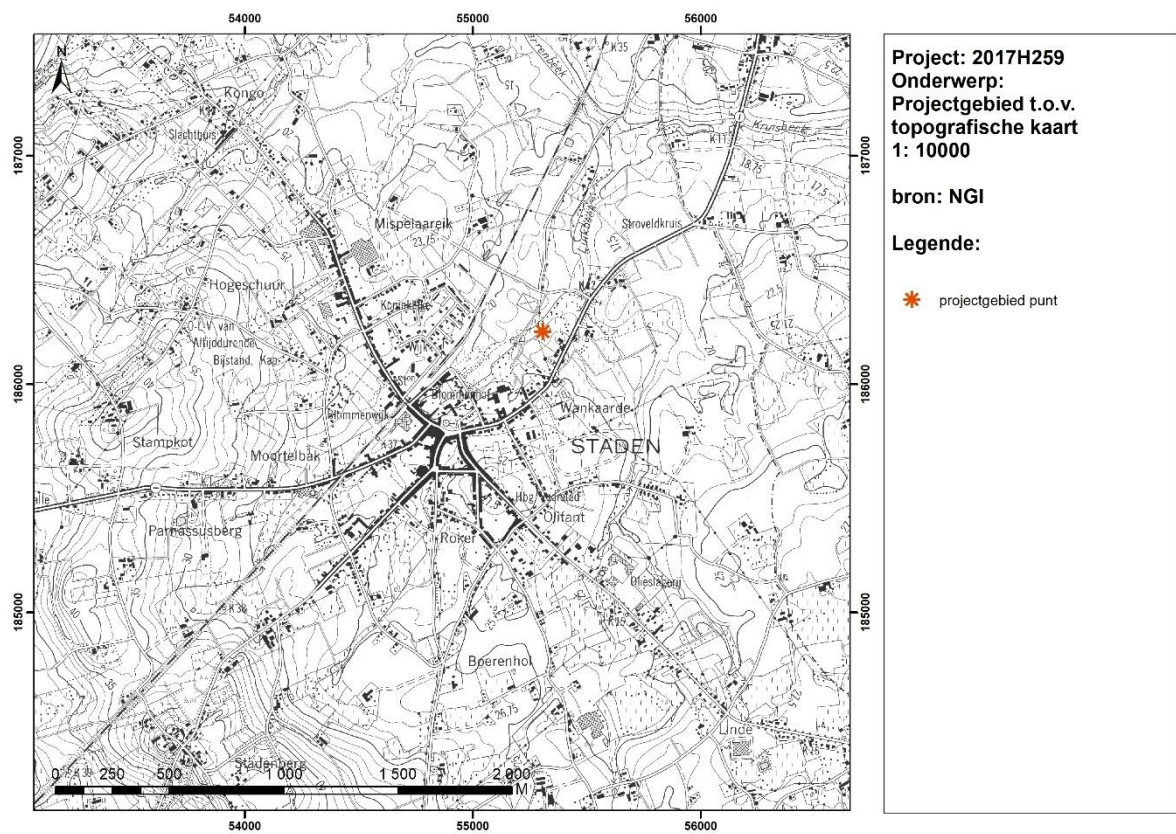

Figuur 2 Uitsnede topografische kaart met aanduiding projectgebied



Figuur 3 Orthografische weergave projectgebied

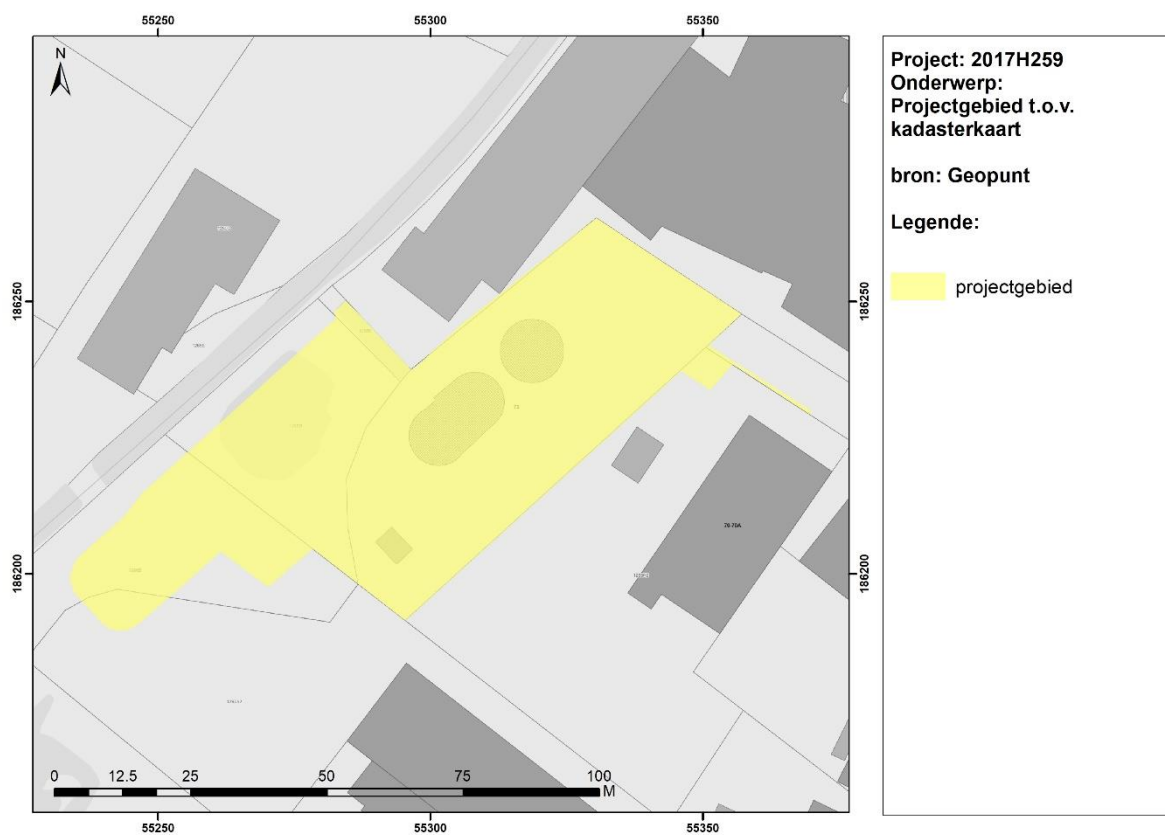

Figuur 4 Uitsnede kadasterkaart met aanduiding projectgebied

1.1.2 Archeologische voorkennis

Er hebben nog geen archeologische prospecties, of opgravingen plaats gehad binnen het projectgebied. In de bredere omgeving zijn wel enkele archeologische vindplaatsen gekend.

1.1.3 De onderzoeksopdracht

1.1.3.1 *Vraagstelling met betrekking tot het onderzochte gebied*

Op basis van verscheidene parameters, zoals de nog aanwezige erfgoedwaarden, de landschapshistoriek, de topografie, de geomorfologie, het bodemgebruik, de vegetatie en de historische ingrepen, wordt een waardering van het archeologisch potentieel binnen het projectgebied opgesteld.

Specifieke vraagstellingen met betrekking tot de projectzone zijn:

- Heeft het projectgebied archeologisch potentieel?
- Is er sprake van verstoring van dit potentieel? Zo ja, in welke mate kan deze eventuele vindplaatsen hebben aangetast?
- Wat zijn de geplande ingrepen in functie van de werkzaamheden?
- Zullen de werken eventuele vindplaatsen bedreigen?
- Welke aspecten verdienen aandacht bij een eventueel vervolgonderzoek?

1.1.3.2 *Randvoorwaarden*


Nvt.

1.1.3.3 *Beschrijving van de door de initiatiefnemer geplande werken en bodemingrepen, geïllustreerd met een overzichtplan en doorsneden*

Het project behelst de renovatie van het bestaande zuiveringsstation, deels op het terrein van de bestaande zuivering en deels op het aanpalend terrein, dat momenteel wordt gebruikt als akkerland en waar een waterpoel is gelegen. Deze poel zal worden verplaatst naar het terrein daarnaast, zodat het beluchtingsbekken kan worden gebouwd op het terrein naast de bestaande zuivering.

De afbraak van de bestaande RWZI komt concreet neer op (fig. 5):

- Dempen vijver
- Afbraak beluchtingsbekken, nabezinktank en slibbuffer
- Afbraak ondergrondse put en aanpassen collectorput
- Verbouwing bestaand dienstgebouw
- Bomen en struiken rooien
- Afbraak afsluiting
- Deels dempen infiltratiegracht

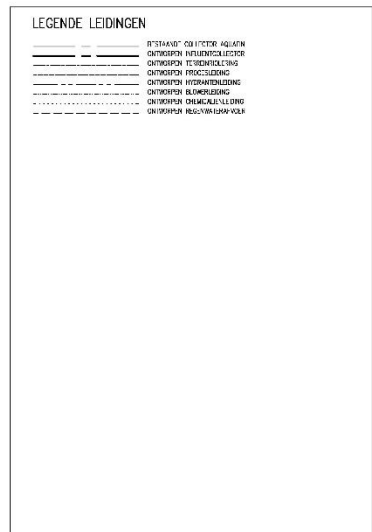










Provincie: **West-Vlaanderen**

Stad/Gemeente: **Staden**

Projectnaam: **RENOVATIE RWZI STADEN**


Planttype: **Implantatieplan**

Plantbenaming: **ONTWORPEN TOESTAND**

Projectnr: **21.737**

grondplan procesleidingen en riolering

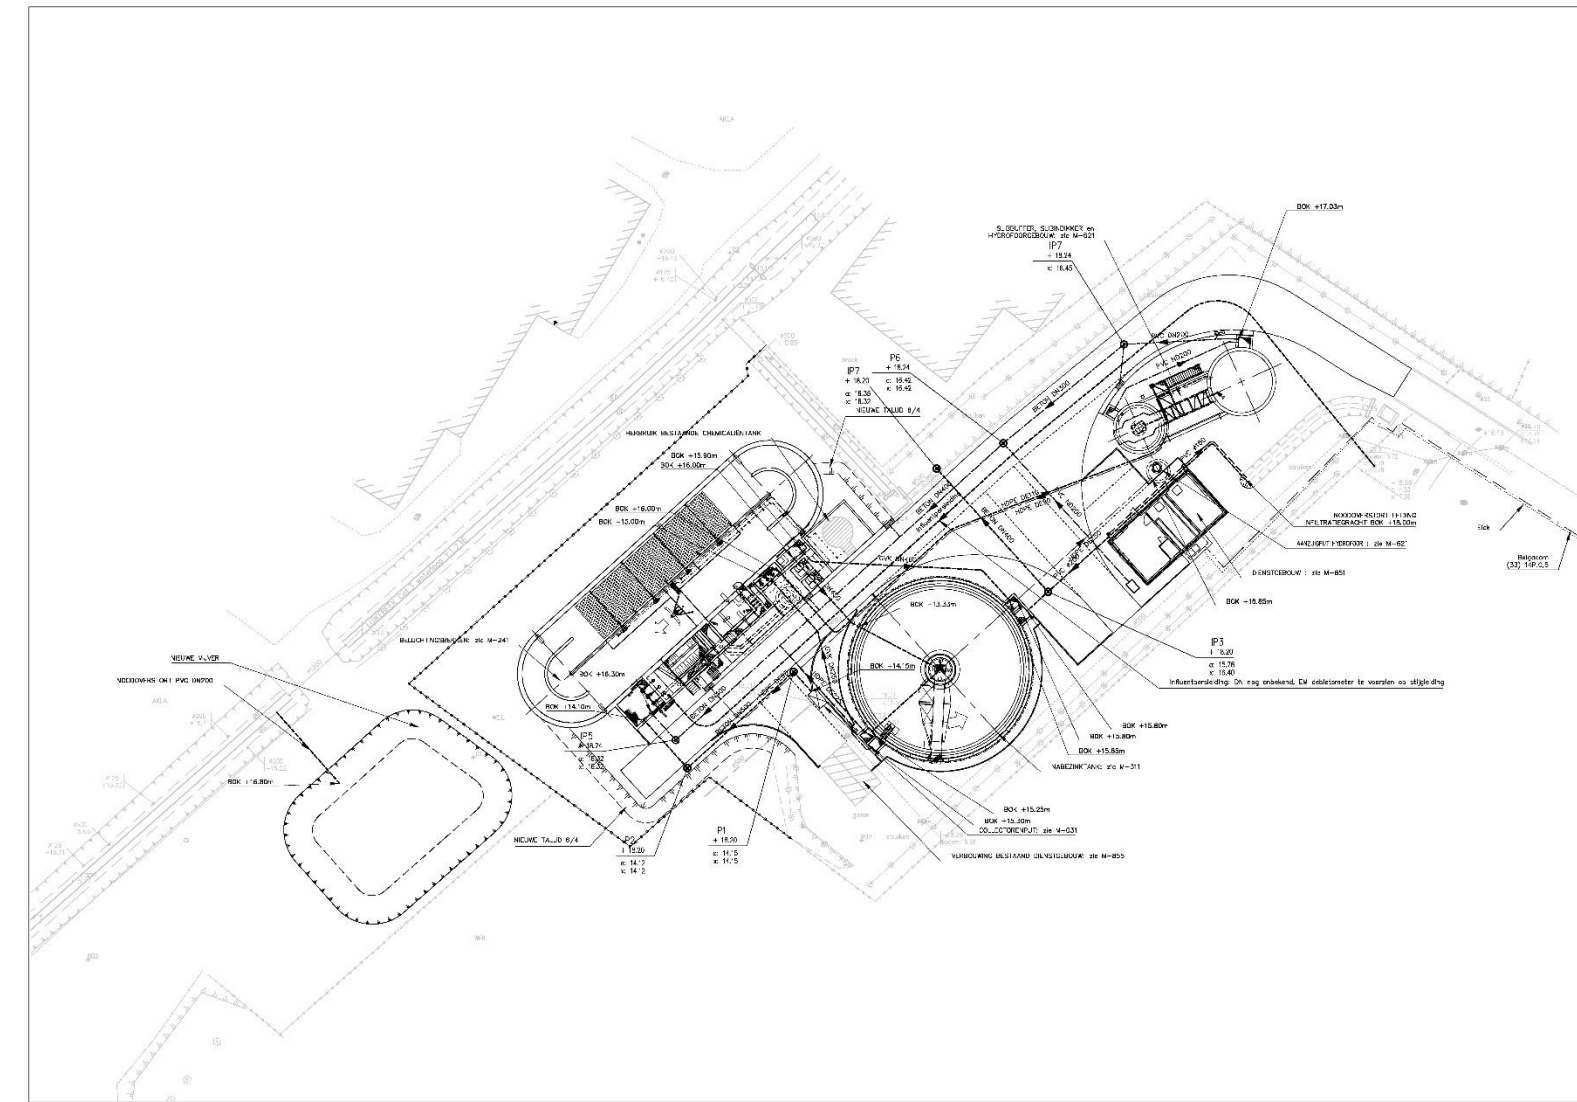

Figuur 6 RWZI: ontworpen toestand. Grondplan procesleidingen en rioleringen (Aquafin nv)

Het ontwerp van de nieuwe RWZI bevindt zich grotendeels op eenzelfde locatie als de huidige RWZI (fig. 6, 7 en 8).

Voor een gedetailleerd overzicht van de verschillende onderdelen van de nieuwe zuivering wordt verwezen naar de plannenbundel in de bijlage. Van belang is dat de bestaande RWZI de top van de huidige bodem heeft geroerd en bij de renovatie enkel in zuidwestelijke richting wordt uitgebreid. Op deze locatie bevindt zich op het ontwerpplan (fig. 9):


- de nieuwe vijver: oppervlakte 342 m², maximale diepte = 14,7 m TAW of ca. 2,24 m t.o.v. het maaiveld
- het zuidwestelijke uiteinde van het beluchtingsbekken en aanpalende constructie: oppervlakte = 275 m²
- een nieuwe verharding, inclusief fundering met totale oppervlakte van ca. 100 m². De zone waarop deze weg zich bevindt zal opgehoogd worden met ca. 1 m



Figuur 9 Overzicht van de voornaamste uitbreidingen t.o.v. de bestaande RWZI (Geopunt)

1.1.4 Beschrijving werkwijze en strategie van het vooronderzoek

Aquafin nv plant de renovatie van de bestaande regenwaterzuiveringsinstallatie te Staden (provincie West- Vlaanderen). De oppervlakte van de percelen en de bodemingrepen overschrijden de drempelwaarden die opgenomen zijn in het Onroerendergoeddecreet. Het projectgebied bevindt zich overigens niet in een vastgestelde archeologische zone, een beschermde archeologische site of binnen gebieden waar geen archeologische erfgoed meer te verwachten valt (GGA). Hierdoor moet een archeologienota worden opgesteld.

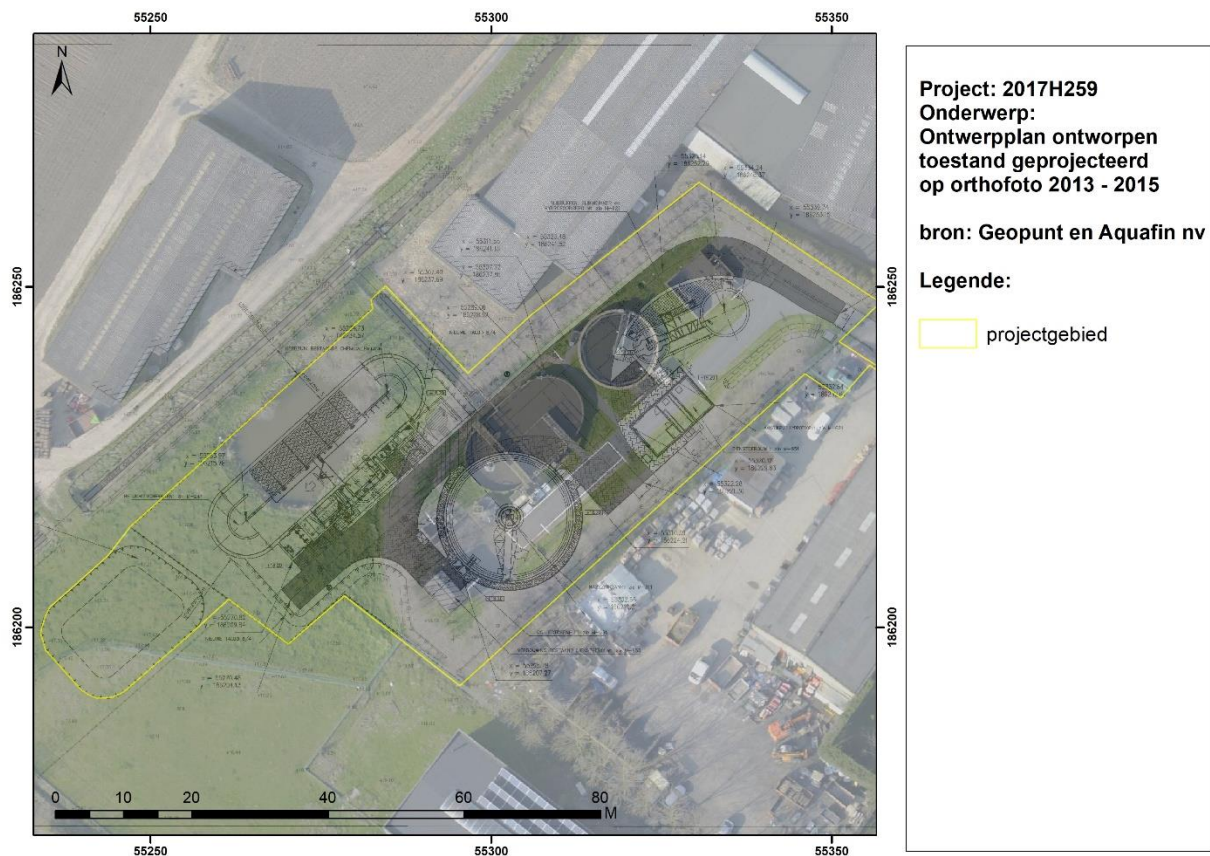

Figuur 10 Projectie van het ontwerpplan op de orthofoto (Aquafin nv en Geopunt)

De aard van de werken werd daartoe afgewogen tegen de voorhanden zijnde gegevens relevant voor het projectgebied op landschappelijk, historisch-cartografisch en archeologisch vlak. Alle data wordt dusdanig geïmporteerd in de vorm van GIS-lagen en geprojecteerd ten opzichte van de aan te leggen leidingen. De nota beschrijft de resultaten uit het op deze manier samenbrengen van gegevens aan de hand van kaartmateriaal.

De nota werd digitaal opgemaakt middels Office- en Adobe-software. Het bijhorend kaartmateriaal werd aangemaakt in een GIS-omgeving. In die GIS werden de ontwerpplannen ingeladen en geprojecteerd ten opzichte van diverse kaartlagen die raadpleegbaar zijn op www.geopunt.be, www.dov.vlaanderen.be, www.geo.onroerenderfgoed.be, www.cartesius.be en de website van de centraal archeologische inventaris (CAI)¹. De geraadpleegde literatuur, de digitale bronnen en het kaartmateriaal zijn te vinden in de bijlage

¹ De Centrale Archeologische Inventaris is een inventaris van tot nog toe gekende archeologische vindplaatsen. Vanwege het specifieke karakter van het archeologisch erfgoed dat voor ons verborgen zit in de ondergrond, is het onmogelijk om op basis van de Centrale Archeologische Inventaris met zekerheid uitspraken te doen over de aan- of afwezigheid van archeologische sporen. De aan- of afwezigheid van archeologische sporen dient met verder archeologisch onderzoek vastgesteld te worden

1.2 Assessment


Normaliter wordt bij een assessment het projectgebied gesitueerd in zijn landschappelijke, historische en archeologische context om als dusdanig te kunnen evalueren of verder archeologisch vooronderzoek noodzakelijk wordt geacht. Sinds de tweede versie van de Code van Goede Praktijk begin 2017, bestaat de mogelijkheid om een 'archeologienota met beperkte samenstelling' op te maken. Deze mogelijkheid is van toepassing indien met één doorslaggevend argument m.b.t. de landschappelijke ligging, de historische beschrijving of de bespreking van eerder uitgevoerd archeologisch onderzoek, kan aangetoond worden dat geen verdere maatregelen nodig zijn omdat geen archeologisch erfgoed (meer) aanwezig is, de geplande bodemingrepen nooit impact hebben op het eventueel aanwezig archeologisch erfgoed of een archeologisch onderzoek op de betrokken terreinen in kwestie nooit zal leiden tot kenniswinst. Deze mogelijkheid is van toepassing op dit project en zal hierna beargumenteerd worden.

1.2.1 Argumentatie voor de nota met beperkte samenstelling

De argumentatie voor de opmaak van een nota met beperkte samenstelling is tweeledig:

- Met zekerheid is geen archeologisch ongeroerd erfgoed (meer) aanwezig in het leeuwendeel van het onderzoeksgebied.

Dit geldt voor de het bestaande RWZI als afgebakend op figuur 11. Deze zone bezit een oppervlakte van 2491 m² en is op basis van het DHM opgehoogd en geflankeerd door een talud. De aanwezige constructies bevinden zich op korte afstand van elkaar en bezitten een aanzienlijke ingrijpdiepte. In strikte zin kan worden geargumenteed dat er zich tussen de bestaande constructies en verhardingen in deze zone mogelijk nog ongeroerde archeologische relictten bevinden. Voor deze relictten sluit de argumentatie aan bij onderstaande paragraaf, aangezien verder onderzoek van deze beperkte discontinue smalle stroken met een aan zekerheid grenzende waarschijnlijkheid niet zal leiden tot nuttige kenniswinst. De kenniswinst beperkt zich tot het treffen van toevallsvondsten of het fragmentair onderzoek van sporen en/of structuren.

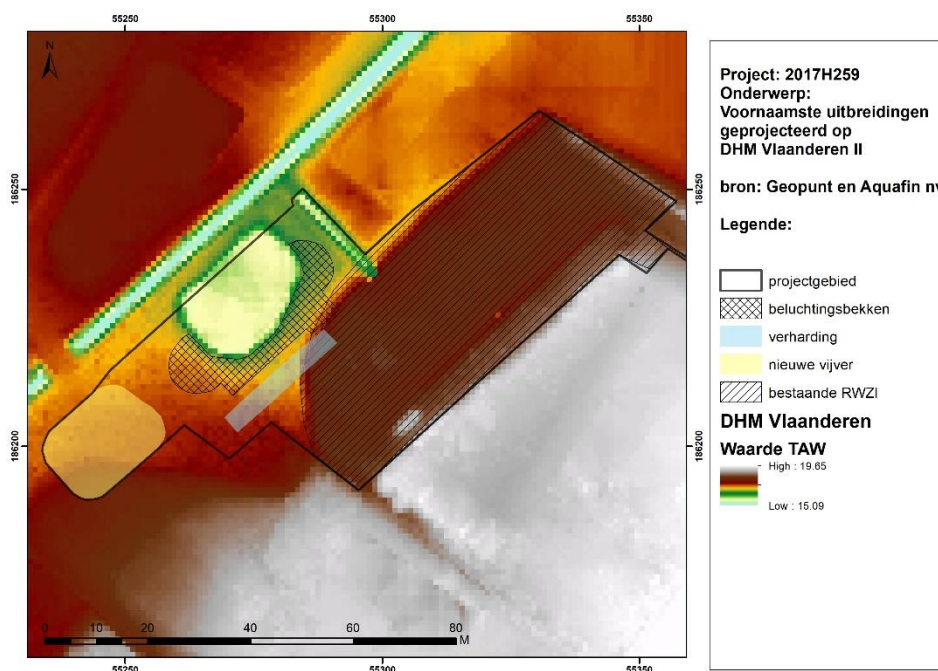


Figuur 11 Bestaande RWZI en voornaamste ingrepen op het DHM Vlaanderen II (Agiv)

- Verder onderzoek van het terrein zal geen nuttige kenniswinst opleveren in de zones waar nog bodemerfgoed kan aanwezig zijn.

Dit geldt in de eerste plaats voor de beperkte zones tussen de constructies en verhardingen van de bestaande RWZI. Daarnaast wordt de bestaande RWZI uitgebreid in zuidwestelijke richting. Deze uitbreiding situeert zich in alluviaal gebied bestaand uit kleigronden zonder profiel. Elke zone wordt afzonderlijk geargumenteed:

- De uitbreiding van de weg situeert zich in een zone die ca. 1 m zal worden opgehoogd in overeenstemming met het plateau waarop het bestaande RWZI zich bevindt. Hierdoor wordt het bodemarchief in deze zone gevrijwaard van vernieling.
- Het beluchtingsbekken wordt geflankeerd door de bestaande vijver. Gezien de sterk onregelmatige morfologie van deze zone en de beperkte oppervlakte van 275 m² dient het potentieel tot kenniswinst als zeer laag te worden ingeschat.
- De nieuwe vijver bevindt zich op een perceel akkerland met zachte gradiënt naar het noordoosten toe. Op basis van huidig onderzoek kunnen geen concrete uitspraken worden gedaan met betrekking tot de dikte en ouderdom van het afdekkend pakket. Hoewel vondsten, structuren en/of sporen aanwezig kunnen zijn wordt op basis van de beperkte oppervlakte van 342 m² geargumenteed dat het potentieel tot kenniswinst zeer laag is.

Tot slot dient bemerkt te worden dat er geen archeologische vindplaatsen zijn gekend binnen het projectgebied of in de directe omgeving hiervan.

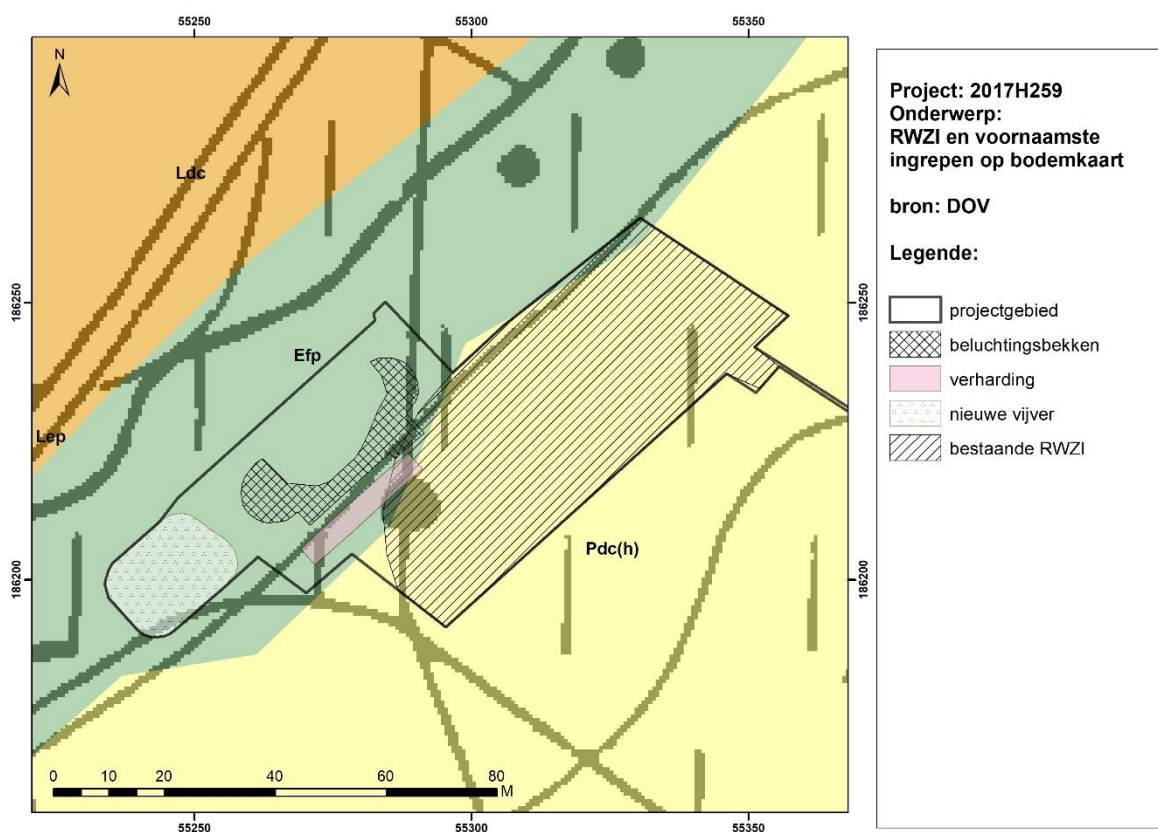

Figuur 12 Bestaande RWZI e voornaamste bodemingrepen geprojecteerd op de bodemkaart (DOV)

2. Synthese

Aquafin nv plant de renovatie van de bestaande regenwaterzuiveringsinstallatie in de gemeente Staden (provincie West- Vlaanderen). Hierbij worden in eerste instantie de bestaande constructies afgebroken om vervolgens de nieuwe constructies op eenzelfde locatie te bouwen. Daarbij wordt de oppervlakte horizontaal uitgebreid.

Binnen het ca. 4500 m² grote projectgebied zullen meerdere bodemversturende ingrepen plaatsvinden (> 1000 m²). Hierdoor worden de oppervlaktecriteria vastgelegd in het Onroerendergoeddecreet, artikel 5.4.5, overschreden en dient een archeologienota te worden opgemaakt om aan de stedenbouwkundige vergunning toe te voegen. GATE werd aangesteld om deze archeologienota op te maken.

Gezien de geplande ingrepen zich voor het leeuwendeel op geroerde gronden bevinden werd geopteerd om een nota met beperkte samenstelling op te stellen. In het programma van maatregelen wordt op basis van de argumentatie van het verslag van resultaten geargumenteed dat er geen verder archeologisch onderzoek noodzakelijk wordt geacht.

Bibliografie

Literatuur:

-

Digitale bronnen:

www.geopunt.be

www.cai.be

<https://dov.vlaanderen.be>

<https://inventaris.onroerenderfgoed.be>


<https://cartesius.be>

Bijlage

Figurenlijst:

Figuur 1 Situering t.o.v. Vlaanderen.....	5
Figuur 2 Uitsnede topografische kaart met aanduiding projectgebied	5
Figuur 3 Orthografische weergave projectgebied.....	6
Figuur 4 Uitsnede kadasterkaart met aanduiding projectgebied	6
Figuur 5 Afbraakplan RWZI op bestaande toestand (Aquafin nv).....	8
Figuur 6 RWZI: ontworpen toestand. Grondplan procesleidingen en rioleringen (Aquafin nv).....	9
Figuur 7 RWZI: ontworpen toestand. Aanduiding verharding en coördinaten.....	10
Figuur 8 RWZI: ontworpen toestand geprojecteerd op de bestaande toestand (Aquafin nv)	11
Figuur 10 Overzicht van de voornaamste uitbreidingen t.o.v. de bestaande RWZI (Geopunt).....	12
Figuur 9 Projectie van het ontwerpplan op de orthofoto (Aquafin nv en Geopunt)	13

1 Ontwerpplannen RWZI (Aquafin nv)

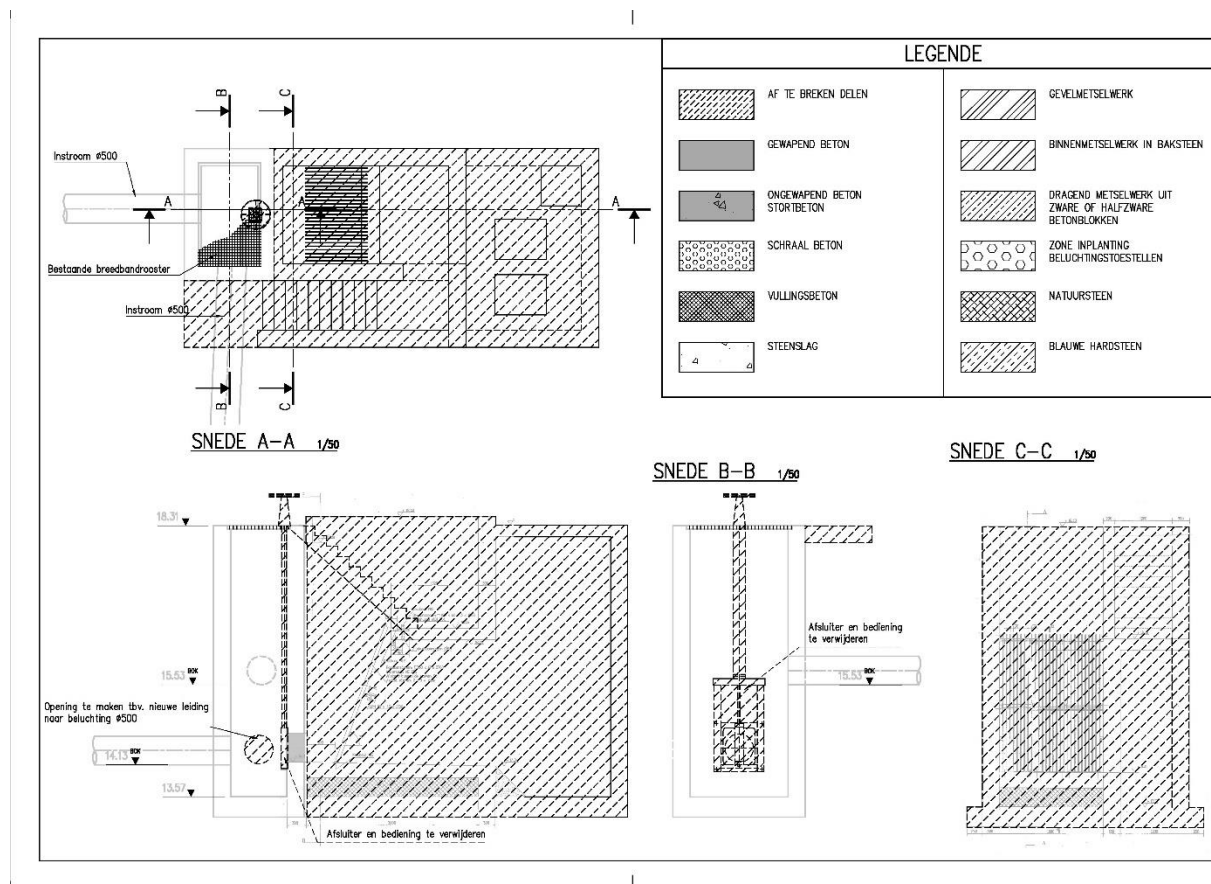

Aquafin

Dijkstraat 8 Tel. 03 450 45 11
2630 Aartselaar Fax. 03 458 30 20

Grontmij

Vestiging Mechelen
Stationstraat 51
B-2800 Mechelen
T +32 15 45 13 00
F +32 15 42 22 08
www.grontmij.be

Gezien en goedgekeurd door :

Directie Infrastructuur

Teamleider
Freddy Vandervorst

Directeur Infrastructuur
Dirk De Waele

Provincie : **West-Vlaanderen**

Stad/Gemeente : **Staden**

Projectnaam : **RENOVATIE RWZI STADEN**


Plantype: **Detailplan**

Planbenaming: **BESTAANDE TOESTAND Influent Inventarisatie en afbraakplan**

Projectnr : **21.737**

Fase :		VOORONTWERP		Projectleider:	OWM
UITGAVE	DATUM	WIJZIGINGEN	TEKENAAR	Projectingenieur:	GMS
1	mrt. 2011	INVENTARISATIE	SVZ	Plannopervlakte:	0.19m²
2	mrt. 2011	VOORONTWERP	SVZ	Schaal:	1/50
3	feb. 2015	Aanpassing voorontwerp	OWM	Projectnummer:	08870013
				Plannummer:	M_035
				Uitgave:	3

P:\0887\0013\G\20_Voorontwerp\08870013_20_M_A_035_02.dwg

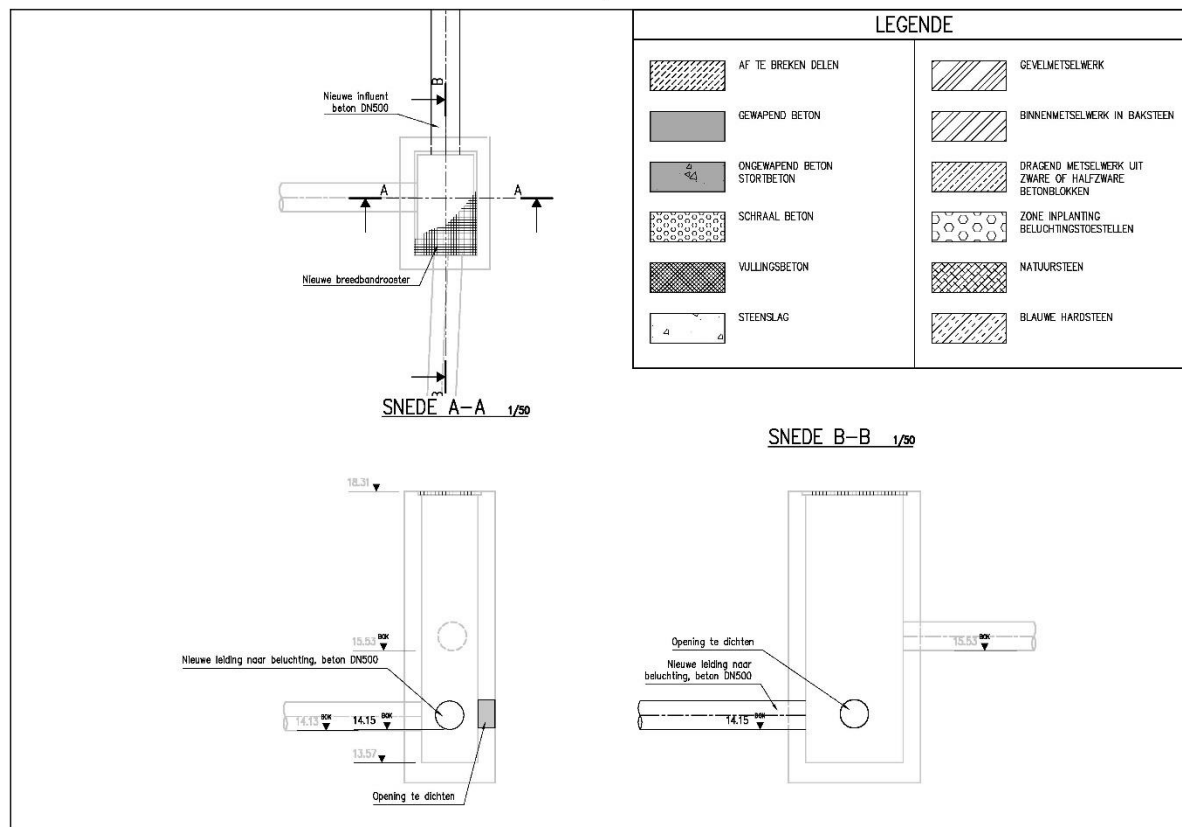

Aquafin
Dijkstraat 8 Tel. 03 450 45 11
2630 Aartselaar Fax. 03 458 30 20

Grontmij
Vestiging Mechelen
Stationsstraat 51
B-2800 Mechelen
T +32 15 45 13 00
F +32 15 42 22 08
www.grontmij.be

Gezien en goedgekeurd door :

Directie Infrastructuur

Directeur Infrastructuur
Dirk De Waele

Provincie : **West-Vlaanderen**

Stad/Gemeente : **Staden**

Projectnaam : **RENOVATIE RWZI STADEN**

Plantype: **Detailplan**

Planbenaming: **ONTWORPEN TOESTAND**

Influent


Grondplan en doorsnede's

Projectnr : **21.737**


Fase :				VOORONTWERP		Projectleider :	OVM
UITGAVE	DATUM	WIJZIGINGEN	TEKENAAR	PROJECTLEIDER	OVM		
1	nov. 2011	VOORONTWERP	SVZ				
2	feb. 2015	Aanpassing voorontwerp	OVM				
						Plannummer :	08870013
						Plannummer :	M_036
						Uitgave :	2

P:\08870013\020_Voorontwerp\08870013_20_M_A_035_02.dwg

GRONDPLAN 1/20

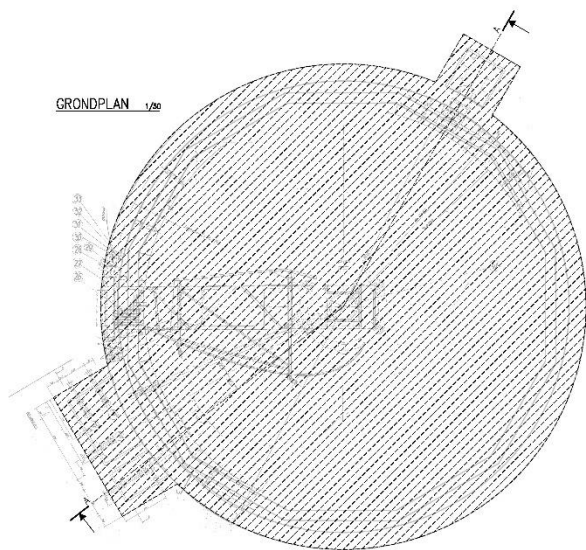

SNEDE A-A 1/20

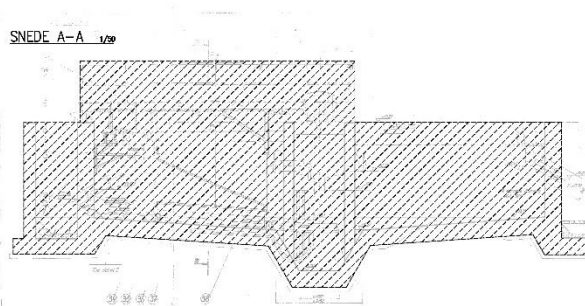

LEGENDE

Aquafin



 Directie Infrastructuur
 Directeur Infrastructuur:
 Dirk De Waele


Provincie : **West-Vlaanderen**
 Stad/Gemeente : **Staden**
 Projectnaam : **RENOVATIE RWZI STADEN**
 Planotype: Detailplan
 Planbenaming: **BESTAANDE TOESTAND**
 Nabesluiting en afbraakplan

Projectnr : **21.737**



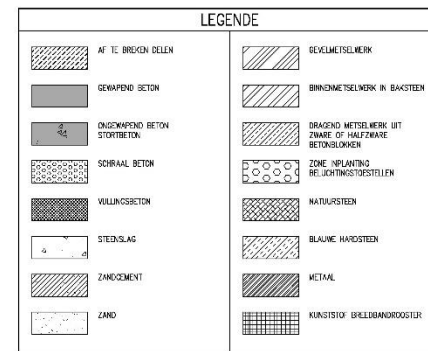


 Aquafin		Dijkstraat 8 2630 Aarschot Tel: 03 450 45 11 Fax: 03 450 30 20																															
 Grontmij Versiping Macrelen Stationsweg 61 3-9200 Macrelen T +32 15 45 19 00 F +32 15 45 27 00 www.grontmij.be		Gezien en goedgekeurd door: Directie Infrastructuur																															
Teamleider Freddy Vandewons		Directie Infrastructuur Dirk De Waele																															
Provincie : West-Vlaanderen Stad/Gemeente : Staden Projectnaam : RENOVATIE RWZI STADEN Planstype : Detailplan Planbenaming : BESTAANDE TOESTAND Effluent en lozingsconstructie Inventarisatie en afbraakplan		Projectnr : 21.737																															
<table border="1" style="width: 100%; border-collapse: collapse;"> <thead> <tr> <th style="width: 15%;">Fase :</th> <th style="width: 45%;">VOORSTELWERP</th> <th style="width: 15%;">Aanpak</th> <th style="width: 25%;">Opmerkingen</th> </tr> </thead> <tbody> <tr> <td>1</td> <td>1. 1. 2011</td> <td>WEDEROPNAME</td> <td>SW</td> </tr> <tr> <td>2</td> <td>1. 1. 2011</td> <td>VOORONTWERP</td> <td>SW</td> </tr> <tr> <td>3</td> <td>1. 1. 2015</td> <td>Aanpakplan, voorontwerp</td> <td>OM</td> </tr> <tr> <td> </td> <td> </td> <td> </td> <td> </td> </tr>

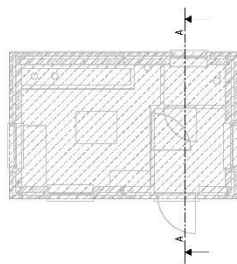


DOORSNEDE A-A

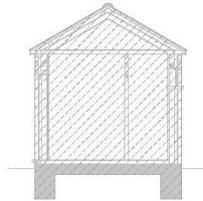


VOORGEVEL

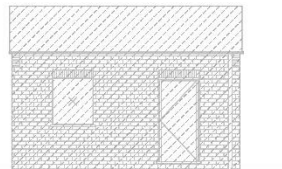


ZIJGEVEL LINKS

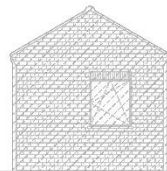

ZIJGEVEL RECHTS

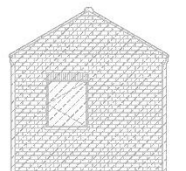

ACHTERGEVEL

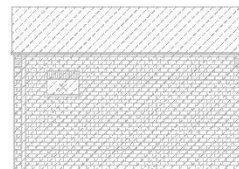

LEGENDE






Directie Infrastructuur

Tramitie:
Freddy Vancanont

Directie Infrastructuur:
Dirk De Waele





Provincie : West-Vlaanderen
Stad/Gemeente : Staden
Projectnaam : RENOVATIE
RWZI STADEN

Projectnr :
21.737

Plantype: Detailplan
Planbenaming: BESTAANDE TOESTAND
Dienstgebouw
Inventarisatie en afbraakplan

Fase	VOORONTWERP	Projectnummer	DWG

Projectnummer: 21.737 - Versie: 01/2017 - V. A. 451 02/04/2017

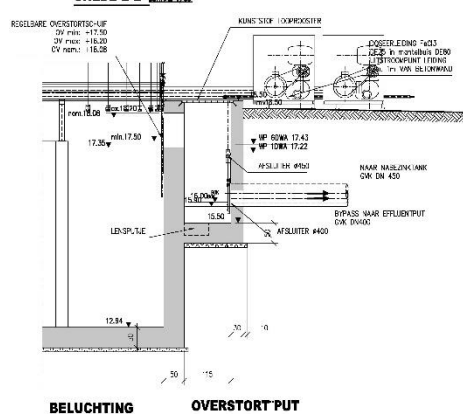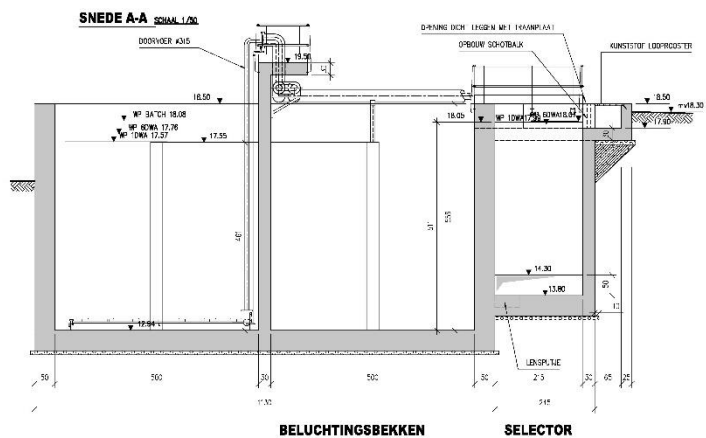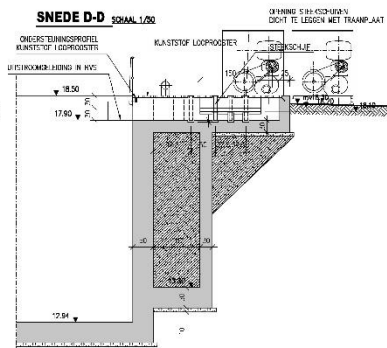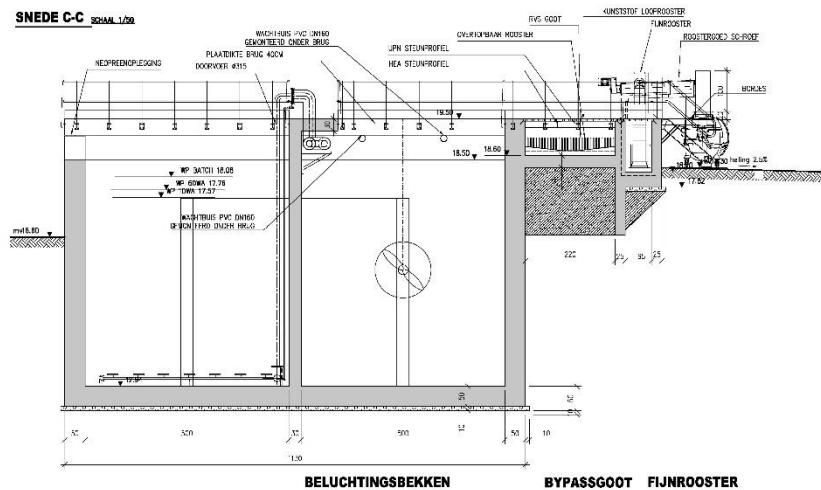

LEGENDE

	KALKINSECTIE		NATUURSTIJEN
	STEENSLAG		BLAUWE HARDESTEEN
	ZANDCIMENT		METAAL
	ZAND		PRAETZ-DENTEN





Grontmij

Vestiging Mechelen
Sialonstraat 51
B-2800 Mechelen
T +32 15 45 13 00
F +32 15 42 22 05
www.pronit.be

Gezien en goedgekeurd door :

Directie Infrastructuur

Teamleider
Freddy Vandeworst










Dirk De Vries

Provincie : **West-Vlaanderen**
 Stad/Gemeente : **Staden**
 Projectnaam : **RENOVATIE
 RWZI STADEN**


Projectnr :	21.737
-------------	--------

Plantype:	Detailplan
Planbenaming:	ONTWORPEN TOESTAND BELUCHTINGSBEKKEN Snedes


				Uitvoering	
				M 242	2

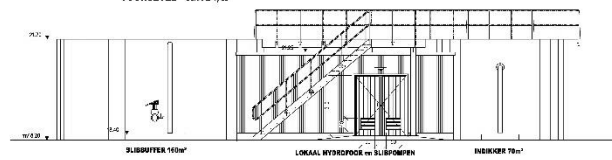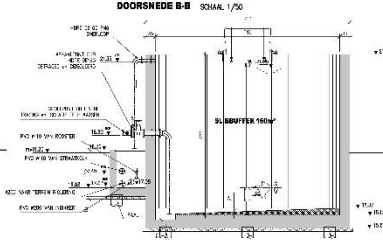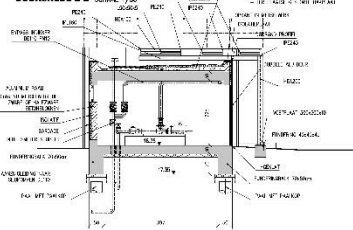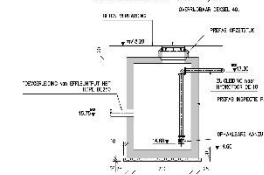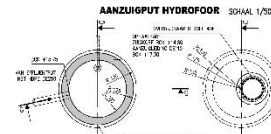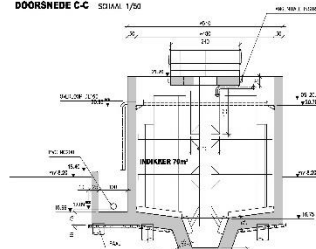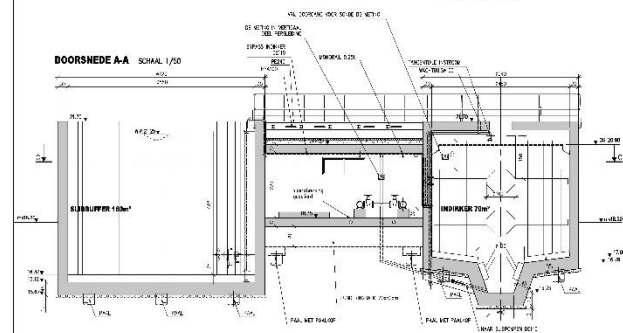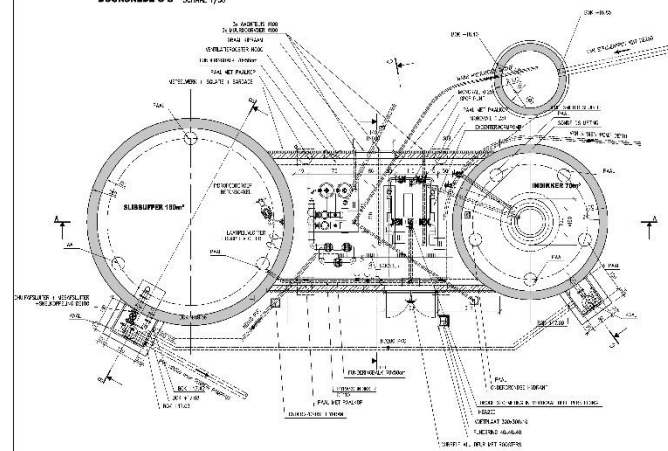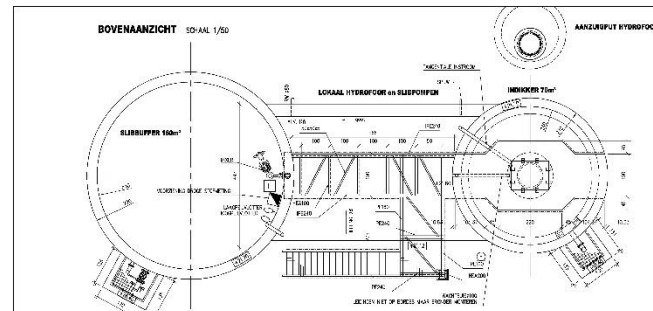[illegible][illegible]


DOORSNEDE A-A

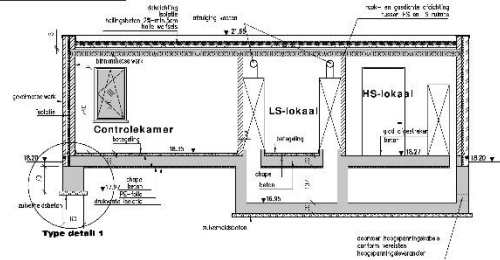


DOORSNEDE B-B

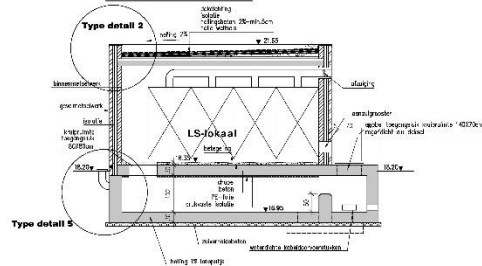


VOORGEVEL

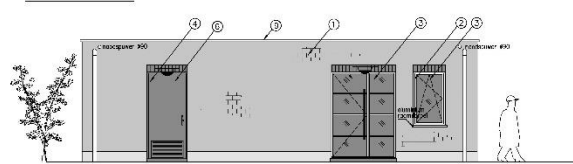


ACHTERGEVEL

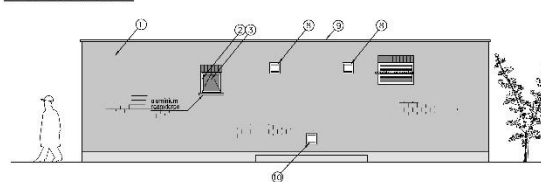

ZIJGEVEL RECHTS

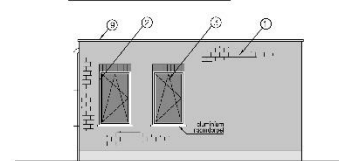

ZIJGEVEL LINKS

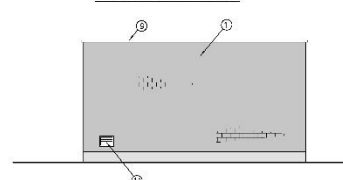

LEGENDE AFWERKING MATERIALEN

1. paneelbouw: lakgips, 100/100/50
2. isolatie: isolatie: 25 cm, 100/100/50
3. afwerking: lakgips, 100/100/50

LEGENDE ALGEMEEN


Aquafin

Tijlbas 8
2000 Antwerpen
Tel: 03 430 45 11
Fax: 03 430 52 91

Grontmij


Provincie: West-Vlaanderen

Stad/Gemeente: Staden

Projectnaam: RENOVATIE RWZI STADEN

Plantype: Detailplan

Planbenaming: ONTWERPEN TOESTAND

Dienstgebouw

Snedes en Aanzichten

Projectnummer: 21.737

Projectnummer: 21.737

