


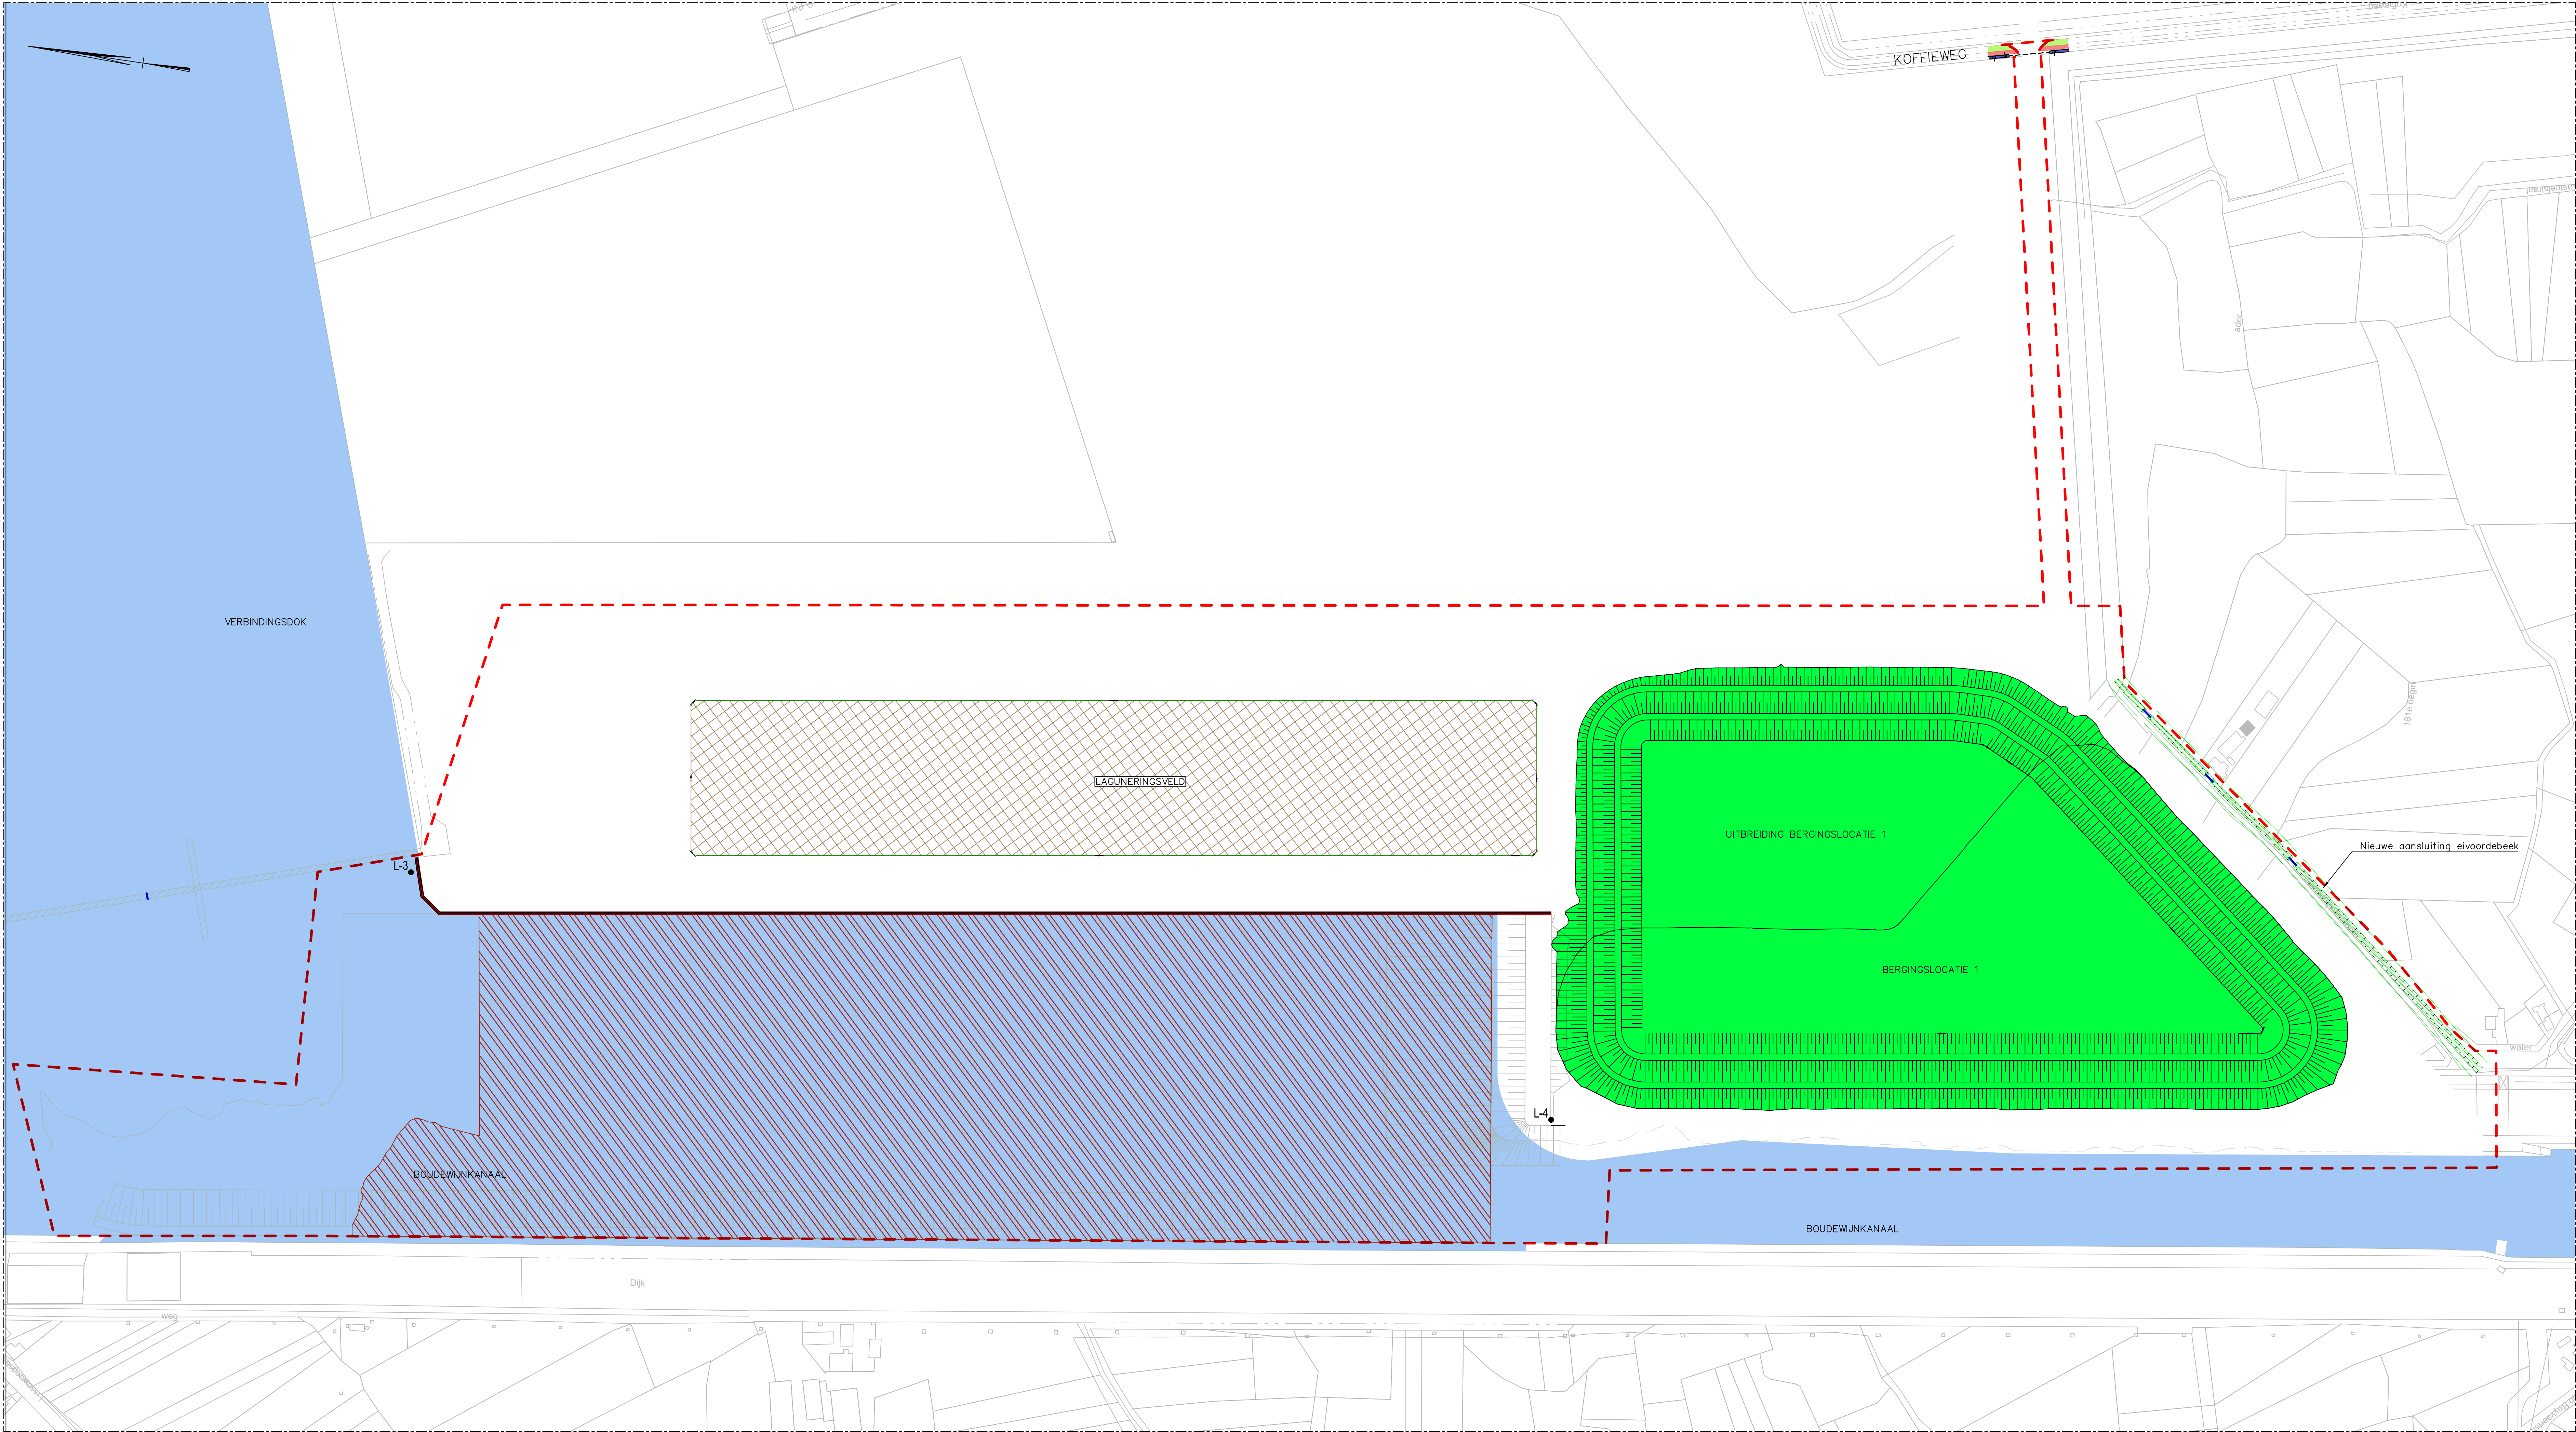


FASERING

Fase 1 'AANLEG KAAIMUUR DEEL 1'	(ca. 12 maanden)
Fase 2 'AANLEG BOUWDOK'	(ca. 11 maanden)
Fase 3 'BOUW TUNNELEMENTEN'	(ca. 18 maanden)
Fase 4 'AFBRAAK BOUWDOK'	(ca. 12 maanden)
Fase 5 'AANLEG KAAIMUUR DEEL 2'	(ca. 12 maanden)
Fase 6 'OPENSTELLEN VERBREDING'	(ca. 6 maanden)

LEGENDE

	Projectgrens
	Kaaimuur
	Lozingspunt
	Ingezaaide bergingslocatie
	Boudewijkanaal/Verbindingsdok
	Zone tijdelijke laguneringsvelden
	Baggerwerken op Boudewijkanaal
	Talud

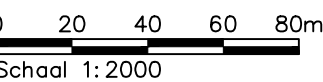

PORT OF ZEEBRUGGE
OMGEVINGSVERGUNNINGSAANVRAAG

Verbreding en verdieping Boudewijkkanaal (fase 1)
met inbegrip van de aanleg van een tijdelijk bouwdok

BA_faseringsplan_P_T_6_fase6

Fase 6 'OPENSTELLEN VERBREDING' (ca. 6 maanden)

Aanvrager:
Joachim Coens
Maatschappij van de Brugse Zeehaven NV
Isabellalaan 1
8380 Zeebrugge

Getekend: G. Groenestein
Opgemaakt: C.E. Loeber
Datum: 15/08/2017
Schaal: 1/2000

C:\DATA\acad\Temp\Achtuilen_3458\OWL3-ATL-TEK-275-280.dwg
index:
index:
index:
index:

Haven Zeebrugge
OWL3-ATL-TEK-280 VG 2 ECO

PORT OF ZEEBRUGGE



PLAN NR:
07/06/2017-05017