stad
OUDENAARDE
Oost-Vlaanderen

Bestuur Infrastructuur Ontwerp
Administratief Centrum Maagdendale
Tussenmuren 17
9700 OUDENAARDE
Tel. :055/31 46 01
Fax.:055/30 13 45

ONTWERP

Weg- en rioleringswerken in de Robert De Preesterstraat

Bestek nr.:	Opdrachtgever : STAD OUDENAARDE
W00072017	"ACM Tussenmuren 17"
Wijzigingen :	aard :

Opgemaakt door de TECHNISCHE DIENST van de Stad Oudenaarde dd.:

Industrieel ingenieur	Industrieel ingenieur	ontwerper
J. De Clippel	K. Gabriël	E. Doclo

Geviseerd door de gemeenteraad als bijlage aan zijn beslissing van :

De Secretaris	De Burgemeester - Voorzitter
L.Vanquickenborne	M.De Meulemeester

Schaal :		Plan nr.:
1/100	**DWARSPROFIELEN 1 TEM 16**	**4.1**

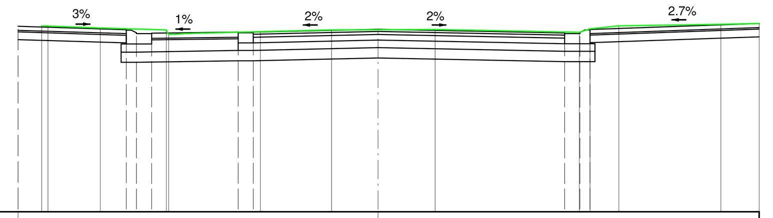

Schaal : 1/100
Referentiehoogte : 7.000
Samengestelde afstand : 10.64

Afstand	0.00
bestaande toestand	10.607, 10.568, 10.480, 10.533, 10.570, 10.573, 10.576, 10.544, 10.590, 10.649, 10.678, 10.680, 10.694
Hoogte ontwerp	10.638, 10.621, 10.574, 10.494, 10.504, 10.525, 10.525, 10.579, 10.531, 10.521, 10.601
Interval	2.13, 0.20, 0.30, 1.70, 0.30, 2.45, 3.67, 0.30, 0.20, 3.33, 10.694

Profiel Nr. 1

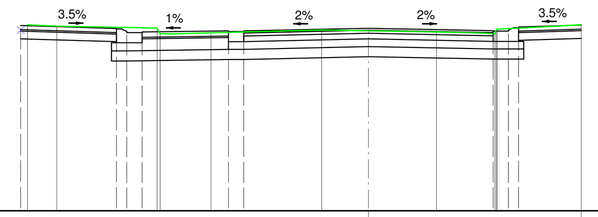

Schaal : 1/100
Referentiehoogte : 7.000
Samengestelde afstand : 24.45

Afstand	0.00
bestaande toestand	10.659, 10.650, 10.633, 10.594, 10.483, 10.501, 10.554, 10.539, 10.518, 10.478, 10.572, 10.661
Hoogte ontwerp	10.653, 10.586, 10.506, 10.516, 10.537, 10.537, 10.591, 10.543, 10.533, 10.613, 10.661
Interval	1.89, 0.20, 0.30, 1.70, 0.30, 2.45, 2.45, 0.30, 0.20, 1.30

Profiel Nr. 2

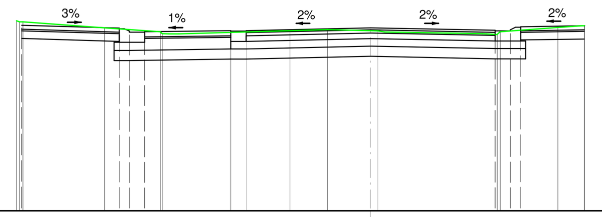

Schaal : 1/100
Referentiehoogte : 7.000
Samengestelde afstand : 34.01

Afstand	0.00
bestaande toestand	10.717, 10.598, 10.521, 10.482, 10.511, 10.519, 10.544, 10.566, 10.543, 10.539, 10.466, 10.521, 10.608, 10.640
Hoogte ontwerp	10.651, 10.588, 10.508, 10.518, 10.538, 10.538, 10.592, 10.544, 10.534, 10.614, 10.640
Interval	1.92, 0.20, 0.30, 1.70, 0.30, 2.45, 2.45, 0.30, 0.20, 1.30

Profiel Nr. 3

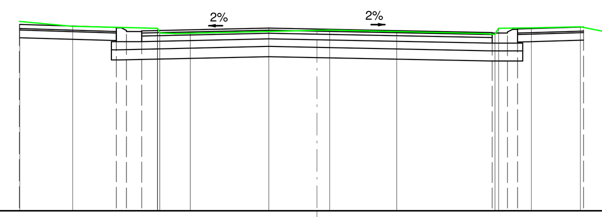

Schaal : 1/100
Referentiehoogte : 7.000
Samengestelde afstand : 44.02

Afstand	0.00
bestaande toestand	10.723, 10.628, 10.591, 10.497, 10.492, 10.550, 10.556, 10.524, 10.470, 10.588, 10.600, 10.617, 10.498, 10.478
Hoogte ontwerp	10.671, 10.613, 10.533, 10.543, 10.593, 10.574, 10.507, 10.497, 10.577, 10.634
Interval	1.90, 0.20, 0.30, 2.50, 0.95, 3.45, 0.30, 0.20, 1.30

Profiel Nr. 4

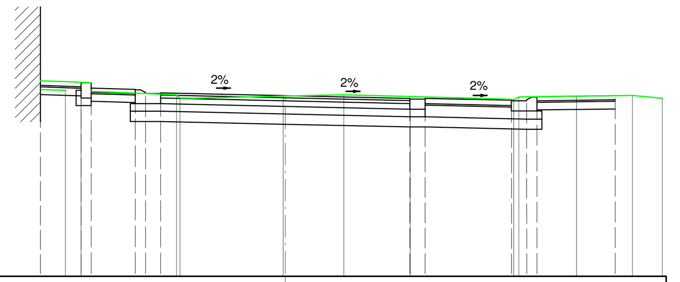

Schaal : 1/100
Referentiehoogte : 7.000
Samengestelde afstand : 54.08

Afstand	0.00
bestaande toestand	10.830, 10.82, 10.632, [illegible], 10.539, 10.565, 10.471, 10.521, 10.540, 10.552, 10.498
Hoogte ontwerp	10.792, 10.830, 10.820, 10.698, 10.671, 10.591, 10.601, 10.547, 10.492, 10.492, 10.458, 10.448, 10.522, 10.546
Interval	0.80, 0.20, 0.87, 0.20, 0.30, 2.45, 2.45, 0.30, 1.70, 0.30, 0.20, 1.54

Profiel Nr. 5

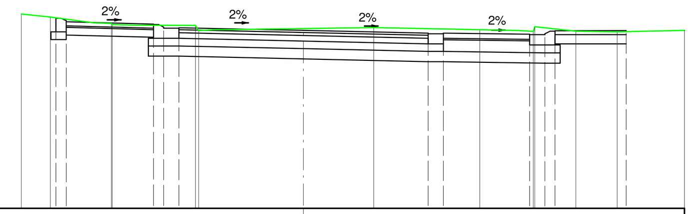

Schaal : 1/100
Referentiehoogte : 7.000
Samengestelde afstand : 70.25

Afstand	0.00
bestaande toestand	10.833, 10.774, 10.647, 10.623, 10.606, 10.505, 10.546, 10.565, 10.523, 10.490, 10.583, 10.492, 10.572, 10.510
Hoogte ontwerp	10.759, 10.689, 10.633, 10.553, 10.563, 10.508, 10.454, 10.454, 10.420, 10.410, 10.490, 10.490
Interval	0.20, 1.72, 0.20, 0.30, 2.45, 2.45, 0.30, 1.70, 0.30, 0.20, 1.40

Profiel Nr. 6

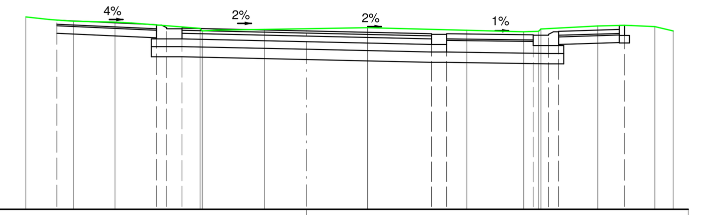

Schaal : 1/100
Referentiehoogte : 7.000
Samengestelde afstand : 82.61

Afstand	0.00
bestaande toestand	10.786, 10.698, 10.684, 10.563, 10.510, 10.539, 10.552, 10.571, 10.540, 10.533, 10.523, 10.493, 10.500, 10.548, 10.608, 10.622, 10.611, 10.595, 10.510
Hoogte ontwerp	10.710, 10.633, 10.553, 10.563, 10.508, 10.454, 10.454, 10.434, 10.424, 10.504, 10.550
Interval	1.92, 0.20, 0.30, 2.45, 2.45, 0.30, 1.70, 0.30, 0.20, 1.44, 0.10

Profiel Nr. 7

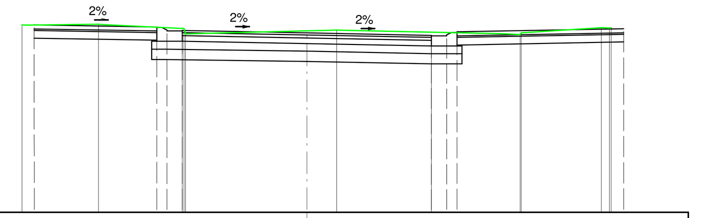

Schaal : 1/100
Referentiehoogte : 7.000
Samengestelde afstand : 93.85

Afstand	0.00
bestaande toestand	10.687, 10.699, [illegible], 10.570, 10.584, 10.632, 10.629
Hoogte ontwerp	10.687, 10.652, 10.572, 10.582, 10.529, 10.477, 10.467, 10.547, 10.613
Interval	2.41, 0.20, 0.30, 2.45, 2.45, 0.30, 0.20, 3.28

Profiel Nr. 8

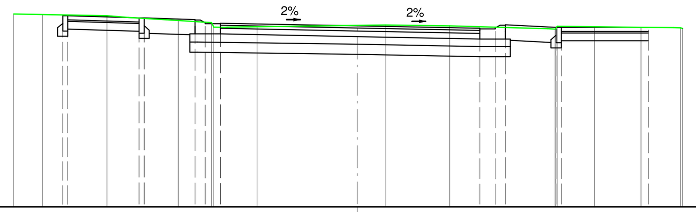

Schaal : 1/100
Referentiehoogte : 7.000
Samengestelde afstand : 105.53

Afstand	0.00
bestaande toestand	10.784, 10.775, 10.752, 10.659, 10.527, 10.618, 10.536, 10.563, 10.571, 10.551, 10.505, 10.545, 10.535, 10.522, 10.501, 10.515
Hoogte ontwerp	10.766, 10.709, 10.676, 10.596, 10.606, 10.553, 10.504, 10.494, 10.574, 10.522, 10.522
Interval	0.10, 1.40, 0.10, 1.00, 0.20, 0.30, 2.70, 2.45, 0.30, 0.20, 1.00, 0.10, 1.71

Profiel Nr. 9

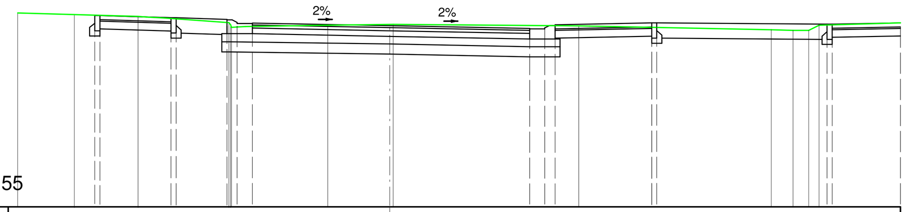

Schaal : 1/100
Referentiehoogte : 7.000
Samengestelde afstand : 132.55

Afstand	0.00
bestaande toestand	10.834, 10.802, 10.767, 10.643, 10.550, 10.590, 10.607, 10.606, 10.577, 10.569, 10.504, 10.490, 10.504, 10.590, 10.640
Hoogte ontwerp	10.767, 10.739, 10.739, 10.706, 10.626, 10.636, 10.583, 10.531, 10.521, 10.601, 10.649, 10.613, 10.640
Interval	0.10, 1.40, 0.10, 1.00, 0.20, 0.30, 2.70, 2.70, 0.30, 0.20, 1.95, 0.10, 2.70, 0.10, 1.34

Profiel Nr. 10

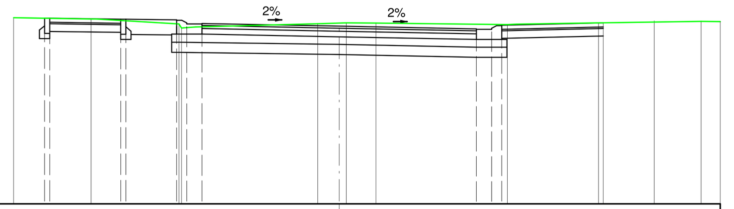

Schaal : 1/100
Referentiehoogte : 7.000
Samengestelde afstand : 160.34

Afstand	0.00
bestaande toestand	10.662, 10.640, 10.541, 10.460, 10.547, 10.558, 10.561, 10.558, 10.528, 10.561, 10.593, 10.585
Hoogte ontwerp	10.654, 10.637, 10.621, 10.541, 10.551, 10.498, 10.445, 10.435, 10.515, 10.561
Interval	1.40, 0.10, 1.00, 0.20, 0.30, 2.70, 2.70, 0.30, 0.20, 2.00

Profiel Nr. 11

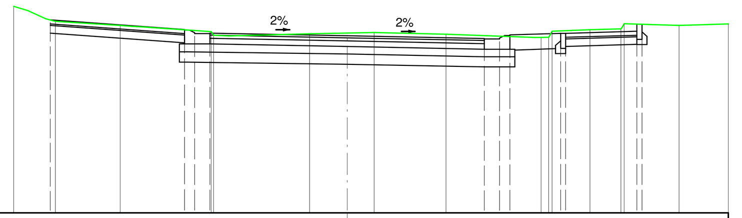

Schaal : 1/100
Referentiehoogte : 7.000
Samengestelde afstand : 183.62

Afstand	0.00
bestaande toestand	11.074, 10.951, 10.779, 10.696, 10.572, 10.502, 10.530, 10.547, 10.559, 10.524, 10.461, 10.584, 10.611, 10.628, 10.730, 10.695, 10.726
Hoogte ontwerp	10.779, 10.615, 10.535, 10.545, 10.492, 10.439, 10.429, 10.509, 10.542, 10.582, 10.730
Interval	2.70, 0.20, 0.30, 2.70, 2.70, 0.30, 0.20, 1.00, 0.10, 1.40, 0.10

Profiel Nr. 12

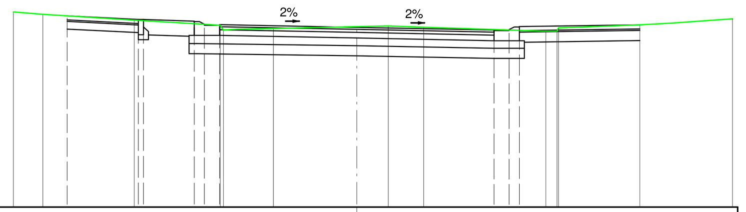

Schaal : 1/100
Referentiehoogte : 7.000
Samengestelde afstand : 204.72

Afstand	0.00
bestaande toestand	10.838, 10.792, 10.677, 10.481, 10.578, 10.514, 10.548, 10.561, 10.538, 10.460, 10.461, 10.523, 10.583, 10.619, 10.703
Hoogte ontwerp	10.76, 10.690, 10.657, 10.577, 10.587, 10.534, 10.481, 10.471, 10.551, 10.583
Interval	1.40, 0.10, 1.00, 0.20, 0.30, 2.70, 2.70, 0.30, 0.20, 2.37

Profiel Nr. 13

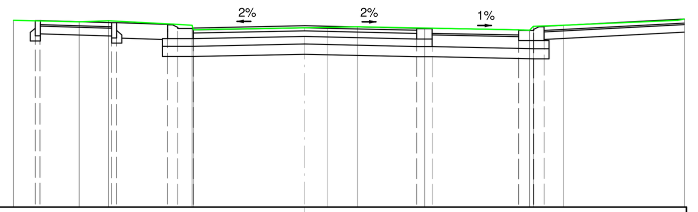

Schaal : 1/100
Referentiehoogte : 7.000
Samengestelde afstand : 220.00

Afstand	0.00
bestaande toestand	10.674, 10.644, 10.664, 10.575, 10.485, 10.527, 10.535, 10.544, 10.521, 10.478, 10.563, 10.575, 10.698
Hoogte ontwerp	10.667, 10.625, 10.592, 10.512, 10.522, 10.565, 10.516, 10.506, 10.489, 10.479, 10.559, 10.700
Interval	0.10, 1.40, 0.10, 1.00, 0.20, 0.30, 2.20, 2.20, 0.30, 1.70, 0.30, 0.20, 1.54

Profiel Nr. 14

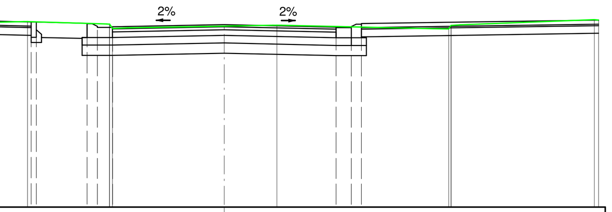

Schaal : 1/100
Referentiehoogte : 7.000
Samengestelde afstand : 231.00

Afstand	0.00
bestaande toestand	10.614, 10.649, 10.595, 10.512, 10.558, 10.577, 10.505, 10.574, [illegible]
Hoogte ontwerp	10.662, 10.634, 10.614, 10.534, 10.544, 10.587, 10.538, 10.528, 10.608, 10.678
Interval	0.10, 1.40, 0.10, 1.00, 0.20, 0.30, 2.20, 2.20, 0.30, 0.20, 4.68

Profiel Nr. 15

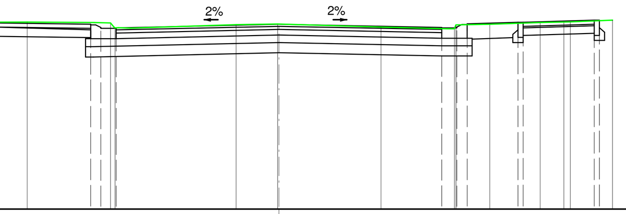

Schaal : 1/100
Referentiehoogte : 7.000
Samengestelde afstand : 240.00

Afstand	0.00
bestaande toestand	10.665, 10.670, 10.651, 10.555, 10.617, 10.630, 10.631, 10.569, 10.536, 10.614, 10.625, 10.661, 10.672, 10.674, 10.707
Hoogte ontwerp	10.662, 10.624, 10.544, 10.554, 10.625, 10.563, 10.553, 10.633, 10.666, 10.708
Interval	2.82, 0.20, 0.30, 3.20, 3.20, 0.30, 0.20, 1.00, 0.10, 1.40, 0.10

Profiel Nr. 16

stad OUDENAARDE
Oost-Vlaanderen

Bestuur Infrastructuur Ontwerp
Administratief Centrum Maagdendale
Tussenmuren 17
9700 OUDENAARDE
Tel.:055/31 46 01
Fax.:055/30 13 45

ONTWERP

Weg- en rioleringswerken in de Robert De Preesterstraat

Bestek nr.:	Opdrachtgever : STAD OUDENAARDE
W00072017	"ACM Tussenmuren 17"
Wijzigingen :	aard :

Opgemaakt door de TECHNISCHE DIENST van de Stad Oudenaarde dd.:

Industrieel ingenieur	Industrieel ingenieur	ontwerper
J. De Clippel	K. Gabriël	E. Doclo

Geviseerd door de gemeenteraad als bijlage aan zijn beslissing van :

De Secretaris	De Burgemeester - Voorzitter
L.Vanquickenborne	M.De Meulemeester

Schaal :	DWARSPROFIELEN	Plan nr.:
1/100	17 TEM 32	4.2

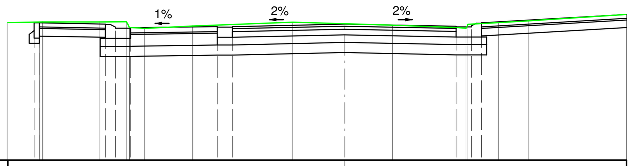

Schaal : 1/100
Referentiehoogte : 8.000
Samengestelde afstand : 250.00

Afstand / bestaande toestand / Hoogte ontwerp / Interval

Profiel Nr. 17

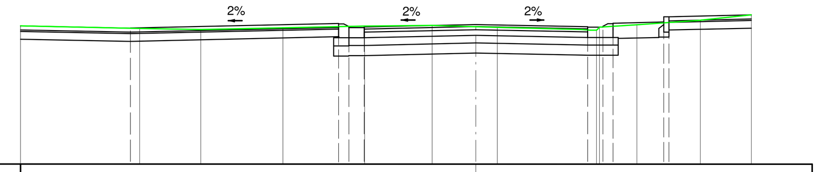

Schaal : 1/100
Referentiehoogte : 8.000
Samengestelde afstand : 264.72

Afstand / bestaande toestand / Hoogte ontwerp / Interval

Profiel Nr. 18

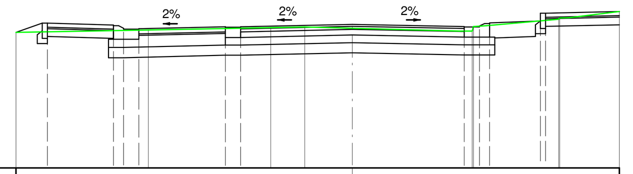

Schaal : 1/100
Referentiehoogte : 8.000
Samengestelde afstand : 283.10

Afstand / bestaande toestand / Hoogte ontwerp / Interval

Profiel Nr. 19

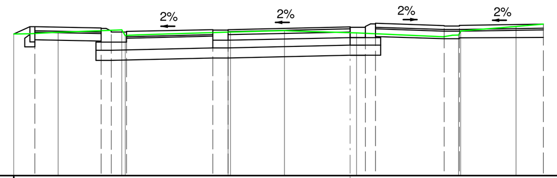

Schaal : 1/100
Referentiehoogte : 8.000
Samengestelde afstand : 307.87

Afstand / bestaande toestand / Hoogte ontwerp / Interval

Profiel Nr. 20

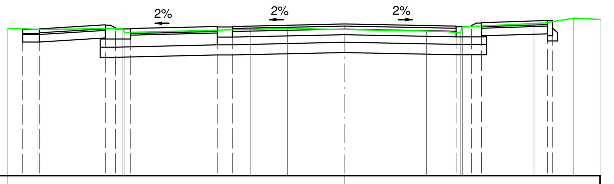

Schaal : 1/100
Referentiehoogte : 8.000
Samengestelde afstand : 335.49

Afstand / bestaande toestand / Hoogte ontwerp / Interval

Profiel Nr. 21

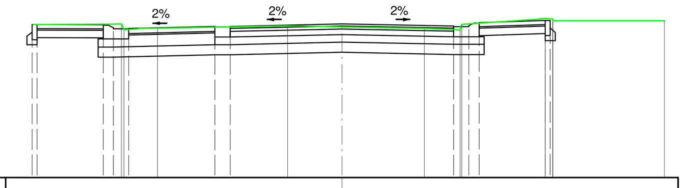

Schaal : 1/100
Referentiehoogte : 8.000
Samengestelde afstand : 374.51

Afstand / bestaande toestand / Hoogte ontwerp / Interval

Profiel Nr. 22

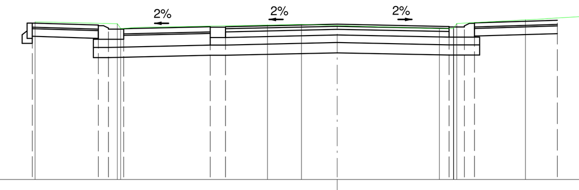

Schaal : 1/100
Referentiehoogte : 8.000
Samengestelde afstand : 387.00

Afstand / bestaande toestand / Hoogte ontwerp / Interval

Profiel Nr. 23

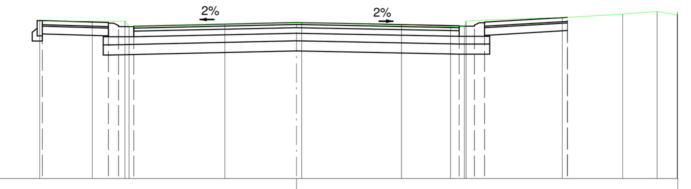

Schaal : 1/100
Referentiehoogte : 8.000
Samengestelde afstand : 400.00

Afstand / bestaande toestand / Hoogte ontwerp / Interval

Profiel Nr. 24

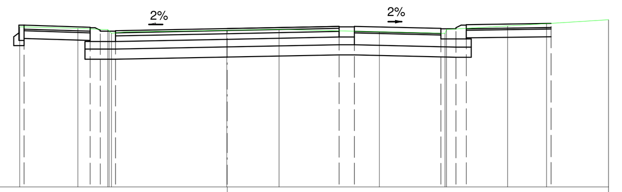

Schaal : 1/100
Referentiehoogte : 8.000
Samengestelde afstand : 413.00

Afstand / bestaande toestand / Hoogte ontwerp / Interval

Profiel Nr. 25

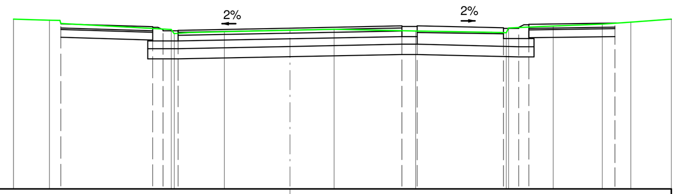

Schaal : 1/100
Referentiehoogte : 8.000
Samengestelde afstand : 430.32

Afstand / bestaande toestand / Hoogte ontwerp / Interval

Profiel Nr. 26

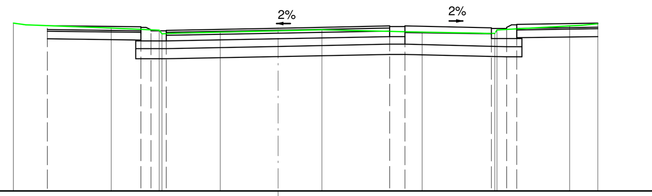

Schaal : 1/100
Referentiehoogte : 8.000
Samengestelde afstand : 450.11

Afstand / bestaande toestand / Hoogte ontwerp / Interval

Profiel Nr. 27

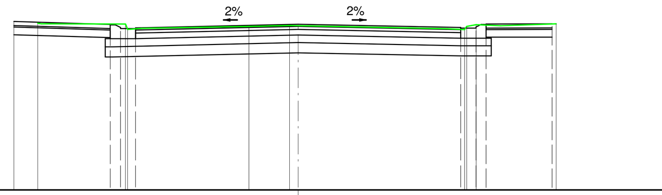

Schaal : 1/100
Referentiehoogte : 8.000
Samengestelde afstand : 467.00

Afstand / bestaande toestand / Hoogte ontwerp / Interval

Profiel Nr. 28

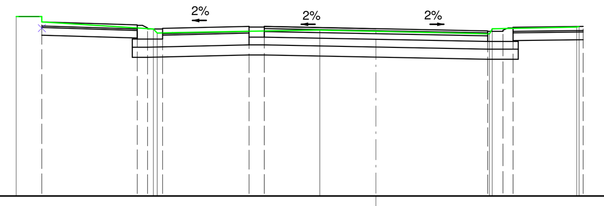

Schaal : 1/100
Referentiehoogte : 8.000
Samengestelde afstand : 482.00

Afstand / bestaande toestand / Hoogte ontwerp / Interval

Profiel Nr. 29

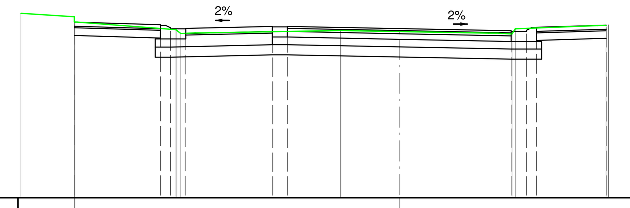

Schaal : 1/100
Referentiehoogte : 8.000
Samengestelde afstand : 492.00

Afstand / bestaande toestand / Hoogte ontwerp / Interval

Profiel Nr. 30

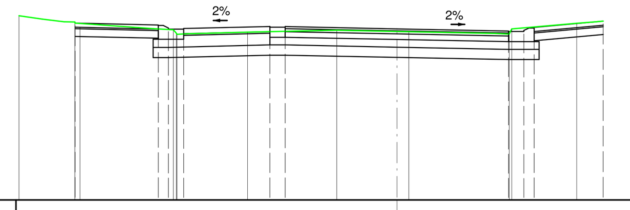

Schaal : 1/100
Referentiehoogte : 8.000
Samengestelde afstand : 503.34

Afstand / bestaande toestand / Hoogte ontwerp / Interval

Profiel Nr. 31

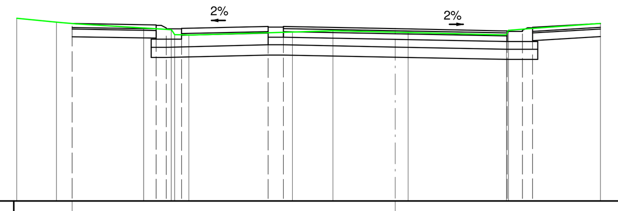

Schaal : 1/100
Referentiehoogte : 8.000
Samengestelde afstand : 514.00

Afstand / bestaande toestand / Hoogte ontwerp / Interval

Profiel Nr. 32

stad
OUDENAARDE
Oost-Vlaanderen
Bestuur Infrastructuur Ontwerp
Administratief Centrum Maagdendale
Tussenmuren 17
9700 OUDENAARDE
Tel.:055/31 46 01
Fax.:055/30 13 45

ONTWERP

Weg- en rioleringswerken in de Robert De Preesterstraat

Bestek nr.: W00072017

Opdrachtgever : STAD OUDENAARDE "ACM Tussenmuren 17"

Wijzigingen : aard :

Opgemaakt door de TECHNISCHE DIENST van de Stad Oudenaarde dd.:

Industrieel ingenieur	Industrieel ingenieur	ontwerper
J. De Clippel	K. Gabriël	E. Doclo

Geviseerd door de gemeenteraad als bijlage aan zijn beslissing van :

De Secretaris	De Burgemeester - Voorzitter
L.Vanquickenborne	M.De Meulemeester

Schaal :		Plan nr.:
1/100	**DWARSPROFIELEN 33 TEM 46**	**4.3**

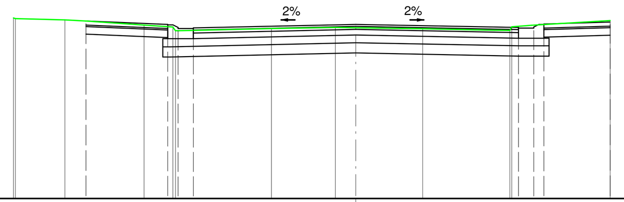

Schaal : 1/100
Referentiehoogte : 8.000
Samengestelde afstand : 524.00

Afstand	0.00
bestaande toestand	11.543 11.530 11.504 11.498 11.403 11.364 11.292 11.334 11.359 11.352 11.330 11.299 11.368 11.493
Hoogte ontwerp	11.484 11.416 11.336 11.346 11.417 11.355 11.345 11.425 11.493
Interval	1.61 0.20 0.30 3.20 3.20 0.30 0.20 1.90

Profiel Nr. 33

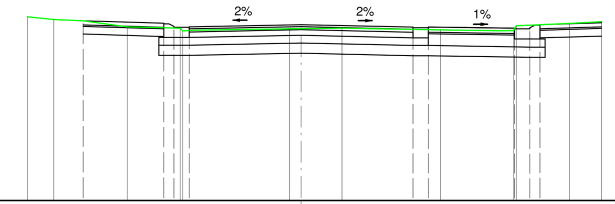

Schaal : 1/100
Referentiehoogte : 8.000
Samengestelde afstand : 536.00

Afstand	0.00
bestaande toestand	11.609 11.553 11.409 11.382 11.329 11.368 11.371 11.383 11.349 11.334 11.431 11.476 11.510
Hoogte ontwerp	11.527 11.478 11.398 11.408 11.451 11.402 11.392 11.382 11.372 11.452 11.510
Interval	3.92 0.20 0.30 2.20 2.20 0.30 1.70 0.30 0.20 1.54

Profiel Nr. 34

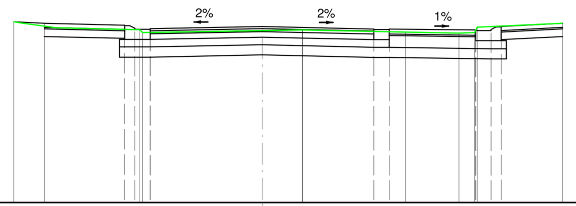

Schaal : 1/100
Referentiehoogte : 8.000
Samengestelde afstand : 542.97

Afstand	0.00
bestaande toestand	11.562 11.407 11.351 11.390 11.403 11.361 11.339 11.393 11.457 11.533
Hoogte ontwerp	11.527 11.497 11.417 11.427 11.470 11.422 11.412 11.401 11.391 11.471 11.533
Interval	1.58 0.20 0.30 2.20 2.20 0.30 1.70 0.30 0.20 1.54

Profiel Nr. 35

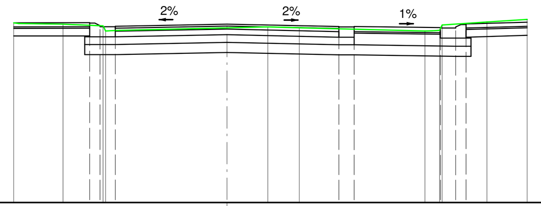

Schaal : 1/100
Referentiehoogte : 8.000
Samengestelde afstand : 560.53

Afstand	0.00
bestaande toestand	11.544 11.519 11.483 11.383 11.444 11.463 11.447 11.383 11.433 11.501 11.561 11.609
Hoogte ontwerp	11.577 11.547 11.467 11.477 11.520 11.471 11.461 11.450 11.440 11.520 11.560
Interval	1.50 0.20 0.30 2.20 2.20 0.30 1.70 0.30 0.20 1.30

Profiel Nr. 36

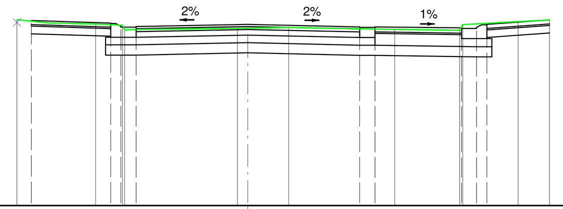

Schaal : 1/100
Referentiehoogte : 8.000
Samengestelde afstand : 576.60

Afstand	0.00
bestaande toestand	11.604 11.574 11.547 11.458 11.489 11.493 11.505 11.468 11.452 11.562 11.621 11.654
Hoogte ontwerp	11.640 11.592 11.512 11.522 11.565 11.516 11.506 11.495 11.485 11.565 11.617
Interval	1.56 0.20 0.30 2.20 2.20 0.30 1.70 0.30 0.20 1.30

Profiel Nr. 37

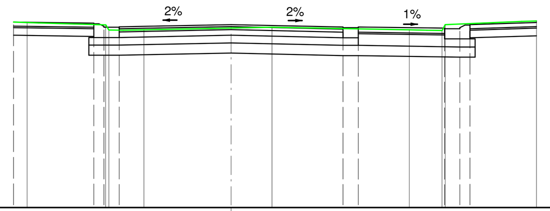

Schaal : 1/100
Referentiehoogte : 8.000
Samengestelde afstand : 589.00

Afstand	0.00
bestaande toestand	11.640 11.640 11.596 11.493 11.497 11.533 11.549 11.496 11.483 11.598 11.669
Hoogte ontwerp	11.650 11.626 11.546 11.556 11.599 11.551 11.541 11.530 11.520 11.600 11.646
Interval	1.58 0.20 0.30 2.20 2.20 0.30 1.70 0.30 0.20 1.30

Profiel Nr. 38

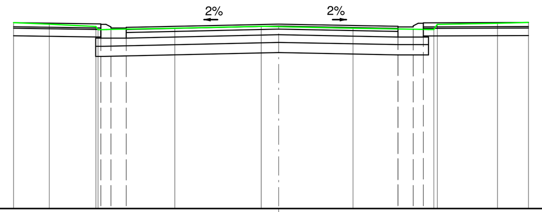

Schaal : 1/100
Referentiehoogte : 8.000
Samengestelde afstand : 600.00

Afstand	0.00
bestaande toestand	11.660 11.630 11.583 11.518 11.550 11.585 11.578 11.550 11.521 11.622 11.644 11.663
Hoogte ontwerp	11.660 11.629 11.549 11.559 11.630 11.584 11.574 11.654 11.663
Interval	1.72 0.20 0.30 3.00 2.35 0.20 0.30 2.07

Profiel Nr. 39

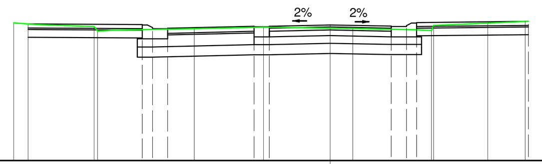

Schaal : 1/100
Referentiehoogte : 9.000
Samengestelde afstand : 611.00

Afstand	0.00
bestaande toestand	11.699 11.631 11.540 11.587 11.619 11.597 11.590 11.553 11.649 11.697 11.727
Hoogte ontwerp	11.700 11.673 11.593 11.603 11.627 11.637 11.661 11.637 11.627 11.707 11.730
Interval	2.25 0.20 0.30 1.70 0.30 1.20 1.20 0.30 0.20 2.20

Profiel Nr. 40

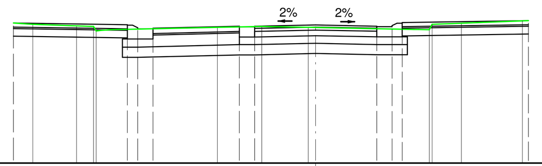

Schaal : 1/100
Referentiehoogte : 9.000
Samengestelde afstand : 625.58

Afstand	0.00 2.50
bestaande toestand	11.765 11.723 11.680 11.594 11.663 11.679 11.662 11.659 11.618 11.722 11.744 11.789
Hoogte ontwerp	11.765 11.712 11.642 11.652 11.676 11.686 11.710 11.686 11.676 11.756 11.800
Interval	2.24 0.20 0.30 1.70 0.30 1.20 1.20 0.30 0.20 2.48

Profiel Nr. 41

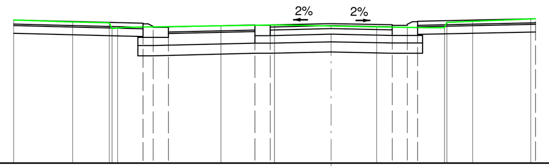

Schaal : 1/100
Referentiehoogte : 9.000
Samengestelde afstand : 636.00

Afstand	0.00
bestaande toestand	11.824 11.788 11.769 11.654 11.712 11.727 11.706 11.690 11.672 11.777 11.798 11.845
Hoogte ontwerp	11.824 11.766 11.686 11.696 11.720 11.730 11.754 11.730 11.720 11.800 11.845
Interval	2.54 0.20 0.30 1.70 0.30 1.20 1.20 0.30 0.20 2.32

Profiel Nr. 42

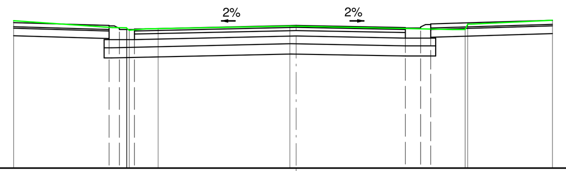

Schaal : 1/100
Referentiehoogte : 9.000
Samengestelde afstand : 649.00

Afstand	0.00
bestaande toestand	11.902 11.761 11.711 11.744 11.794 11.792 11.726 11.832 11.909
Hoogte ontwerp	11.864 11.807 11.727 11.737 11.808 11.763 11.753 11.833 11.909
Interval	1.88 0.20 0.30 3.18 2.27 0.30 0.20 2.40

Profiel Nr. 43

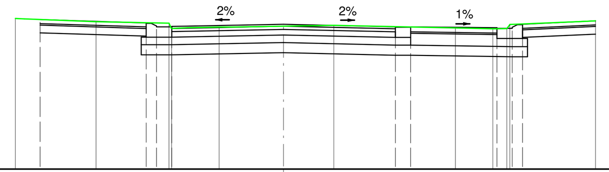

Schaal : 1/100
Referentiehoogte : 9.000
Samengestelde afstand : 659.00

Afstand	0.00
bestaande toestand	11.966 11.903 11.871 11.766 11.797 11.813 11.830 11.779 11.763 11.767 11.847 11.917
Hoogte ontwerp	11.942 11.878 11.798 11.808 11.851 11.802 11.792 11.781 11.771 11.851 11.917
Interval	2.09 0.20 0.30 2.20 2.20 0.30 1.70 0.30 0.20 1.48

Profiel Nr. 44

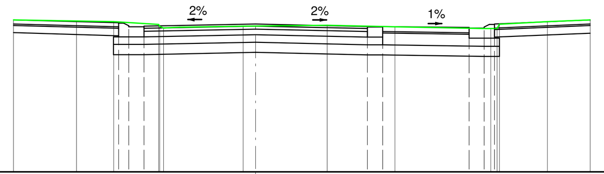

Schaal : 1/100
Referentiehoogte : 9.000
Samengestelde afstand : 674.11

Afstand	0.00
bestaande toestand	11.974 11.962 11.908 11.835 11.871 11.874 11.891 11.859 11.825 11.912 11.961 11.993
Hoogte ontwerp	11.994 11.941 11.861 11.871 11.914 11.865 11.855 11.845 11.835 11.915 11.961
Interval	2.07 0.20 0.30 2.20 2.20 0.30 1.70 0.30 0.20 1.89

Profiel Nr. 45

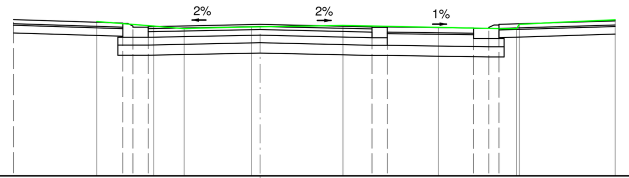

Schaal : 1/100
Referentiehoogte : 9.000
Samengestelde afstand : 686.77

Afstand	0.00
bestaande toestand	12.027 11.938 11.884 11.918 11.921 11.950 11.909 11.885 11.970 12.058
Hoogte ontwerp	12.061 11.995 11.915 11.925 11.968 11.919 11.909 11.899 11.889 11.969 12.058
Interval	2.15 0.20 0.30 2.20 2.20 0.30 1.70 0.30 0.20 2.28

Profiel Nr. 46

stad OUDENAARDE
Oost-Vlaanderen
Bestuur Infrastructuur Ontwerp
Administratief Centrum Maagdendale
Tussenmuren 17
9700 OUDENAARDE
Tel. :055/31 46 01
Fax.:055/30 13 45

ONTWERP

Weg- en rioleringswerken in de Robert De Preesterstraat

Bestek nr.: W00072017

Opdrachtgever : STAD OUDENAARDE "ACM Tussenmuren 17"

Wijzigingen : aard :

Opgemaakt door de TECHNISCHE DIENST van de Stad Oudenaarde dd.:

Industrieel ingenieur J. De Clippel — Industrieel ingenieur K. Gabriël — ontwerper E. Doclo

Geviseerd door de gemeenteraad als bijlage aan zijn beslissing van :

De Secretaris L.Vanquickenborne — De Burgemeester - Voorzitter M.De Meulemeester

Schaal : 1/100 — **DWARSPROFIELEN 47 TEM 61** — Plan nr.: 4.4

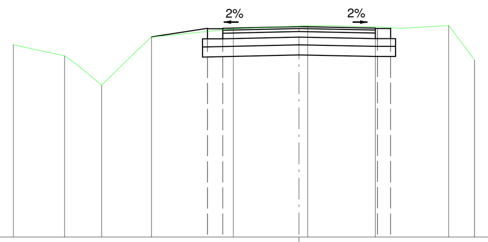

Schaal : 1/100
Referentiehoogte : 7.000
Samengestelde afstand : 20.77

Afstand	0.00
bestaande toestand	10.788 10.575 9.996 10.175 10.947 11.107 11.161 11.169 11.144 11.171 10.492
Hoogte ontwerp	11.118 11.118 11.151 11.122 11.122
Interval	0.30 1.50 1.50 0.30

Profiel Nr. 47

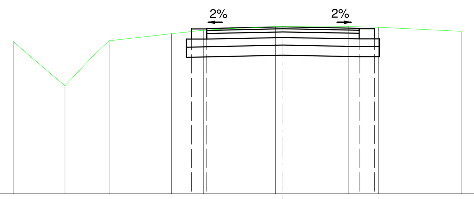

Schaal : 1/100
Referentiehoogte : 8.000
Samengestelde afstand : 45.86

Afstand	0.00
bestaande toestand	10.999 10.124 11.010 11.150 11.224 11.290 11.290 11.291 11.286 11.278 11.278 11.196
Hoogte ontwerp	11.310 11.253 11.253 11.287 11.257 11.257
Interval	0.30 1.50 1.50 0.30

Profiel Nr. 48

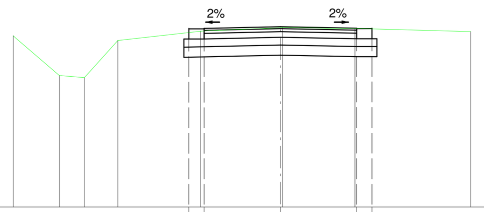

Schaal : 1/100
Referentiehoogte : 8.000
Samengestelde afstand : 70.81

Afstand	1.80 1.50 0.00 1.50 1.80
bestaande toestand	11.361 10.581 10.539 11.271 11.450 11.525 11.523 11.503 11.446
Hoogte ontwerp	11.508 11.508 11.542 11.512 11.512
Interval	0.30 1.50 1.50 0.30

Profiel Nr. 49

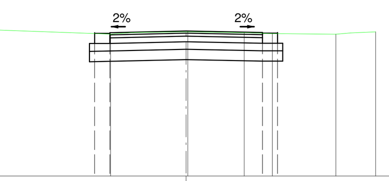

Schaal : 1/100
Referentiehoogte : 9.000
Samengestelde afstand : 93.81

Afstand	0.00
bestaande toestand	11.905 11.875 11.792 11.838 11.839 11.821 11.804 11.791 11.837
Hoogte ontwerp	11.876 11.819 11.819 11.853 11.823 11.823
Interval	0.30 1.50 1.50 0.30

Profiel Nr. 50

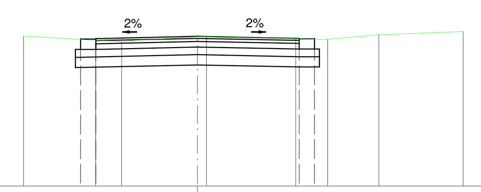

Schaal : 1/100
Referentiehoogte : 9.000
Samengestelde afstand : 100.81

Afstand	0.00
bestaande toestand	11.942 11.857 11.829 11.936 11.938 11.890 11.876 11.969 12.032
Hoogte ontwerp	11.891 11.891 11.935 11.896 11.896
Interval	0.30 2.00 2.00 0.30

Profiel Nr. 51

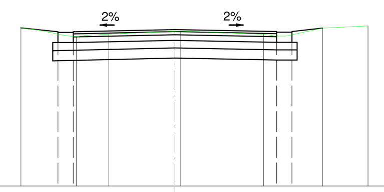

Schaal : 1/100
Referentiehoogte : 9.000
Samengestelde afstand : 120.00

Afstand	0.00
bestaande toestand	12.104 11.927 11.980 12.034 12.039 11.975 12.096 12.142
Hoogte ontwerp	12.024 12.024 12.069 12.029 12.029
Interval	0.73 0.30 2.00 2.00 0.30

Profiel Nr. 52

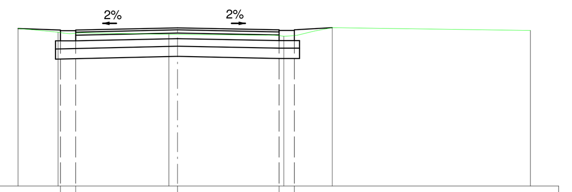

Schaal : 1/100
Referentiehoogte : 9.000
Samengestelde afstand : 140.00

Afstand	2.30 2.00 0.00 2.00 2.30
bestaande toestand	12.088 12.011 11.975 11.974 11.936 12.107 12.053
Hoogte ontwerp	12.058 12.058 12.102 12.063 12.063
Interval	0.30 2.00 2.00 0.30

Profiel Nr. 53

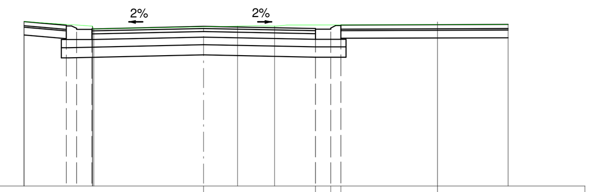

Schaal : 1/100
Referentiehoogte : 9.000
Samengestelde afstand : 160.00

Afstand	0.00 2.20 2.50 2.70 4.60
bestaande toestand	12.224 12.135 12.132 12.079 12.125 12.137 12.136 12.165 12.168
Hoogte ontwerp	12.209 12.152 12.072 12.082 12.131 12.088 12.078 12.158 12.191
Interval	1.30 0.20 0.30 2.20 2.20 0.30 0.20 3.29

Profiel Nr. 54

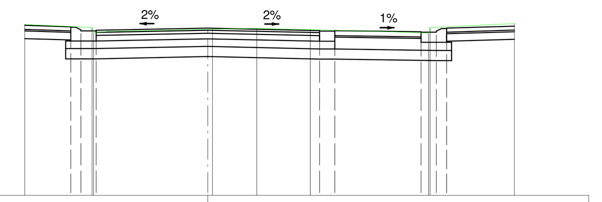

Schaal : 1/100
Referentiehoogte : 9.000
Samengestelde afstand : 176.00

Afstand	0.00
bestaande toestand	12.362 12.302 12.203 12.267 12.268 12.286 12.260 12.191 12.302 12.379
Hoogte ontwerp	12.438 12.317 12.237 12.247 12.290 12.241 12.231 12.221 12.211 12.291 12.330
Interval	1.10 0.20 0.30 2.20 2.20 0.30 1.70 0.30 0.20 1.33

Profiel Nr. 55

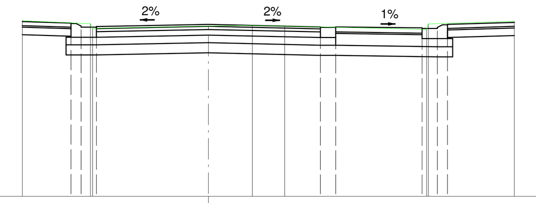

Schaal : 1/100
Referentiehoogte : 9.000
Samengestelde afstand : 185.00

Afstand	0.00
bestaande toestand	12.457 12.398 12.299 12.349 12.365 12.350 12.334 12.327 12.279 12.391 12.445
Hoogte ontwerp	12.531 12.411 12.331 12.341 12.384 12.335 12.325 12.315 12.305 12.385 12.431
Interval	1.30 0.20 0.30 2.20 2.20 0.30 1.70 0.30 0.20 1.31

Profiel Nr. 56

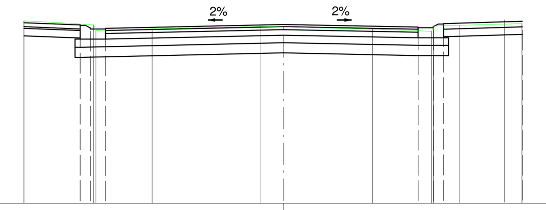

Schaal : 1/100
Referentiehoogte : 9.000
Samengestelde afstand : 198.81

Afstand	0.00
bestaande toestand	12.600 12.521 12.409 12.443 12.492 12.480 12.434 12.398 12.398 12.512 12.543
Hoogte ontwerp	12.584 12.527 12.447 12.457 12.528 12.475 12.465 12.545 12.562
Interval	1.30 0.20 0.30 3.48 2.65 0.30 0.20 1.77

Profiel Nr. 57

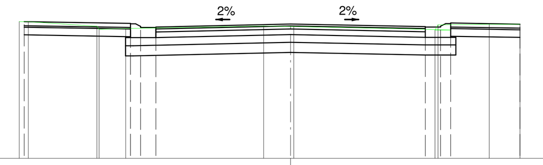

Schaal : 1/100
Referentiehoogte : 10.000
Samengestelde afstand : 210.00

Afstand	0.00
bestaande toestand	12.690 12.690 12.651 12.599 12.599 12.555 12.606 12.594 12.593 12.526 12.627 12.638 12.641
Hoogte ontwerp	12.722 12.665 12.585 12.595 12.644 12.601 12.591 12.671 12.641
Interval	2.09 0.20 0.30 2.65 2.65 0.30 0.20 1.45

Profiel Nr. 58

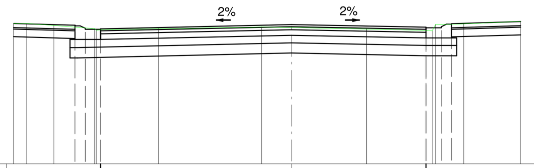

Schaal : 1/100
Referentiehoogte : 10.000
Samengestelde afstand : 219.00

Afstand	5.60 0.00
bestaande toestand	12.761 12.761 12.721 12.656 12.630 12.657 12.693 12.680 12.649 12.617 12.737 12.753 12.801
Hoogte ontwerp	12.794 12.727 12.657 12.667 12.738 12.665 12.675 12.745 12.802
Interval	1.90 0.20 0.30 3.75 2.65 0.30 0.20 1.90

Profiel Nr. 59

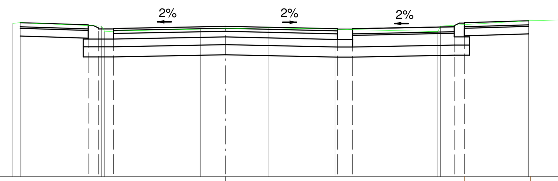

Schaal : 1/100
Referentiehoogte : 10.000
Samengestelde afstand : 240.00

Afstand	0.00
bestaande toestand	13.015 13.028 12.859 12.859 12.900 12.910 12.927 12.899 12.852 12.959 13.067 13.074 13.084
Hoogte ontwerp	13.028 12.984 12.904 12.914 12.957 12.908 12.898 12.948 13.018 13.004
Interval	1.30 0.20 0.30 2.20 2.20 0.30 2.00 0.20 1.30

Profiel Nr. 60

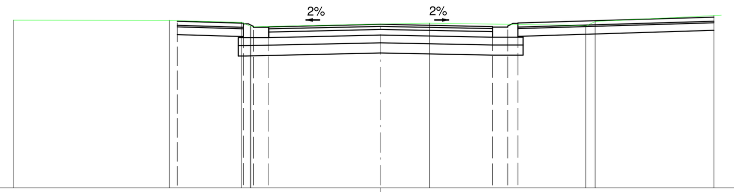

Schaal : 1/100
Referentiehoogte : 10.000
Samengestelde afstand : 264.00

Afstand	0.00
bestaande toestand	13.286 13.286 13.247 13.159 13.211 13.231 13.214 13.210 13.207 13.177 13.259 13.265 13.381
Hoogte ontwerp	13.286 13.228 13.148 13.158 13.207 13.164 13.154 13.234 13.291
Interval	1.30 0.20 0.30 2.20 2.20 0.30 0.20 4.20 13.381

Profiel Nr. 61

stad
OUDENAARDE
Oost-Vlaanderen

Bestuur Infrastructuur Ontwerp
Administratief Centrum Maagdendale
Tussenmuren 17
9700 OUDENAARDE
Tel.:055/31 46 01
Fax.:055/30 13 45

ONTWERP

Weg- en rioleringswerken in de Robert De Preesterstraat

Bestek nr.:	Opdrachtgever : STAD OUDENAARDE
W00072017	"ACM Tussenmuren 17"
Wijzigingen :	aard :

Opgemaakt door de TECHNISCHE DIENST van de Stad Oudenaarde dd.:

Industrieel ingenieur	Industrieel ingenieur	ontwerper
J. De Clippel	K. Gabriël	E. Doclo

Geviseerd door de gemeenteraad als bijlage aan zijn beslissing van :

De Secretaris	De Burgemeester - Voorzitter
L.Vanquickenborne	M.De Meulemeester

Schaal :	DWARSPROFIELEN	Plan nr.:
1/100	**62 TEM 73**	**4.5**

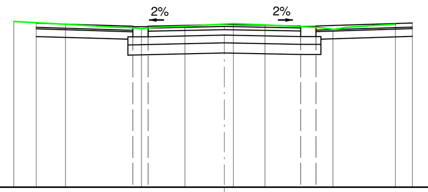

Schaal : 1/100
Referentiehoogte : 9.000
Samengestelde afstand : 10.00

Afstand	0.00
bestaande toestand	12.255 12.230 12.198 12.114 12.158 12.201 12.211 12.186 12.096 12.197
Hoogte ontwerp	12.218 12.161 12.161 12.194 12.165 12.165 12.222
Interval	1.90 0.30 1.50 1.50 0.30 1.90

Profiel Nr. 62

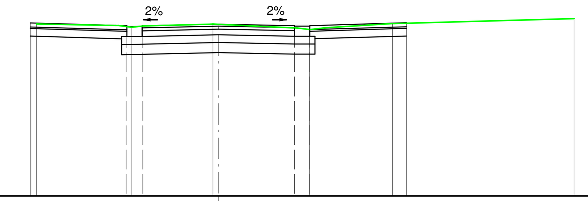

Schaal : 1/100
Referentiehoogte : 9.000
Samengestelde afstand : 33.00

Afstand	0.00
bestaande toestand	12.384 12.319 12.382 12.377 12.277 12.391 12.492
Hoogte ontwerp	12.405 12.348 12.348 12.382 12.352 12.352 12.409
Interval	1.90 0.30 1.50 1.50 0.30 1.90

Profiel Nr. 63

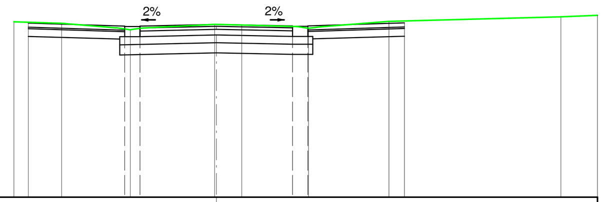

Schaal : 1/100
Referentiehoogte : 9.000
Samengestelde afstand : 53.00

Afstand	0.00
bestaande toestand	12.442 12.433 12.412 12.287 12.394 12.396 12.379 12.317 12.450 12.459 12.542 12.569
Hoogte ontwerp	12.417 12.360 12.360 12.394 12.364 12.364 12.421
Interval	1.90 0.30 1.50 1.50 0.30 1.90

Profiel Nr. 64

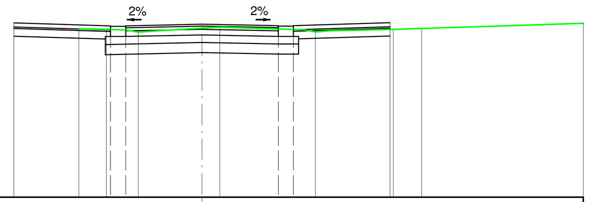

Schaal : 1/100
Referentiehoogte : 9.000
Samengestelde afstand : 73.00

Afstand	0.00
bestaande toestand	12.318 12.302 12.250 12.326 12.347 12.252 12.303 12.322 12.424
Hoogte ontwerp	12.429 12.372 12.372 12.406 12.376 12.376 12.433
Interval	1.90 0.30 1.50 1.50 0.30 1.90

Profiel Nr. 65

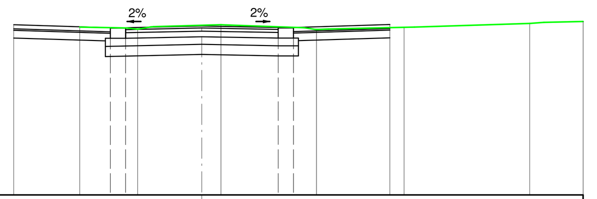

Schaal : 1/100
Referentiehoogte : 9.000
Samengestelde afstand : 93.00

Afstand	0.00
bestaande toestand	12.299 12.258 12.337 12.348 12.252 12.295 12.374 12.412
Hoogte ontwerp	12.346 12.289 12.289 12.322 12.293 12.293 12.350
Interval	1.90 0.30 1.50 1.50 0.30 1.90

Profiel Nr. 66

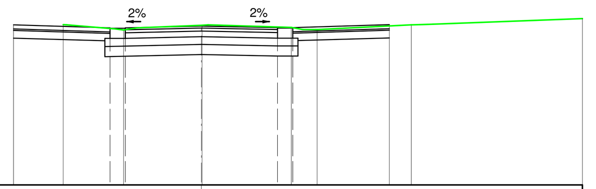

Schaal : 1/100
Referentiehoogte : 9.000
Samengestelde afstand : 113.00

Afstand	0.00
bestaande toestand	12.154 12.077 12.047 12.141 12.140 12.097 12.056 12.148 12.270
Hoogte ontwerp	12.147 12.090 12.090 12.124 12.094 12.094 12.151
Interval	1.90 0.30 1.50 1.50 0.30 1.90

Profiel Nr. 67

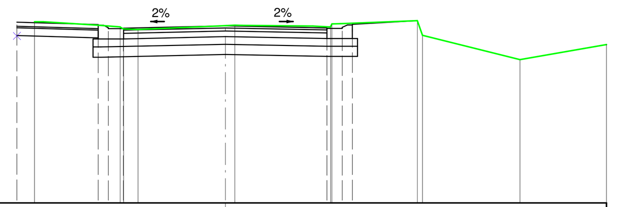

Schaal : 1/100
Referentiehoogte : 7.000
Samengestelde afstand : 21.84

Afstand	0.00
bestaande toestand	10.561 10.460 10.422 10.411 10.485 10.494 10.462 10.519 10.585 10.593 9.817 10.113
Hoogte ontwerp	10.561 10.506 10.426 10.436 10.481 10.441 10.431 10.511
Interval	1.60 0.20 0.30 2.00 2.00 0.30 0.20

Profiel Nr. 68

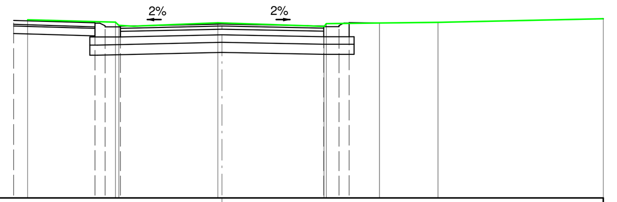

Schaal : 1/100
Referentiehoogte : 7.000
Samengestelde afstand : 40.00

Afstand	0.00
bestaande toestand	10.514 10.464 10.403 10.451 10.448 10.382 10.438 10.449 10.460 10.533
Hoogte ontwerp	10.514 10.453 10.373 10.383 10.428 10.389 10.379 10.459
Interval	1.60 0.20 0.30 2.00 2.00 0.30 0.20

Profiel Nr. 69

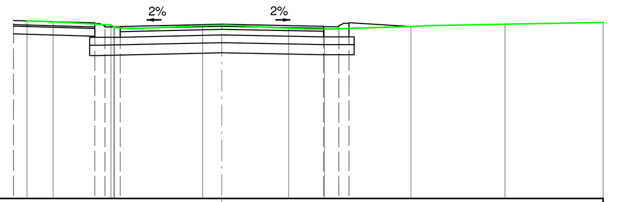

Schaal : 1/100
Referentiehoogte : 7.000
Samengestelde afstand : 60.00

Afstand	0.00
bestaande toestand	10.492 10.475 10.409 10.361 10.398 10.411 10.350 10.331 10.381 10.407 10.428 10.462
Hoogte ontwerp	10.492 10.452 10.372 10.382 10.426 10.387 10.377 10.457
Interval	1.60 0.20 0.30 2.00 2.00 0.30 0.20

Profiel Nr. 70

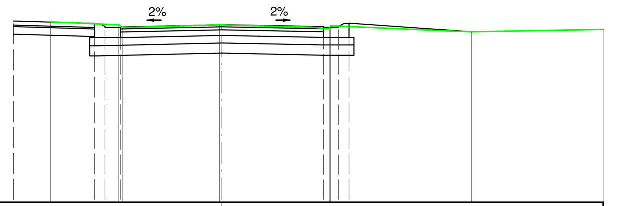

Schaal : 1/100
Referentiehoogte : 7.000
Samengestelde afstand : 80.00

Afstand	0.00
bestaande toestand	10.549 10.466 10.435 10.486 10.485 10.411 10.469 10.352 10.400
Hoogte ontwerp	10.549 10.517 10.437 10.447 10.492 10.452 10.442 10.522
Interval	1.60 0.20 0.30 2.00 2.00 0.30 0.20

Profiel Nr. 71

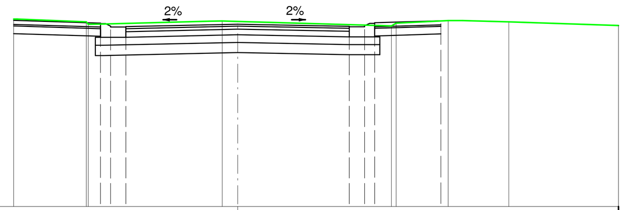

Schaal : 1/100
Referentiehoogte : 7.000
Samengestelde afstand : 23.00

Afstand	0.00
bestaande toestand	10.695 10.639 10.594 10.658 10.649 10.558 10.615 10.667 10.639 10.567
Hoogte ontwerp	10.673 10.616 10.536 10.546 10.595 10.552 10.542 10.622 10.660
Interval	1.71 0.20 0.30 2.20 2.20 0.30 0.20 1.30

Profiel Nr. 72

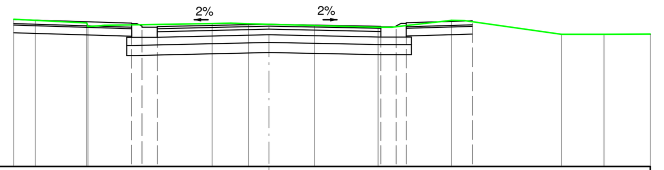

Schaal : 1/100
Referentiehoogte : 8.000
Samengestelde afstand : 43.00

Afstand	0.00
bestaande toestand	10.903 10.831 10.759 10.819 10.815 10.804 10.779 10.746 10.882 10.772 10.607 10.607 10.613
Hoogte ontwerp	10.903 10.828 10.748 10.758 10.807 10.764 10.754 10.834 10.890
Interval	2.32 0.20 0.30 2.20 2.20 0.30 0.20 1.30

Profiel Nr. 73