



DWARSPROFIEL 1

Km 0,00m
Hsch 1/100
Lsch 1/100
Vvlak 16,00T.A.W.

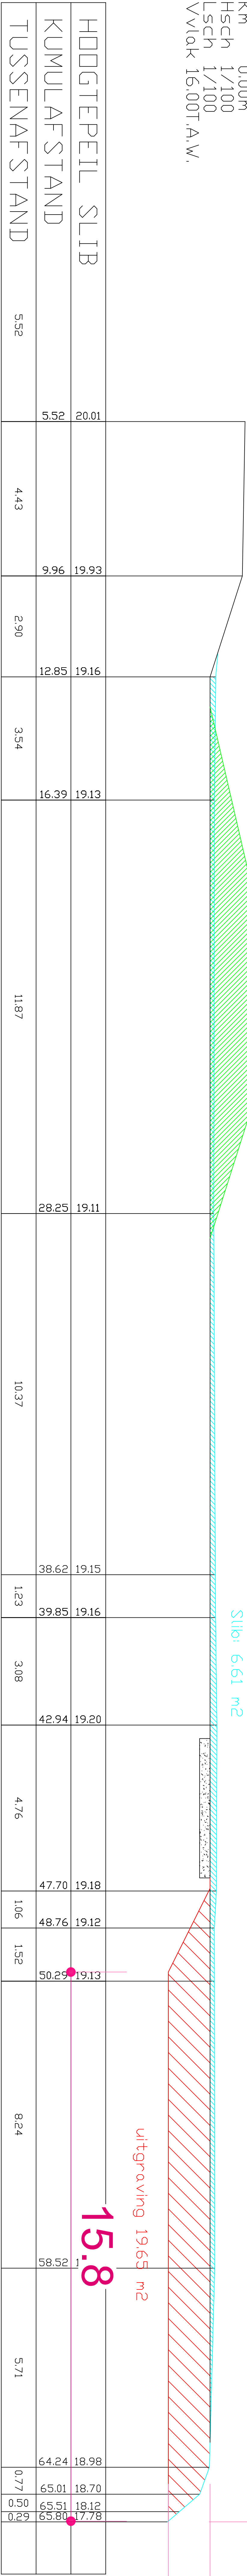


DWARSPROFIEL 2

Km 0,00m
Hsch 1/100
Lsch 1/100
Vvlak 16,00T.A.W.

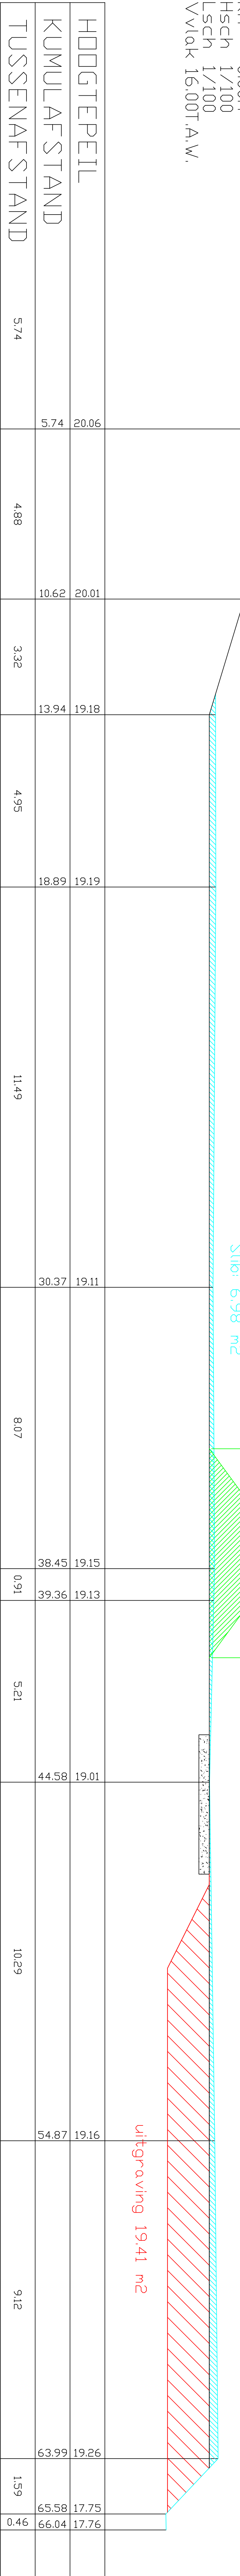


DWARSPROFIEL 3

Km 0,00m
Hsch 1/100
Lsch 1/100
Vvlak 16,00T.A.W.

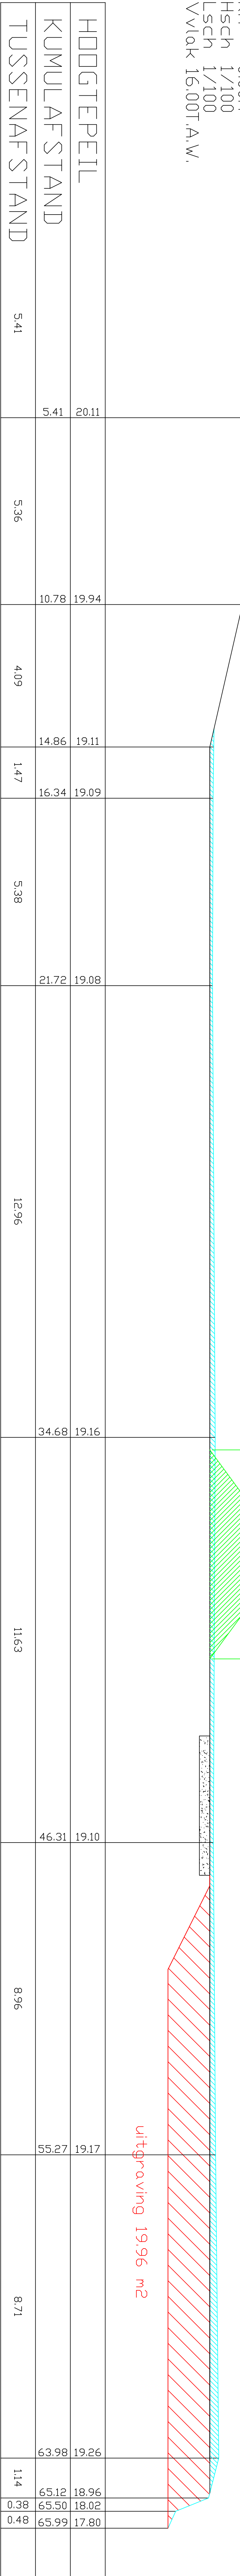

DWARSPROFIEL 4

Km 0,00m
Hsch 1/100
Lsch 1/100
Vvlak 16,00T.A.W.

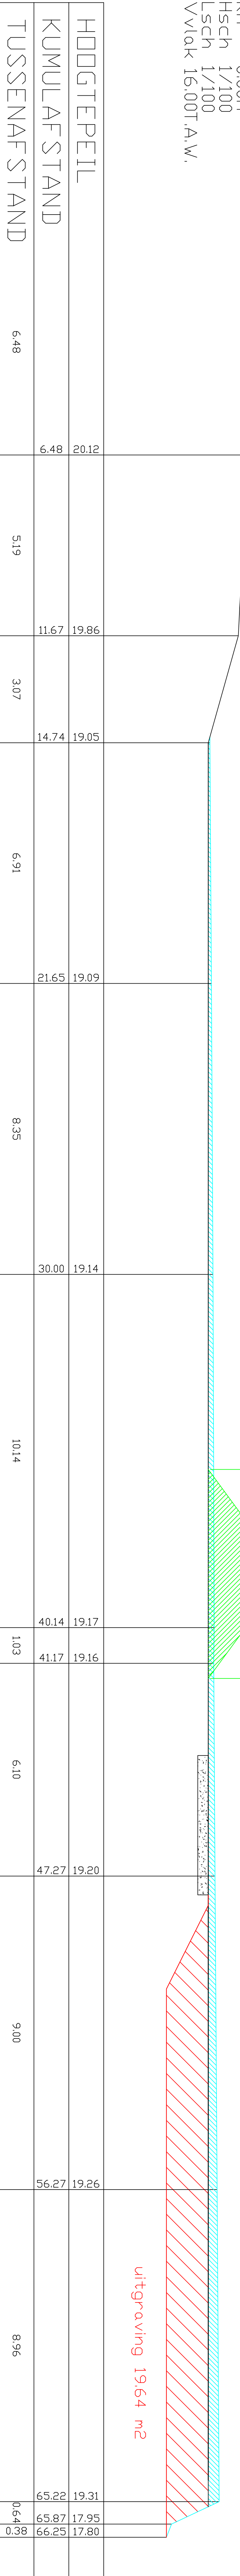

Dwarsprofielen 1-4