


DWARSPROFIEL 5

Km 0,00m
 Hsch 1/100
 Lsch 1/100
 Vvlak 15,00T.A.W.

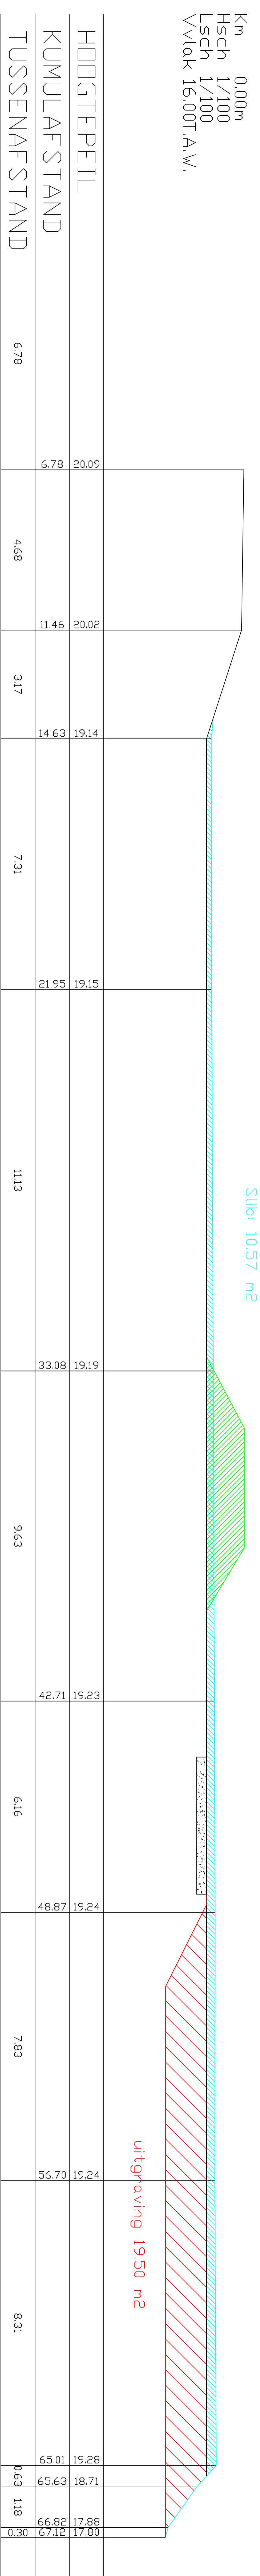

Slooi: 10.57 m²

uitgraving 19.50 m²

Dwarsprofiel 5