Gemeente : HERZELE - Derde Afdeling - BORSBEKE
Gekend ten kadaster , Sectie B, als nummers: 139 A², 139 B², 139 C², 139 D², 139 E², 139 F², 139 L², 139 G², 139 M², 139 V & 139 Z

TERREINPROFIELEN

Voetbalterreinen Borsbeke - Schaal: 1 / 500

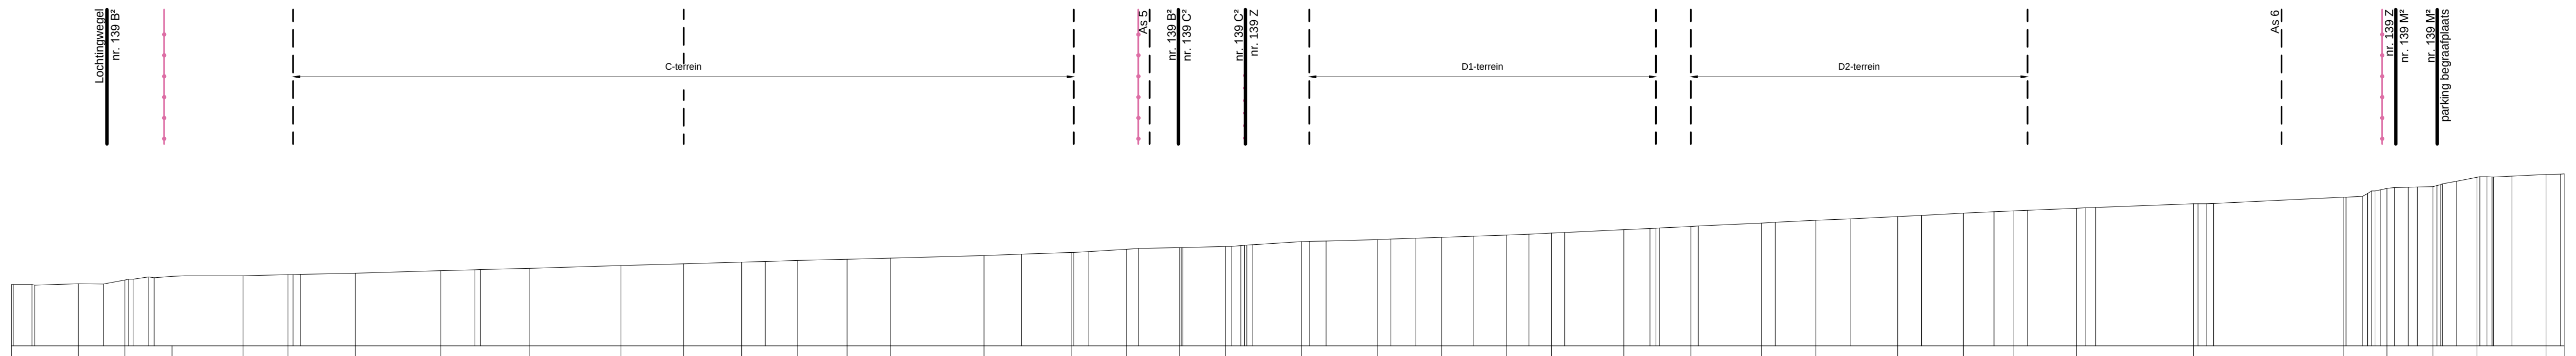

Lengteprofiel: As 1
Hoogteschaal: 1
Vergelijkingsvlak: 45.00

Bestaande Toestand	50.16	49.61	49.88	50.21	50.28	50.40	50.57	50.76	50.96	51.09	51.21	51.34	51.43	51.51	51.71	51.93	52.17	52.30	52.39	52.74	52.89	53.07	53.23	53.38	53.62	53.87	54.12	54.33	54.61	54.86	55.03	55.21	55.55	56.03	56.69	56.82	57.53	57.73
Samengestelde afstand	11.96	04.97	08.44	17.26	20.59	25.61	31.99	38.57	45.40	50.09	54.40	58.56	62.26	65.50	72.45	78.98	83.06	87.01	90.45	96.09	101.75	106.56	111.39	114.73	120.13	125.11	130.39	134.43	140.53	145.42	149.18	153.84	162.56	173.72	176.97	180.41	183.68	188.83
Tussenafstand		3.47	3.51	5.30	3.33	5.02	6.38	6.58	6.84	4.68	4.31	4.16	3.70	3.24	6.95	6.54	4.07	3.95	3.44	5.64	5.66	4.80	4.83	3.34	5.40	4.98	5.28	4.04	6.10	4.89	3.75	4.66	8.72	11.16	3.25	3.44	3.26	5.15

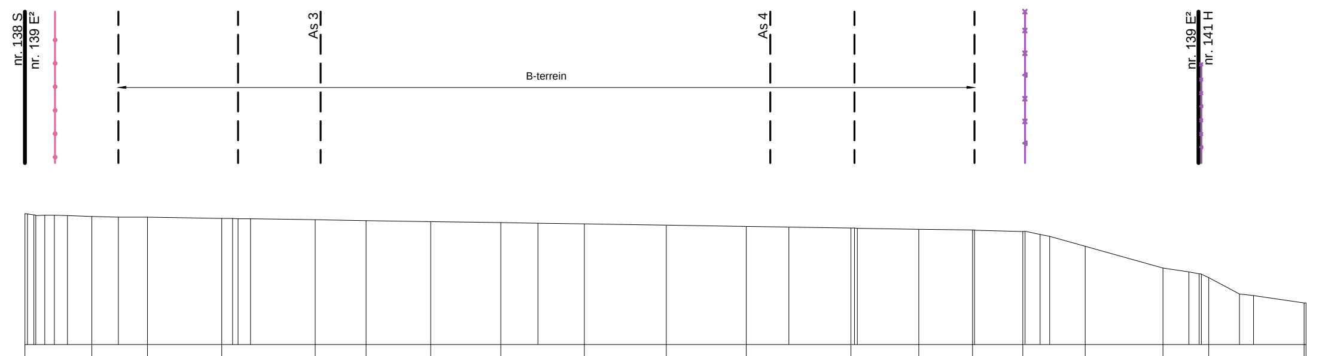

Lengteprofiel: As 7
Hoogteschaal: 1
Vergelijkingsvlak: 48.00

Bestaande Toestand	56.45	56.42	56.34	56.24	56.19	56.13	56.06	55.97	55.88	55.81	55.69	55.62	55.57	55.48	54.48	53.06	52.41	50.75
Samengestelde afstand	04.42	08.09	13.01	19.19	22.55	26.84	31.46	36.99	42.40	47.70	54.62	59.10	62.66	65.98	70.11	75.25	78.28	84.59
Tussenafstand		3.67	4.92	6.18	3.36	4.29	4.62	5.53	5.41	5.30	6.92	4.48	3.56	3.32	4.13	5.15	3.03	6.31

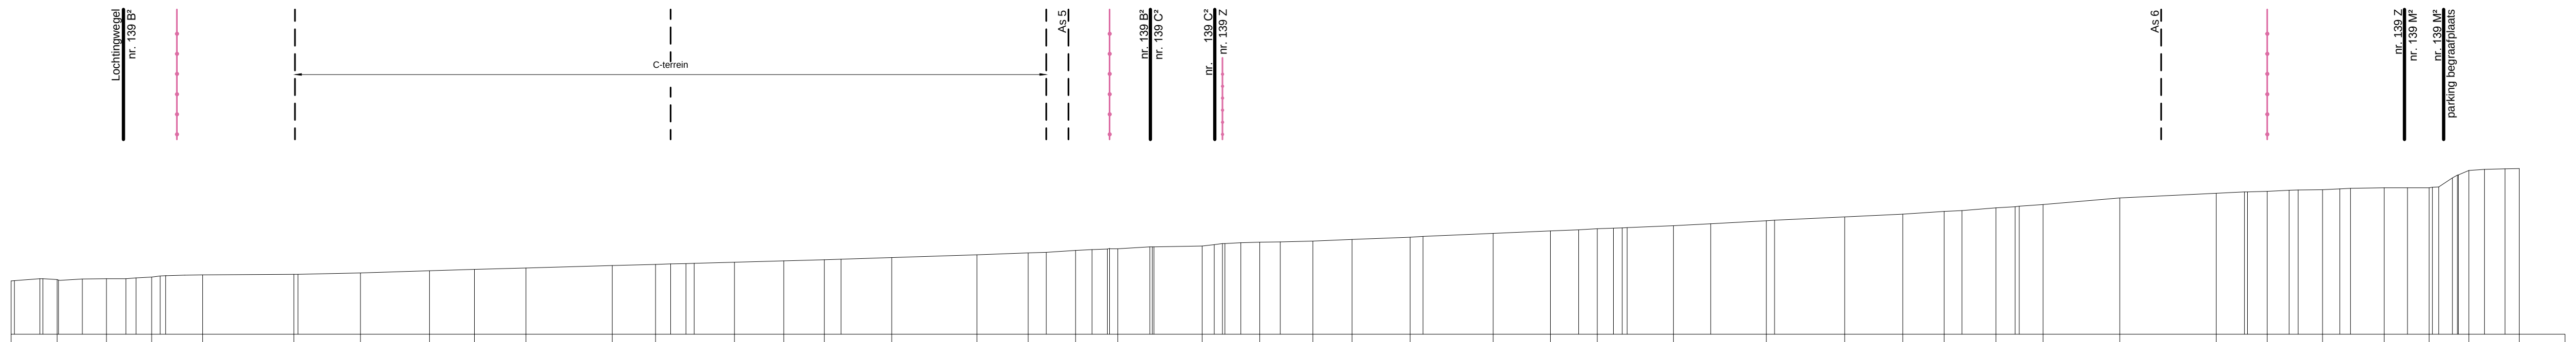

Lengteprofiel: As 2
Hoogteschaal: 1
Vergelijkingsvlak: 45.00

Bestaande Toestand	49.20	49.27	49.40	49.55	49.59	49.72	49.87	49.98	50.09	50.28	50.37	50.53	50.63	50.73	50.90	51.11	51.25	51.44	51.57	51.78	52.08	52.15	52.29	52.46	52.76	52.94	53.11	53.36	53.74	54.02	54.25	54.45	54.73	54.98	55.48	55.85	55.99	56.12	56.27	56.26	57.61	57.74
Samengestelde afstand	03.56	07.37	10.86	14.80	21.85	26.98	32.33	35.80	39.78	46.44	49.80	55.87	59.68	62.82	68.03	74.62	78.57	82.24	85.49	92.00	96.45	100.55	103.60	108.08	114.49	118.90	122.53	128.42	135.59	141.64	146.14	149.34	153.33	156.97	162.89	170.36	174.29	178.57	183.32	186.78	189.86	193.76
Tussenafstand		3.81	3.49	3.94	7.05	5.13	5.35	3.47	3.98	6.66	3.36	6.08	3.81	3.14	5.21	6.59	3.95	3.68	3.24	6.52	4.45	4.10	3.04	4.49	6.41	4.41	3.62	5.90	7.17	6.05	4.50	3.20	4.00	3.63	5.93	7.46	3.94	4.27	4.75	3.46	3.07	3.90

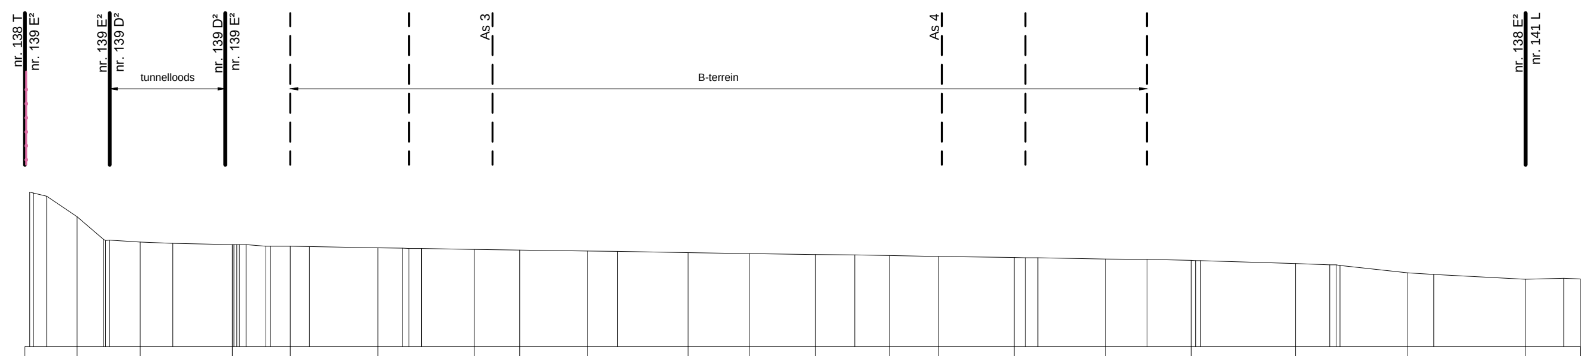

Lengteprofiel: As 8
Hoogteschaal: 1
Vergelijkingsvlak: 50.00

Bestaande Toestand	58.56	56.90	56.73	56.61	56.51	56.41	56.37	56.31	56.20	56.13	56.07	56.00	55.95	55.87	55.77	55.69	55.47	54.87	54.43	54.46
Samengestelde afstand	03.45	07.61	13.70	17.55	23.33	29.70	32.71	37.21	43.85	47.93	52.27	57.17	60.42	65.40	71.46	77.11	84.02	91.44	99.21	102.85
Tussenafstand		4.16	6.09	3.85	5.79	6.37	3.00	4.50	6.65	4.07	4.35	4.90	3.25	4.99	6.06	5.65	6.91	7.42	7.77	3.63

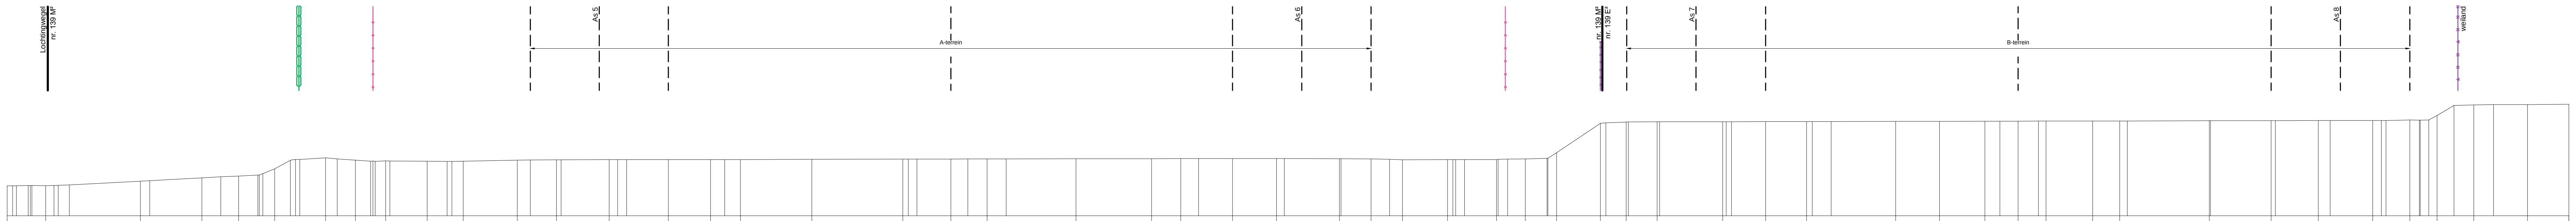

Lengteprofiel: As 3
Hoogteschaal: 1
Vergelijkingsvlak: 45.00

Bestaande Toestand	48.60	49.13	49.54	49.74	50.61	51.92	51.65	51.57	51.52	51.53	51.66	51.69	51.70	51.72	51.71	51.71	51.76	51.77	51.79	51.80	51.82	51.83	51.83	51.84	51.85	51.82	51.80	51.70	51.71	51.71	51.81	52.53	56.05	56.21	56.24	56.24	56.25	56.25	56.28	56.30	56.31	56.32	56.33	56.33	56.33	56.36	56.37	56.39	56.39	56.45	56.99	58.25	58.30	58.34
Samengestelde afstand	04.61	15.96	23.33	27.73	32.05	38.15	41.73	45.35	50.33	54.64	61.10	65.81	72.12	79.21	84.26	87.84	96.40	107.30	113.05	117.39	128.04	137.09	140.59	146.78	152.06	159.59	163.39	167.15	172.56	178.42	181.87	185.62	190.87	193.95	197.66	205.51	210.66	215.56	226.24	231.48	236.93	240.91	244.25	249.84	253.07	263.80	271.21	276.85	283.38	287.83	291.09	295.49	301.93	306.89
Tussenafstand		11.35	7.36	4.41	4.32	6.09	3.58	3.62	4.98	4.32	6.46	4.71	6.31	7.09	5.05	3.58	8.56	10.90	5.75	4.34	10.65	9.05	3.50	6.19	5.27	7.53	3.80	3.76	5.41	5.86	3.46	3.75	5.25	3.08	3.70	7.85	5.15	4.91	10.67	5.25	5.45	3.98	3.35	5.59	3.23	10.72	7.41	5.65	6.53	4.45	3.27	4.40	6.44	4.96

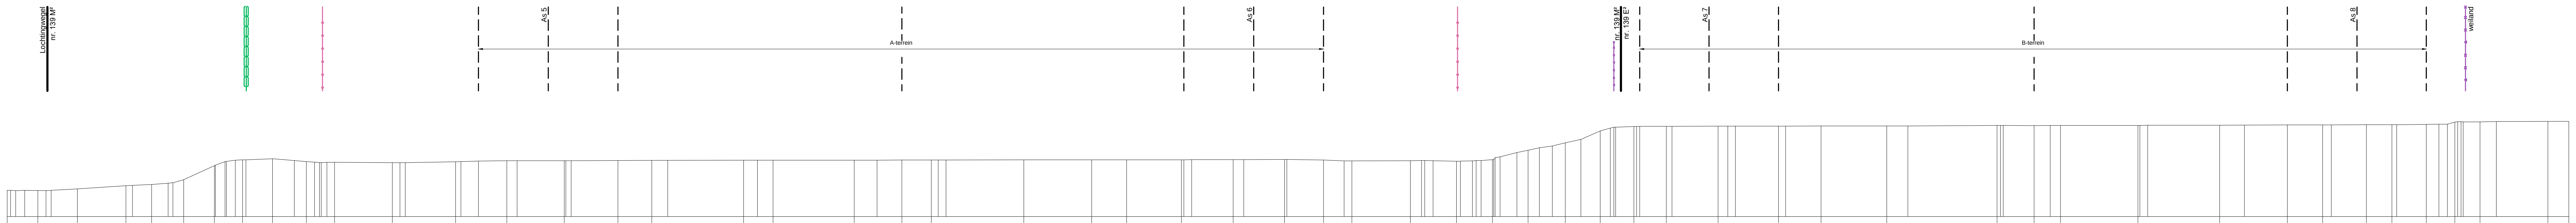

Lengteprofiel: As 4
Hoogteschaal: 1
Vergelijkingsvlak: 45.00

Bestaande Toestand	48.11	48.28	48.67	48.83	49.39	51.07	51.76	51.88	51.56	51.47	51.43	51.54	51.65	51.65	51.67	51.69	51.72	51.73	51.73	51.74	51.74	51.76	51.77	51.77	51.77	51.79	51.80	51.74	51.63	51.66	51.60	51.79	52.91	53.79	55.22	55.74	55.76	55.79	55.79	55.80	55.81	55.86	55.85	55.86	55.88	55.90	55.93	55.94	55.95	55.95	55.99	56.27	56.30	56.36
Samengestelde afstand	03.67	08.38	14.18	17.26	21.08	24.74	28.10	31.70	35.72	39.10	45.99	53.56	59.67	66.54	72.94	76.99	87.95	91.47	101.15	106.84	110.36	121.41	129.53	133.69	140.23	146.41	152.55	157.20	160.60	167.59	173.07	177.38	181.64	186.07	190.25	194.26	198.15	204.33	211.53	216.62	224.47	237.64	242.06	245.22	254.48	264.23	272.32	276.53	281.74	284.80	288.91	292.30	295.32	303.43
Tussenafstand		4.71	5.80	3.08	3.82	3.66	3.36	3.59	4.03	3.37	6.89	7.57	6.11	6.87	6.40	4.06	10.95	3.53	9.68	5.69	3.51	11.05	8.11	4.16	6.54	6.18	6.14	4.65	3.40	6.99	5.49	4.30	4.26	4.43	4.18	4.01	3.88	6.18	7.20	5.08	7.85	13.17	4.43	3.16	9.26	9.75	8.09	4.21	5.21	3.05	4.12	3.39	3.01	8.11

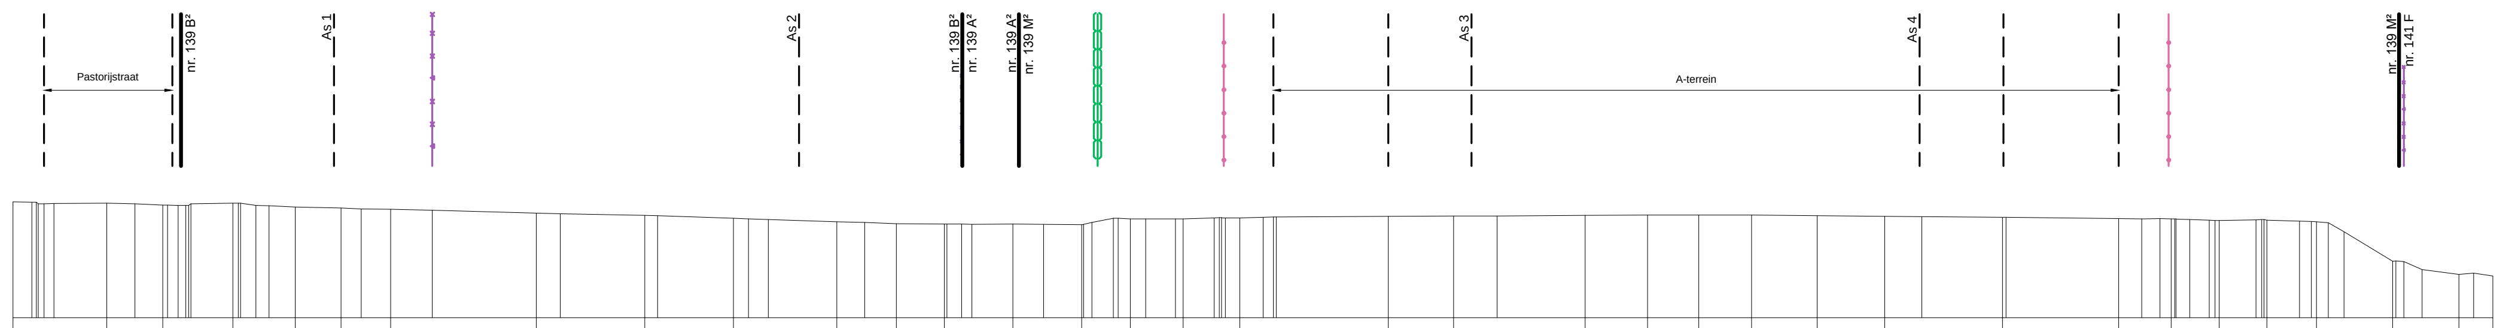

Lengteprofiel: As 5
Hoogteschaal: 1
Vergelijkingsvlak: 45.00

Bestaande Toestand	52.56	52.42	52.55	52.30	52.23	52.15	51.90	51.74	51.55	51.33	51.20	51.18	51.17	51.13	51.51	51.52	51.57	51.69	51.70	51.75	51.77	51.78	51.76	51.73	51.68	51.62	51.53	51.52	51.41	51.43	51.31	48.72	47.86
Samengestelde afstand	06.20	09.91	14.56	18.68	21.71	24.98	34.62	41.79	47.66	54.49	58.42	61.61	66.12	70.68	73.90	77.40	81.15	90.95	95.28	103.97	108.10	111.48	115.00	119.33	123.79	131.58	139.26	142.74	145.91	149.08	152.34	157.38	161.77
Tussenafstand		3.71	4.64	4.12	3.03	3.27	9.64	7.17	5.87	6.83	3.93	3.19	4.51	4.55	3.23	3.50	3.75	9.80	4.32	8.70	4.13	3.38	3.51	4.34	4.46	7.78	7.69	3.48	3.16	3.17	3.26	5.04	4.39

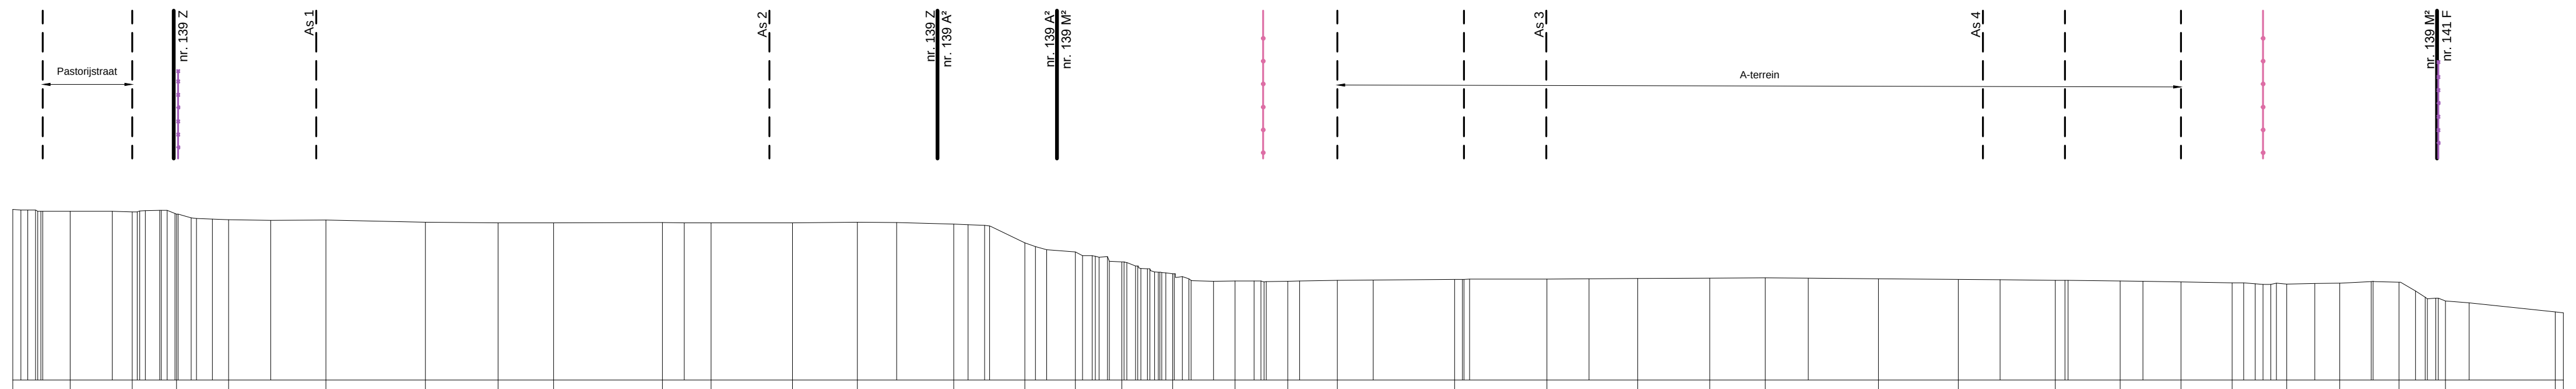

Lengteprofiel: As 6
Hoogteschaal: 1
Vergelijkingsvlak: 45.00

Bestaande Toestand	56.43	56.39	56.23	55.85	55.82	55.68	55.65	55.64	55.66	55.64	55.64	55.68	55.55	54.28	53.68	52.98	52.20	51.69	51.68	51.75	51.81	51.84	51.87	51.90	51.92	51.84	51.80	51.75	51.70	51.64	51.59	51.50	51.56	51.62	50.35	49.61
Samengestelde afstand	03.90	08.11	11.11	14.65	21.25	28.00	32.93	36.69	44.09	47.39	52.92	57.32	63.86	68.68	72.12	75.27	78.71	82.96	86.51	89.89	97.84	104.11	110.27	115.17	118.93	126.61	132.02	138.62	143.01	147.14	150.62	154.31	157.91	161.94	165.09	172.55
Tussenafstand		4.21	3.01	3.54	6.60	6.74	4.93	3.76	7.40	3.30	5.52	4.40	6.55	4.82	3.43	3.15	3.44	4.24	3.56	3.38	7.95	6.27	6.16	4.90	3.76	7.68	5.42	6.59	4.39	4.13	3.48	3.69	3.60	4.03	3.15	7.46

LEGENDE :

▨	Gebouw
□-●-●-□	Afsluiting
∅	Verlichtingspaal
◎	Inspectieput
■ BP	Bestaande paal
⊞ NP	Nieuwe paal

Opgemaakt door:
Landmeter-Expert (LAN 141588)
Joris VANDENDRIESSCHE
Schonenberg 52 B - 9550 HERZELE
GSM: 0496 58 57 61
E-mail: jorisvandendriessche@jvdd.net
Schaal: 1 / 500 Datum: 26.03.2017