
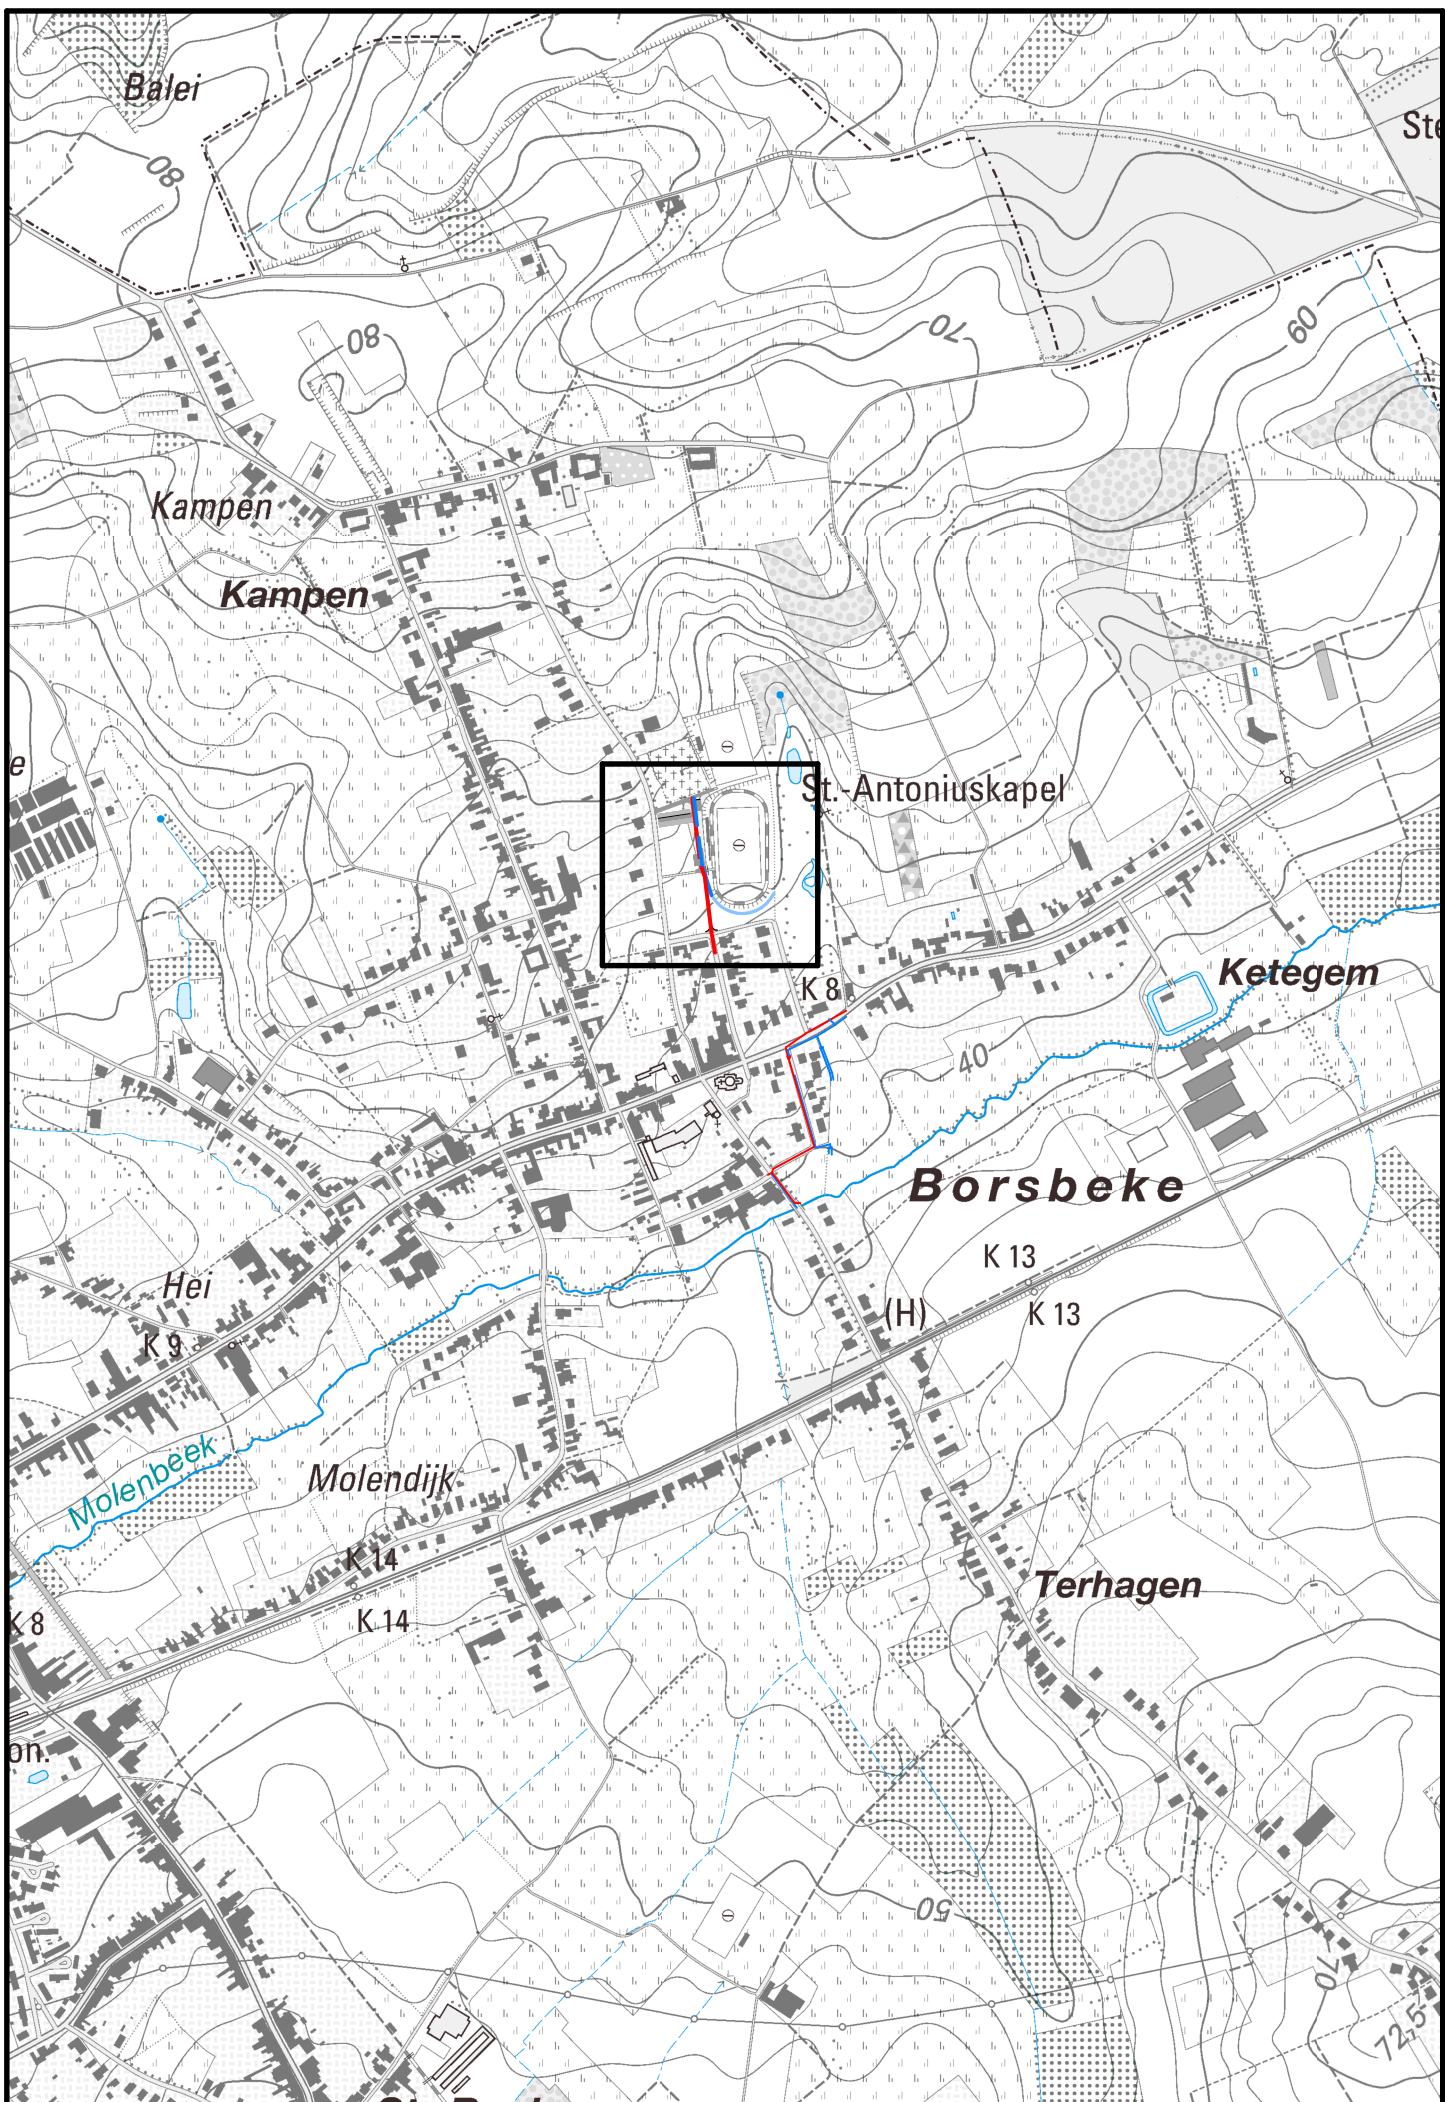


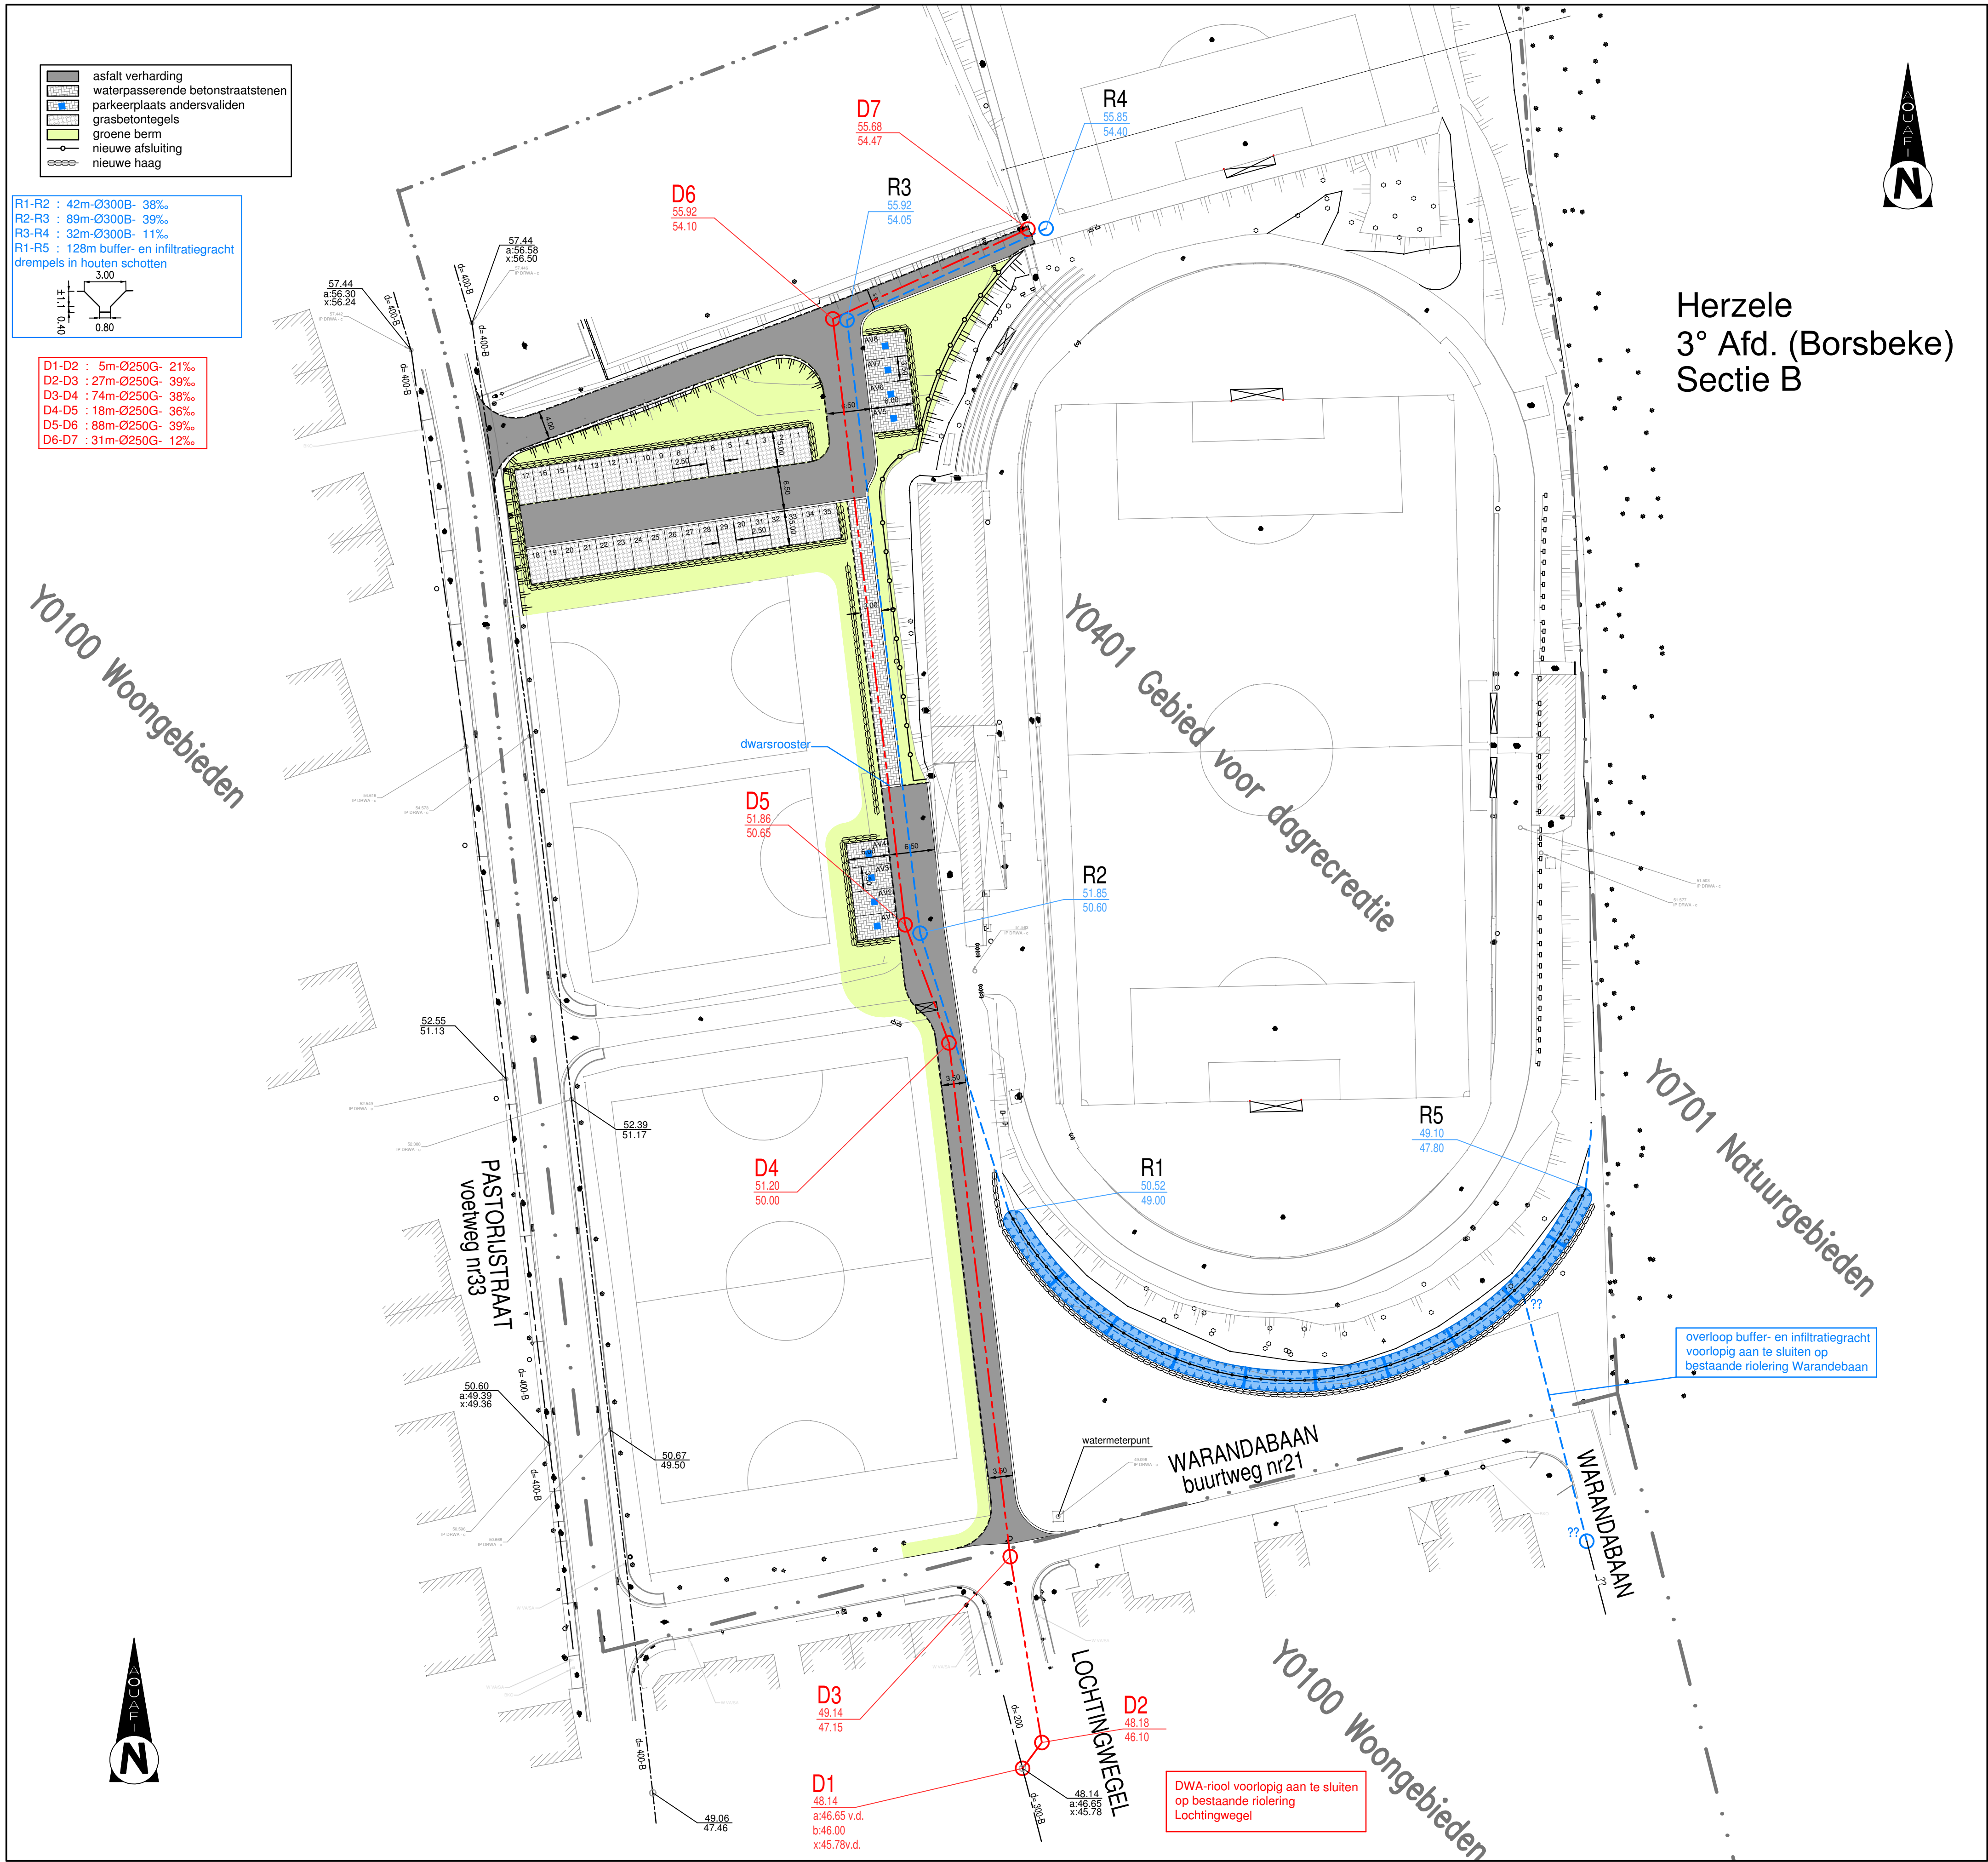

riopact

Provincie: Oost-Vlaanderen
Stad/Gemeente: Herzele

Projectnaam: Sportsite Borsbeke
Projectnummer: HRZ.3013
Titel: VOORONTWERP WEGEN- EN RIOLERINGSWERKEN

Bouwheer: **riopact**

Studiebureau: **ASTRO-plan** bvba
Capucienierslaan 16
9300 Aalst
tel: 053/21.54.15
fax: 053/77.14.66
ir. H. Osselaer

Gemeente: **Herzele**

Aannemer:

Plannummer: HRZ.3013/1/17-1-1

Nr.	Datum.	Historiek
1/	22/06/2017	ontwerpschets

Schaal: 1/500
Plan opp.: 0,50m²
Getekend:
Bestandsnaam: VOETBALTERREINEN.DWG