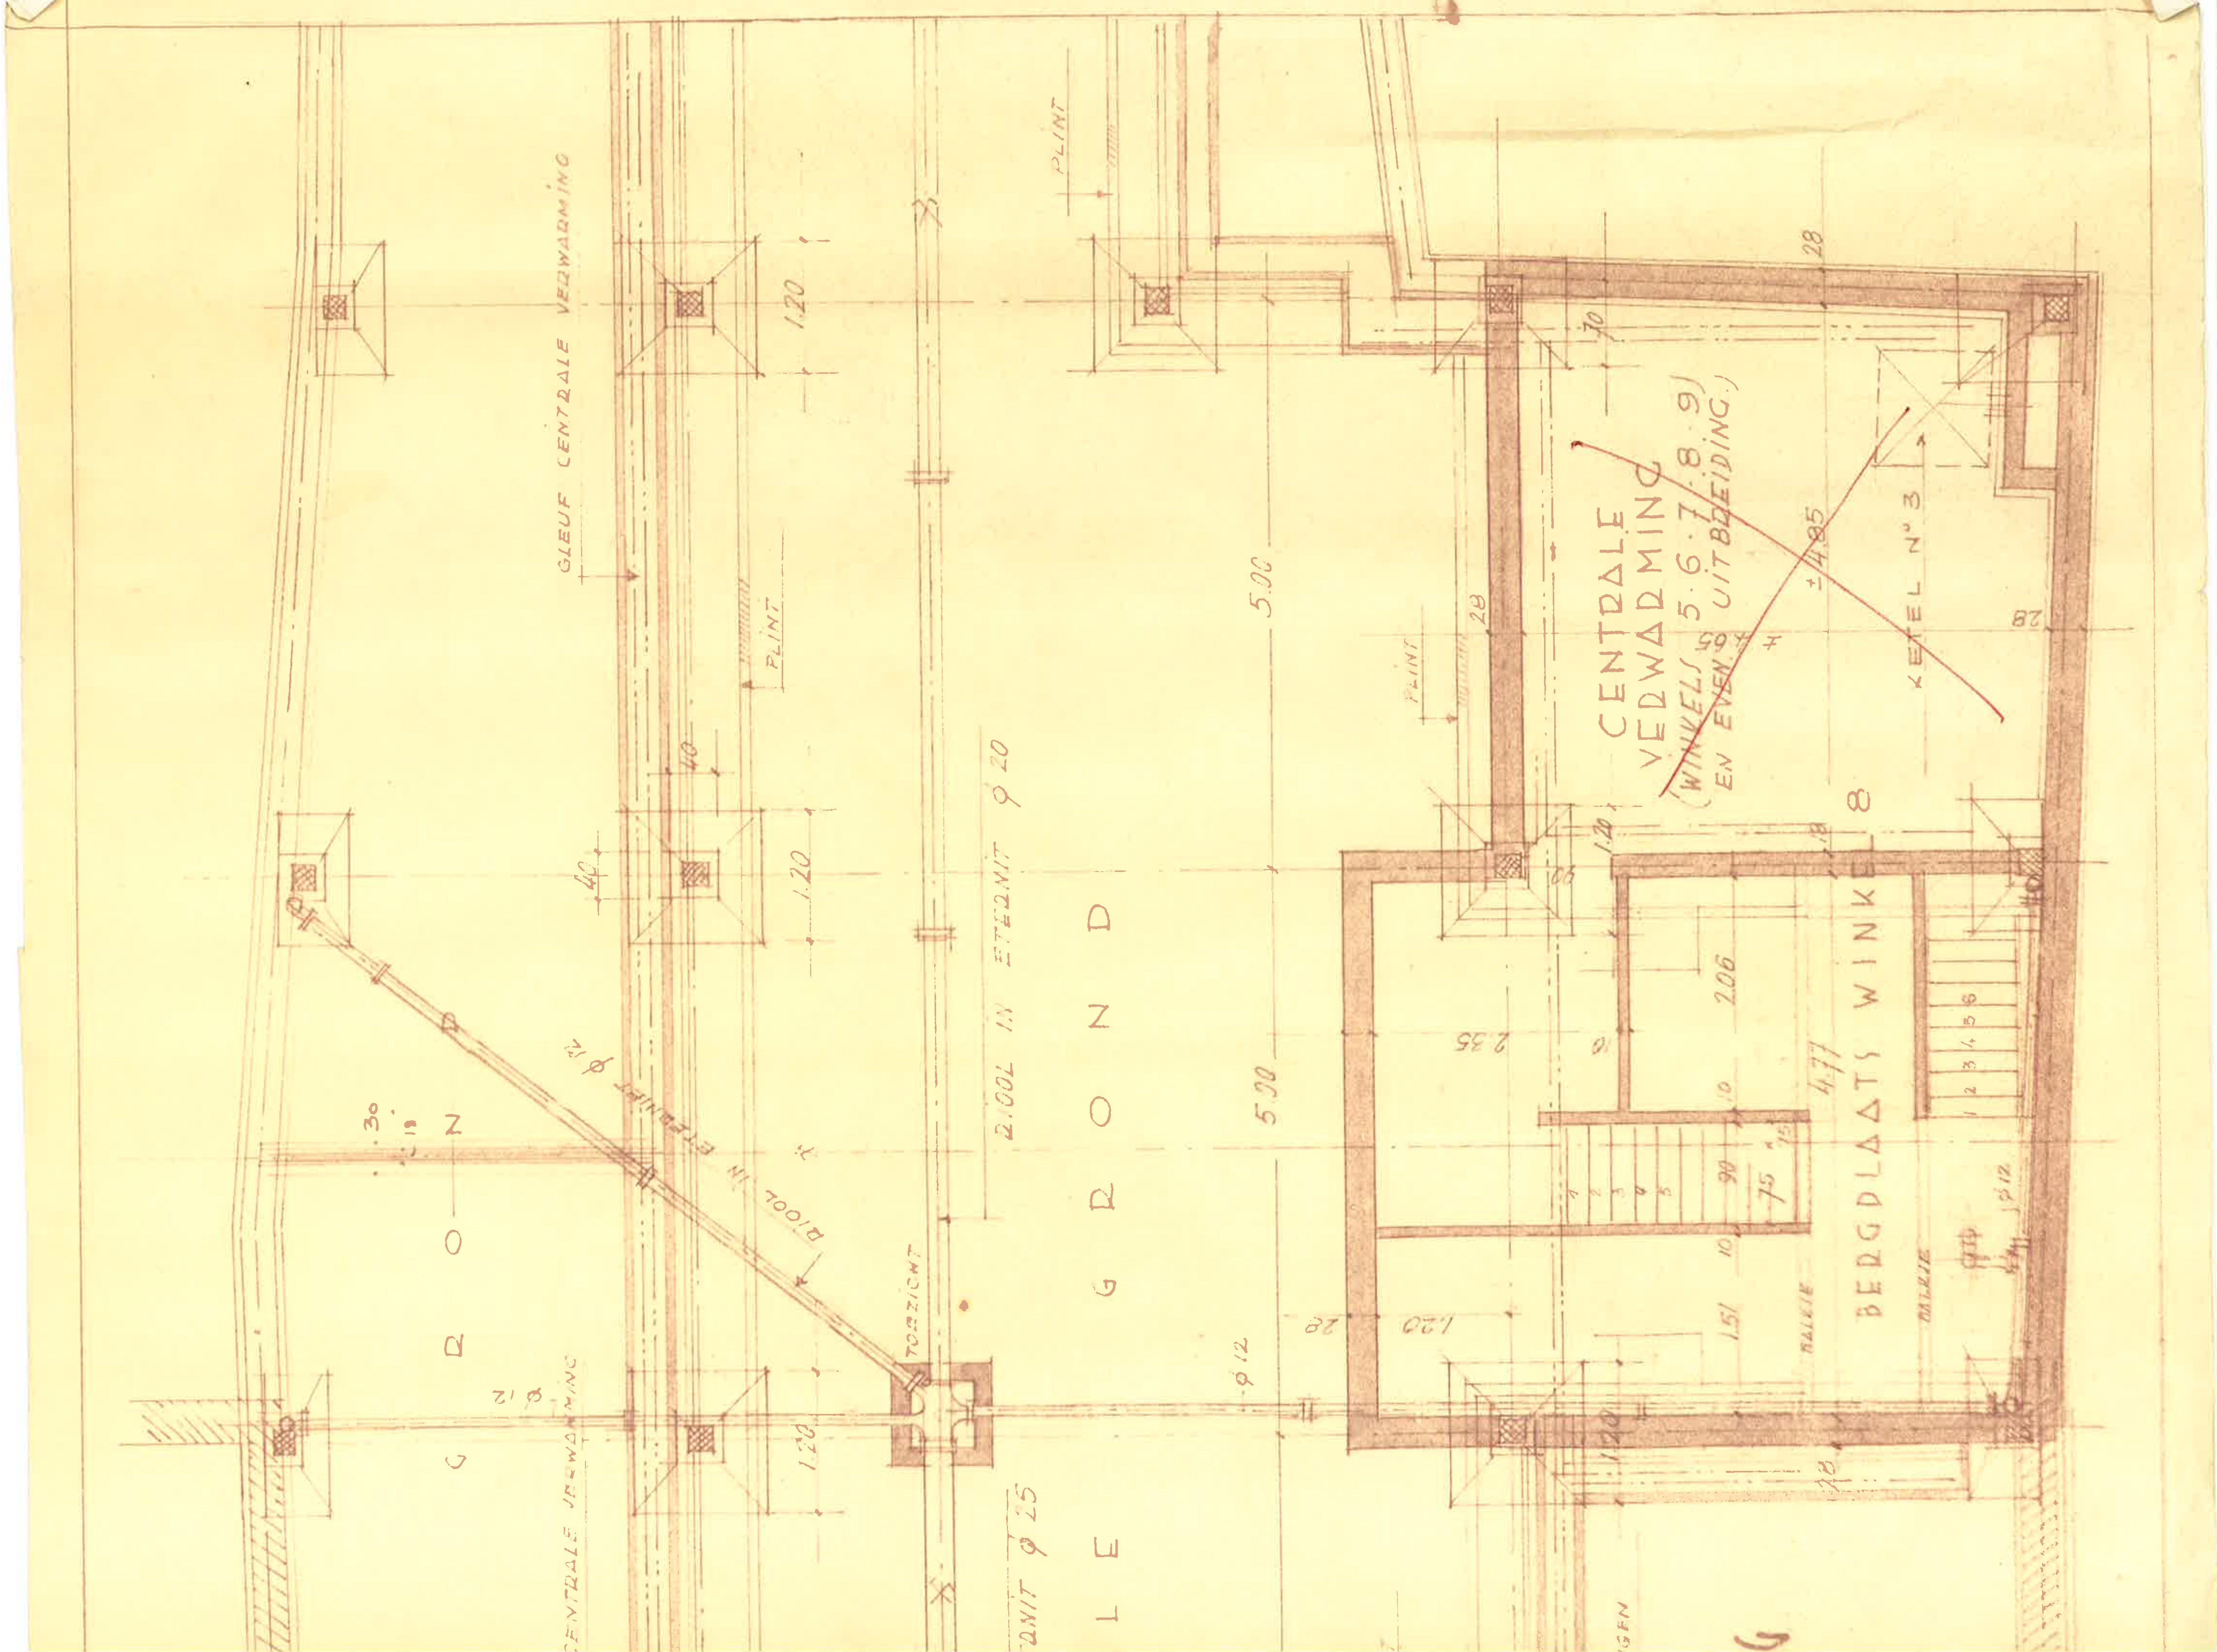

GLEUF CENTRALE VERWARMING
PLINT
1.20
1.20
1.20
40
40
5.00
5.00
2.00L IN ETERNIT Ø 20
DIOOL IN ETERNIT Ø 12
TOEZICHT
Ø 12
CENTRALE VERWARMING
G R O N D
L E G R O N D
ERNIT Ø 25
CENTRALE VERWARMING
(WINKELS 5.6.7.8.9)
EN EVEN. UITBREIDING.)
KETEL N° 3
± 4.85
± 4.65
28
28
28
70
BERGPLAATS WINKEL 8
2.35
2.06
4.77
1.20
1.51
90
75
Ø 12
BALKIE
BALKIE
1 2 3 4 5 6