




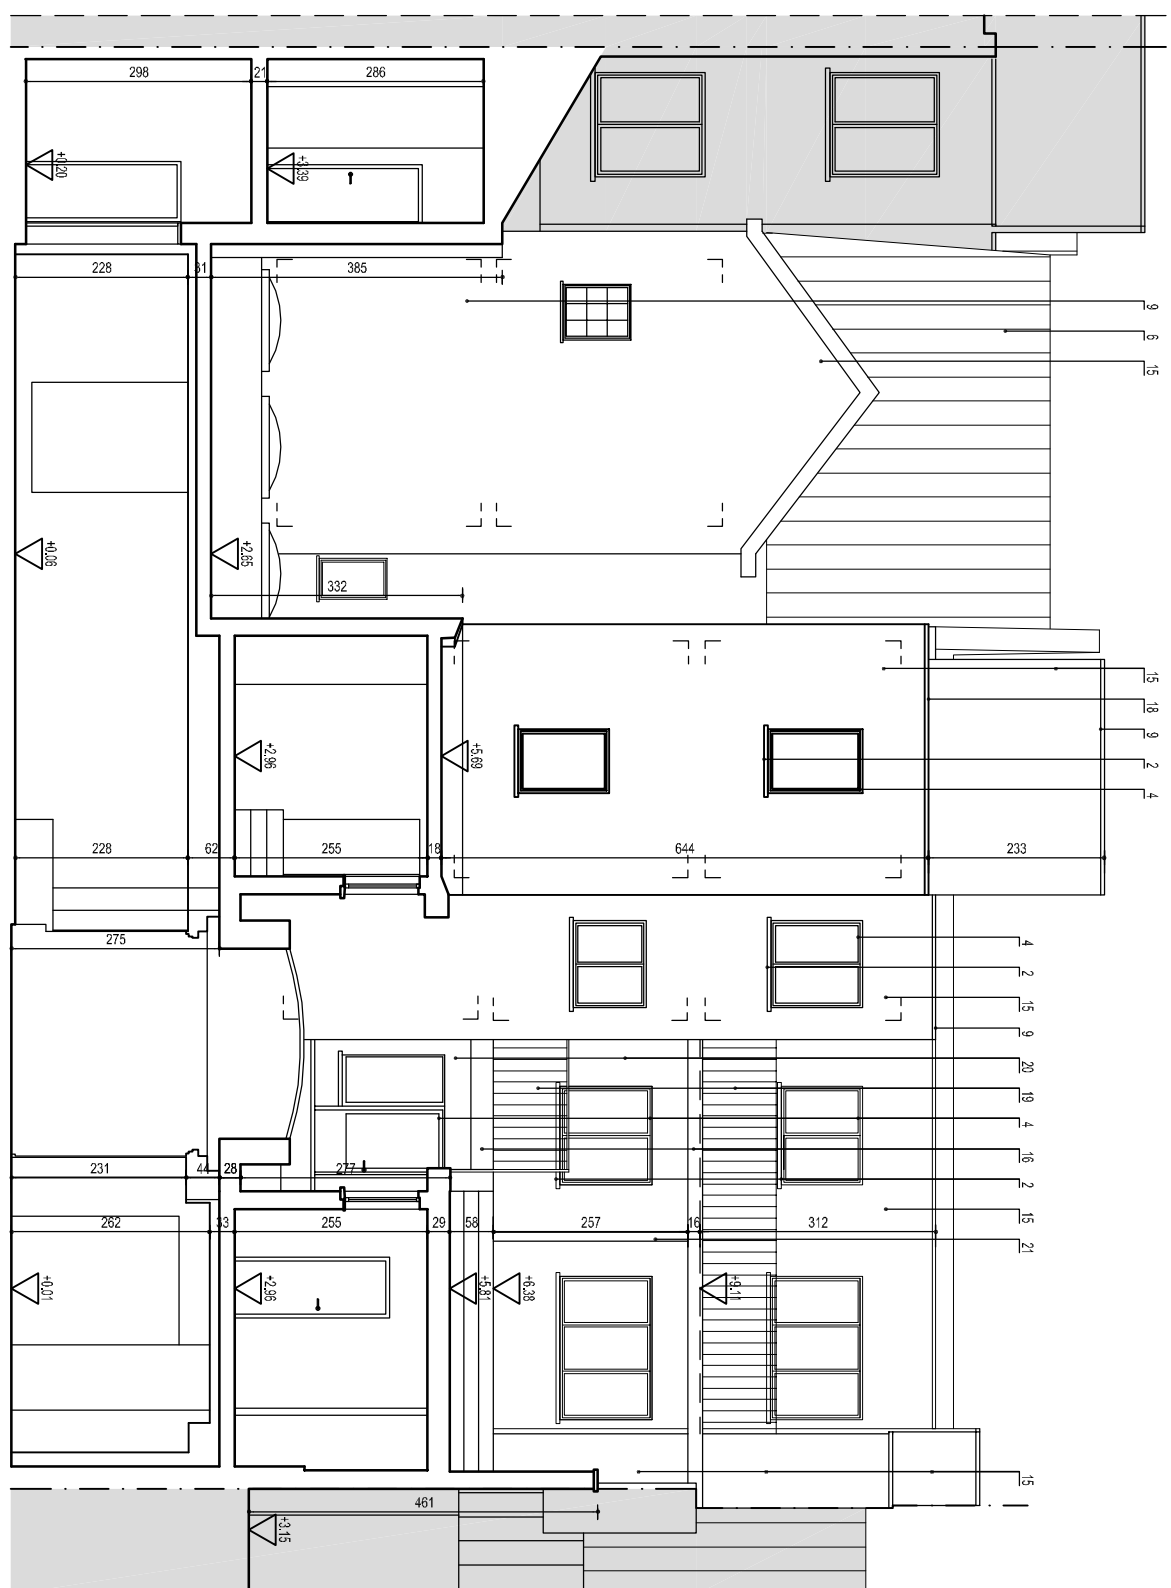



sneede EF - achtergevel

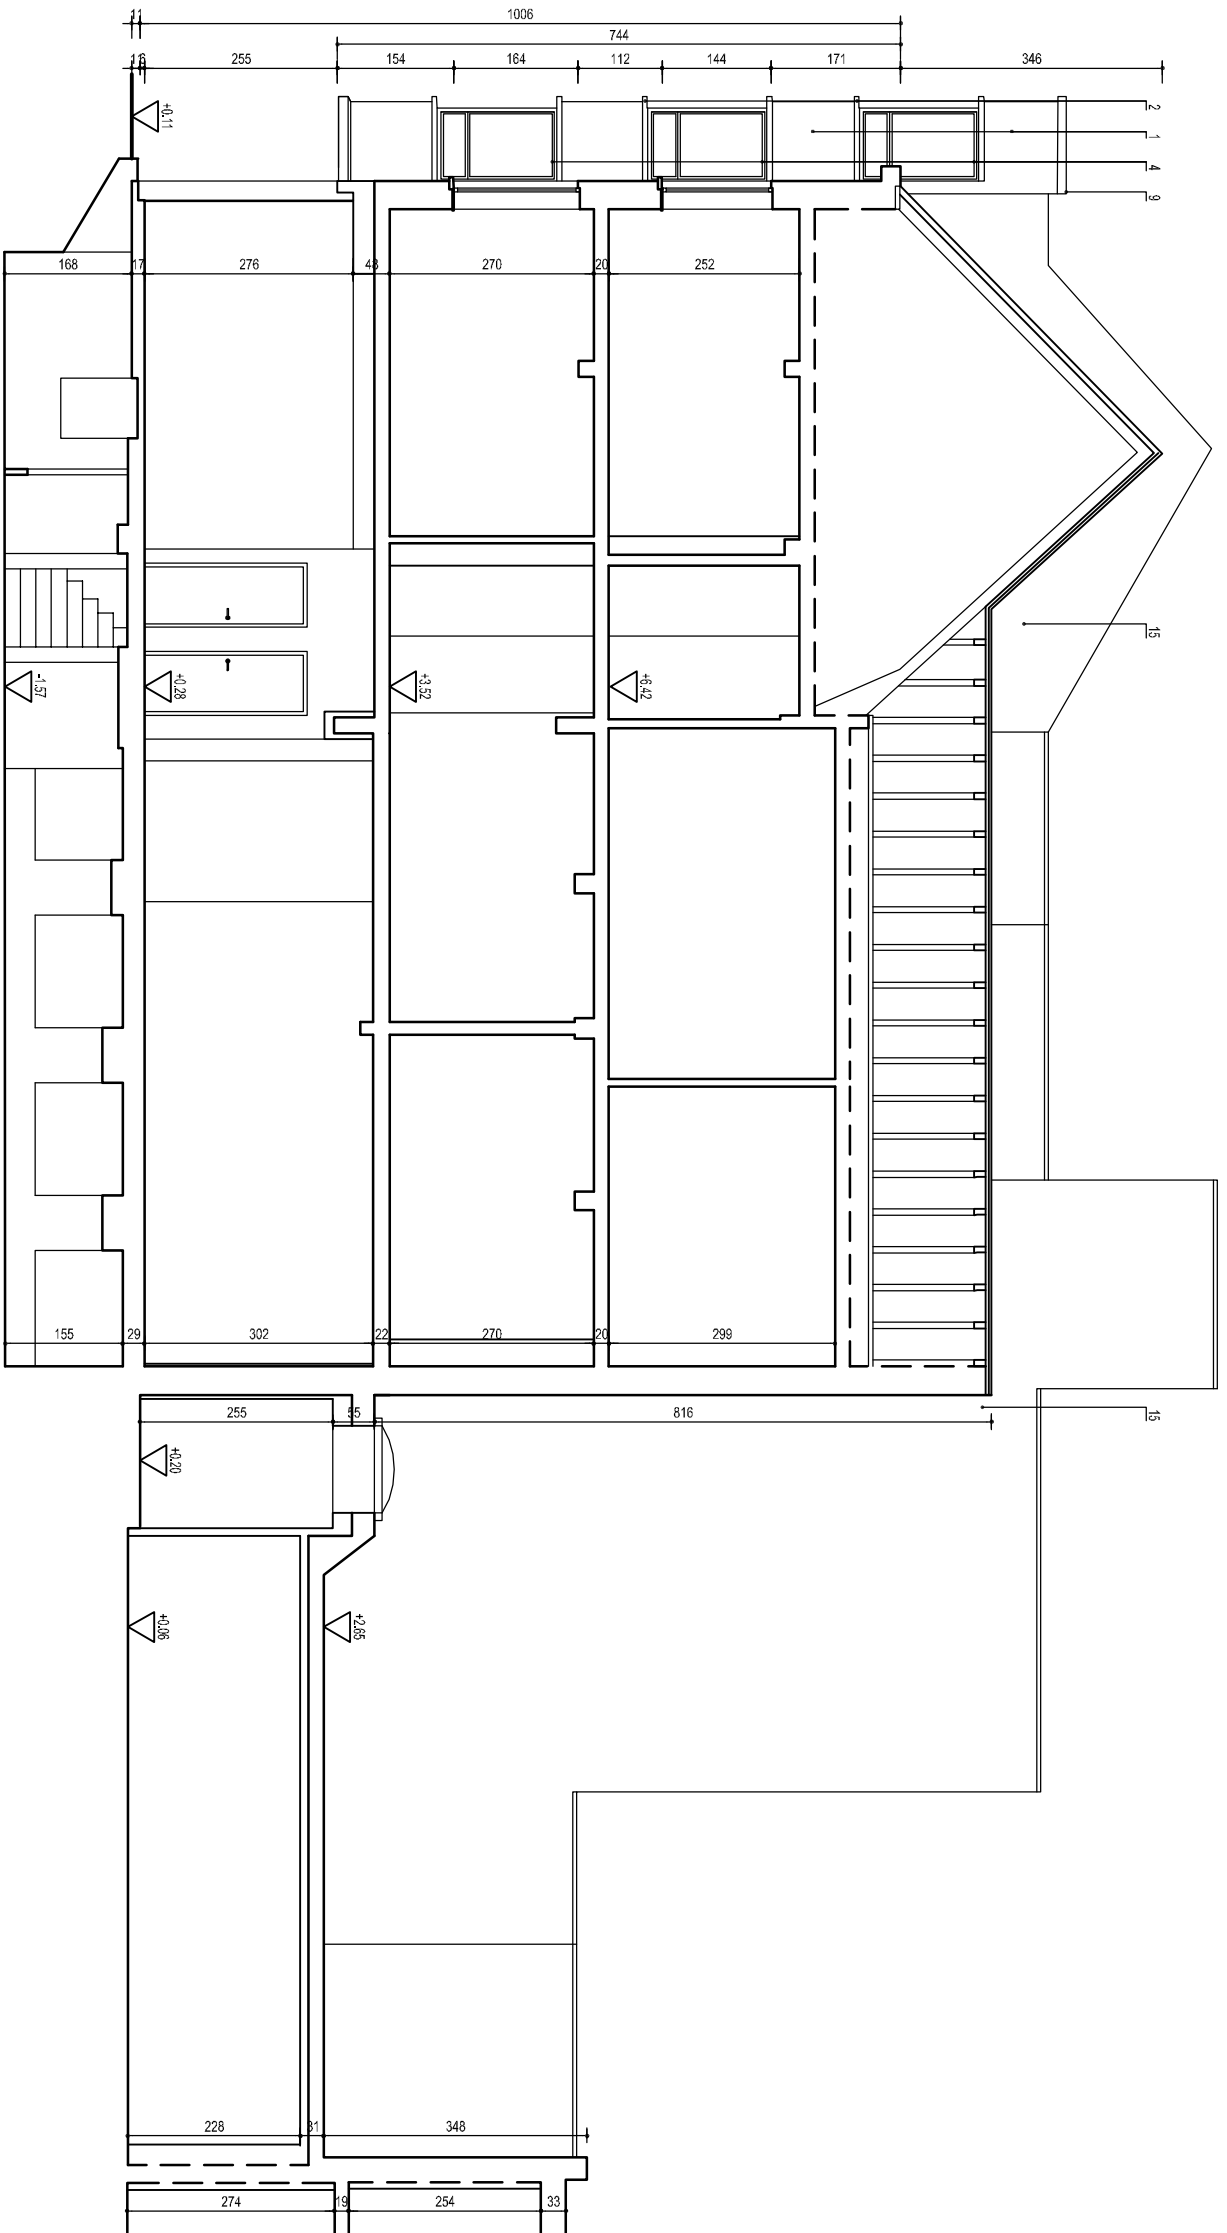

sne de CD

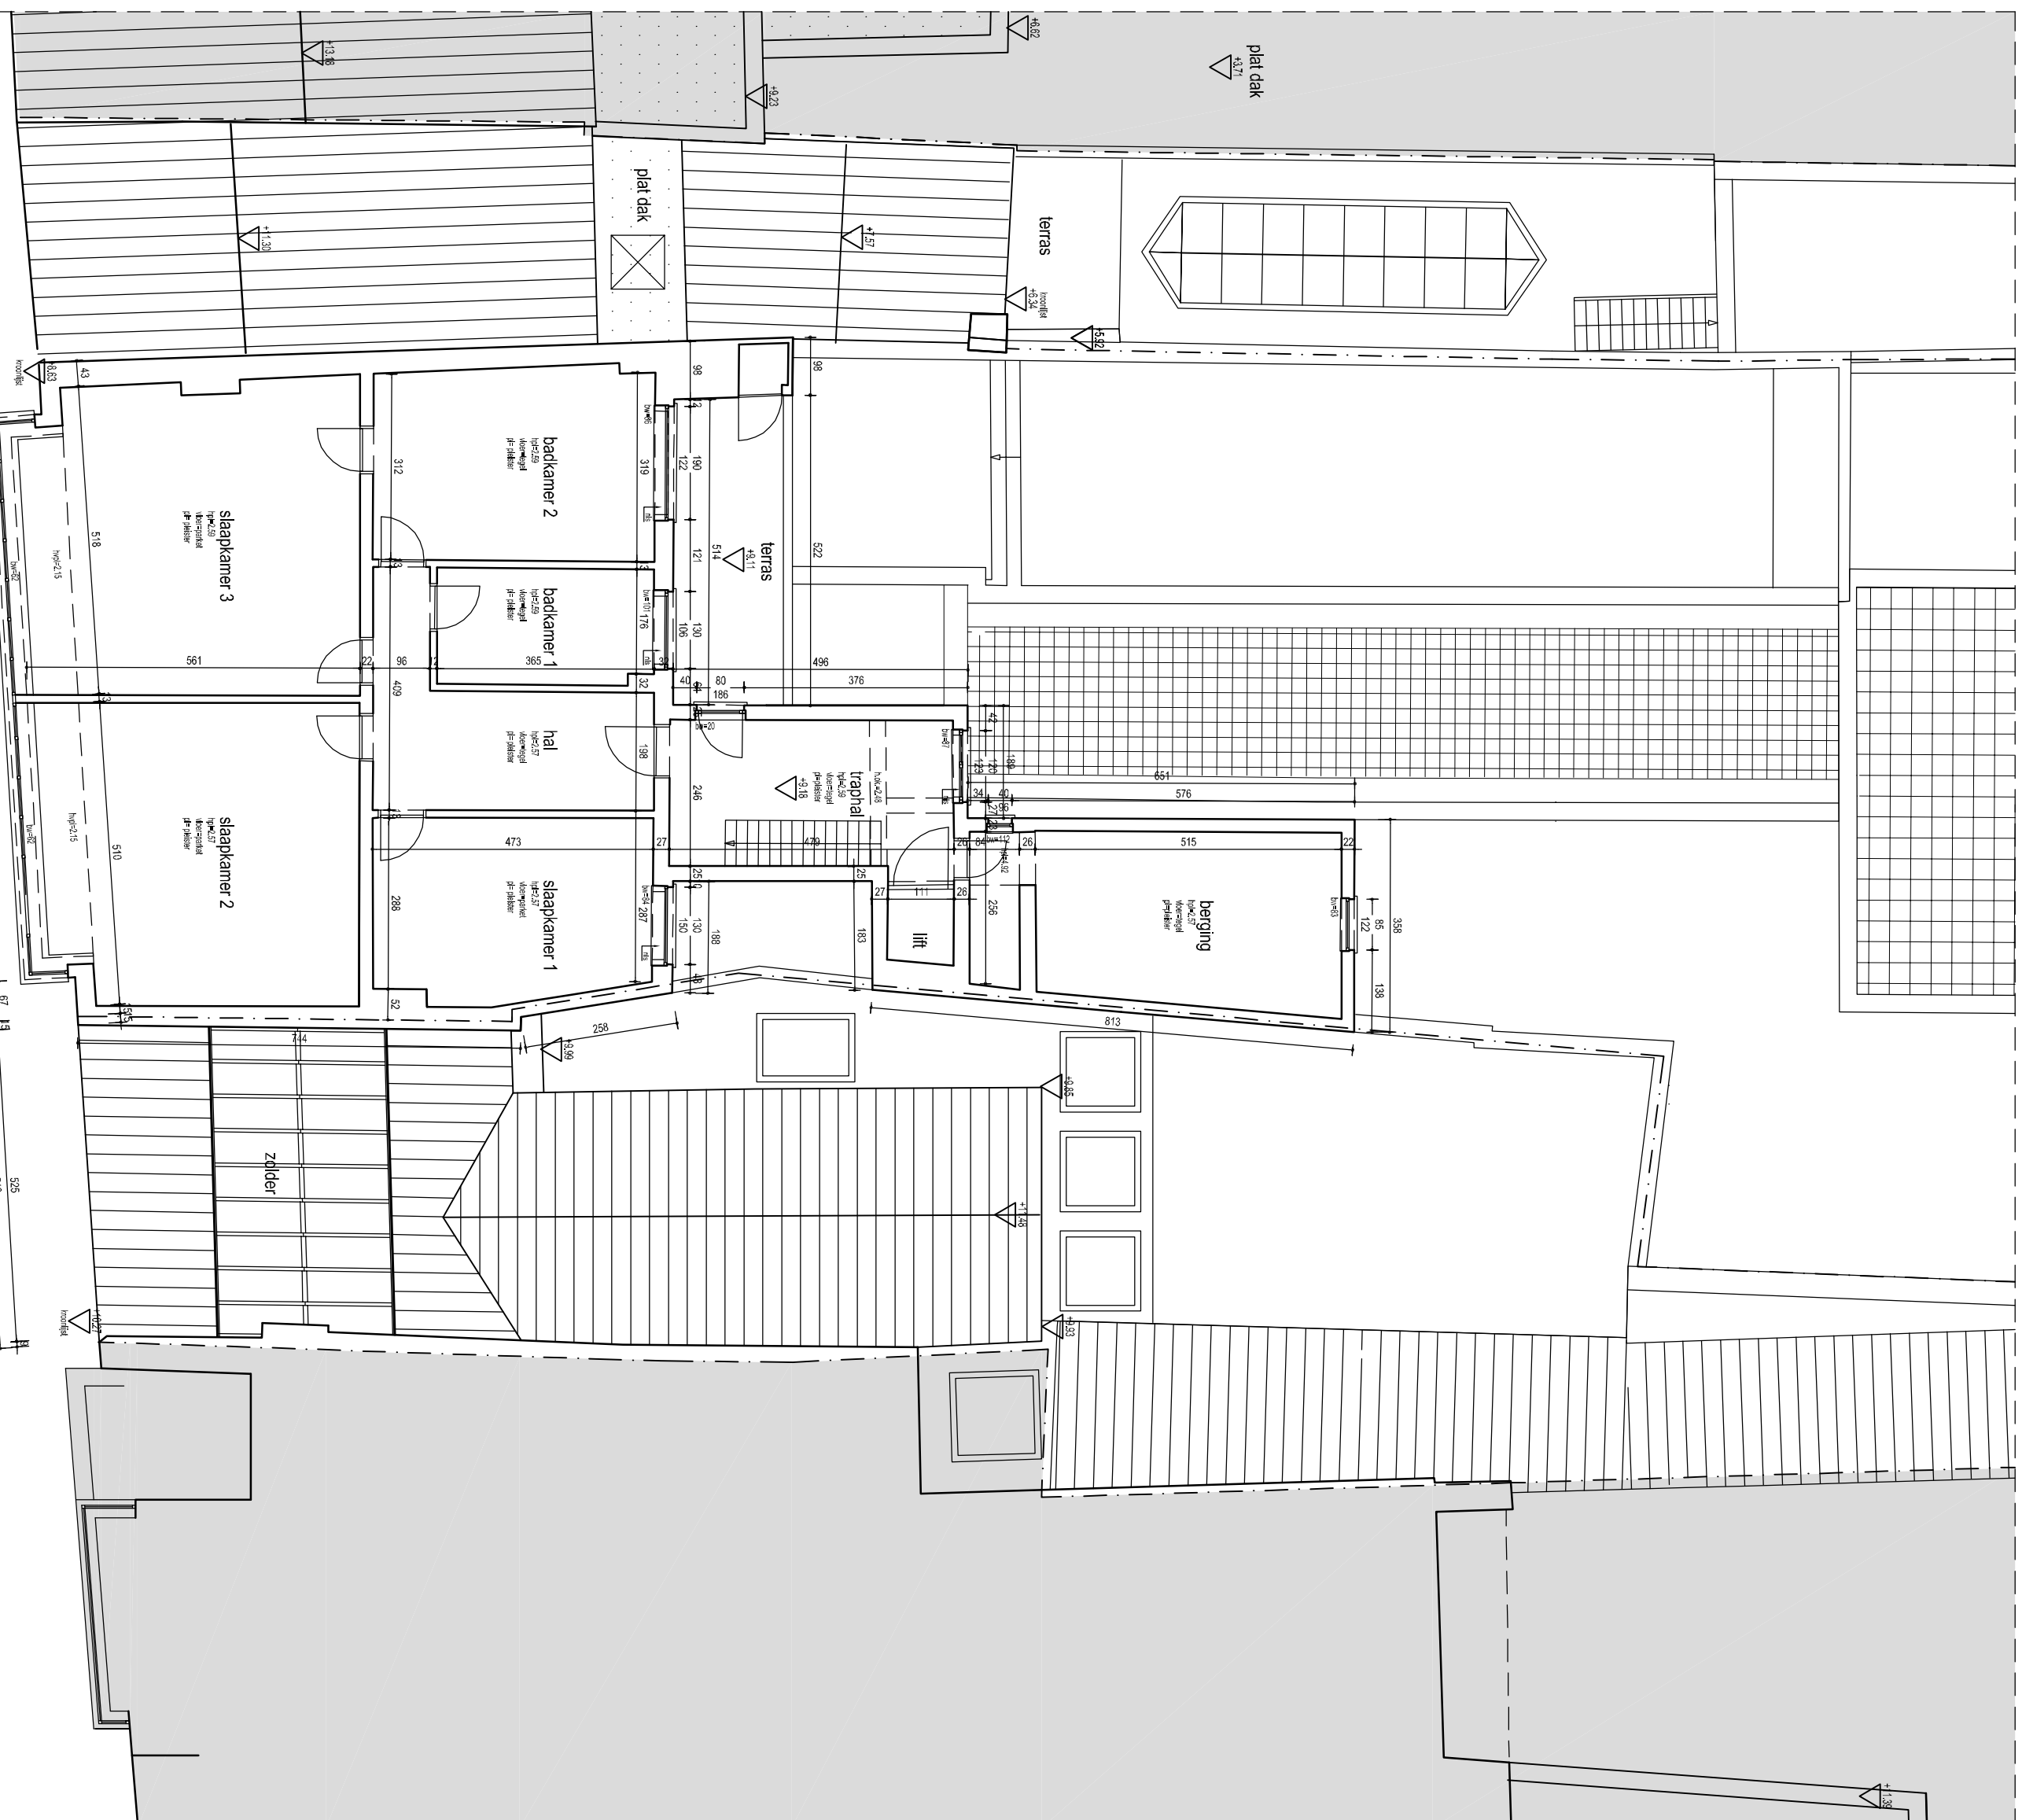


verdieping +3


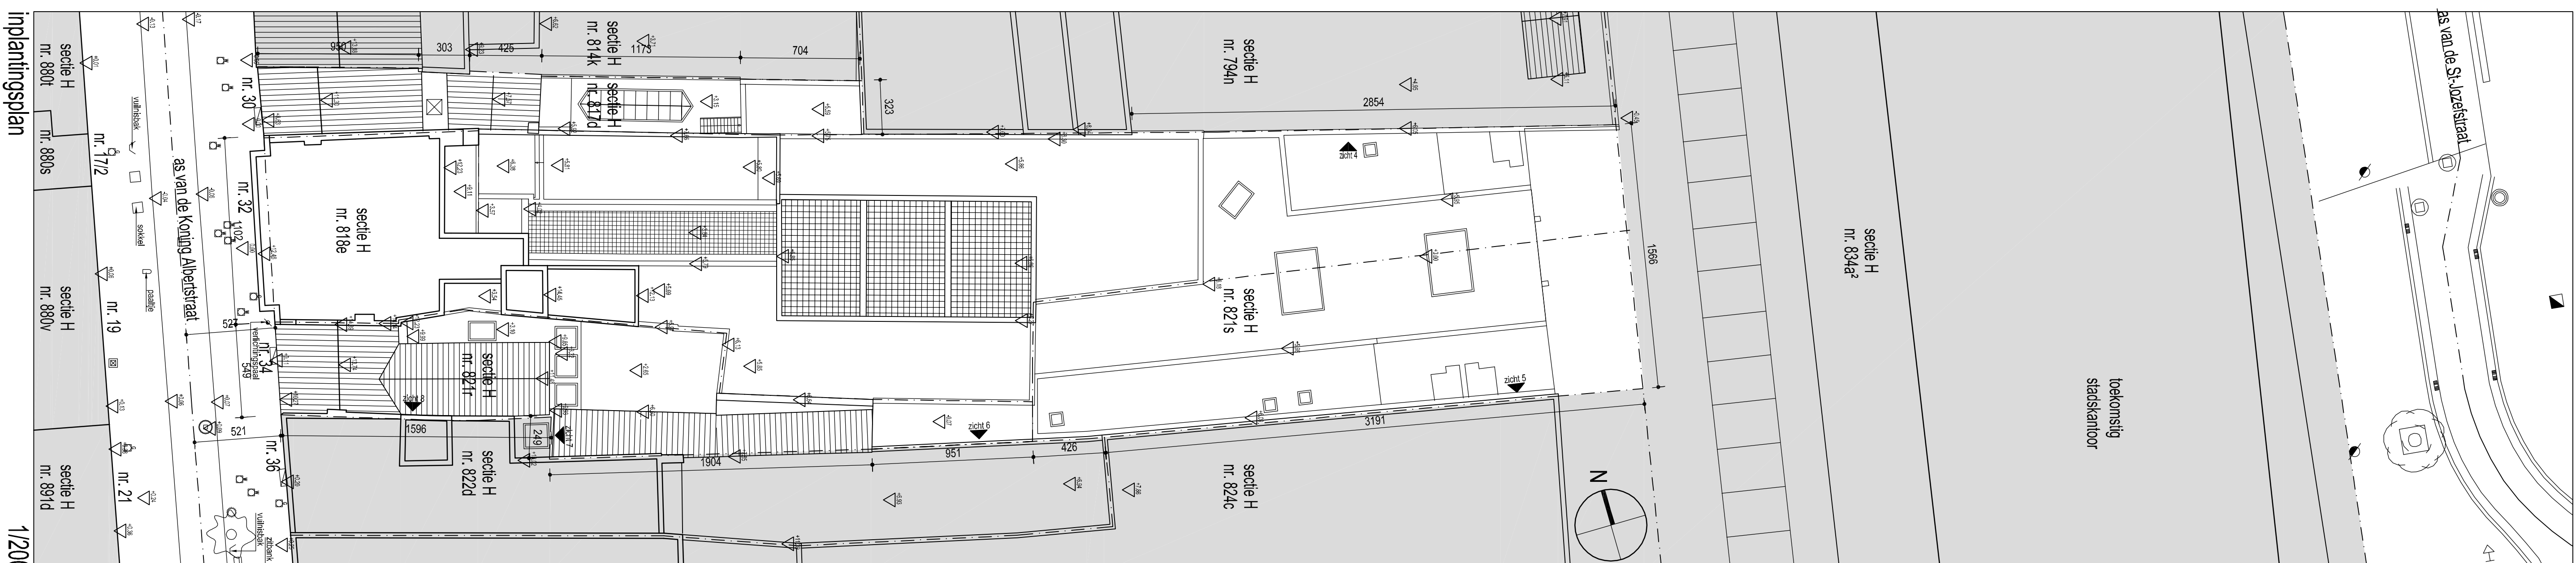
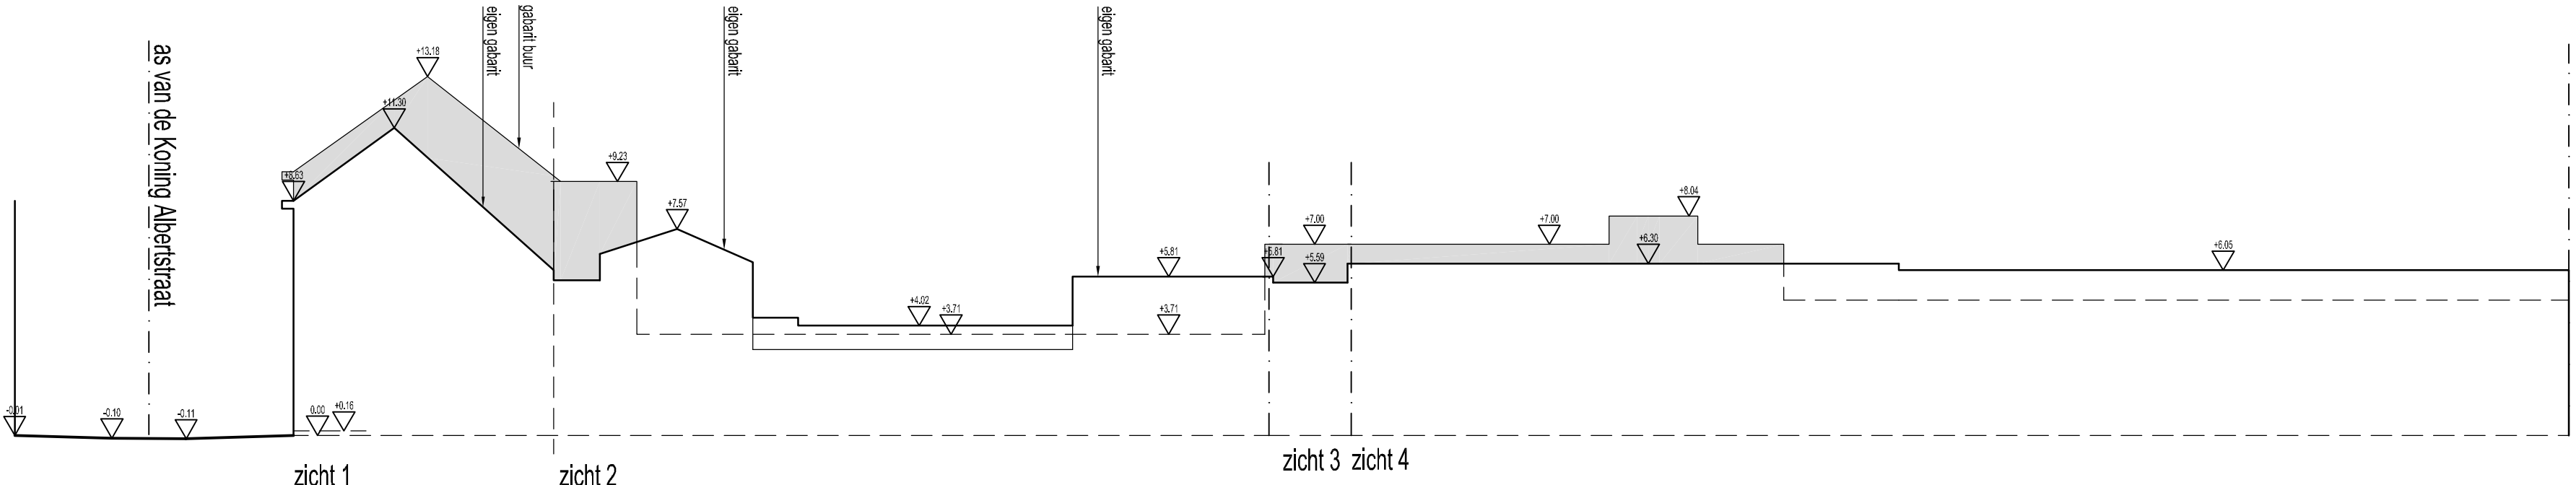


implantingsplan

1/200

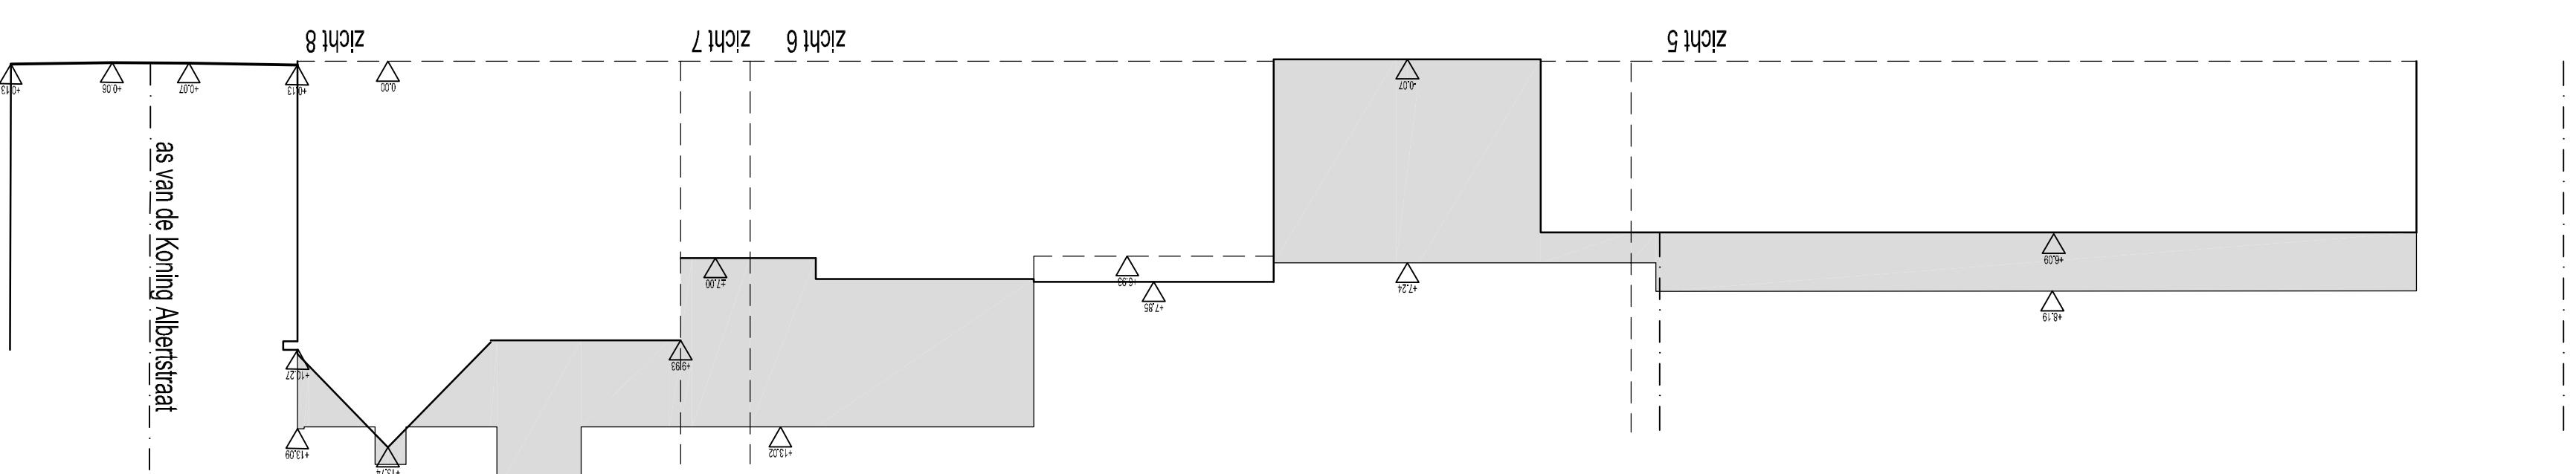

terreinprofiel 1/200

  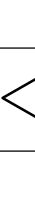LEGENDA	

	aanbrengen nieuw afgewerkte vloer
---	-----------------------------------

	INHOUDE	
Galerie Albert		3/3
bestande toestand		1/100

[illegible]

JAMAEER ARCHITECTEN

Industriedijk 12 B-3000 Herent
T +32(0)3717 11 17
E info@jamaeerarchitecten.be www.jamaeerarchitecten.be

DOSSIER	1402N2
DATUM	12/06/16

DOSSIER	1402N2
DATUM	12/05/16