

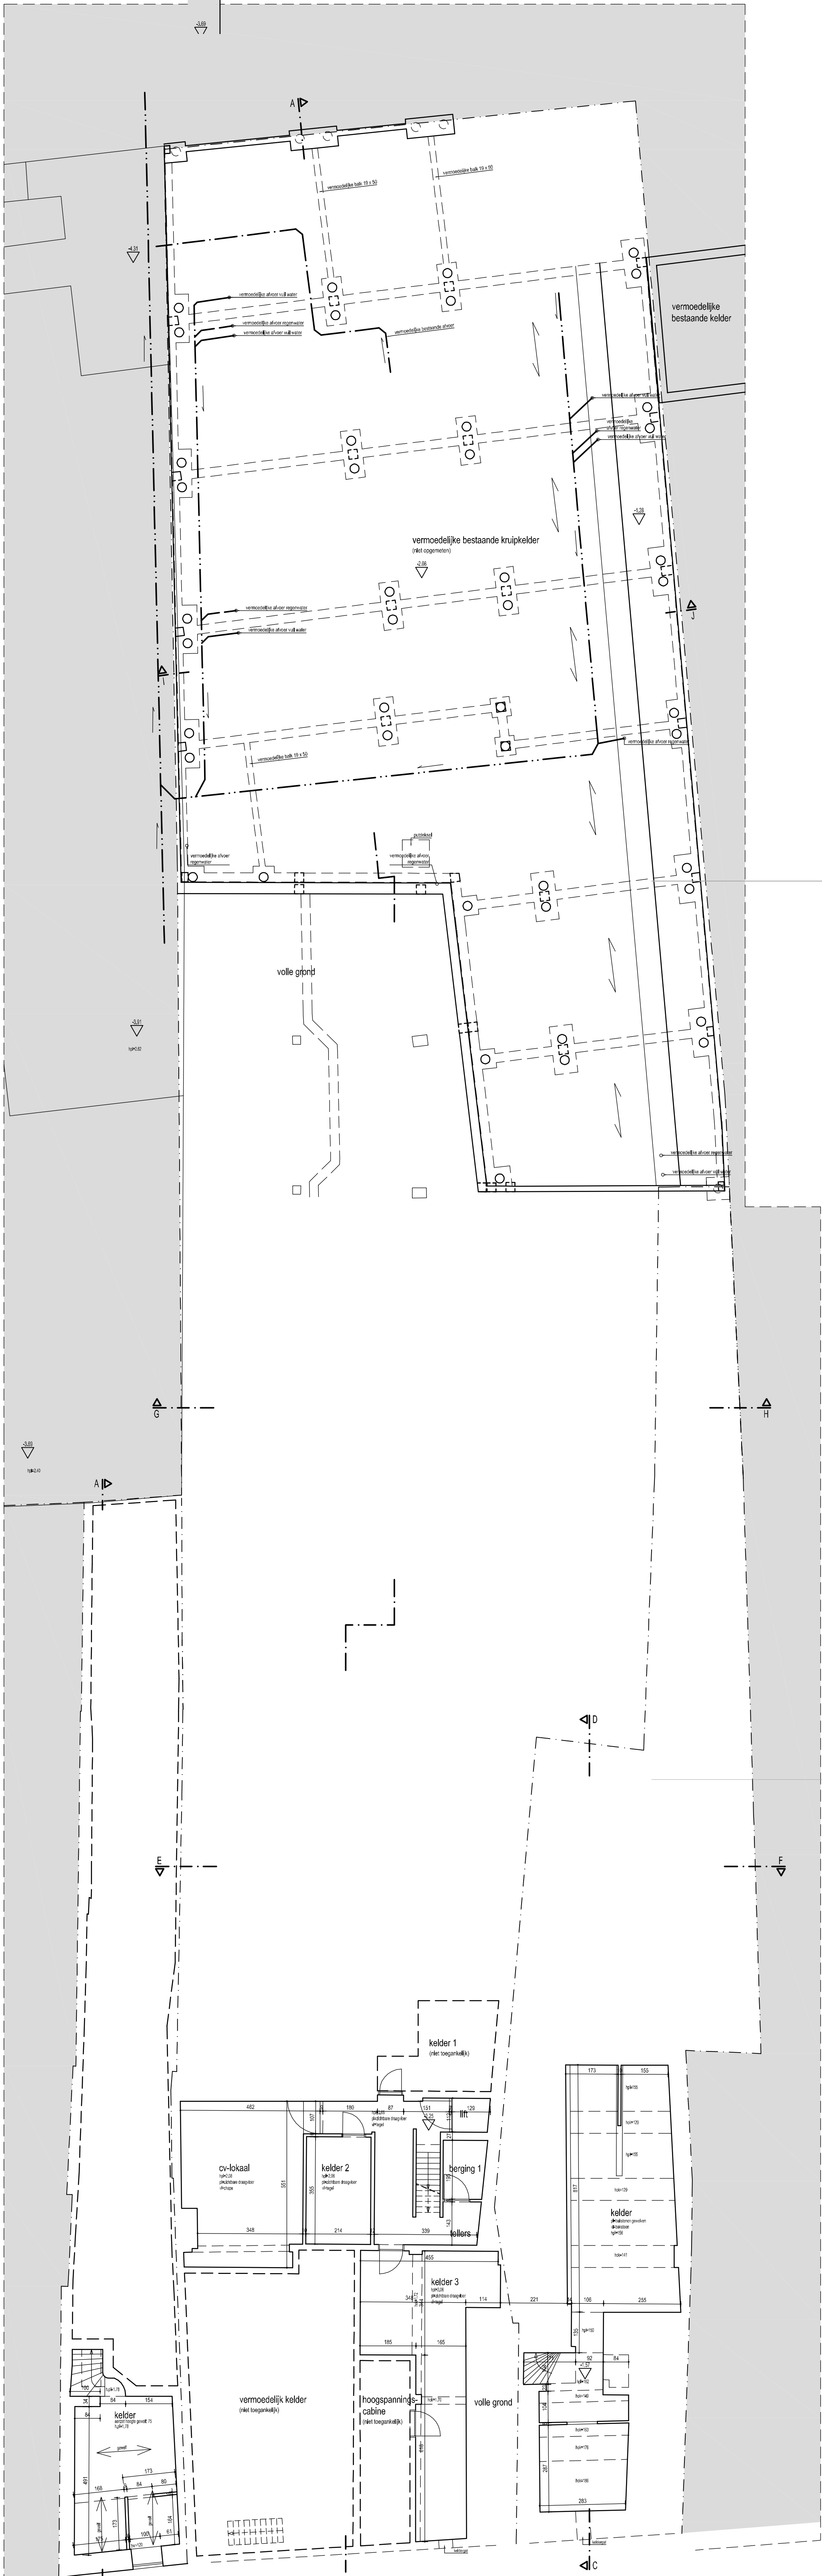


- MATERIALENLIST
1. af te breken metselwerk
 2. nieuw gevelmetselwerk
 3. nieuw binnenmetselwerk
 4. zichtbaar binnenmetselwerk
 5. beton
 6. bestaand metselwerk
 7. gipsplaatwand
 8. breedste maat opening
 9. hoogste maat opening
 10. hoogte vensterlaten
 11. hoogte plafond (constructie)
 12. hoogte verlaagd plafond
 13. aanduiding niveau: afgewerkt vloer

- MATERIALENLIST
1. af te breken metselwerk
 2. nieuw gevelmetselwerk
 3. nieuw binnenmetselwerk
 4. zichtbaar binnenmetselwerk
 5. beton
 6. bestaand metselwerk
 7. gipsplaatwand
 8. breedste maat opening
 9. hoogste maat opening
 10. hoogte vensterlaten
 11. hoogte plafond (constructie)
 12. hoogte verlaagd plafond
 13. aanduiding niveau: afgewerkt vloer

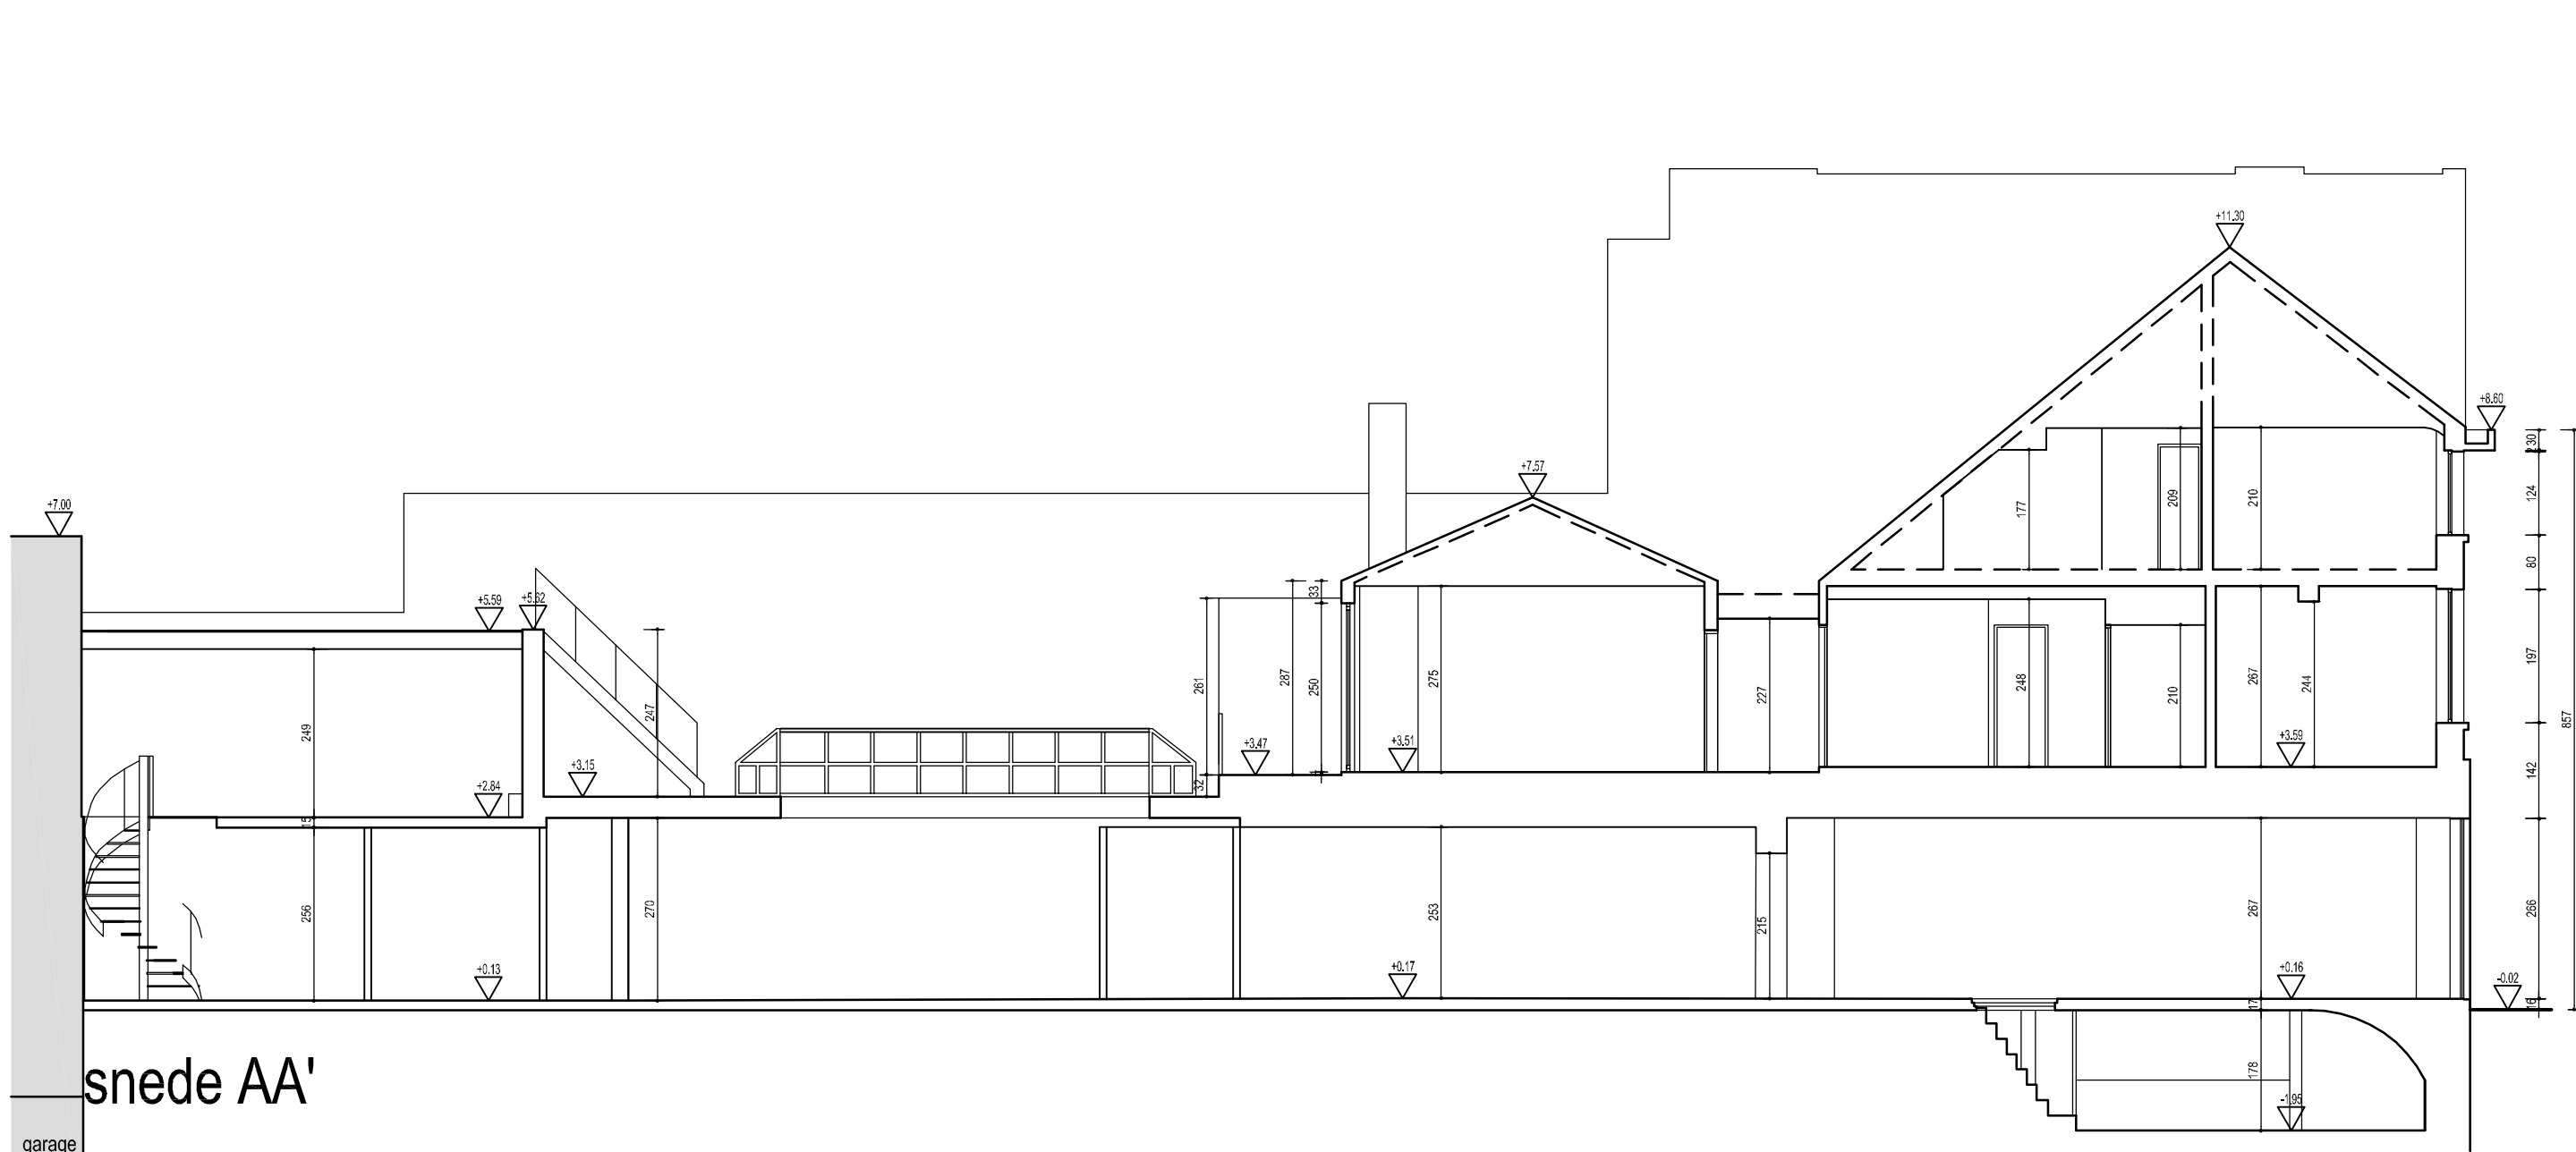


kelder en funderingsplan

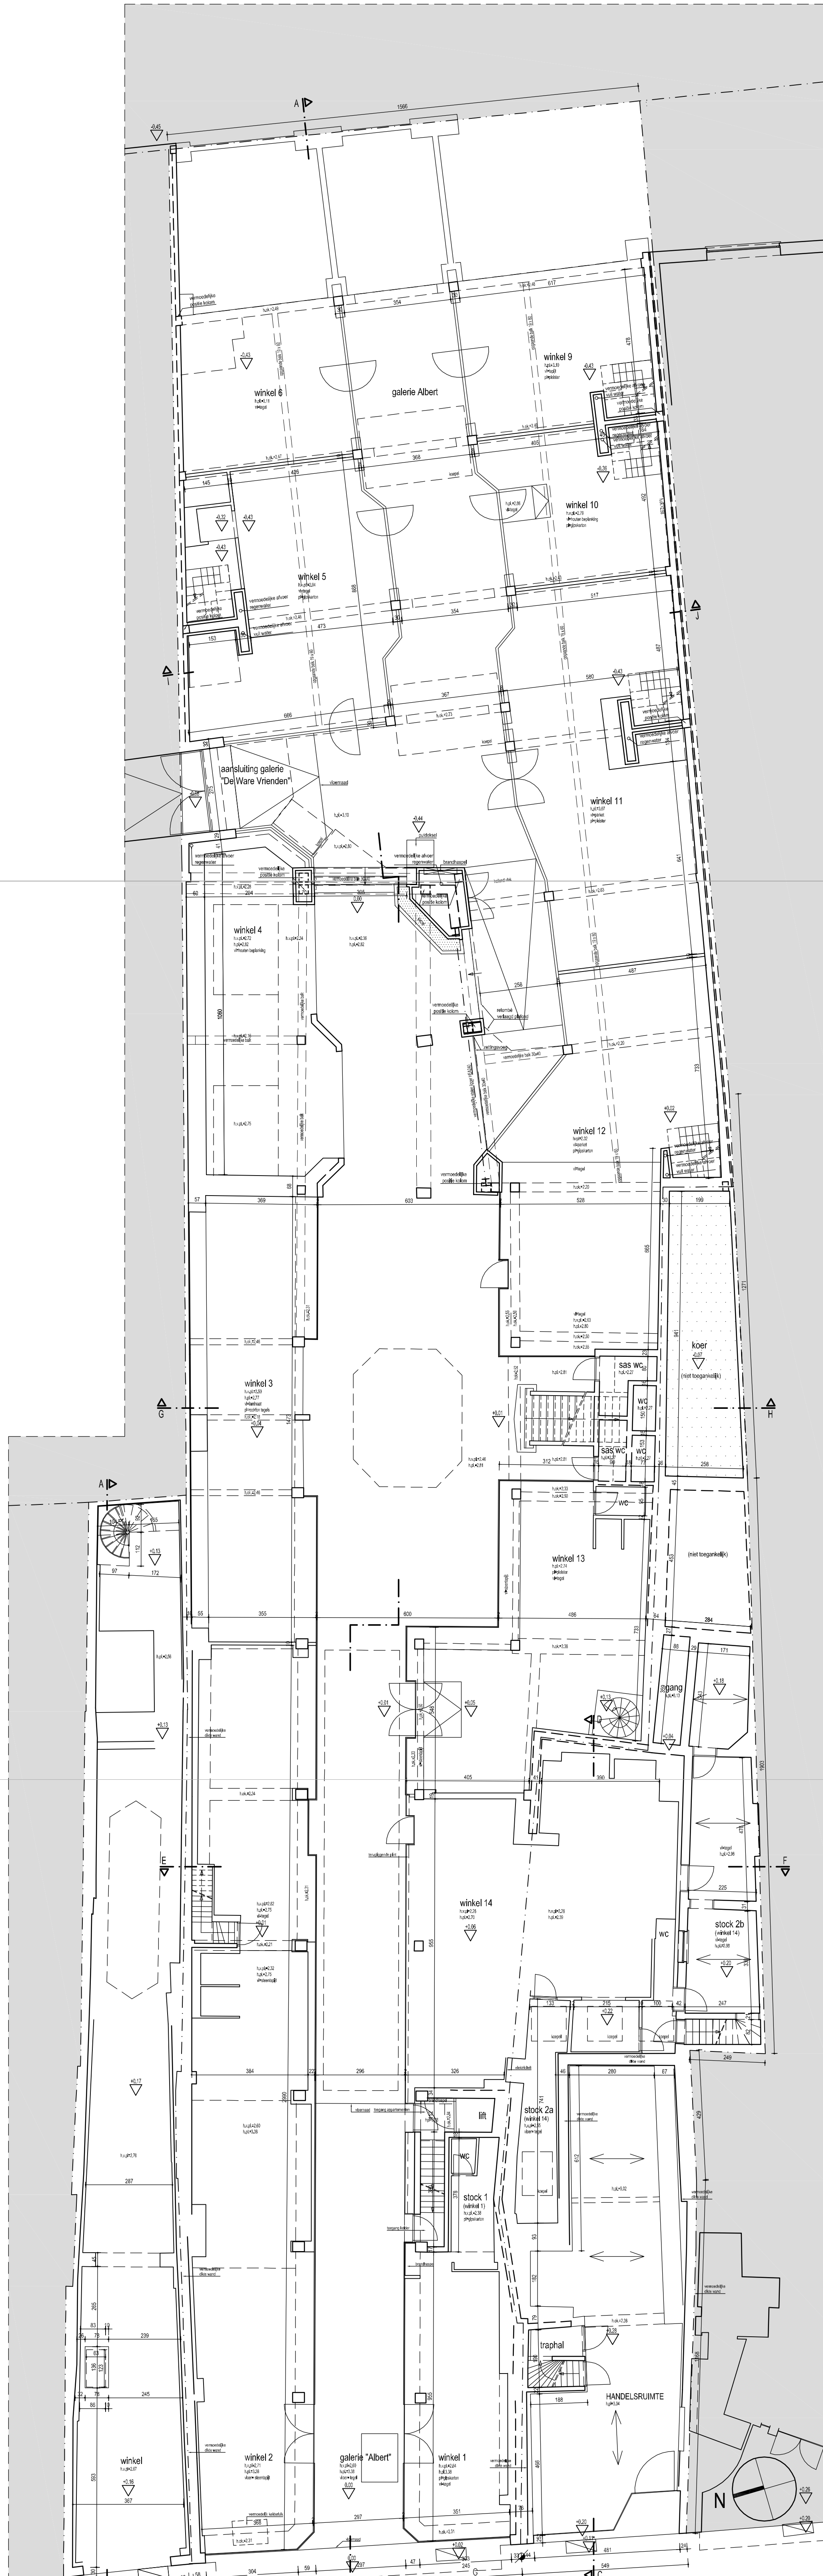


gelijkvloers

LEGENDE

- af te breken metselwerk
- nieuw gevelmetselwerk
- nieuw binnenmetselwerk
- zichtbaar binnenmetselwerk
- beton
- bestaand metselwerk
- gipsplaatwand
- 100
- 245
- breedste maat opening
- hoogste maat opening
- h=75
- h=120
- h=170
- hoogte vensterlaten
- hoogte plafond (constructie)
- hoogte verlaagd plafond
- aanduiding niveau: afgewerkt vloer

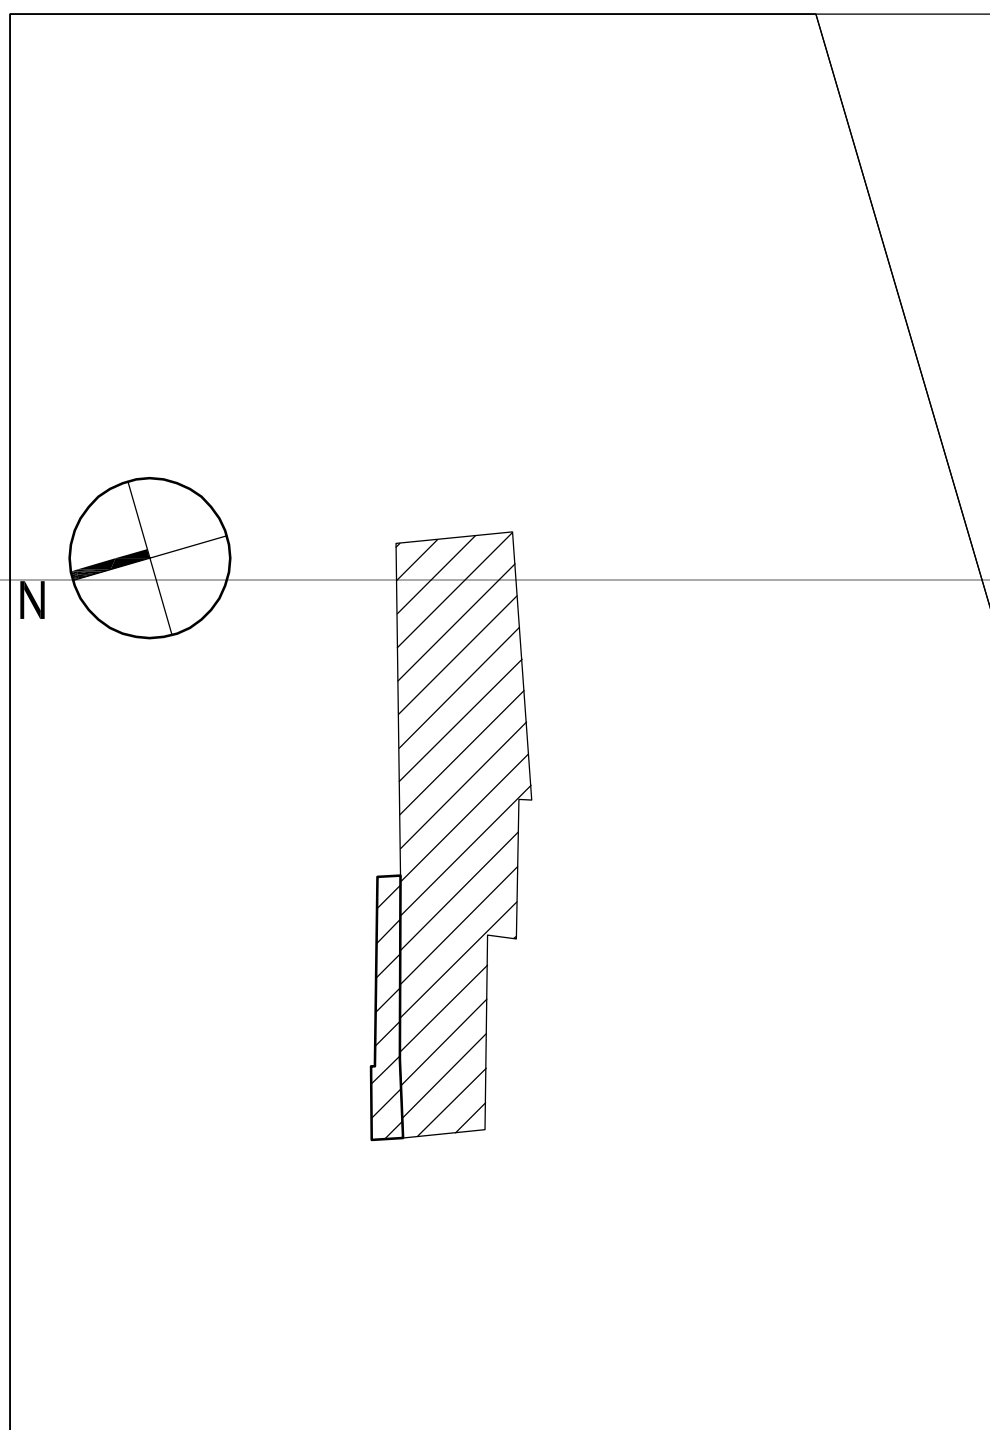

liggingsplan 1/1.000

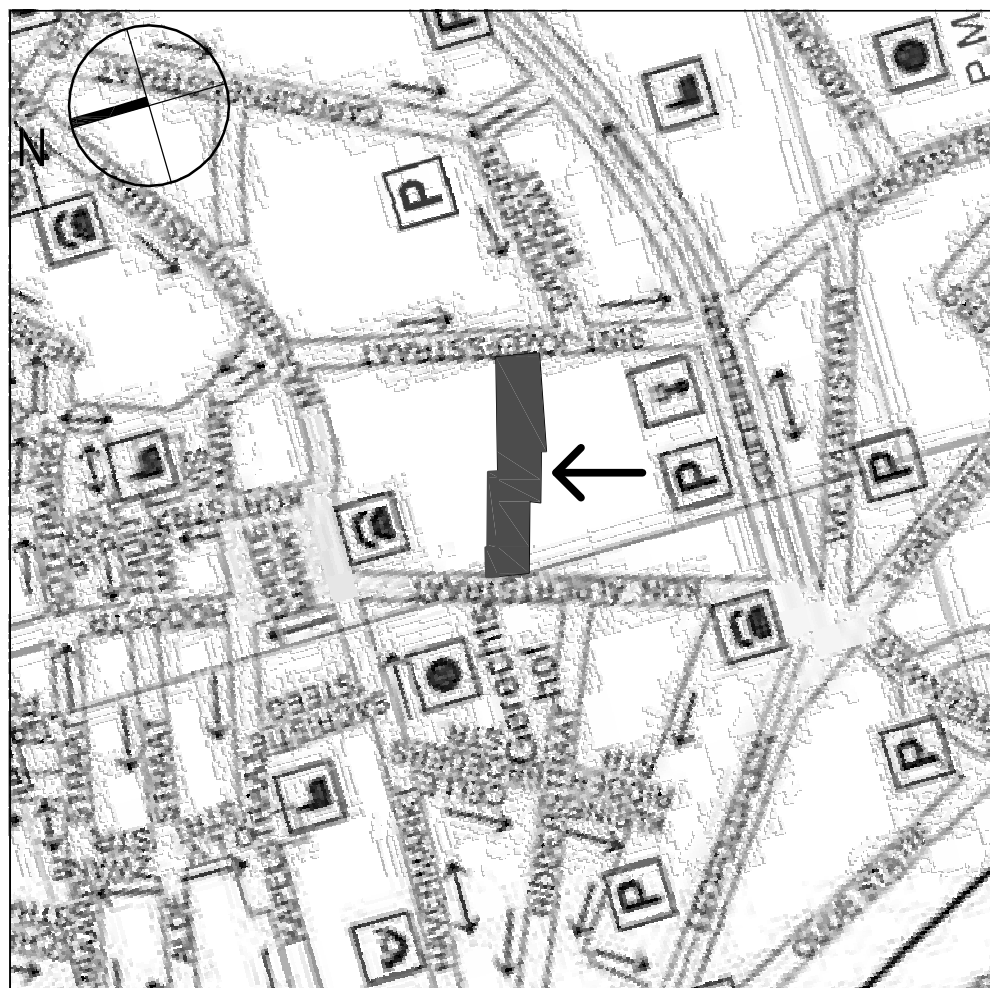

omgevingsplan 1/25.000

INHOUD	
Galerie Albert	1/3
bestaande toestand	1/100
Koning Albertstraat nr. 30, 32 en 34 3500 HASSELT afd.1, sectie H, nr. 817d, 818e, 821r+s	ADRES
Galerie Albert bvba Europaweg 25 / 2 3560 LUMMEN	BOUWHEER
	AANNEMER
	ARCHITECT
SITUATIE	
INPLANTING	
KELDER	
GRONDPLAN	
VERDIEPING +1	
VERDIEPING +2	
VERDIEPING	
DAKENPLAN	
FUNDERING	
RIOLERING	
SNEDEN AA'	
GEVELS	
SANITAIR	
VERWARMING	
ELEKTRICITEIT	
DETAILS	
MEUBELS	
PERSPECTIEF	
TERREINPROFIEL	
opgesteld door K7 (1/25)	
JAMAER ARCHITECTEN	
Thuisstraat 12 B-3500 Hasselt T +32(0)11 22 76 65 F +32(0)11 24 33 71 E info@jamaerarchitecten.be www.jamaerarchitecten.be	
DOSSIER 1402N2	
DATUM 12/05/16	