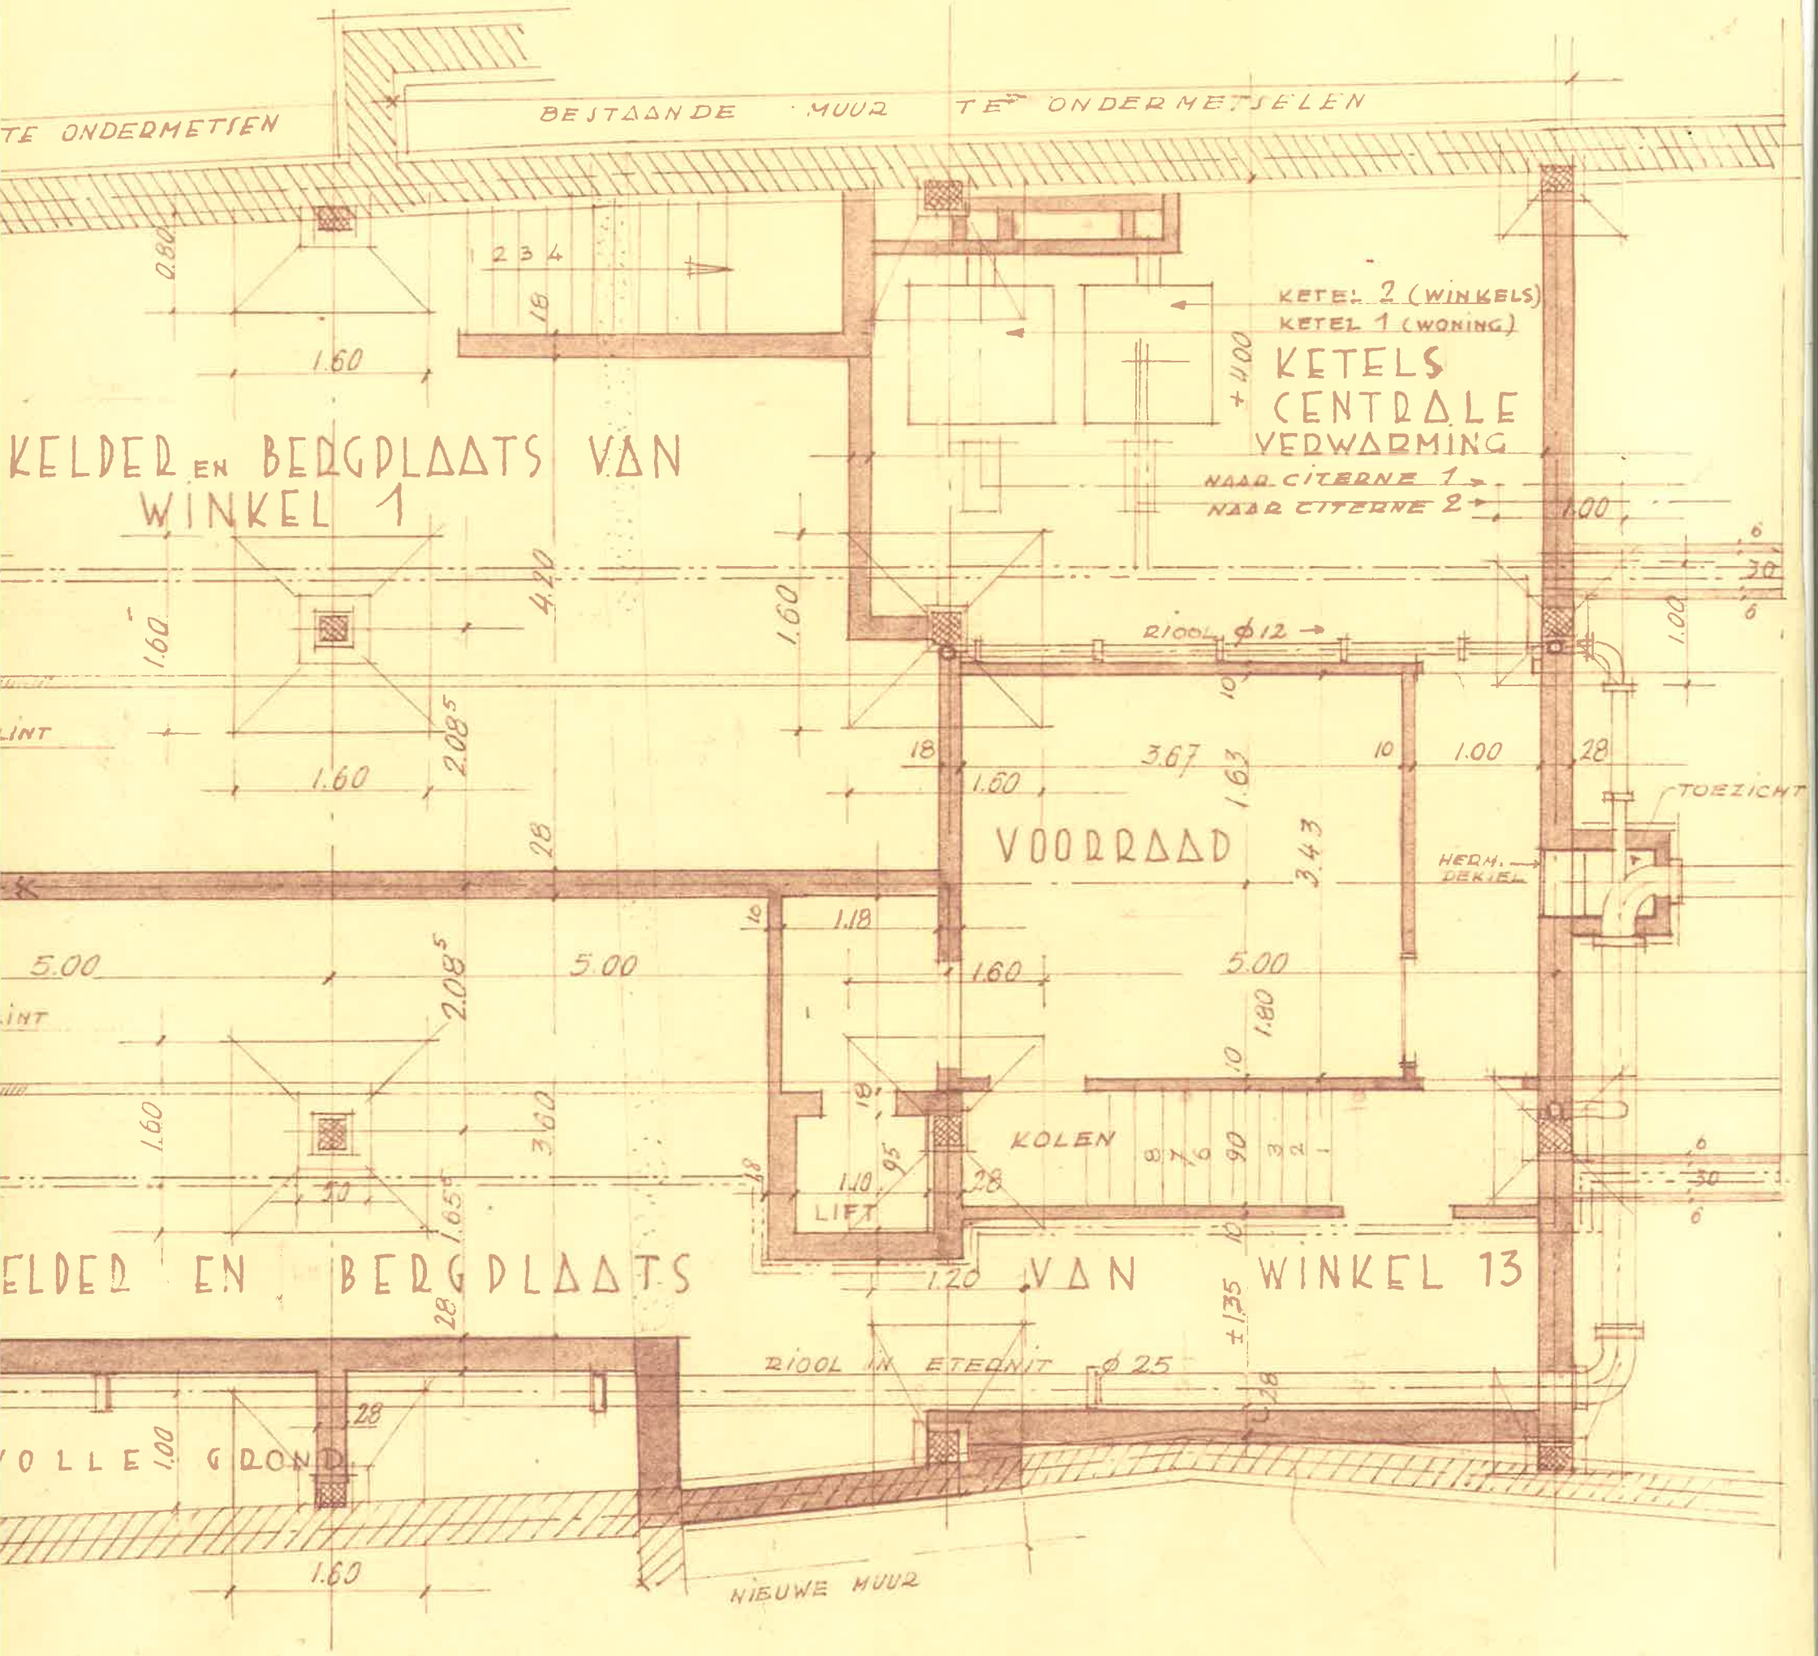

LDER ONDER HOOFDGEBOUW.