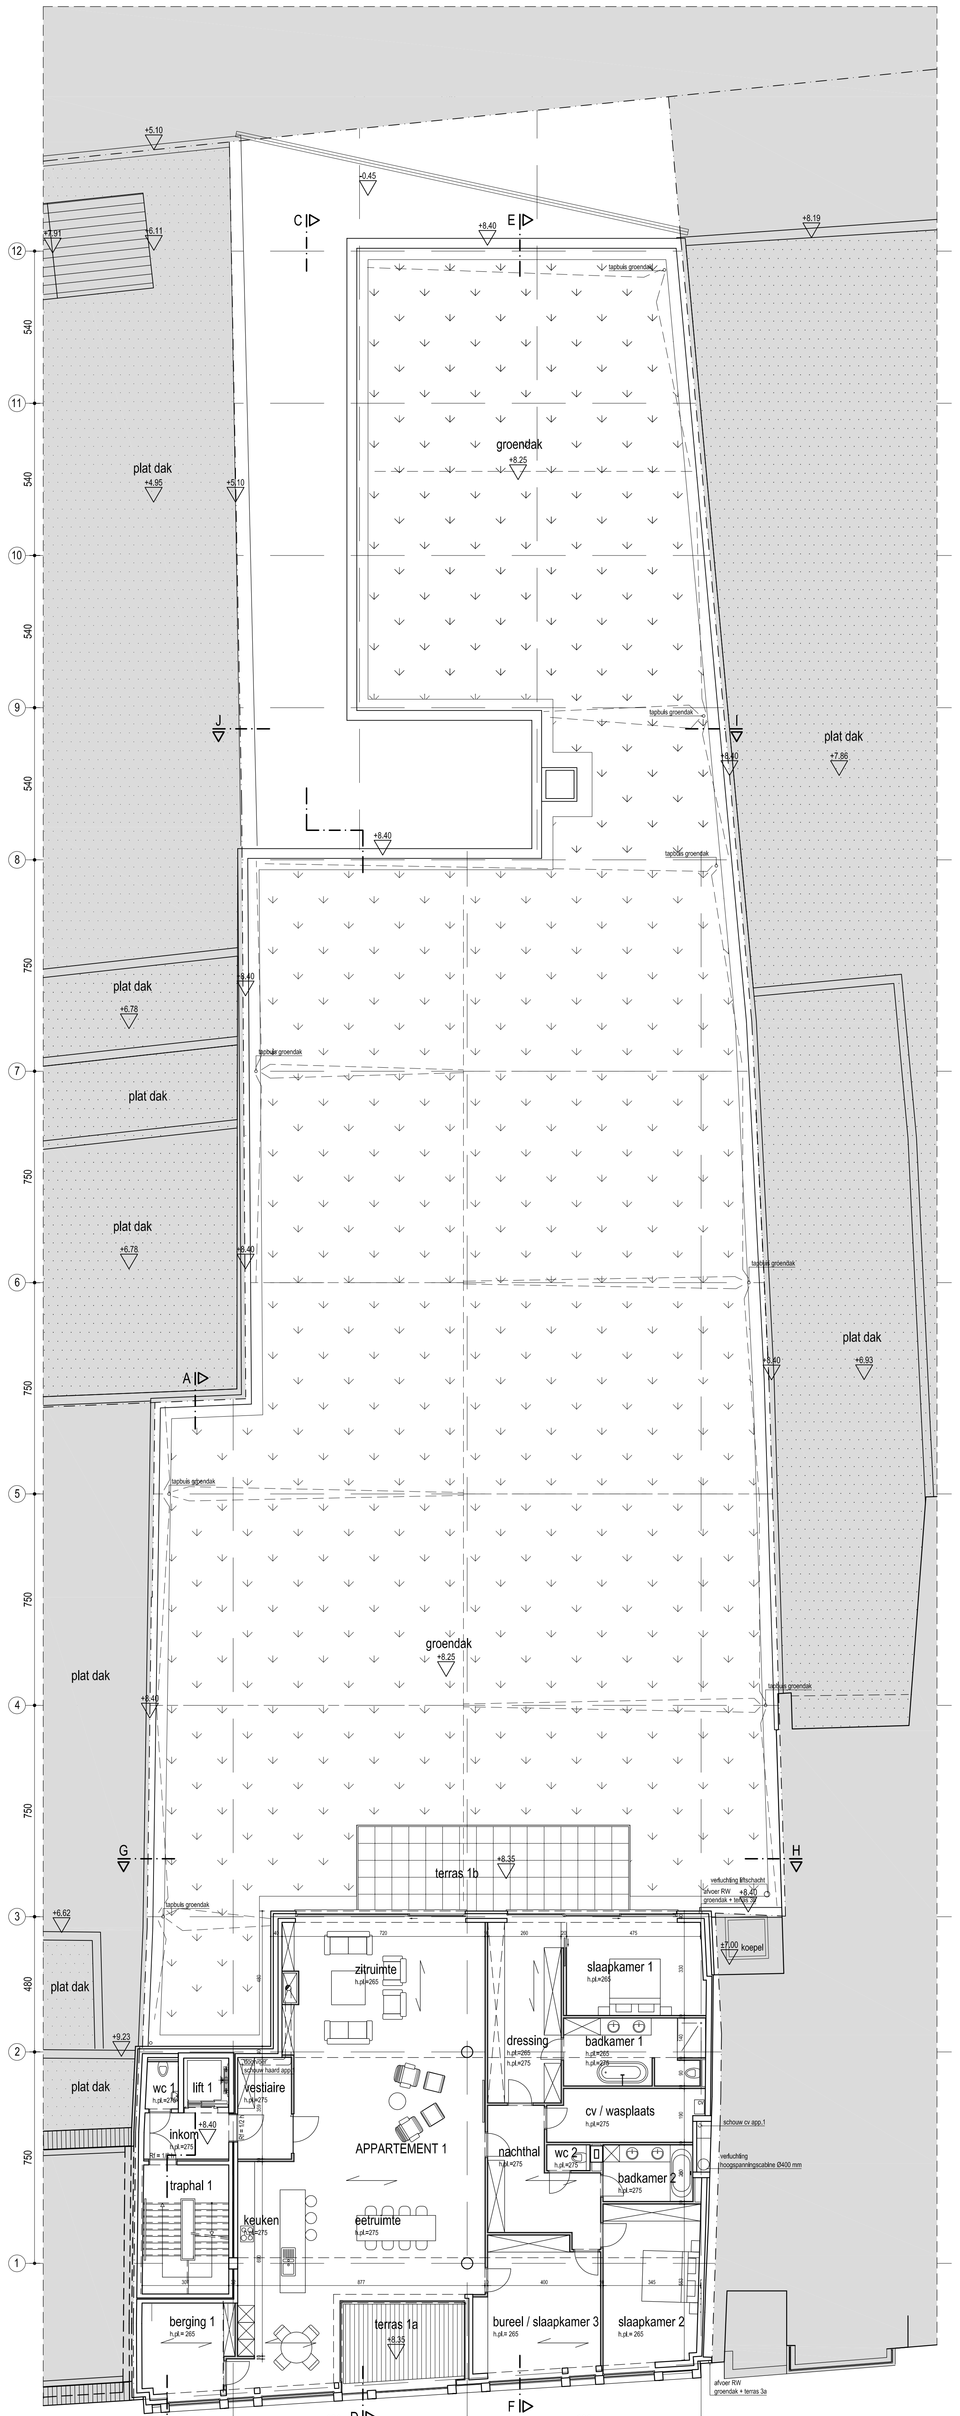

verdieping +2

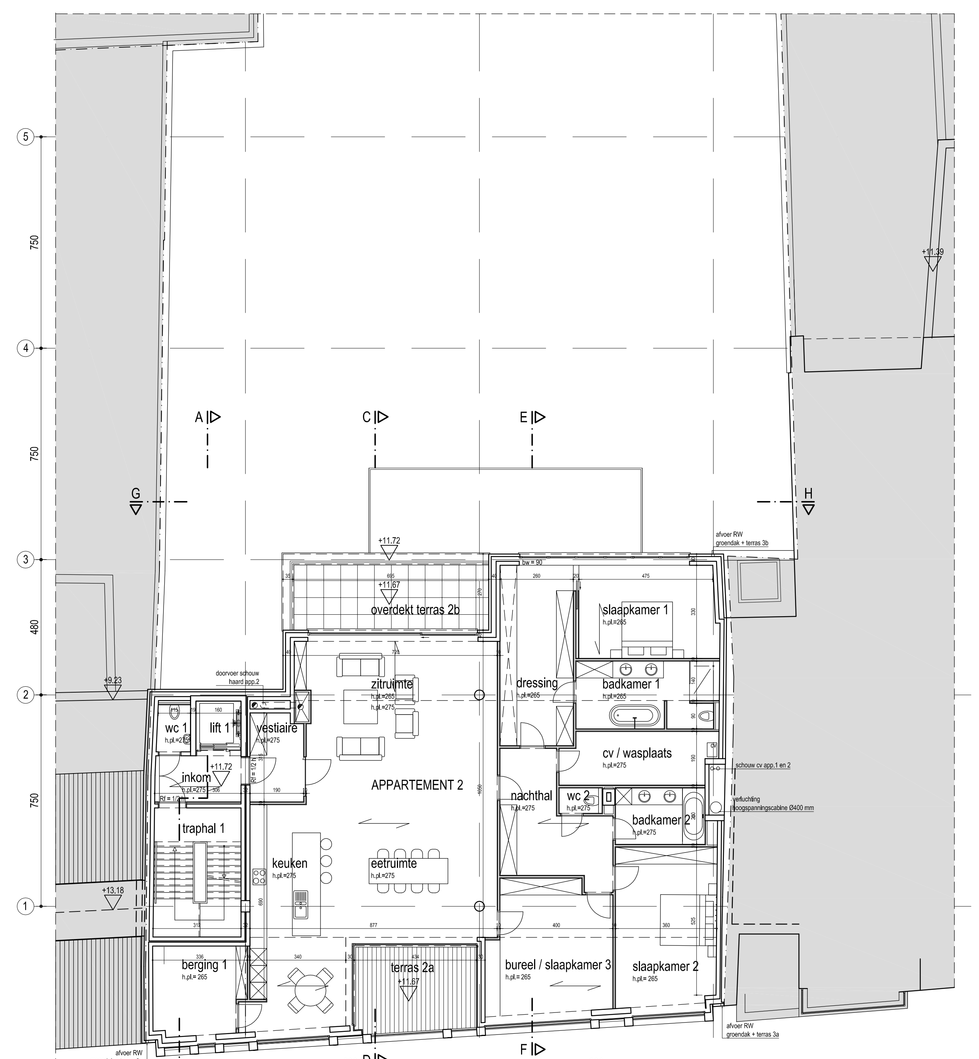

verdieping +3

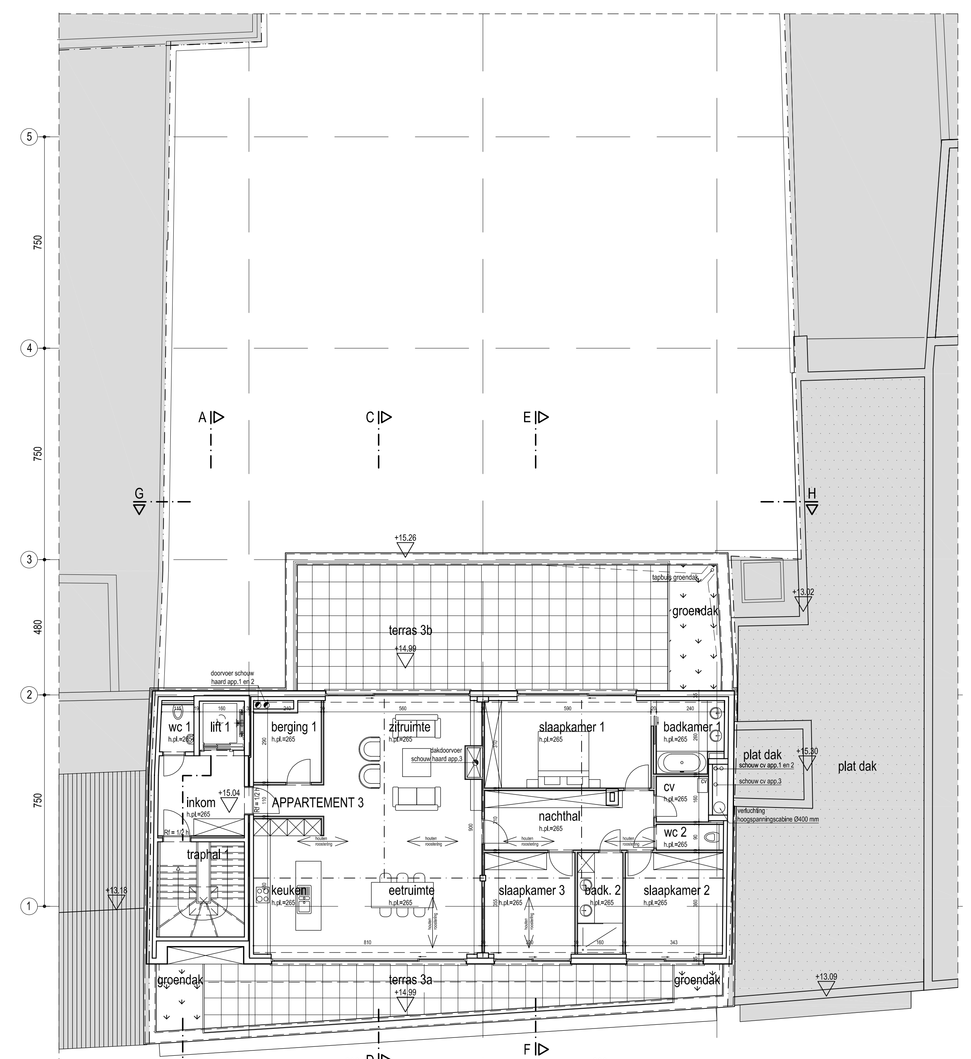

verdieping +4

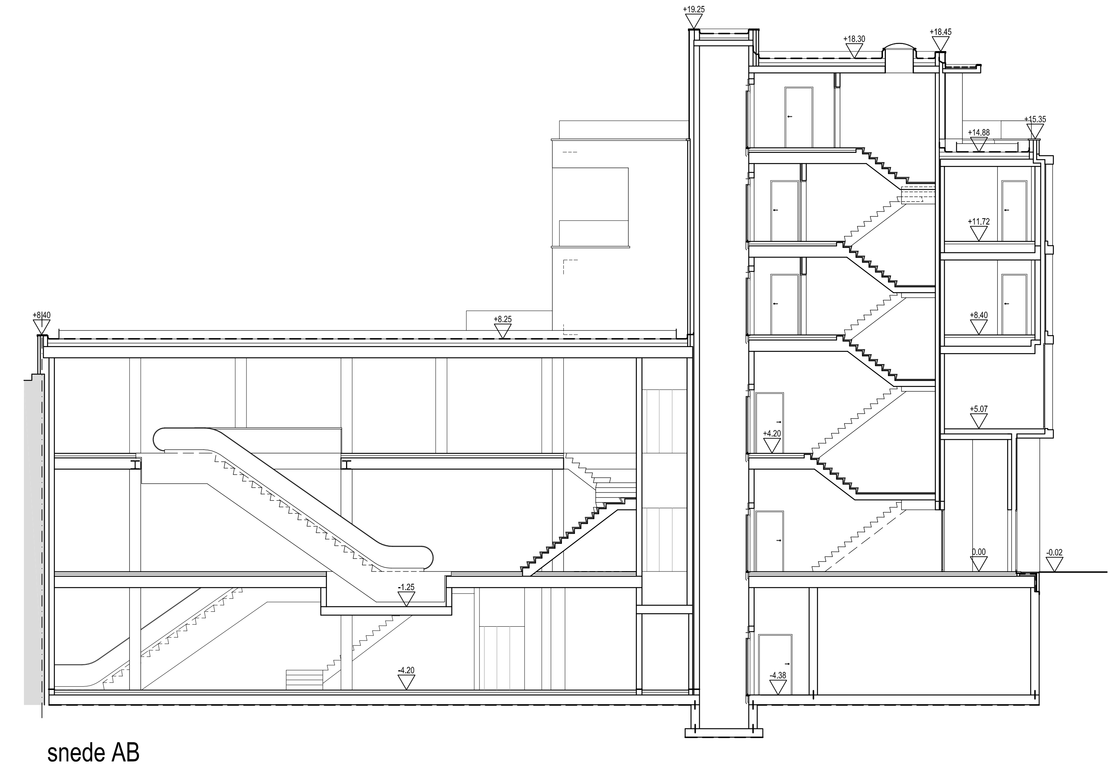

snede AB

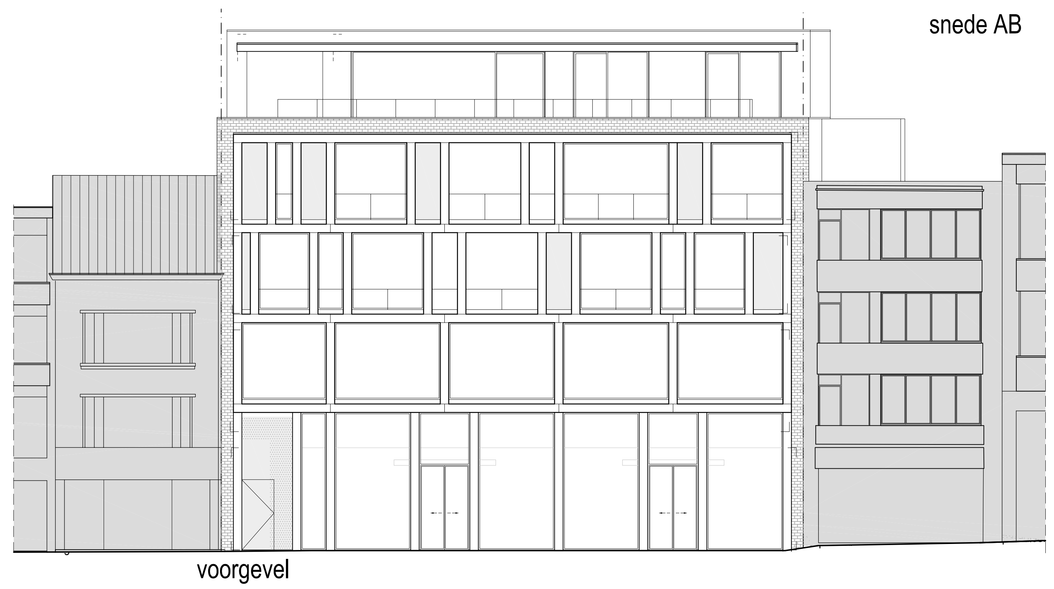

voorgevel

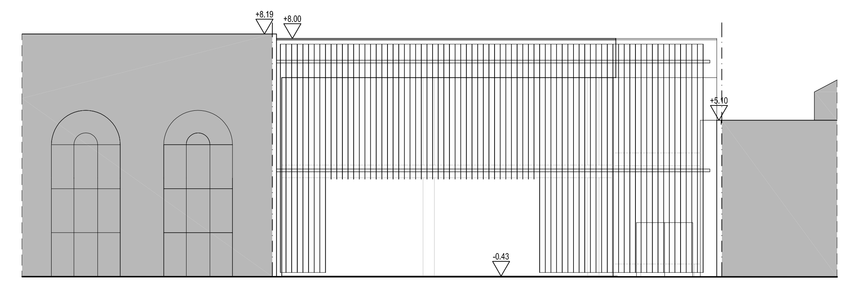

achtergevel - oost

INHOUD

nieuwbouw handelspand	2/3
Bouwaanvraag	1/100

Koning Albertstraat nr. 30, 32 en 34
3500 HASSELT
afd.1, sectie H, nr. 817d, 818e, 821r+s

ADRES

Galerie Albert bvba
Europaweg 25/2
3560 LUMMEN

BOUWHEER

AANNEMER

ARCHITECT

SITUATIE	○
INPLANTING	○
KELDER	○
GRONDPLAN	○
VERDIEPING +2	●
VERDIEPING +3	●
VERDIEPING +4	●
DAKENPLAN	●
FUNDERING	○
RIOLERING	○
SNEDEN AB	●
GEVELS	●
SANITAIR	○
VERWARMING	○
ELEKTRICITEIT	○
DETAILS	○
MEUBELS	○
PERSPECTIEF	○
.....	○

schl-322
KV : (1.30)

J A M A E R A R C H I T E C T E N
Thonissenlaan 12 · B–3500 Hasselt
T +32(0)11.22.76.65
E info@jamaerarchitecten.be www.jamaerarchitecten.be

DOSSIER 1402N2

DATUM 07/07/17

voorlopige versie