




Gevel 1 (Schaal 1/200)

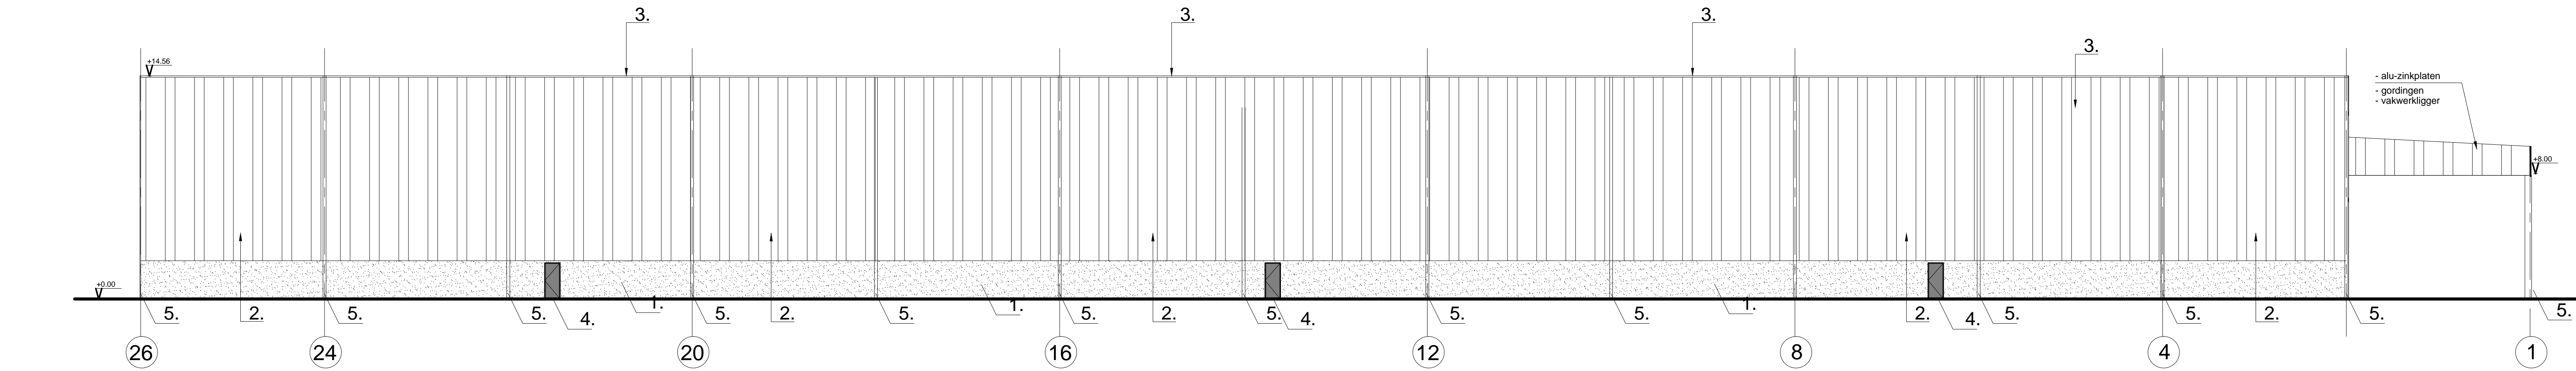


Gevel 3 (Schaal 1/200)

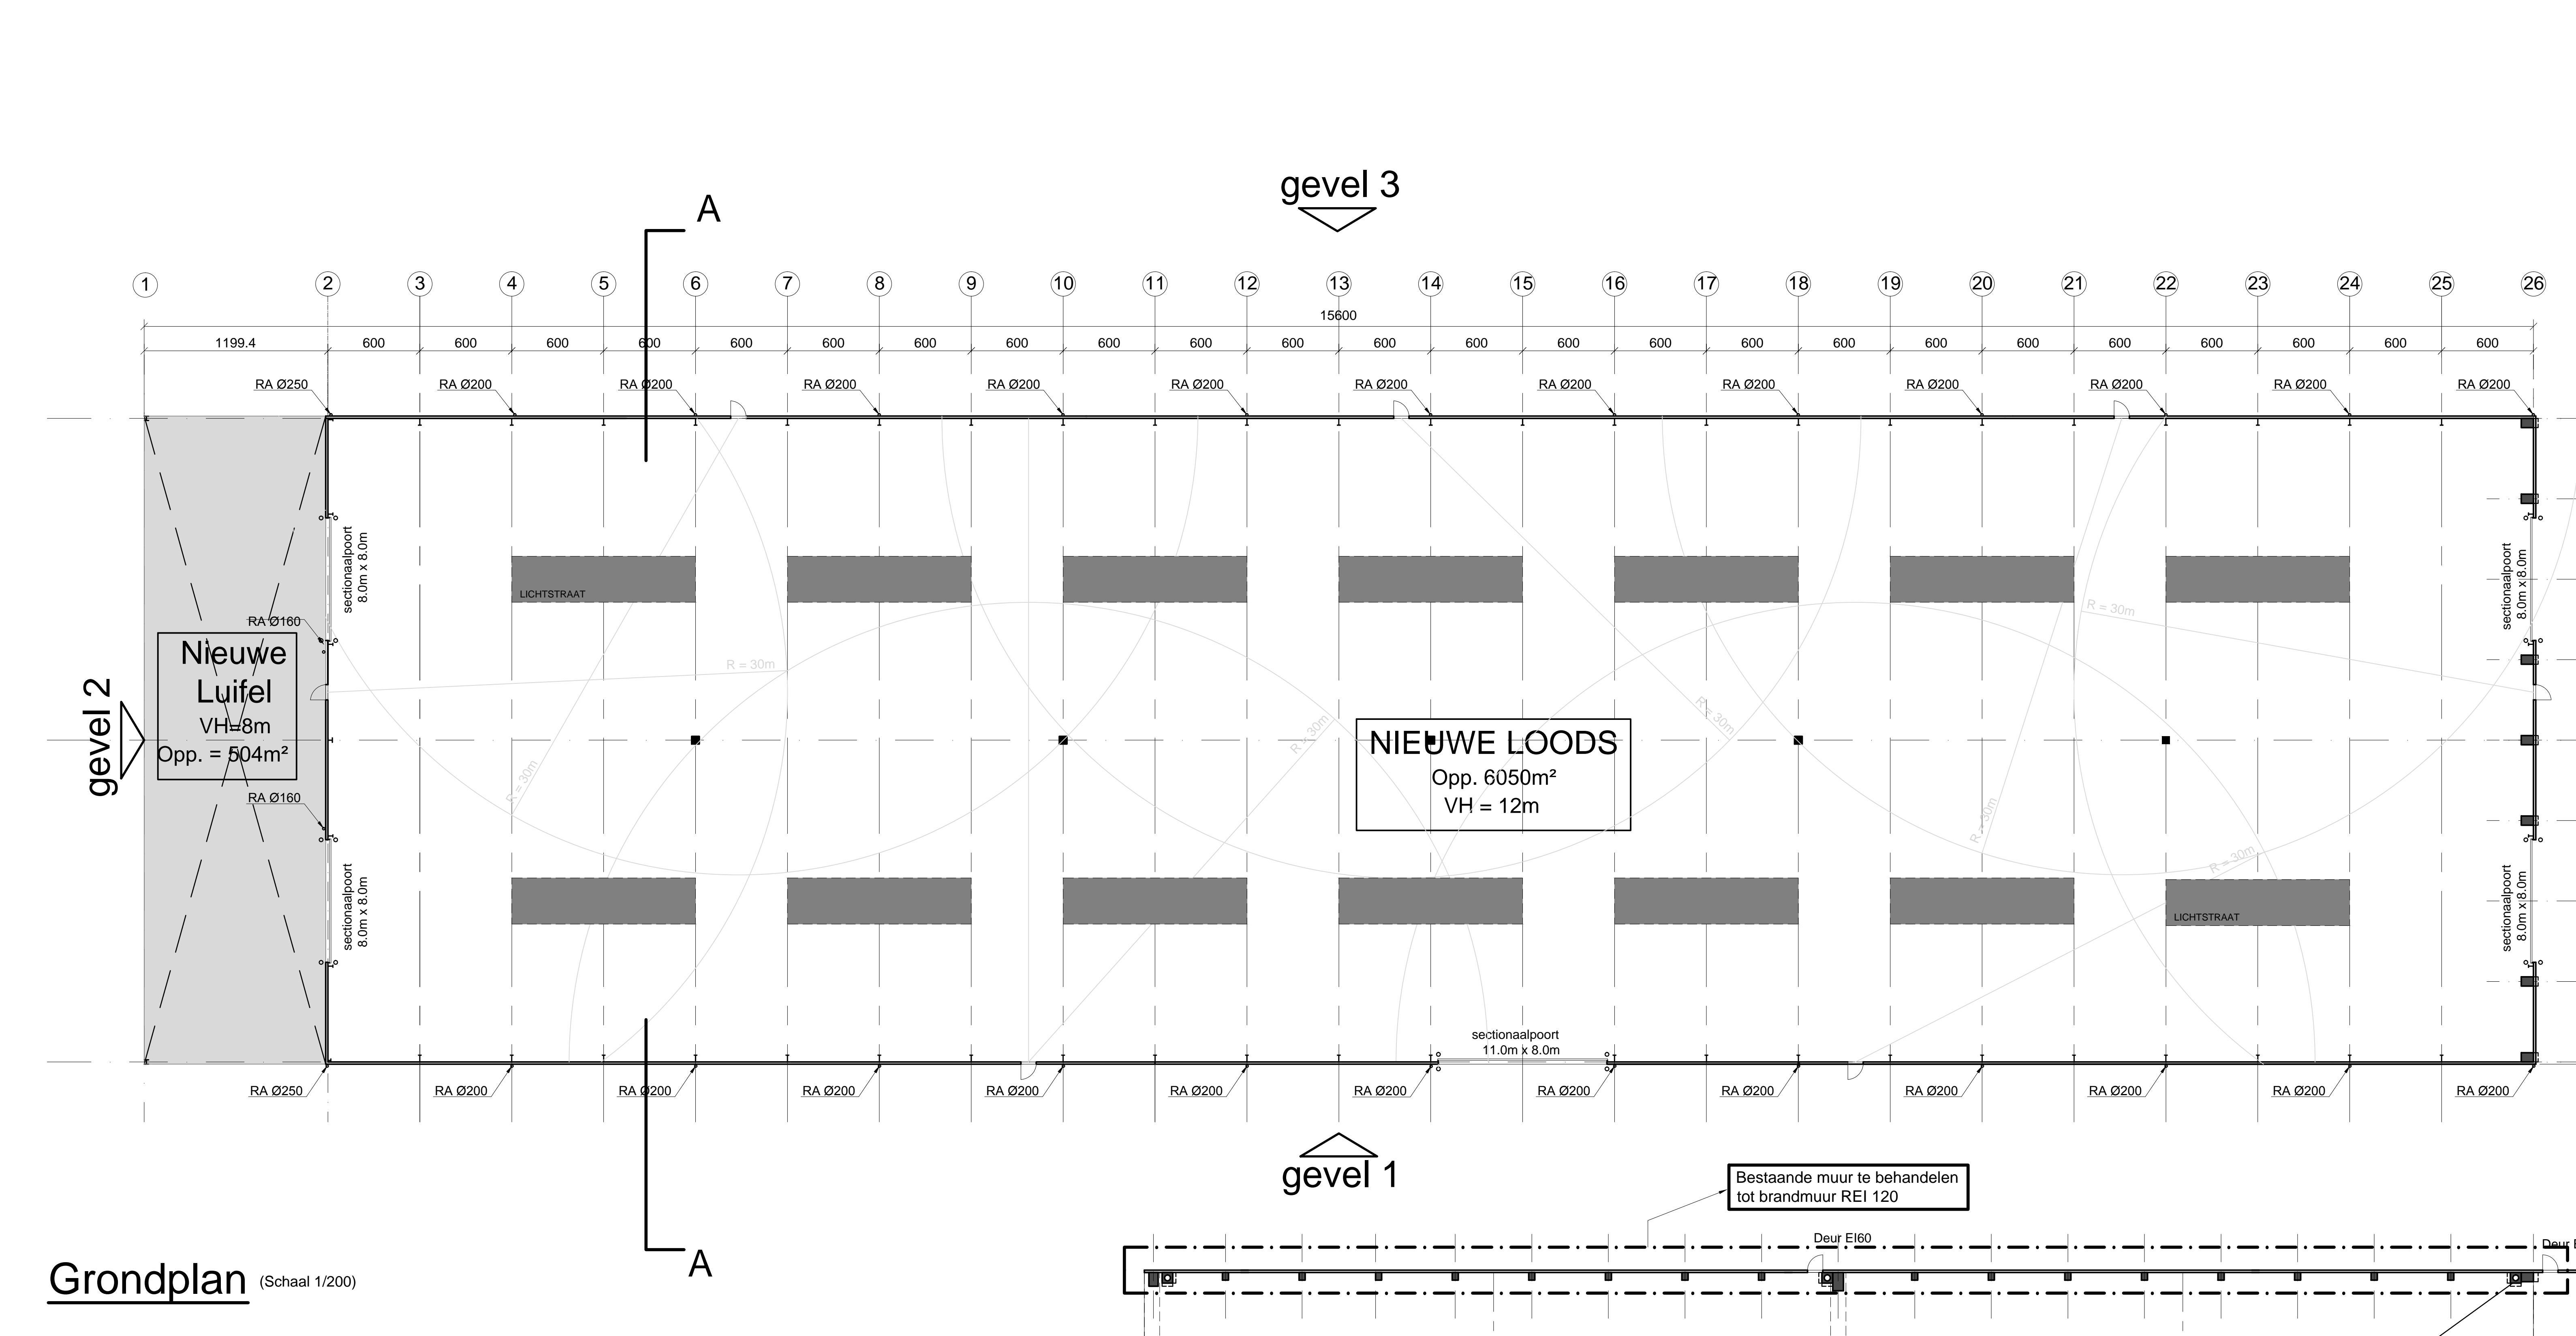


Grondplan (Schaal 1/200)

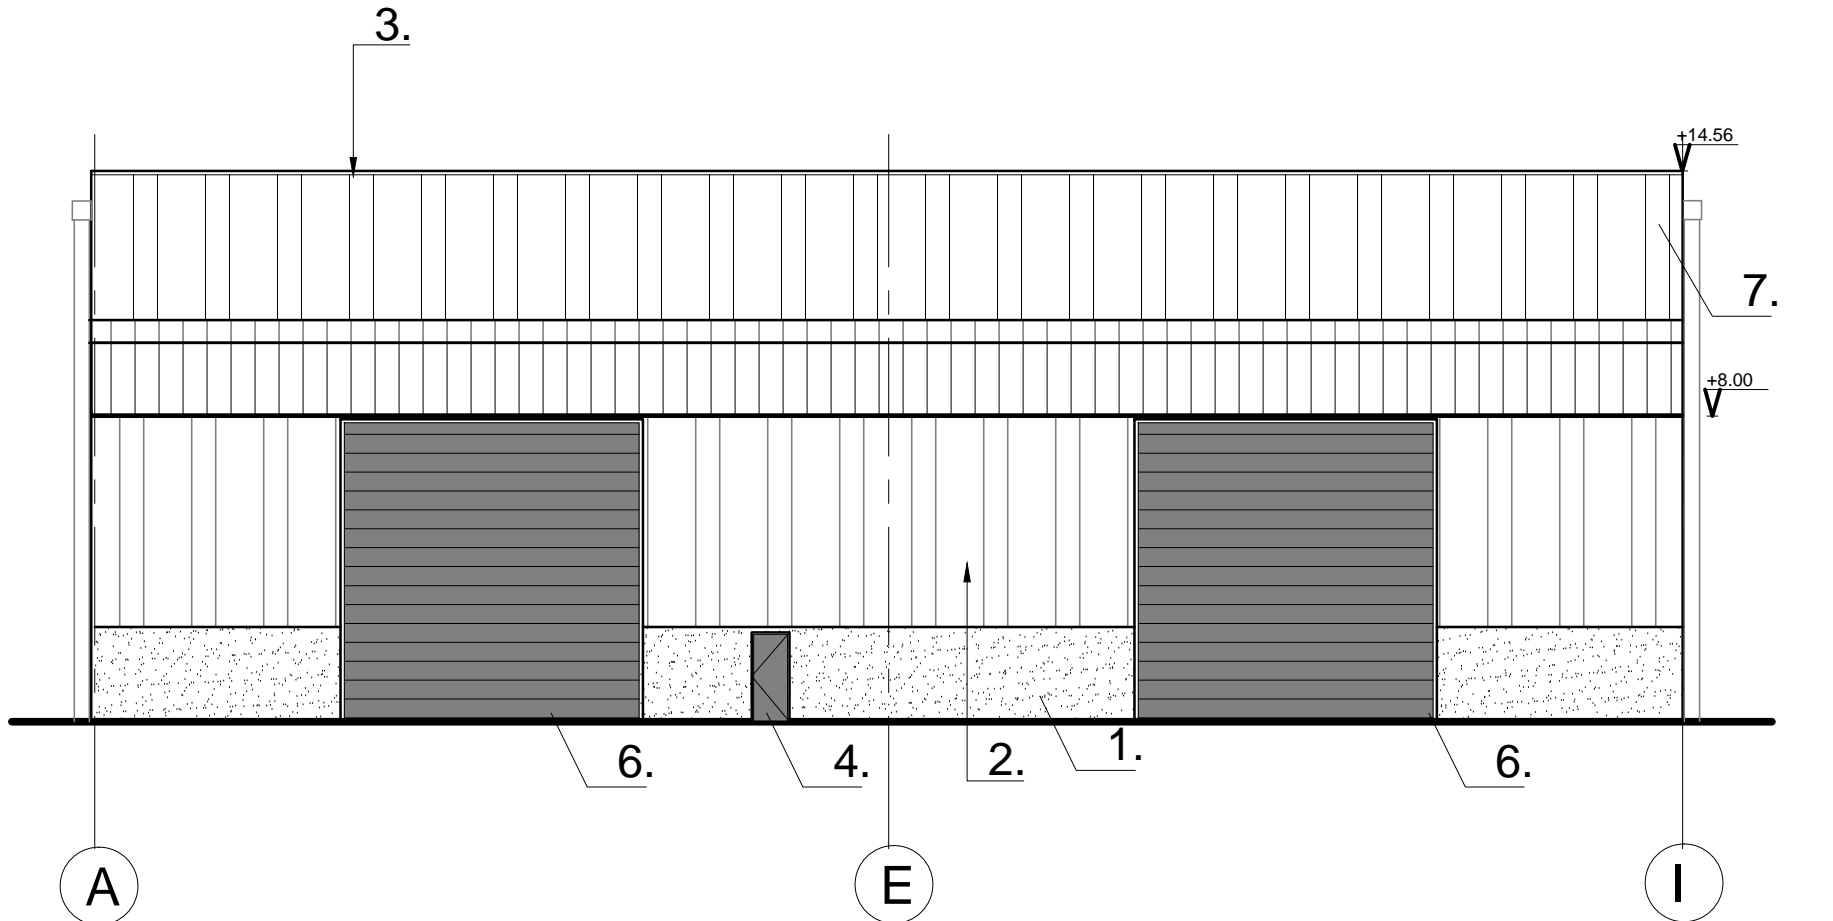

Gevel 2 (Schaal 1/200)

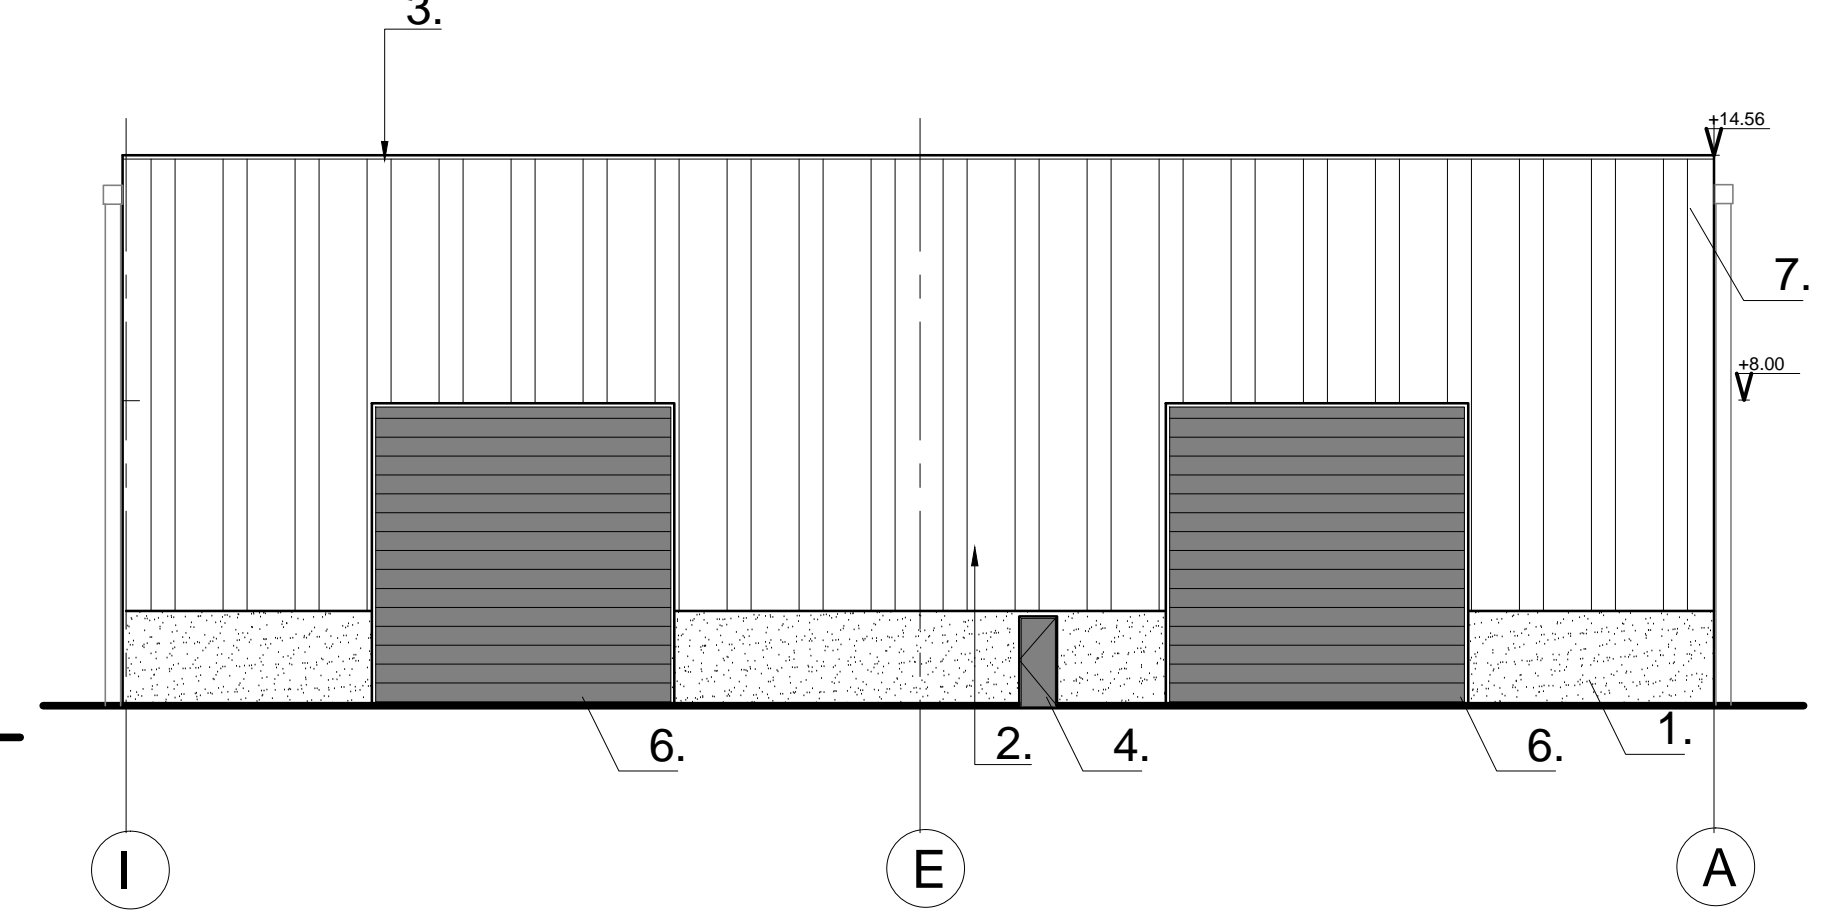

Gevel 4 (Schaal 1/200)

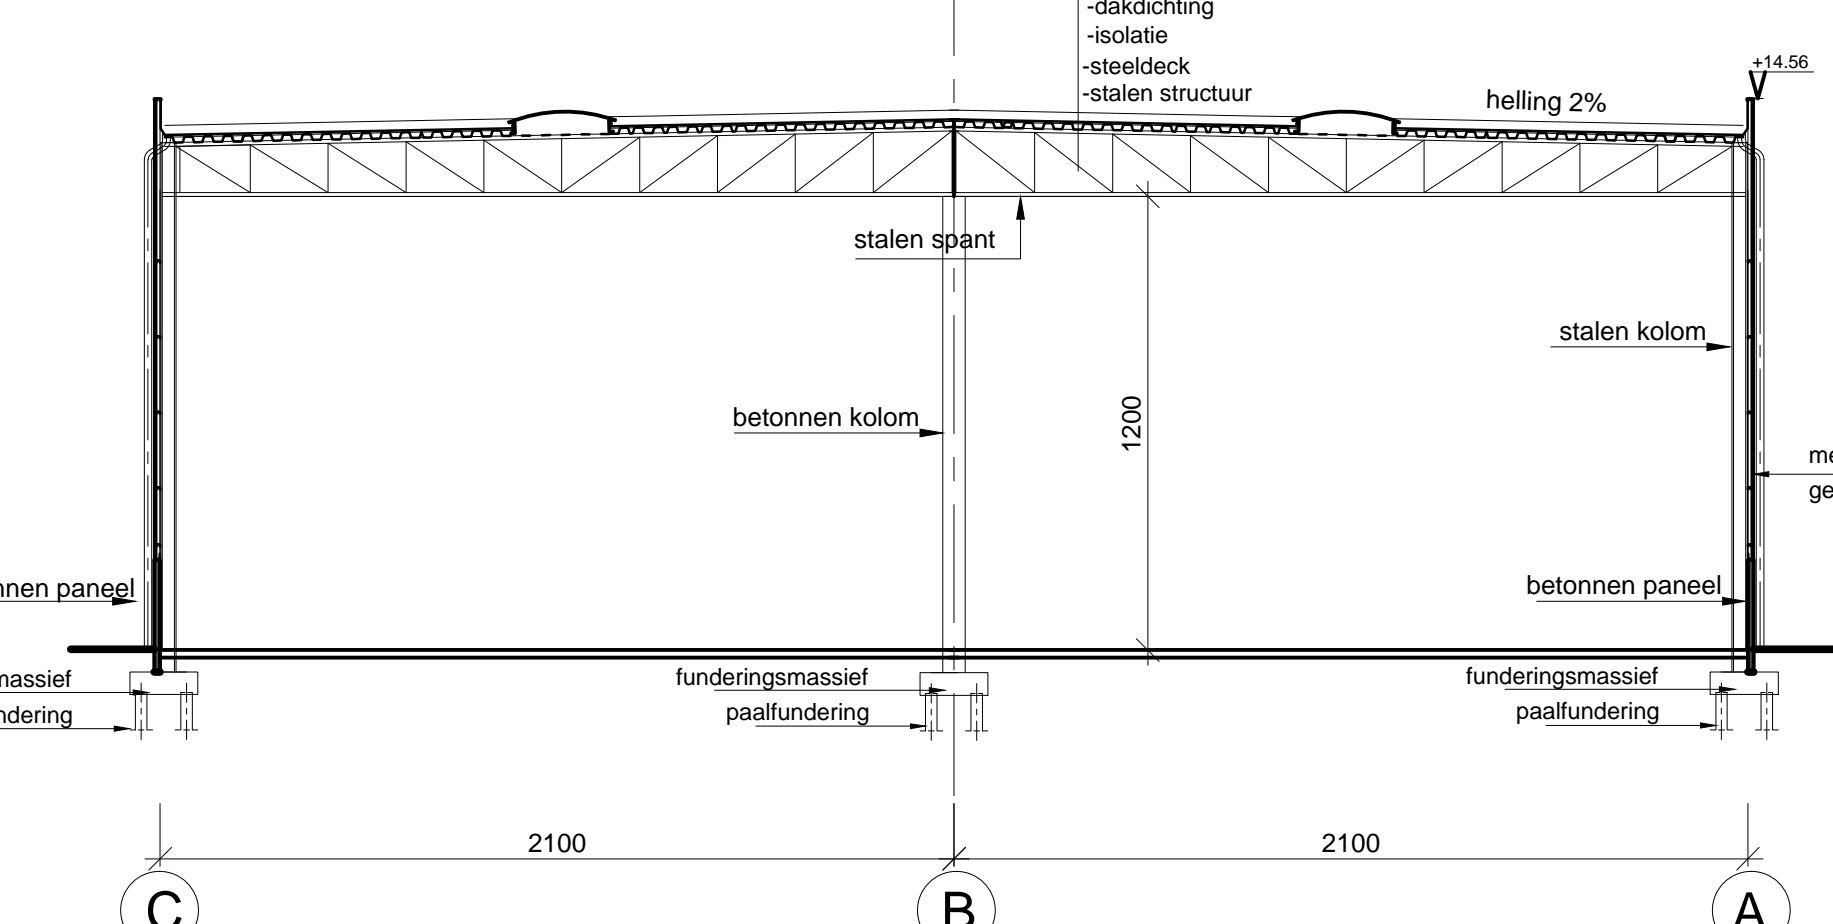

Doorsnede AA (Schaal 1/200)

- LEGENDE:
1. plint in glad beton
  2. metalen geprofileerde gevelplaten
  3. dakrand in geplooid staalplaat
  4. stalen vluchtdoors
  5. regenafvoer in PVC
  6. sectionaal poort
  7. luifel

ARCHITEKT:

ir. MAGÉ DIRK  
Flor Alpaertsstr. 16  
2600 Antwerpen

afbreken bestaande loods + bouwen nieuwe  
loods & luifel

bouwheer: Wijngaardnatie NV  
Vrieskaai, Antwerpen

datum: 4 juli 2016

schaal: 1/500

Grondplan, gevels, snede  
nieuwe

doss

plan