


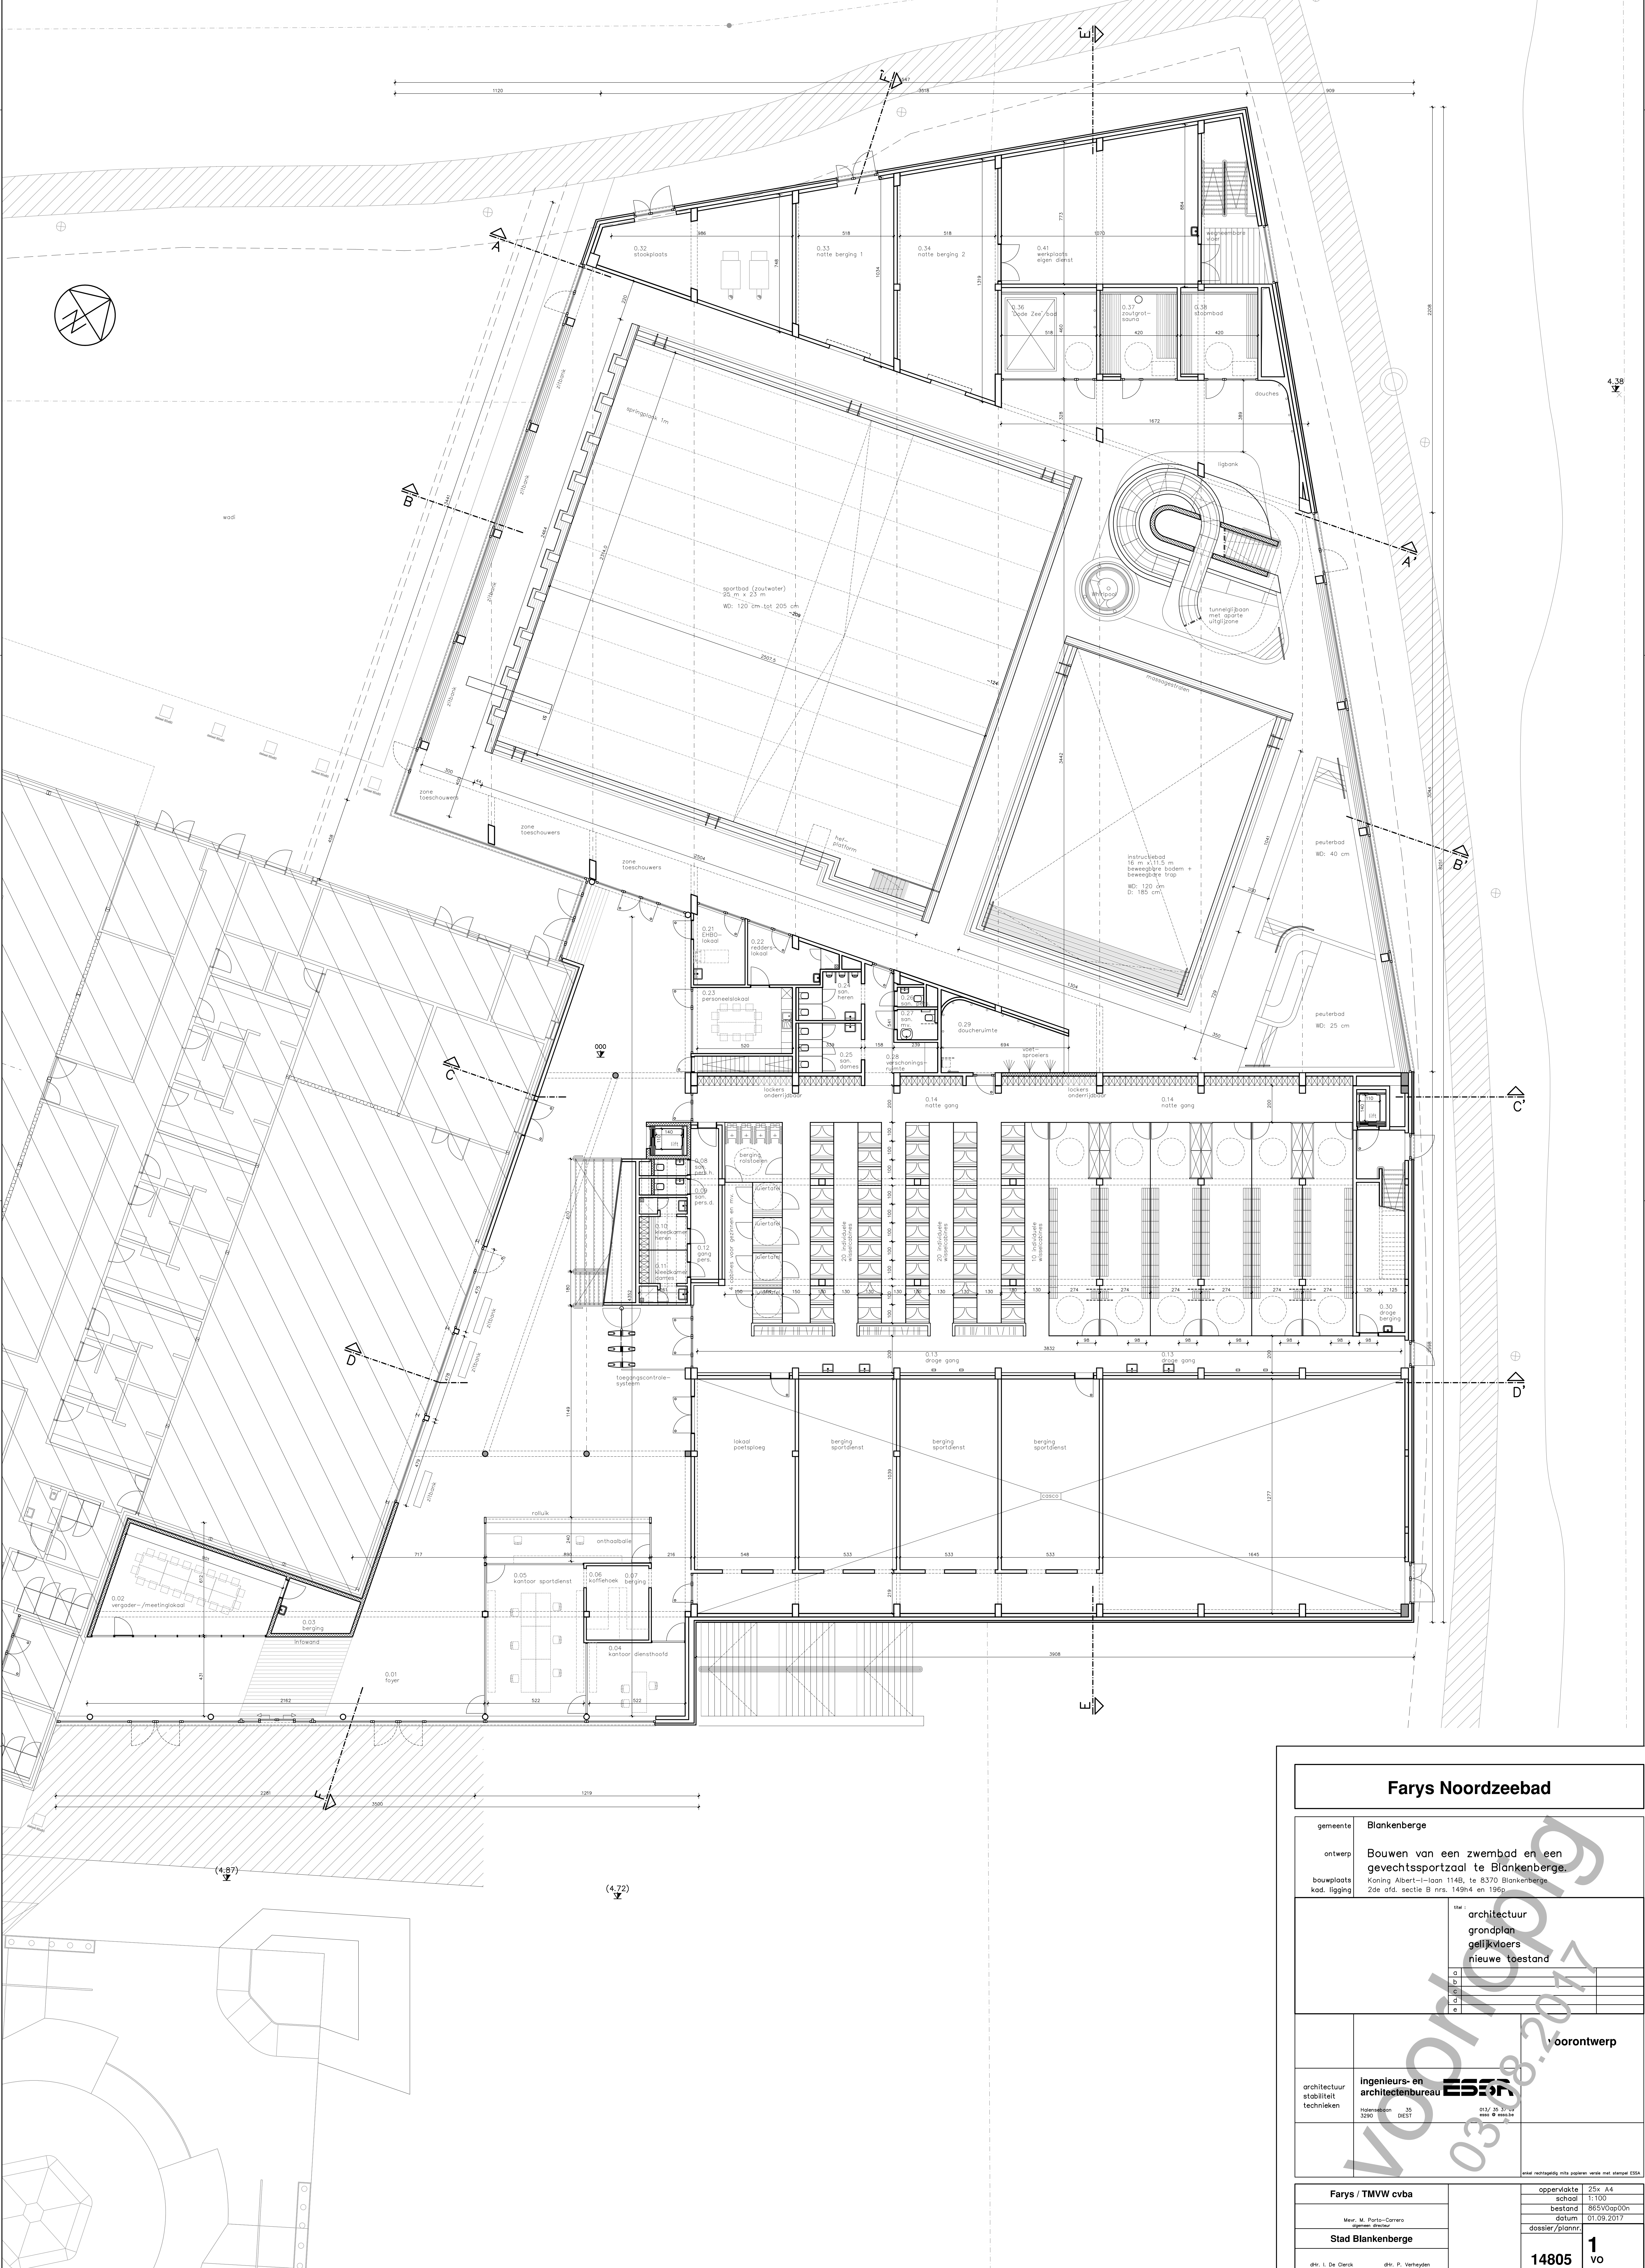

Farys Noordzeepad

gemeente

Blankenberge

ontwerp

Bouwen van een zwembad en een
gevechtssportzaal te Blankenberge.

bouwplaats
kad. ligging

Koning Albert-I-laan 114B, te 8370 Blankenberge
2de afd. sectie B nrs. 149H4 en 196p.

architectuur
grondplan
gelijkvloers
nieuwe toestand

1
2
3
4
5

architectuur
stabieliteit
technieken

Ingenieurs- en
architectenbureau
Hollandsplein 35
3290 DEST

03/20 31/20
niet te verspreiden

03/20 31/20
niet te verspreiden

Farys / TMVW cvba

Meyr, M. Porto-Carrero
algemeen directeur

Stad Blankenberge

dr. J. De Clerck
burgemeester

oppervlakte
schaal
bestand
datum
dossier/plannr.

25x A4
1:100
865Vop00n
01.09.2017

14805
1
vo